


注:1、图中所有标注尺寸,均以实际测量为准。

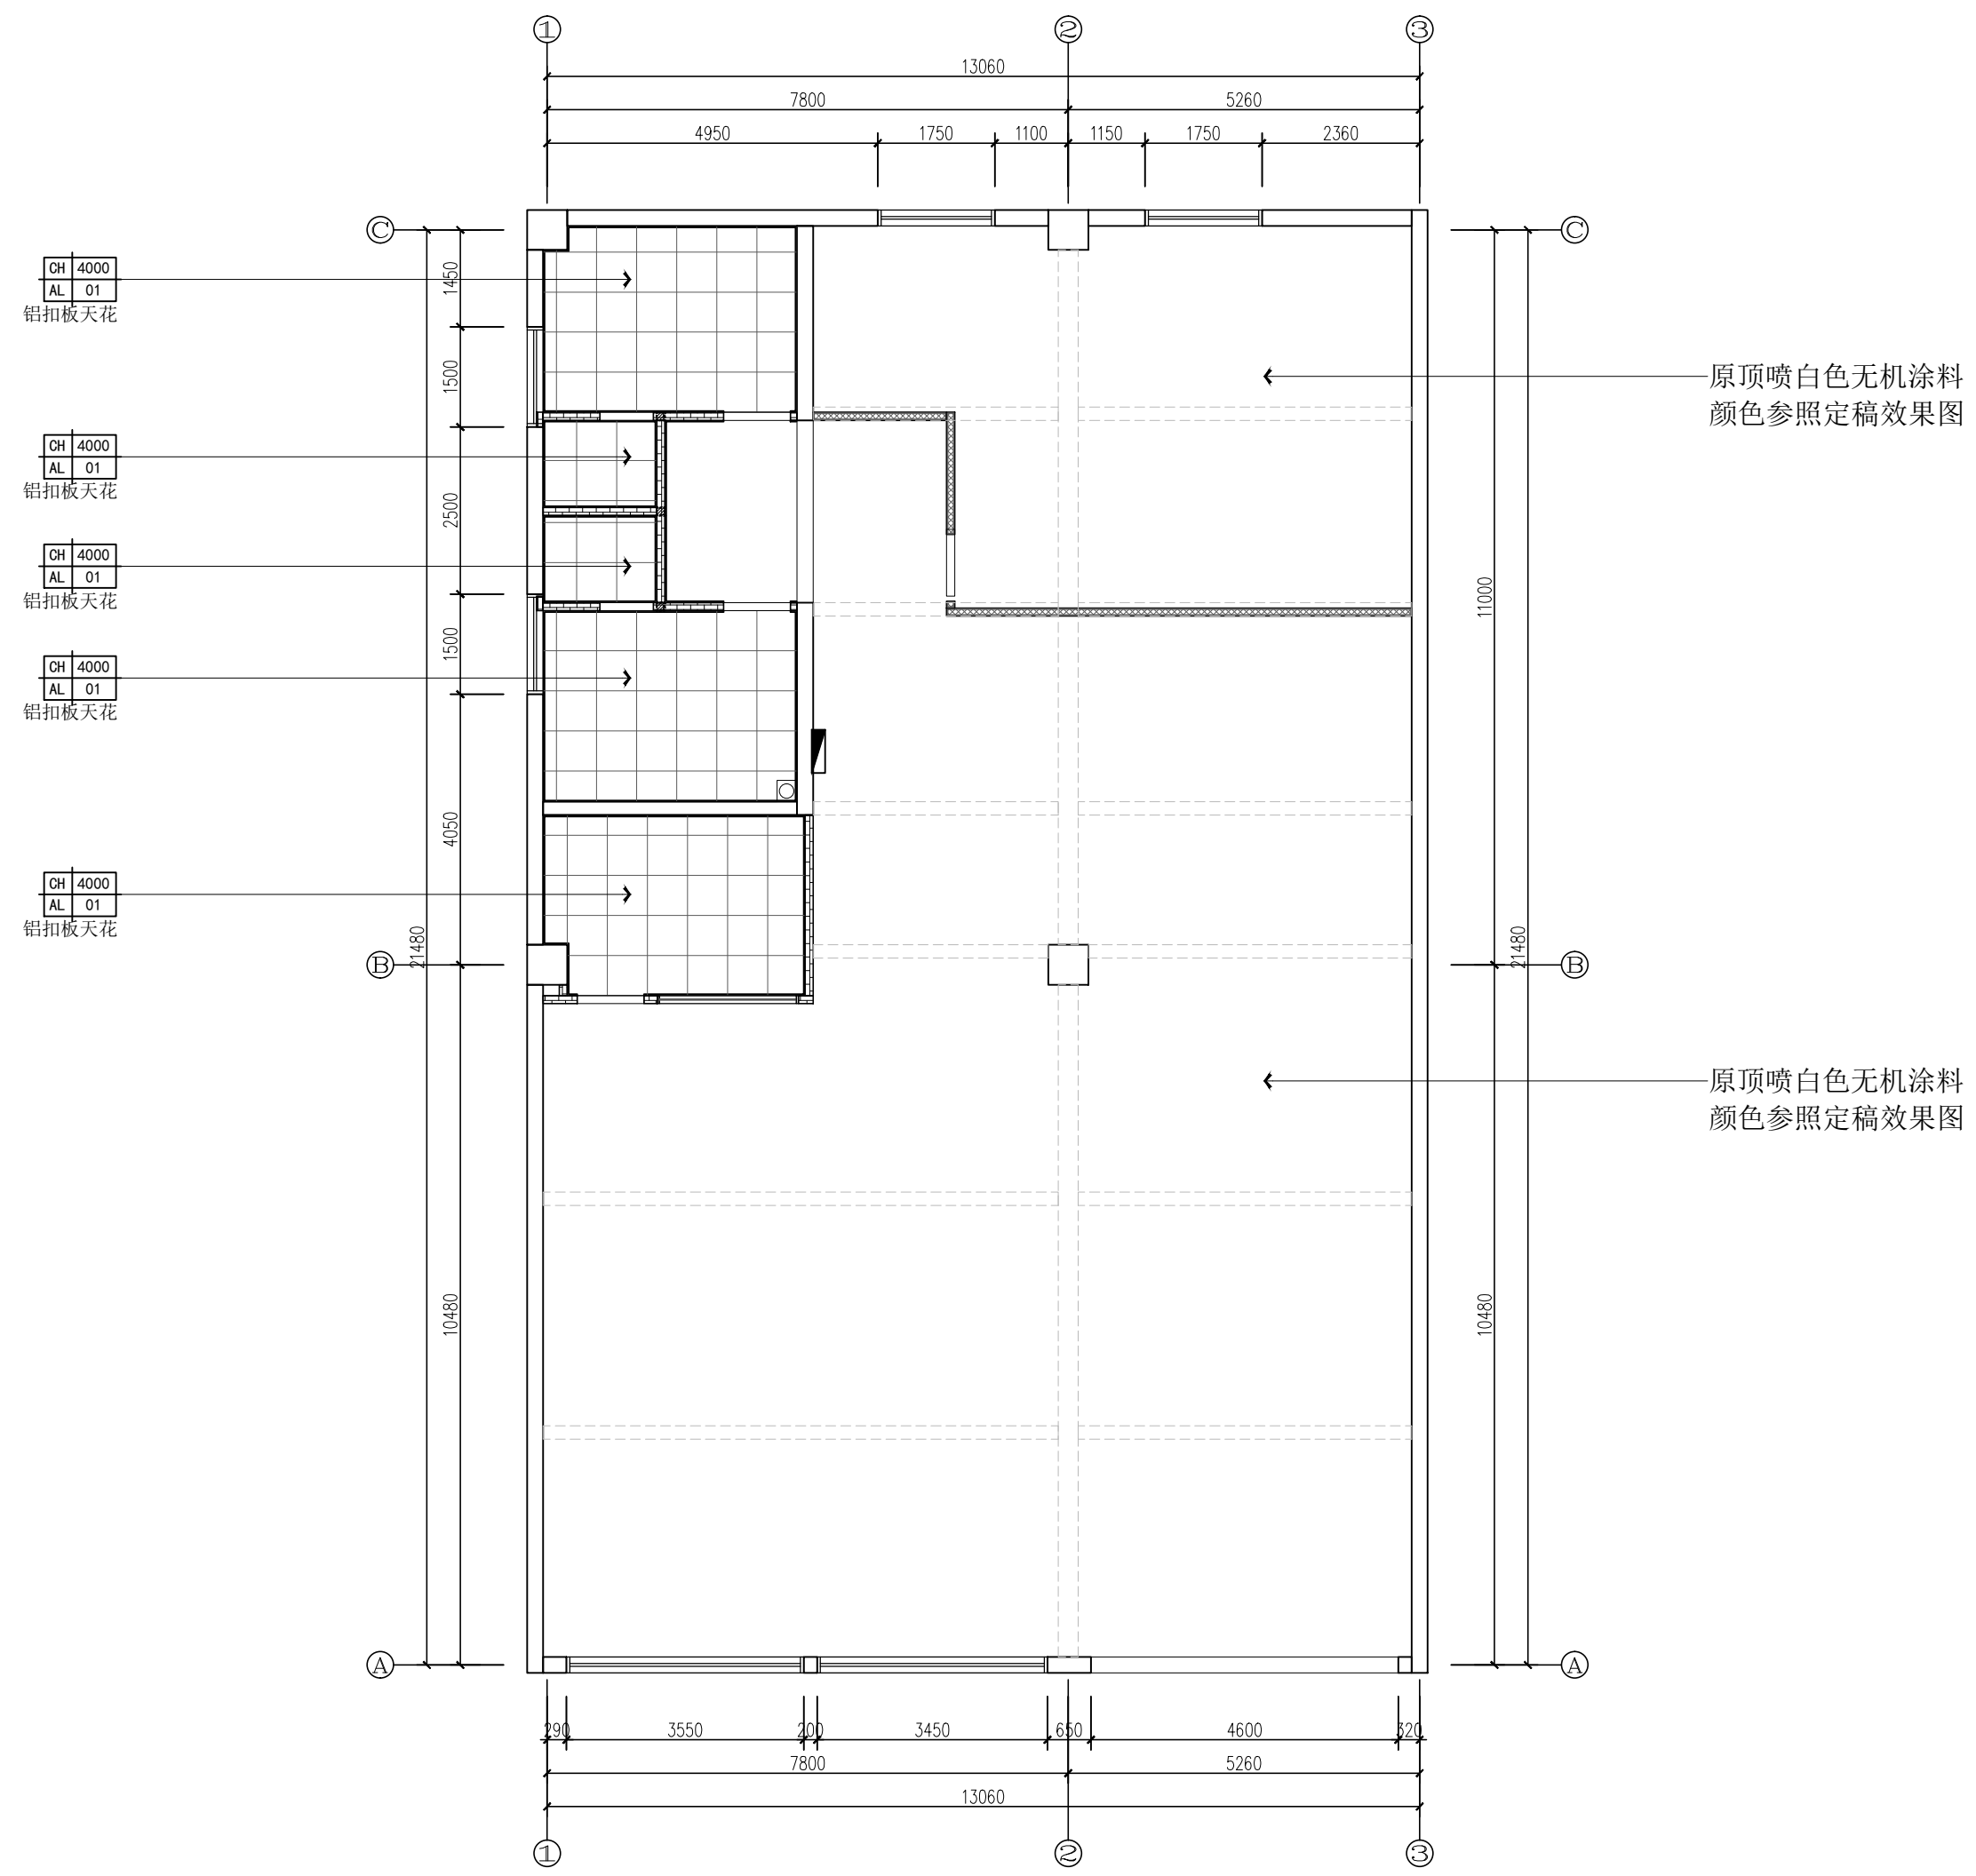

原顶喷白色无机涂料
颜色参照定稿效果图

原顶喷白色无机涂料
颜色参照定稿效果图

本图版权归——公司所有,未经许可,不得将任何部分翻印。切勿以比例度量本图,一切尺寸按图中数字标注为准。图纸未加盖本司证章者无效。

施工单位必须于施工前仔细检查复核图纸上内容及尺寸与现场之实际尺寸是否有差异。

图纸与现场如有差异,必须于施工前尽快通知本公司有关部门,否则一切责任及后果将由承包之施工单位承担。本图纸须与其它相关图纸对应研读。

因房屋原结构尺寸误差造成的相关问题本公司不承担责任。

施工中有增减更改项目须由甲乙双方书面认可后方可进行修改。如图纸上所示项目与报价单所列项目不符时,以报价或合同为准。

施工过程中如发现矛盾之处,应及时通知设计单位。

建设单位 CLIENT	
项目名称 PROJECT TITLE	九龙村居家养老服务中心 设计项目
设计编号 PROJECT NO.	XXXXXX
阶段 STAGE	施工图
图纸编号 DRAWING NO.	1F-PT-09
日期 DATE	2026.05
比例 SCALE	1:50 (A1)
图纸内容 DRAWING TITLE	1F天花造型平面布置图
审核 CHECKED	
项目负责人 PROJECT MANAGER	
专业负责人 SPECIALIST SUPERVISOR	
校核 CORRECTED	
设计 DESIGNED	
方案设计 SCHEME DESIGN	
会签 CONFIRMED BY	
建筑 ARCHITECTURE	
结构 STRUCTURE	
给排水 PLUMBING/MECHANICAL	
电气 ELECTRICAL	
暖通 HEATING/VENTILATION/AC	
盖章区	