


注:1、图中所有标注尺寸,均以实际测量为准。

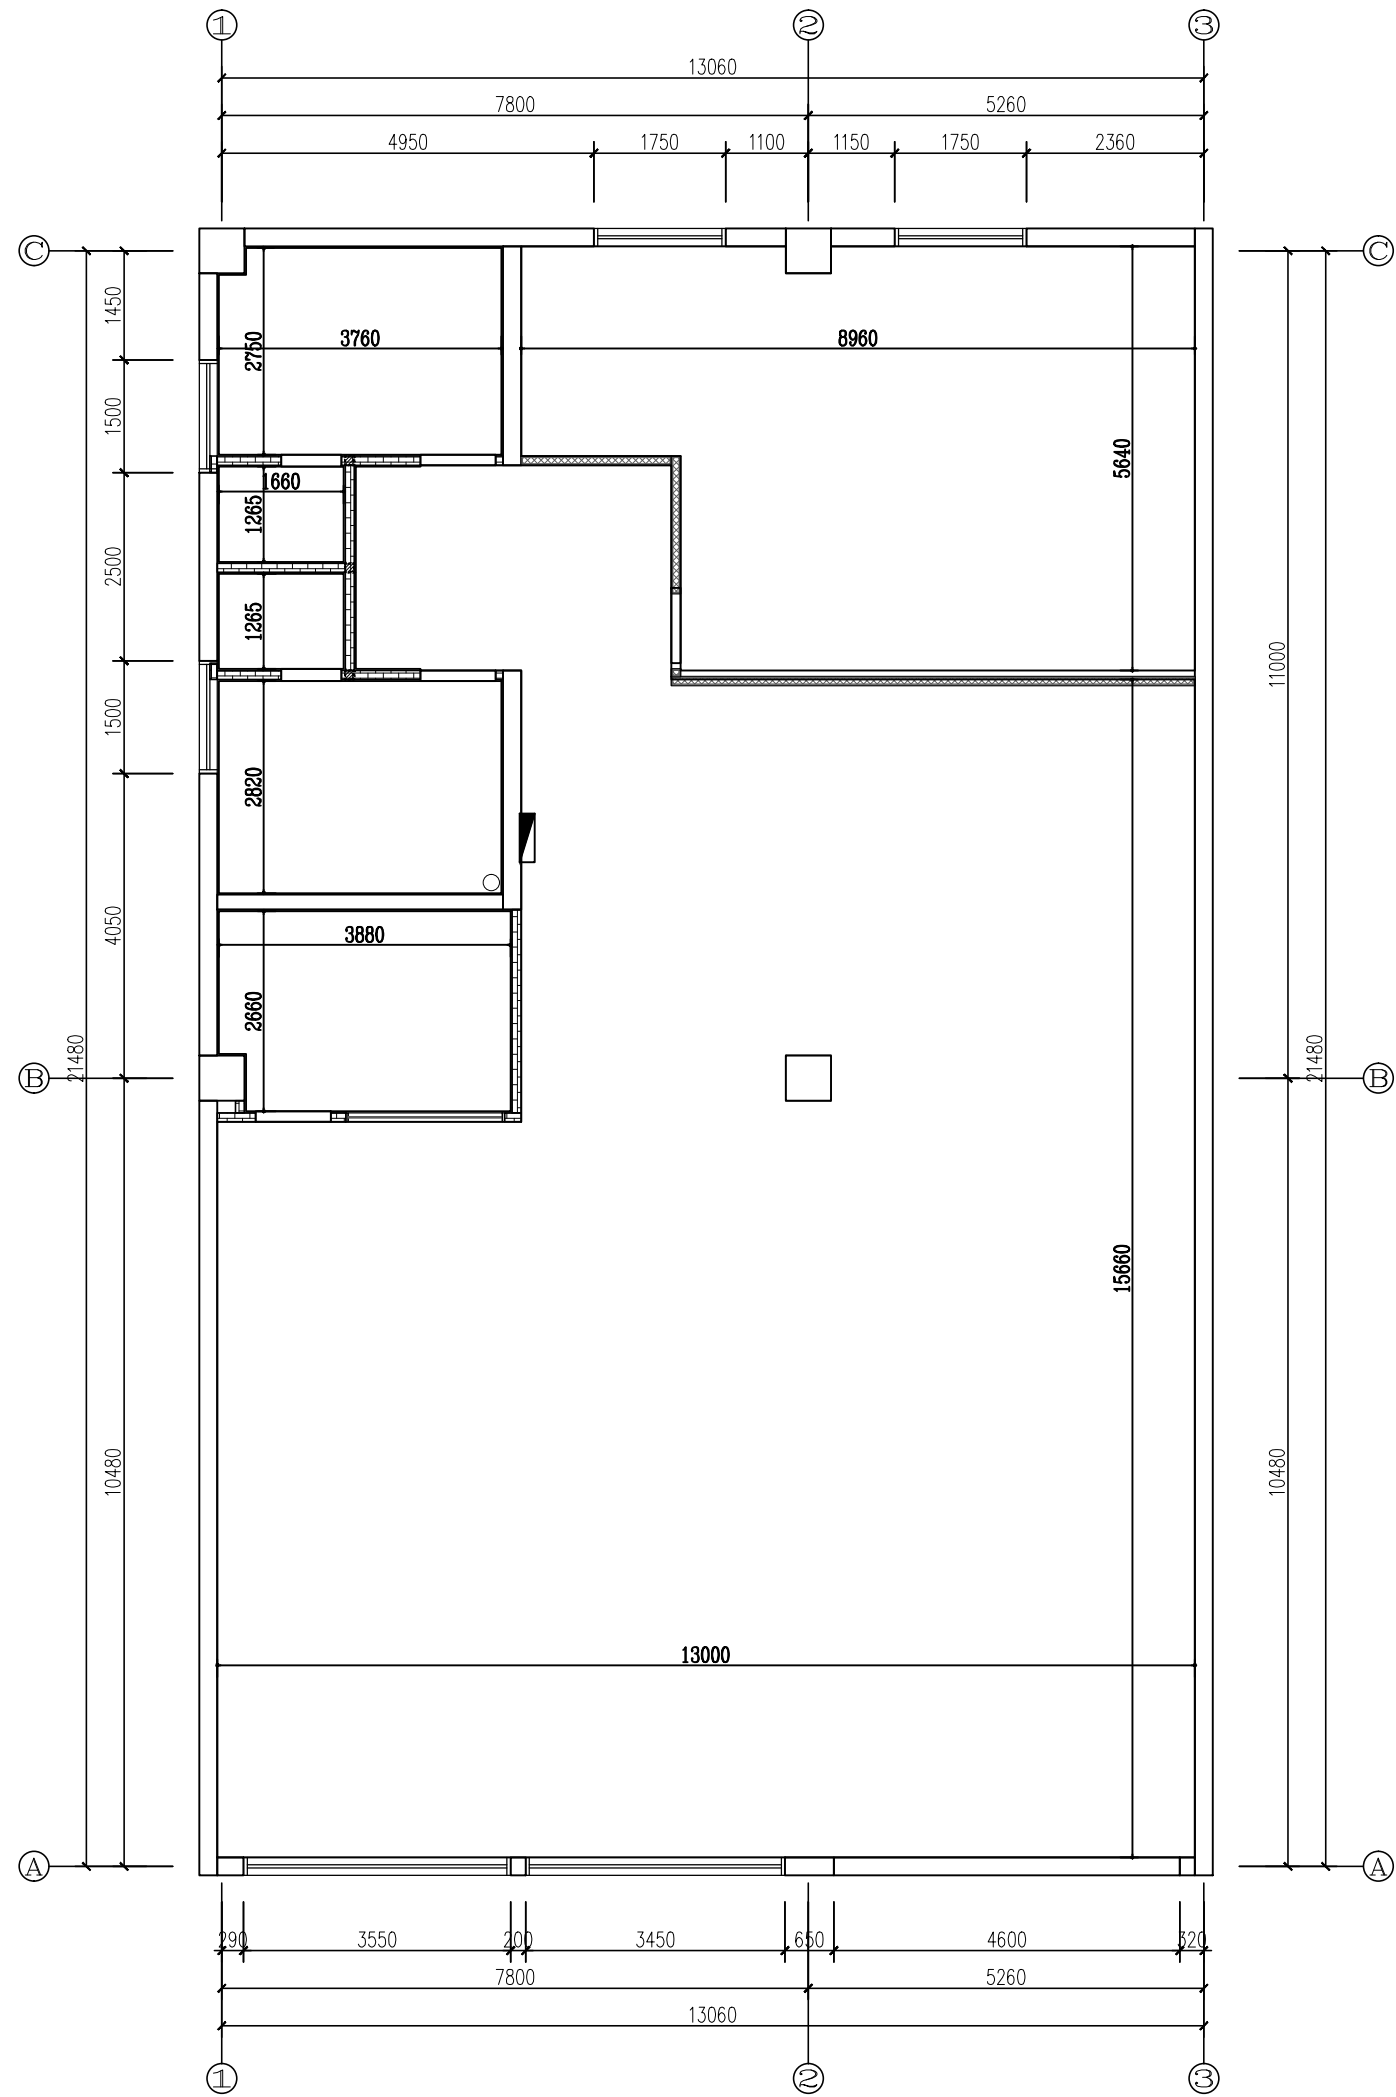

本图版权归——公司所有,未经许可,不得将任何部分翻印。切勿以比例度量本图,一切尺寸按图中数字标注为准。图纸未加盖本司证章者无效。

施工单位必须于施工前仔细检查复核图纸上内容及尺寸与现场之实际尺寸是否有差异。

图纸与现场如有差异,必须于施工前尽快通知本公司有关部门,否则一切责任及后果将由承包之施工单位承担。本图纸须与其它相关图纸对应研读。

因房屋原结构尺寸误差造成的相关问题本公司不承担责任。

施工中有增减变更项目须由甲乙双方书面认可后方可进行修改。如图纸上所示项目与报价单所列项目不符时,以报价或合同为准。

施工过程中如发现矛盾之处,应及时通知设计单位。

建设单位
CLIENT

项目名称
PROJECT TITLE
九龙村居家养老服务中心
设计项目

设计编号
PROJECT NO.
XXXXXX 阶段
STAGE
施工图
CONSTRUCTION DRAWING

图纸编号
DRAWING NO.
1F-PT-14 日期
DATE
2026.05

比例
SCALE
1:50 (A1)

图纸内容
DRAWING TITLE
1F地坪布置尺寸图

审核
CHECKED BY

项目负责人
PROJECT MANAGER

专业负责人
SPECIALIST RESPONSIBLE

校核
CORRECTED BY

设计
DESIGNED BY

方案设计
SCHEME DESIGN

会签
CONFIRMED BY

建筑
ARCHITECTURE

结构
STRUCTURE

给排水
PLUMBING/MECHANICAL

电气
ELECTRICAL

暖通
MECHANICAL

盖章区