

天乐陵园墓位改造设计

工程

设计

工 程 编 号：SZ2026-06-12

项 目 负 责 人：

专 业 负 责 人：

技 术 负 责 人：

设 计 证 书 号：

素造(常州)建築設計咨询有限公司

2026 年 06 月 12 日

素造(常州)建築設計咨询有限公司

设计图纸目录

专 业：

建 设 单 位：薛家镇天乐陵园

工 程 编 号：SZ2026-06-12

工 程 项 目：天乐陵园墓位改造设计

图 编 号：建施-01

序 号	图 号	图 名	图 幅	备 注
01	建施-01	封面 图纸目录	A3	
02	建施-02	图纸目录	A3	
03	建施-03	设计说明	A3	
04	建施-04	墓位拆除墓碑平面图	A3	
05	建施-05	墓位分区平面图	A3	
06	建施-06	墓穴绿化分区平面图	A3	
07	建施-07	墓位平面索引图	A3	
08	建施-08	墓穴绿化平面索引图	A3	
09	建施-09	A区域平面尺寸详图	A3	
10	建施-10	B区域平面尺寸详图	A3	
11	建施-11	C区域平面尺寸详图	A3	
12	建施-12	D区域平面尺寸详图	A3	
13	建施-13	E区域平面尺寸详图	A3	
14	建施-14	A区域绿化区域平面尺寸详图	A3	
15	建施-15	B区域绿化区域平面尺寸详图	A3	
16	建施-16	C区域绿化区域平面尺寸详图	A3	
17	建施-17	D区域绿化区域平面尺寸详图	A3	
18	建施-18	E区域绿化区域平面尺寸详图	A3	
19	建施-19	墓位改造平面图1	A3	
20	建施-20	墓位改造平面图2	A3	
21	建施-21	墓位改造平面图3	A3	
22	建施-22	墓位改造平面图4	A3	
23	建施-23	墓位改造平面图5	A3	
24	建施-24	墓位改造平面图6	A3	
25	建施-25	墓位改造平面图7	A3	
26	建施-26	墓位改造平面图8	A3	
27	建施-27	墓位改造平面图9	A3	
28	建施-28	墓位改造平面图10	A3	

说 明：
Description

本图未加盖出图专用章无效。本图未经当地施工图
审图部门审核不得用于施工。
Invalid Unless Stamped. This drawing shall not be used for construction
without approval of local construction drawing review department.

盖章区
Seal area

建设单位
Client薛家镇天乐陵园

项目名称
Project Name天乐陵园墓位改造设计

图纸名称
Sheet Title封面 图纸目录

工程编号
Project No.SZ2026-06-12

图 号
Sheet No.建施-01

设计单位
Design Institute

素造(常州)建築設計咨询有限公司
SUZAO ARCHITECTURAL DESIGN CONSULTING CO.,LTD

职 责 Responsibility	姓 名 Name	签 字 Signature
项 目 负 责 人 Project Director		
专 业 负 责 人 Discipline Responsible		
设 计 人 Designed by		
校 对 人 Checked by		
审 核 人 Reviewed by		

阶 段：施工图
StageDiscipline

比 例：见图
ScaleDate

专 业：
Discipline

日 期：
Date

素造(常州)建築設計咨询有限公司

设计图纸目录

专业:

建设单位: 薛家镇天乐陵园

工程编号: SZ2026-06-12

工程项目: 天乐陵园墓位改造设计

图编号: 建施-02

序号	图号	图名	图幅	备注
29	建施-29	墓位改造平面图11	A3	
30	建施-30	墓位改造平面图12	A3	
31	建施-31	墓位改造平面图13	A3	
32	建施-32	墓位改造平面图14	A3	
33	建施-33	墓位改造平面图15	A3	
34	建施-34	墓位改造平面图16	A3	
35	建施-35	墓位改造平面图17	A3	
36	建施-36	墓位改造平面图18	A3	
37	建施-37	墓碑绿植改造平面图1	A3	
38	建施-38	墓碑绿植改造平面图2	A3	
39	建施-39	墓碑绿植改造平面图3	A3	
40	建施-40	墓碑绿植改造平面图4	A3	
41	建施-41	墓碑绿植改造平面图5	A3	
42	建施-42	墓碑绿植改造平面图6	A3	
43	建施-43	墓碑绿植改造平面图7	A3	
44	建施-44	墓碑绿植改造平面图8	A3	
45	建施-45	墓碑绿植改造平面图9	A3	
46	建施-46	墓碑绿植改造平面图10	A3	
47	建施-47	墓碑绿植改造平面图11	A3	
48	建施-48	墓碑绿植改造平面图12	A3	
49	建施-49	墓碑绿植改造平面图13	A3	
50	建施-50	双穴改造平面图	A3	
51	建施-51	双穴正面图及侧面图	A3	
52	建施-52	单穴改造平面图	A3	
53	建施-53	单穴正面图及侧面图	A3	
54	建施-54	单排焚烧炉平面图及单排焚烧炉背立面图	A3	
55	建施-55	单排焚烧炉正立面图及焚烧炉1-1剖面图	A3	
56	建施-56	焚烧炉侧面图及剖面图	A3	

素造(常州)建築設計咨询有限公司

设计图纸目录

专业:

建设单位: 薛家镇天乐陵园

工程编号: SZ2026-06-12

工程项目: 天乐陵园墓位改造设计

图编号: 建施-02

序号	图号	图名	图幅	备注
57	建施-57	焚烧炉木桩桩位图	A3	
58	建施-58	混凝土筏板平面图	A3	
59				
60				
说明:
Description

本图未加盖出图专用章无效。本图未经当地施工图审图部门审核不得用于施工。
Invalid Unless Stamped. This drawing shall not be used for construction without approval of local construction drawing review department.

盖章区
Seal area

建设单位
Client

薛家镇天乐陵园

项目名称
Project Name

天乐陵园墓位改造设计

图纸名称
Sheet Title

图纸目录

工程编号
Project No.

SZ2026-06-12

图号
Sheet No.

建施-02

设计单位
Design Institute


素造(常州)建築設計咨询有限公司
SUZAO ARCHITECTURAL DESIGN CONSULTING CO.,LTD

职 责 Responsibility	姓 名 Name	签 字 Signature
项目负责 人 Project Director		
专业负责 人 Discipline Responsible		
设 计 人 Designed by		
校 对 人 Checked by		
审 核 人 Reviewed by		

阶 段: 施工图
Stage Discipline

专 业:
Discipline

比 例: 见图
Scale Date

日 期:
Date

建筑设计施工说明

一、设计依据

- 常州新北区新北区薛家天乐陵园塔台式墓葬区施工图。
- 建设单位提出的设计要求。
- 现场照片及测量数据。
- 国家现行有关法规设计规范

《民用建筑设计统一标准》GB50352—2019

《建筑设计防火规范》GB50016—2014 2018 年版

二、工程概况

- 本工程为常州市新北区薛家天乐陵园塔台式墓葬区地面层未出售部分墓穴改造, 位于常州新北区薛家镇。建筑占地面积为1062m²

- 本工程墓穴改造数量统计如下

区域改造	已用墓穴数量	未用墓穴数量	改造后墓穴数量
A区域改造	50个(双穴)	38个(双穴)	132个(双穴)
B区域改造	68个(双穴)	40个(双穴)	136个(双穴)
C区域改造	122个(双穴)	123个(双穴)	425个(双穴)
D区域改造	68个(双穴)	71个(双穴)	252个(双穴)
E区域改造	36个(单穴)	93个(单穴)	195个(双穴)
E区域改造	保留单穴(11个)		39个(单穴)

三、设计标高


- 建筑定位详总平面。
- 本工程室内地坪 ±0.000相当于黄海标高5.340m, 室内外高差2700mm。
- 各层标注标高为建筑完成面标高, 屋面标高为结构面标高。其余均以毫米为单位（mm）。
- 本工程图纸标注标高以米为单位（m），总图尺寸以米为单位（m）。

四、建筑用材及构造要求

1. 墙体

- 所有砌筑墙体的容重、强度要求和构造做法、洞口加强和过梁设置均按结构施工总说明。
- 凡墙体、柱边门垛宽度<100时, 用素混凝土与墙、柱整体浇筑。
- 凡不同墙体交接处以及墙体中嵌有箱、柜等同墙体等宽时粉刷前在交接处及箱体背面加铺钉一层钢丝网, 周边宽出300, 以保证粉刷质量。

(4) 墙体图例

 墙体材料	图 纸 比 例	图 例	厚度
钢筋混凝土	≥1:50		200厚
	<1:50		
混凝土砌块	≥1:50		200厚
	<1:50		

2. 楼地面

- 本工程楼地面做法详见材料做法表。
- 楼地面构造交接处和地坪高度变化处, 除图中另有注明外, 均位于齐平门扇开启面处。
- 楼地面局部结构降板范围标高与建筑正常面层做法有落差处, 用轻质混凝土填平。

3. 屋面

- 本工程屋面构造详材料做法表。

4. 外装修

本工程外墙墙面, 具体装修做法详材料作法表, 材质、规格、颜色及外贴方式应在外墙施工前提供样板, 均须由建设单位和设计单位认可方可施工。

5. 内装修

- 具体做法见材料做法表及房间装修用料表。
- 二次装修需满足消防安全环保要求, 同时不能危及结构安全和损害水、电设施。
- 建筑内外墙装饰应用低(无) VOCs 含量涂料, 应符合<<室内装饰装修材料内墙涂料中有毒物质限量>>(GB1125122-20012) <<建筑用外墙涂料中有毒物质限量>>(GB244012-2009) 等国家、省强制性标准要求。

6. 门窗

- 本工程门窗按不同材质和使用性质分别编号。代号说明如下:

M	C
门	铝合金窗

- 本工程窗户选用铝合金框料, 框料为90系列, 玻璃采用6mm白玻。

- 门窗等的玻璃厚度、框料由专业厂家根据门窗的规格、风压等结构受力因素计算确定。拼框料与门窗框之间的拼接应为插接, 插接深度不小于10mm。门窗玻璃的选用应遵照《建筑玻璃应用技术规程》JGJ113—2015

- 以下所列应采用安全玻璃:

- 1) 地弹簧门用玻璃
- 2) 窗单块玻璃面积大于 0.9平米, 有框门单块玻璃面积大于 0.5 平米
- 3) 玻璃地面离最终装修面小于500mm 的落地窗
- 4) 无框门窗玻璃

7. 防水

- (1) 屋面防水:
本工程屋面防水等级为Ⅰ级, 二道防水设防。
- (2) 外墙防水:
 - a. 墙身防潮: 在室内地面标高以下 0.060处做防潮层, 做法为20厚1:2水泥砂浆加 3%防水剂 (有钢筋混凝土圈梁处除外),
 - b. 外墙粉刷面层渗入聚丙烯抗裂纤维, 门窗洞口处做法按有关规程规定施工, 门窗洞口四周的墙体与门窗框之间应严密; 安装在外墙上的构配件、各类孔洞、管道、螺栓等均应预埋; 预埋件位于砌块墙体时应在预埋件四周嵌以聚合物水泥砂浆; 凸窗顶板面均需做水泥砂浆找坡 (坡度2%) 并在其上做聚合物水泥基防水涂料。
 - c. 在两种不同墙体交接处, 采用钢丝网抹灰或耐碱玻璃网布聚合物砂浆加强带其各墙体的搭接宽度不应小于150, 顶层粉刷砂浆中掺入抗裂纤维。
 - d. 窗台、窗眉、腰线等粉刷的排水坡度不应小于2%, 滴水线粉刷应密实, 顺直。不能出现爬水和排水不畅现象。

五、栏杆

1. 楼梯水平栏杆长度大于0.5m时, 扶手高度为1.100m, 楼梯栏杆垂直杆件的水平净距不大于0.11m。栏杆离楼面 0.10m 高度不留空。

六、其它

1. 室外工程如雨水沟、道路、铺地和绿化覆土等参见总施 (此部分详细做法应由建设单位另行委托专业环境公司设计、施工)
2. 预埋木砖刷环保型防腐涂料, 露明铁件防锈做法: 清理基层, 除锈等级不低于sa2.5 或 st3 级, 刷防锈漆两遍。
3. 土建、水电暖等设备施工时应密切配合, 配电箱、管线埋件及洞口应予埋预留。避免遗漏。不得对砌体主体结构进行破坏性开凿。电梯安装前须核实井道尺寸。
4. 凡涉及颜色、规格等的材料, 均应在施工前提供样品或样板, 经建设单位和设计单位认可后, 方可订货加工、施工。
5. 本建筑物所用材料及施工要求除注明外应符合先行建筑安装工程施工及验收规范的质量标准
6. 设计图中所采用标准图通用图均应相应。

七、墓穴改造

1. 原有地面层单双墓穴未售出部分均改造为双穴墓穴, 本次改造双穴位墓穴尺寸为480*215*345 其中200 高位于覆土内, 周边环氧树脂玻璃纤维防水
2. 墓穴采用15 厚花岗岩AB 胶粘结合体, 盖板采用30 厚白砂花岗岩切面。
3. 原有墓碑后绿化改造做法为根据实际墓碑保留长度合理分段设置C20 砼块, Ø10 钢筋焊接固定后浇筑, Ø10 圆钢带涂防锈三度, 表面绿色油漆, 原黄杨枝人工编织。

说 明:

Description

本图未加盖出图专用章无效。本图未经当地施工图审图部门审核不得用于施工。

Invalid Unless Stamped. This drawing shall not be used for construction without approval of local construction drawing review department.

盖章区

Seal area

建设单位

Client

薛家镇天乐陵园

项目名称

Project Name

天乐陵园墓位改造设计

图纸名称

Sheet Title

设计说明

工程编号

Project No.

SZ2026-06-12

图 号

Sheet No.

建施-03

设计单位

Design Institute



素造(常州)建筑设计咨询有限公司
SUZAO ARCHITECTURAL DESIGN CONSULTING CO.,LTD

职 责

Responsibility

姓 名

Name

签 字

Signature

项目负 责 人

Project Director

专业负 责 人

Discipline Responsible

设 计 人

Designed by

校 对 人

Checked by

审 核 人

Reviewed by

阶 段:

Stage

专 业:


Discipline

比 例:

Scale

日 期:

Date

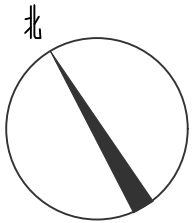

E区域改造
拆除单穴93个

D区域改造
拆除双穴71个


C区域改造
拆除双穴123个

B区域改造
拆除双穴40个

A区域改造
拆除双穴38个

图例:

	已售单穴
	保留单穴
	拆除单穴
	已售双穴
	拆除双穴

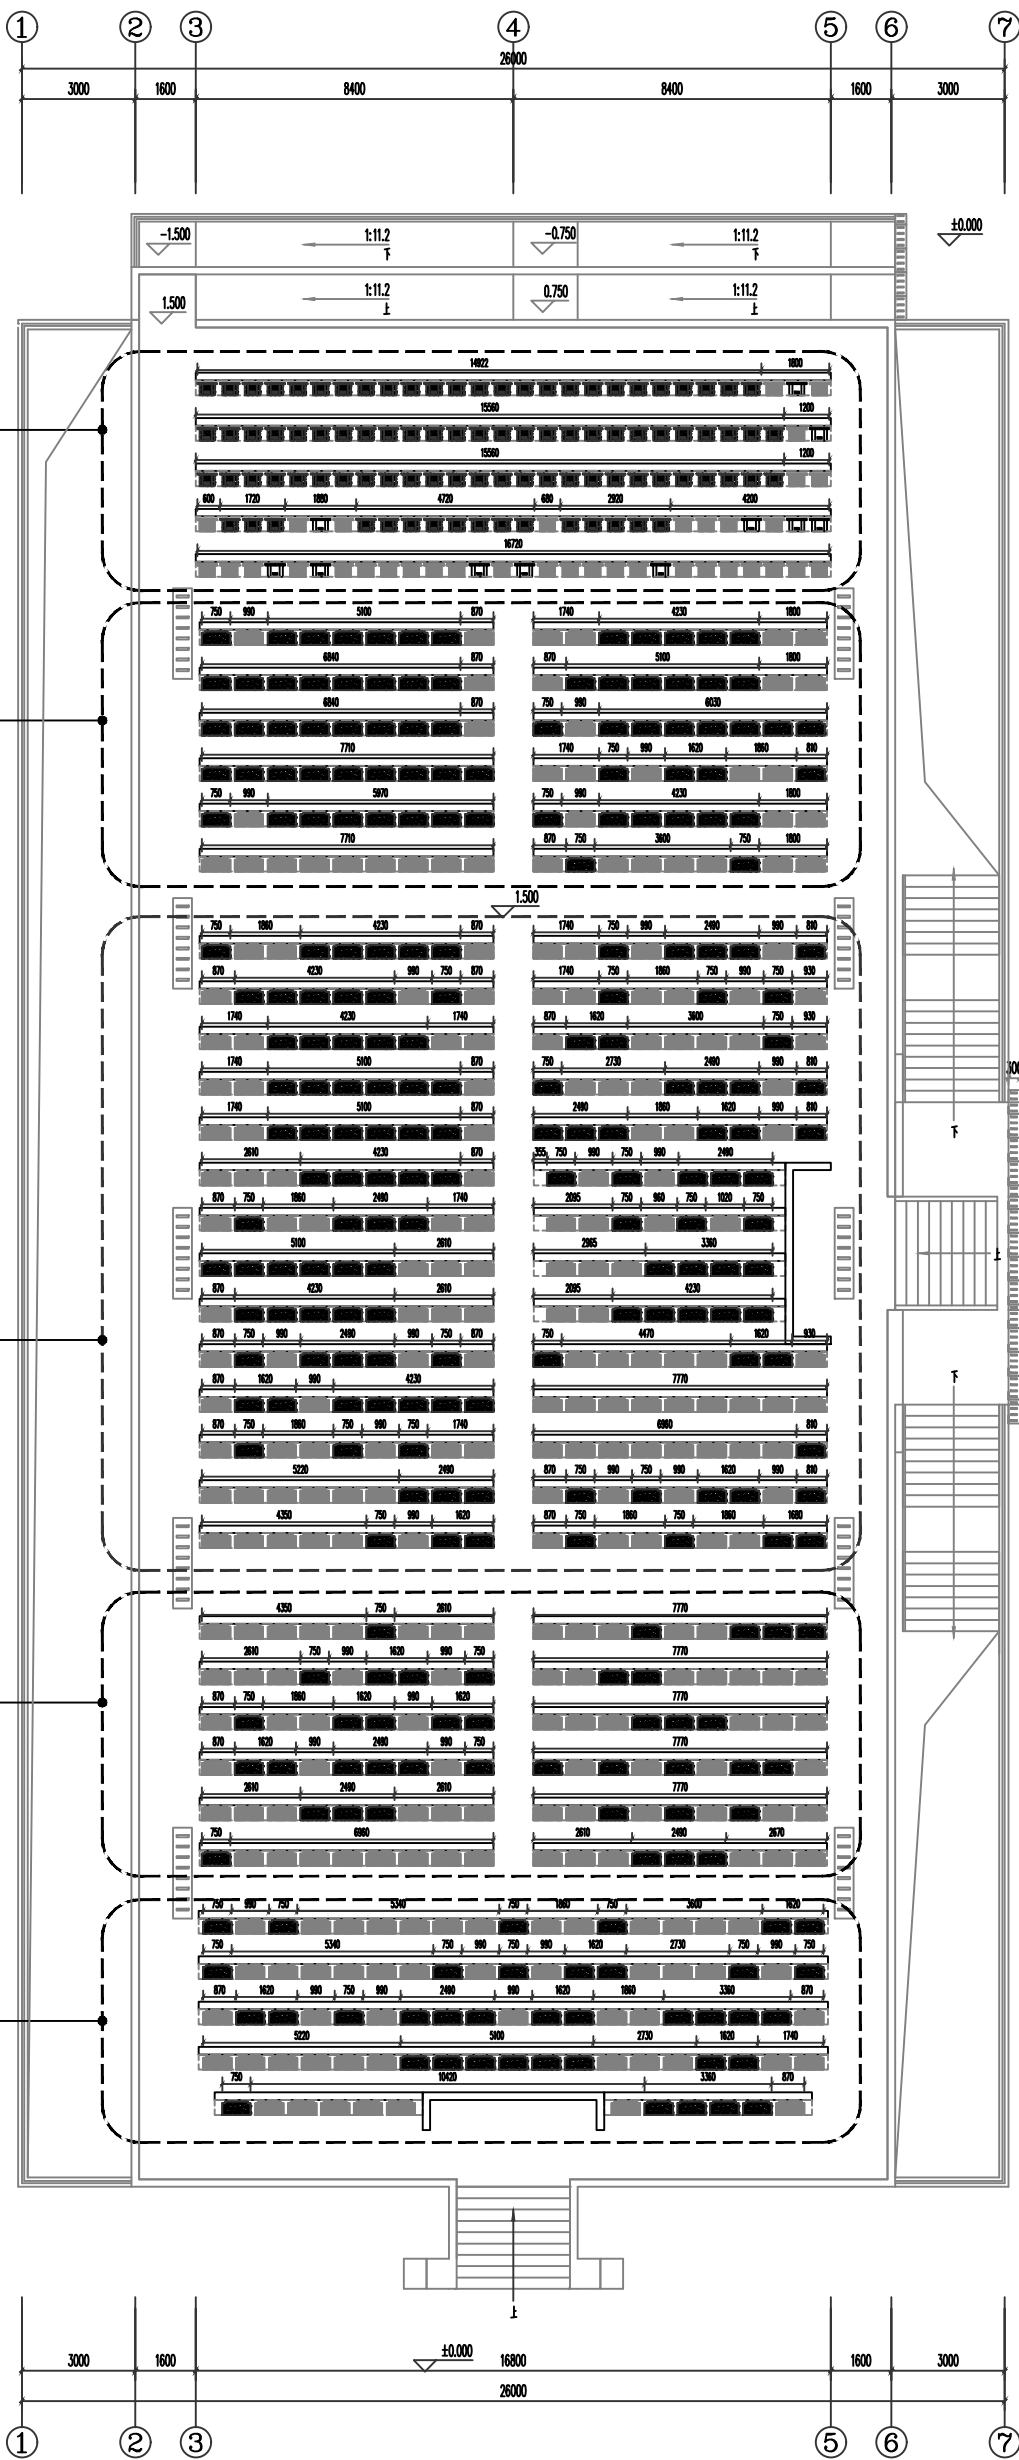

墓位拆除墓碑平面图 1:100

说明:

本图未加盖出图章无效。本图未经当地施工图
审图部门审核不得用于施工。
Initial Unless Stamped. This drawing shall not be used for construction
without approval of local construction drawing review department.

盖章区

Seal area

建设单位
Client
薛家镇天乐园
Project Name
天乐园墓位改造设计
Drawing Name
墓位拆除墓碑平面图
Sheet Title

工程编号
Project No.
SZ2026-06-12
图号
Sheet No.
建施-04

设计单位
Design Institute



苏州(常州)建筑设计咨询有限公司
SUZHOU ARCHITECTURAL DESIGN CONSULTING CO., LTD

项目负责人
Project Director


专业负责人
Discipline Responsible

设计人
Designed by

校对人
Checked by

审核人
Reviewed by

专业: 施工图
Date: 日期: 见图

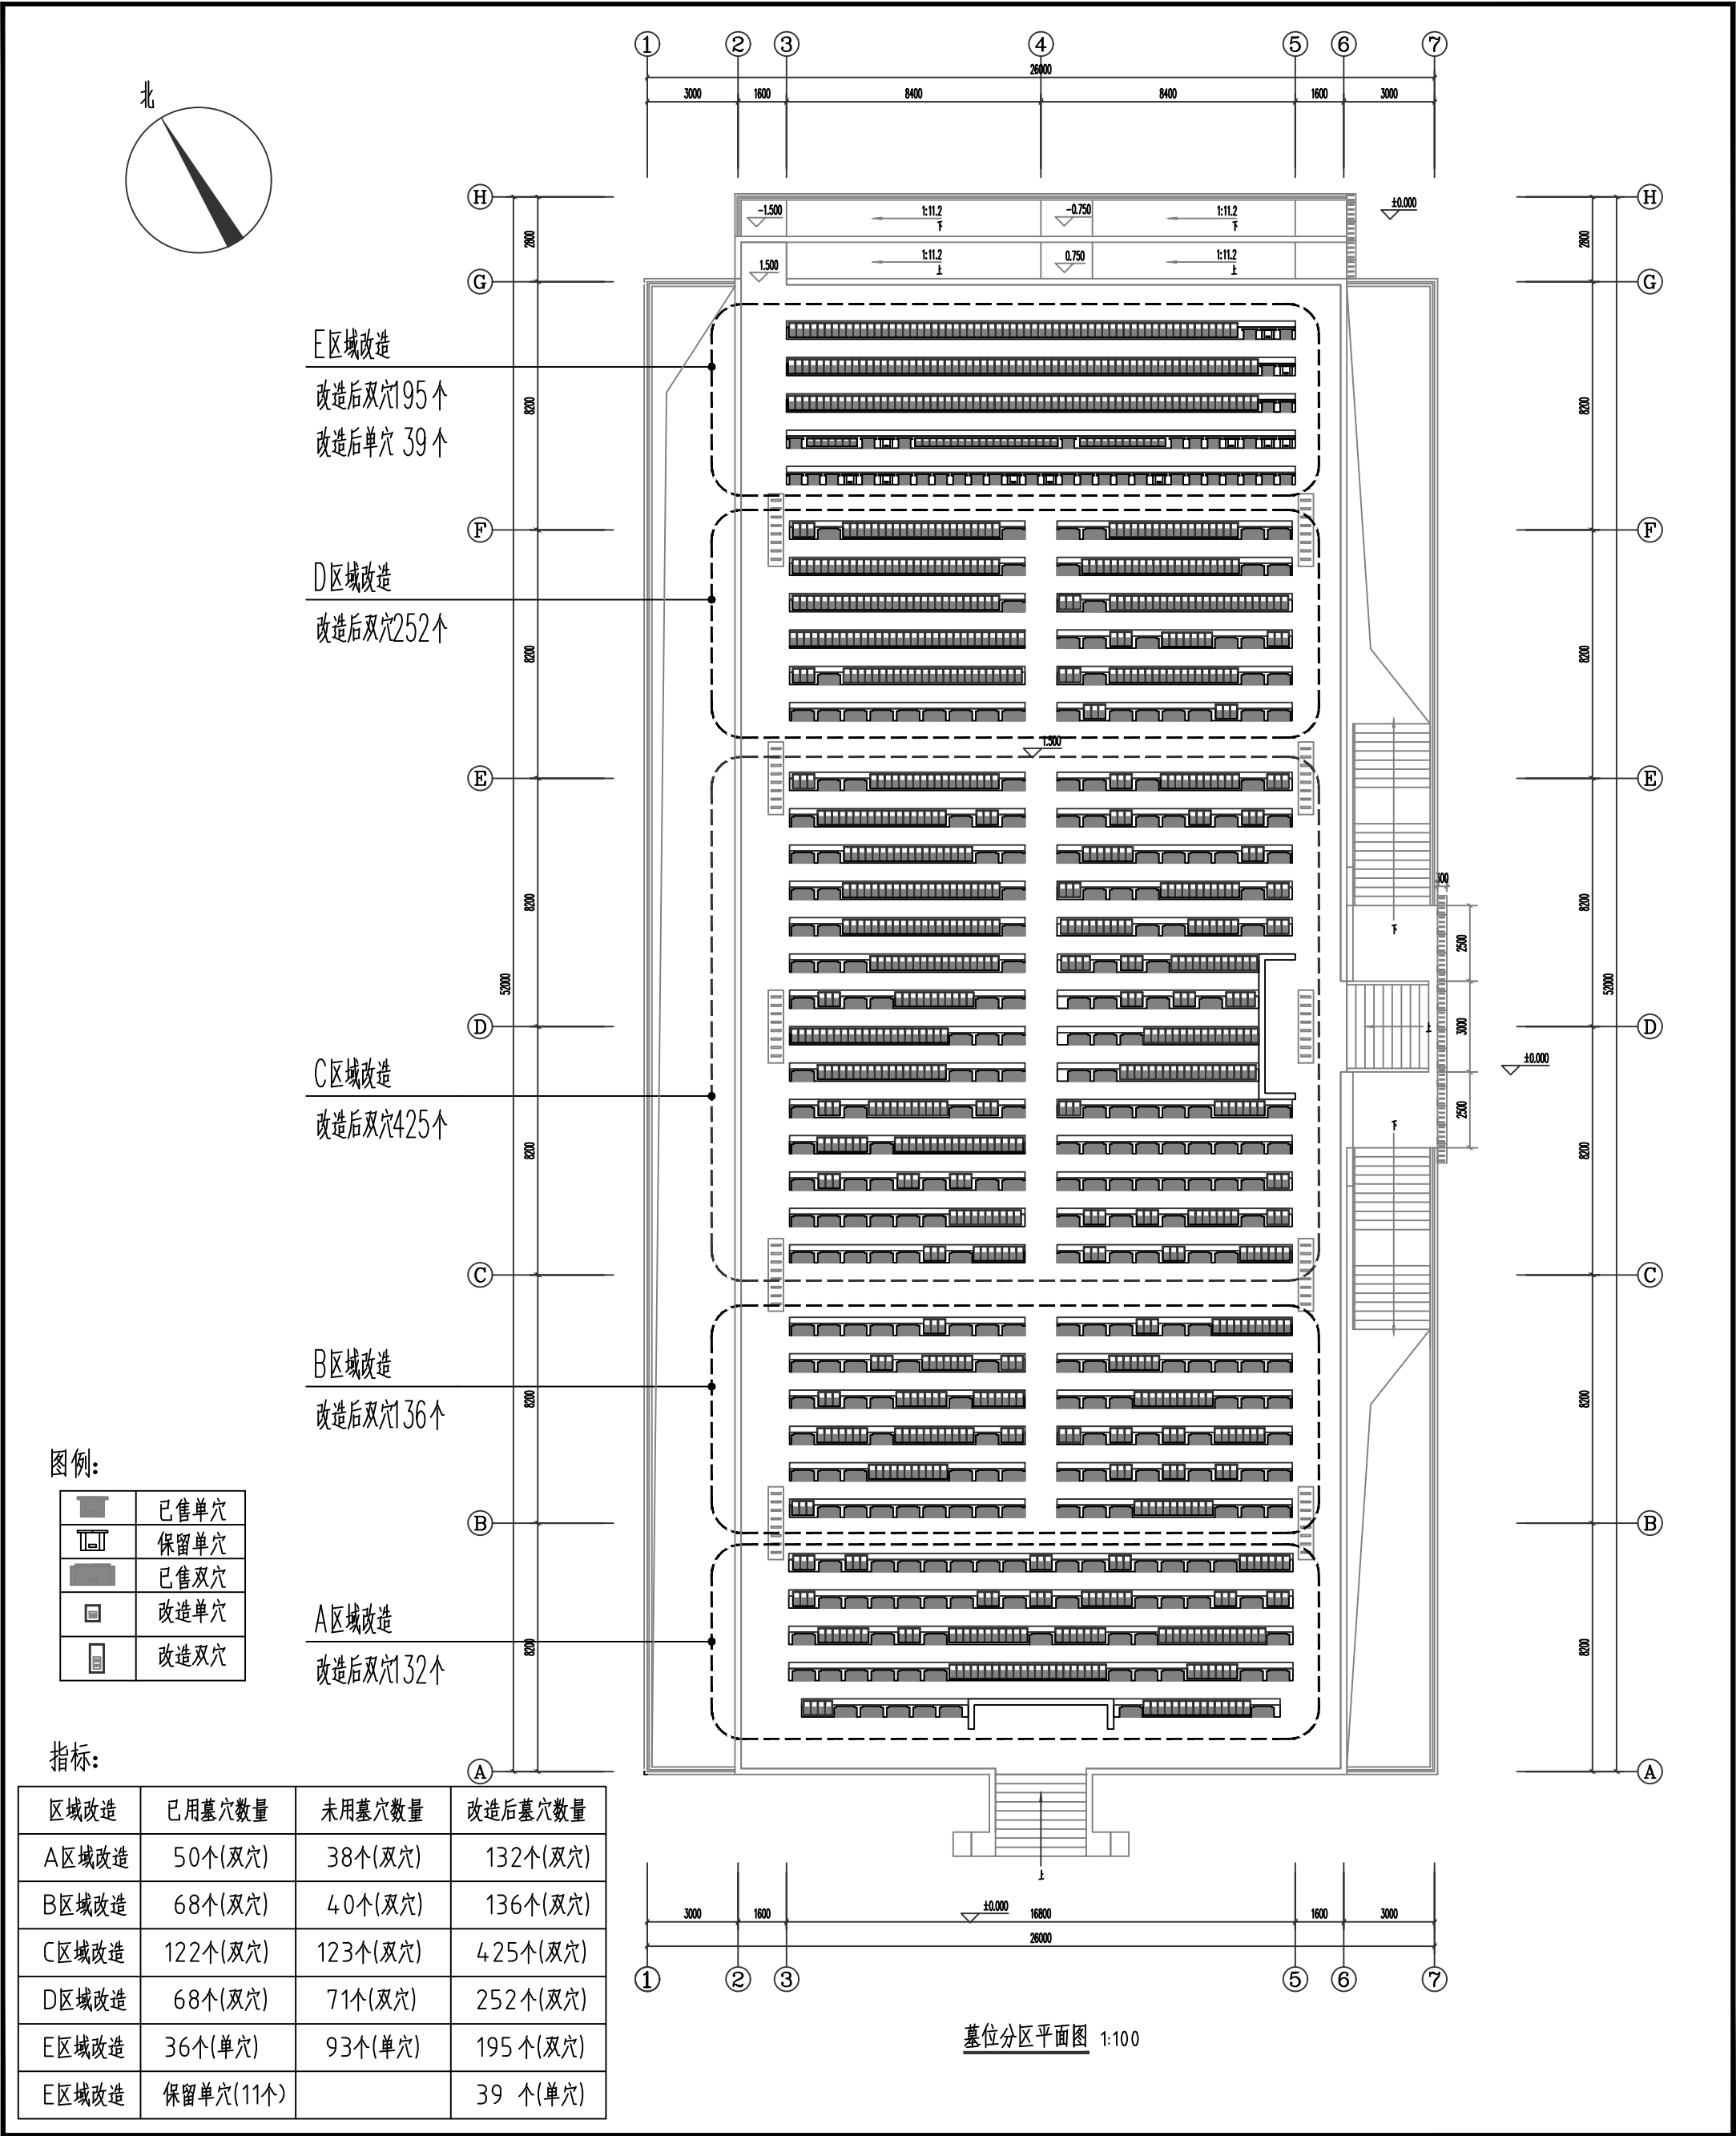

说明:

本图未加盖出图专用章无效。本图未经当地施工图
审图部门审核不得用于施工。
Initial Unless Stamped. This drawing shall not be used for construction
without approval of local construction drawing review department.

盖章区
Seal area

建设单位
Client
薛家镇天乐陵园

项目名称
Project Name
天乐陵园墓位改造设计

图纸名称
Sheet Title
墓位分区平面图

工程编号
Project No.
SZ2026-06-12


图号
Sheet No.
建施-05

设计单位
Design Institute
香港(贵州)建筑设计咨询有限公司
SHANGHAI ARCHITECTURAL DESIGN CONSULTING CO., LTD

职 位	姓 名	签 字
项目负责人		
项目建筑师		
专业负责人		
设计人		
校对人		
审核人		
审 核		

阶段: 施工图
日期: 见图

专业: 建筑
日期: 见图

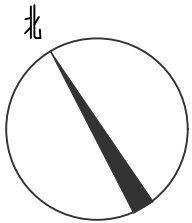

E区域改造
改造后双穴195个
改造后单穴 39个

D区域改造
改造后双穴252个


C区域改造
改造后双穴425个

B区域改造
改造后双穴136个

A区域改造
改造后双穴132个

图例:

	已售单穴
	保留单穴
	已售双穴
	改造单穴
	改造双穴
	改造绿化

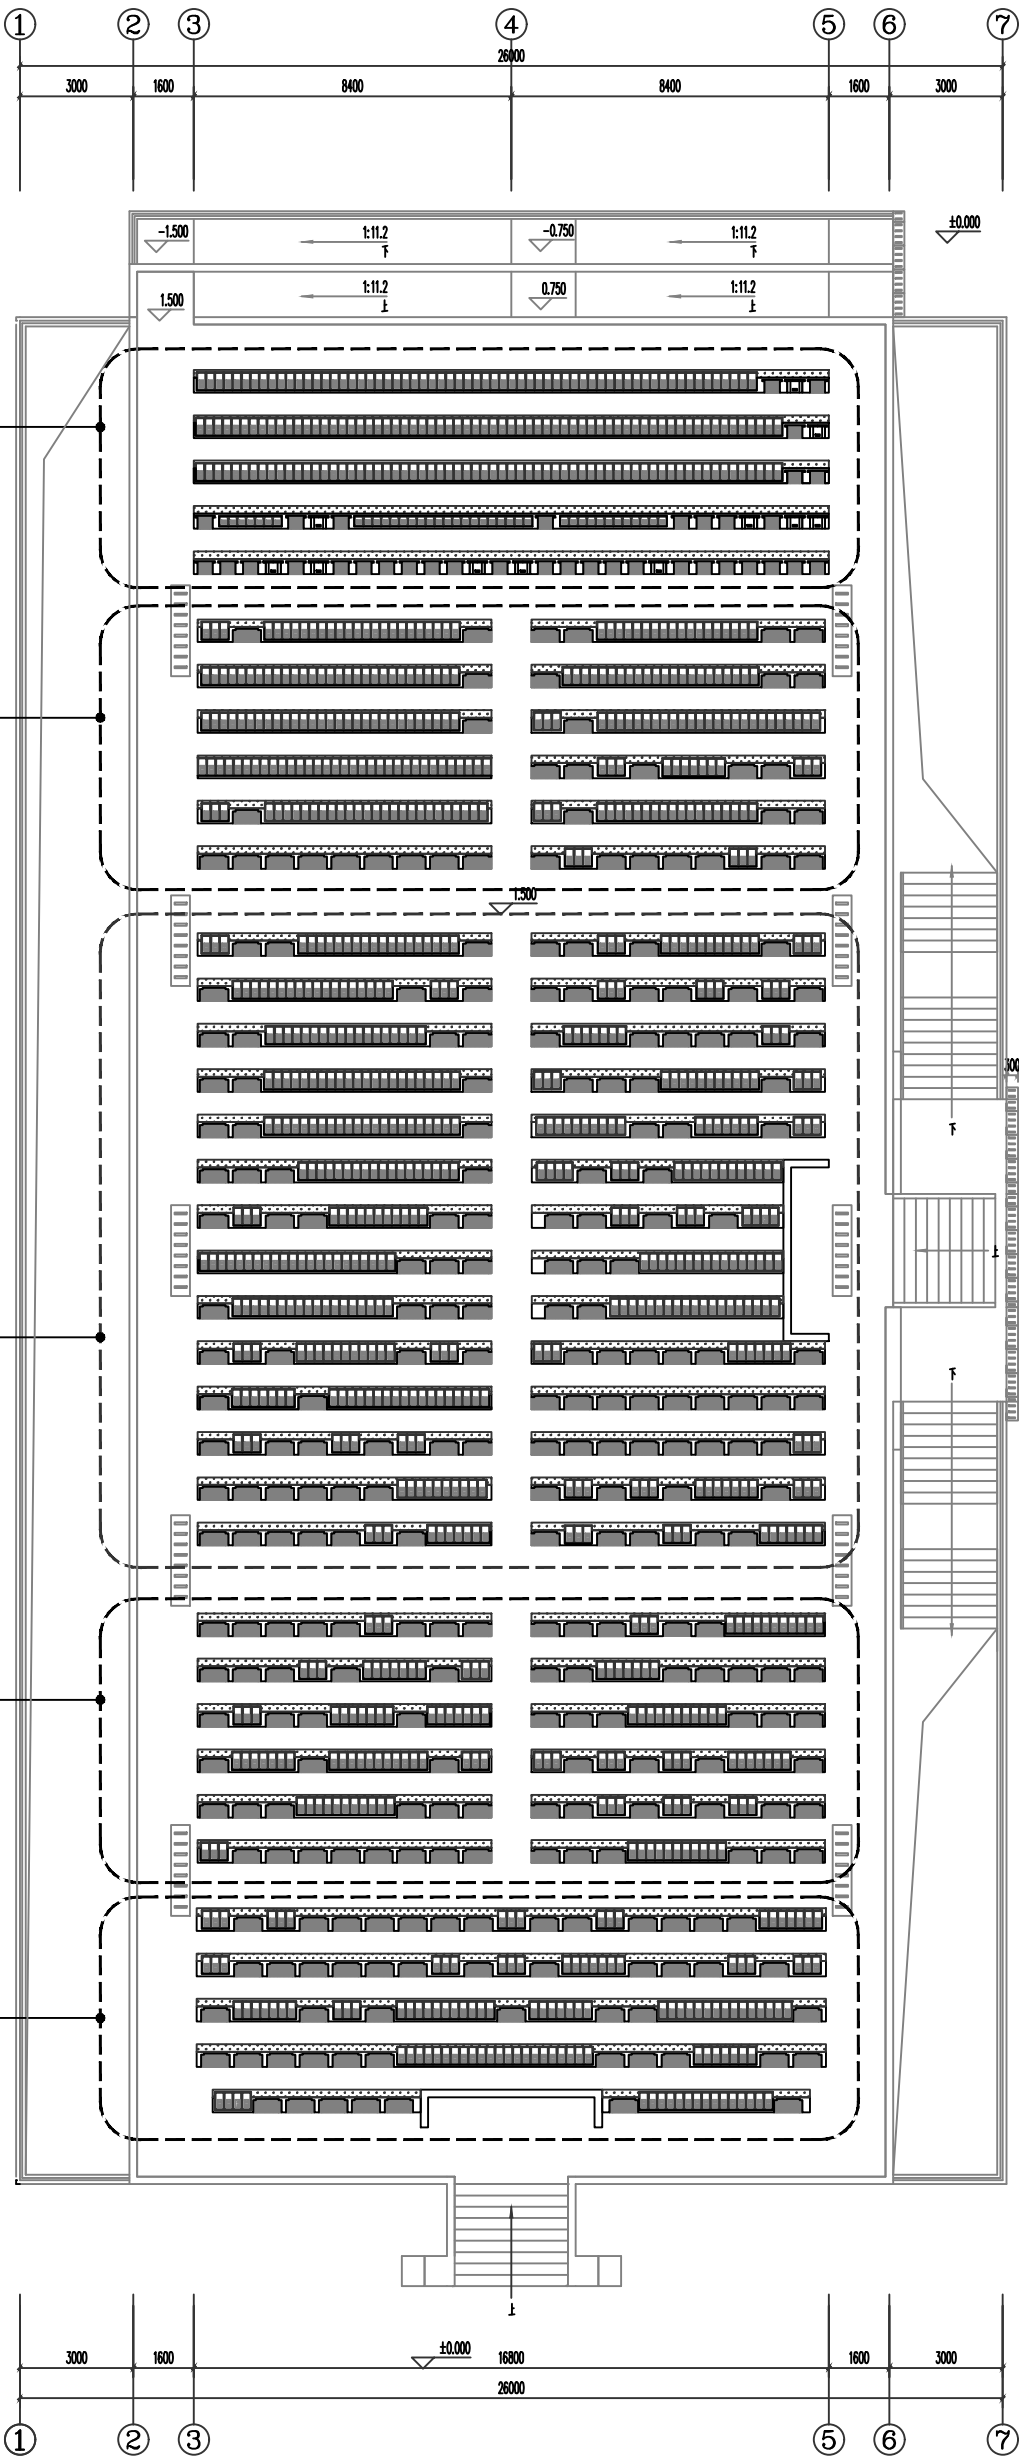

墓穴绿化分区平面图 1:100

说明:

本图未加盖出图专用章无效。本图未经当地施工图审查部门审核不得用于施工。
Initial drawing shall not be used for construction without approval of local construction drawing review department.

盖章区

Seal area

建设单位

薛家镇天乐园

项目名称

天乐园墓位改造设计

图纸名称

墓穴绿化分区平面图

工程编号

SZ2026-06-12

图号

建施-06

设计单位



苏州(常州)建筑设计咨询有限公司
SUZHOU ARCHITECTURAL DESIGN CONSULTANCY CO., LTD

项目负责人	姓名	签字
Project Director	Name	Signature

专业负责人	姓名	签字
Discipline Responsible	Name	Signature

设计人	姓名	签字
Designer	Name	Signature



校对人	姓名	签字
Checker	Name	Signature

审核人	姓名	签字
Reviewer	Name	Signature

专业: 施工图	专业: 施工图
日期: 见图	日期: 见图

专业: 施工图	专业: 施工图
日期: 见图	日期: 见图

专业: 施工图	专业: 施工图
日期: 见图	日期: 见图

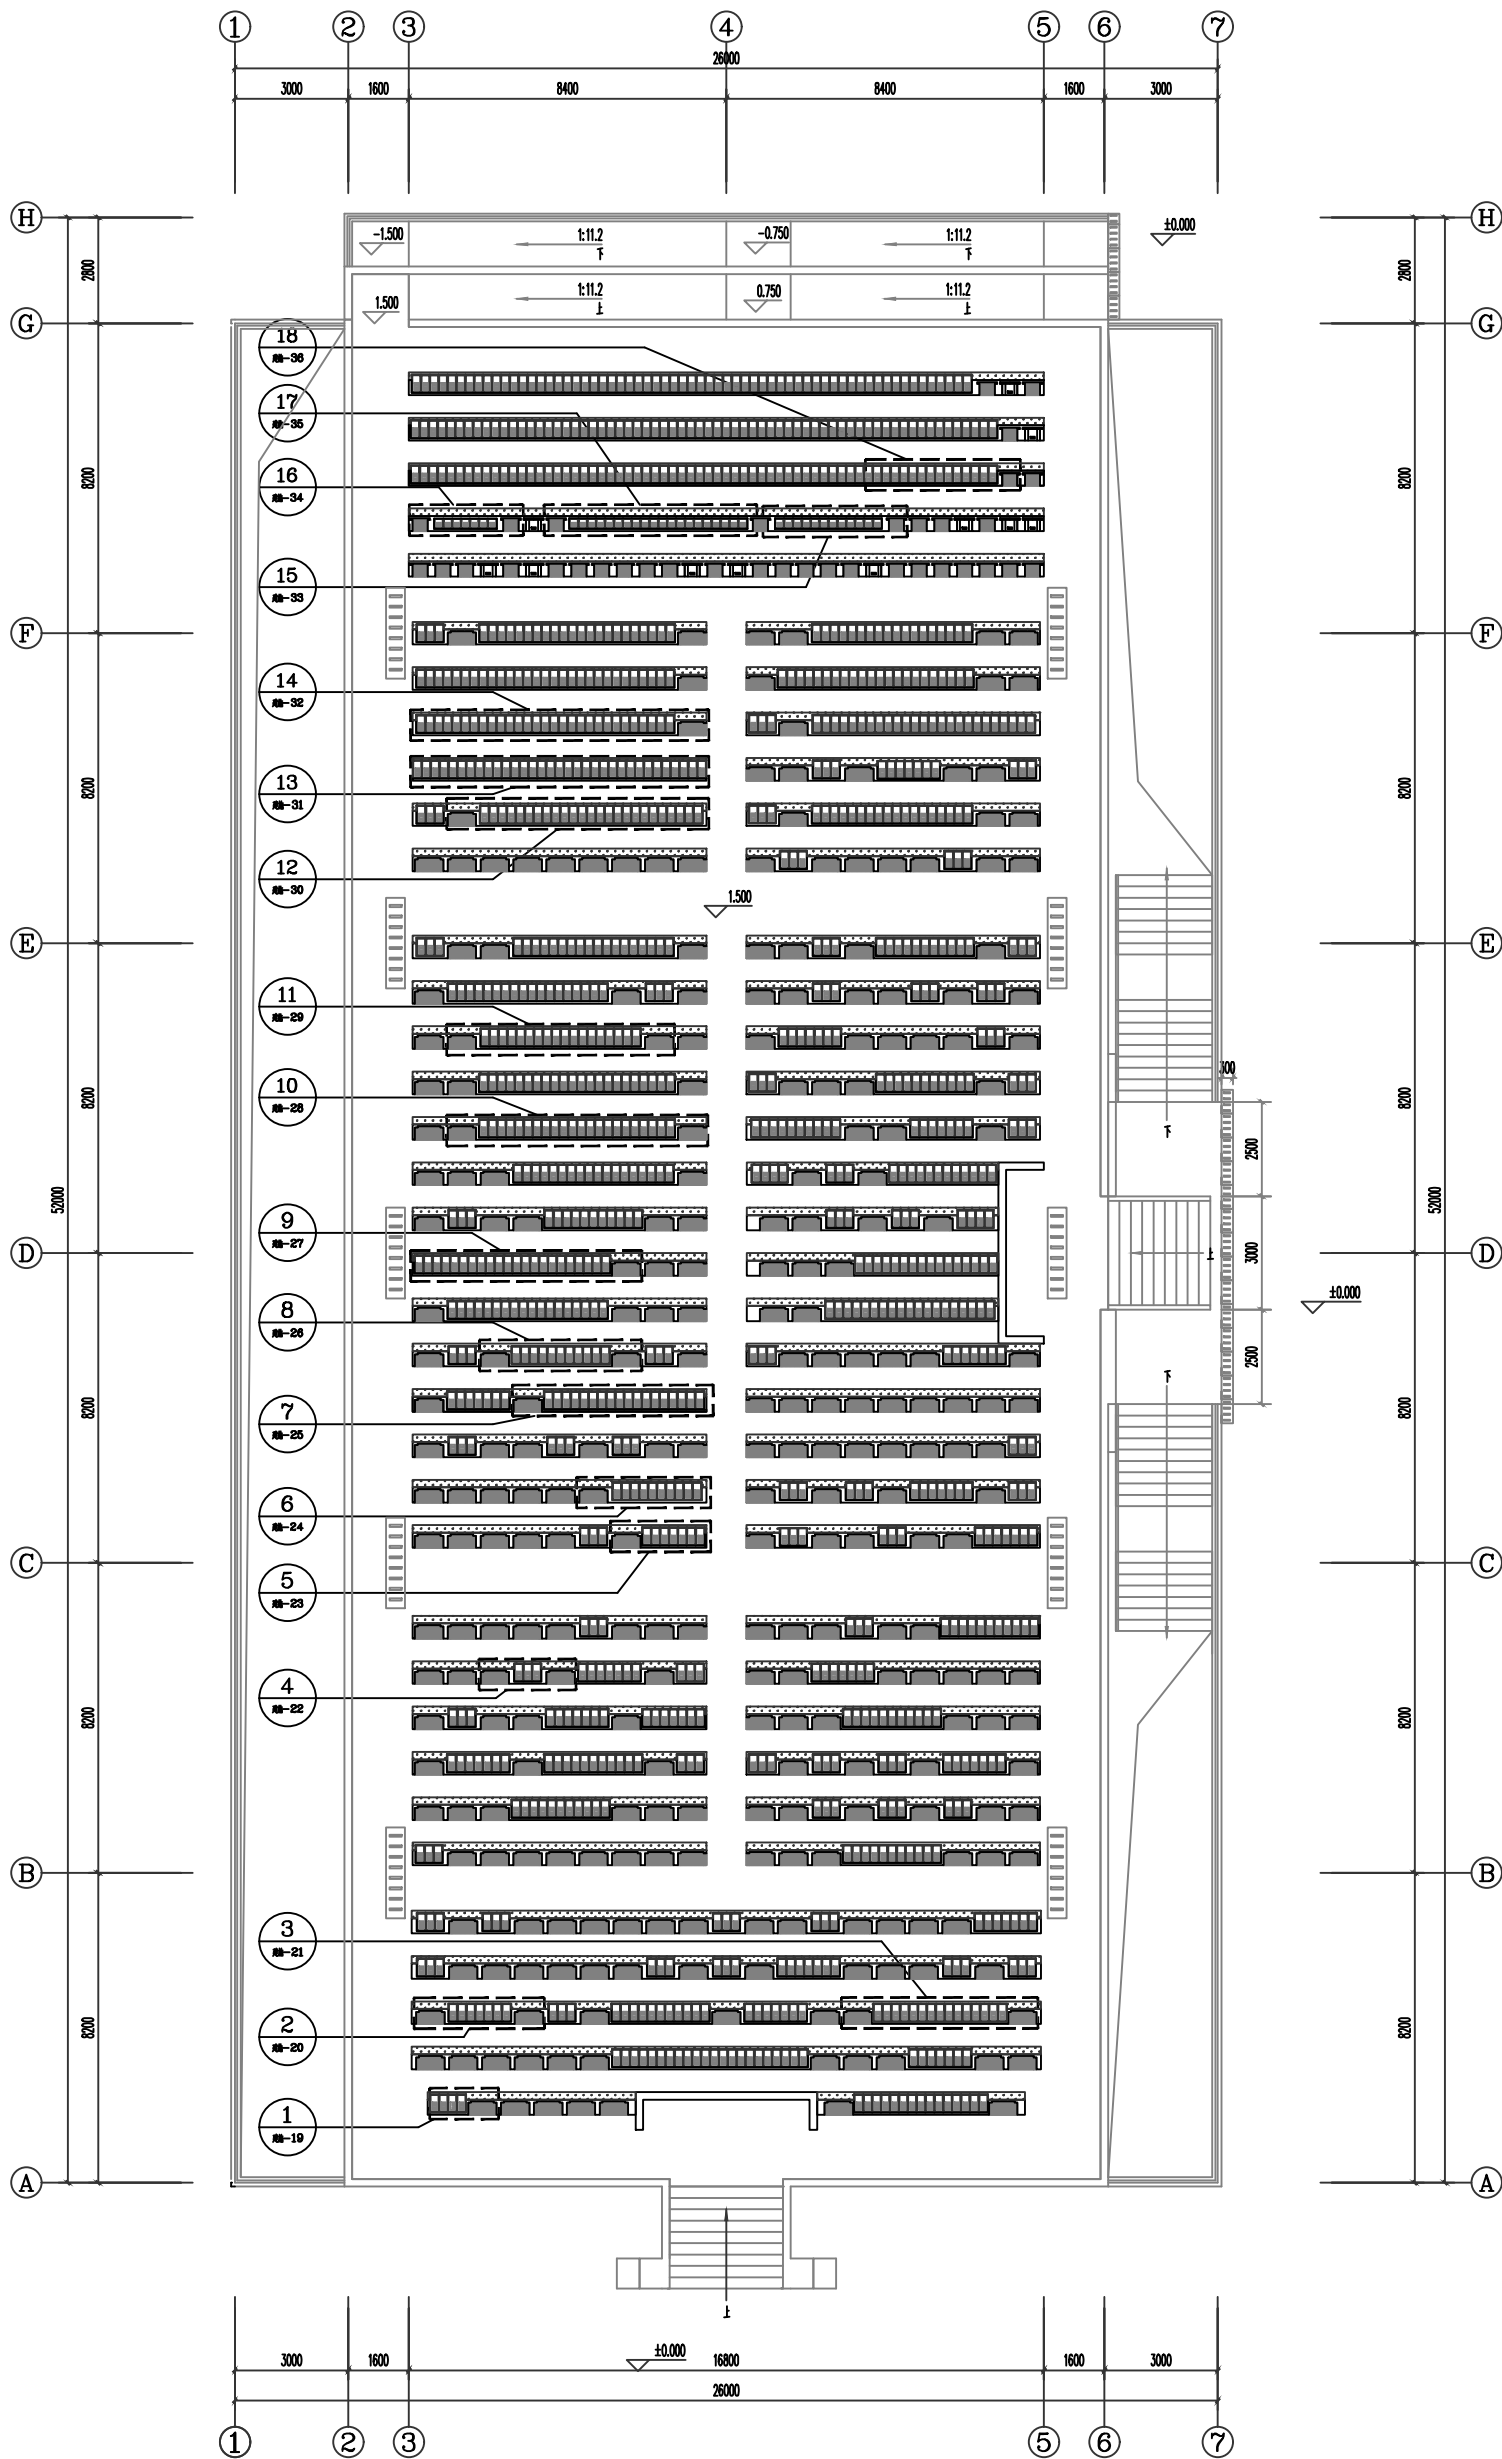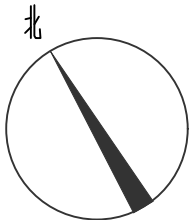

墓位平面索引图 1:100

说明:

本图未加盖出图专用章无效。本图未经当地施工图
审图部门审核不得用于施工。
Initial (unless stamped). This drawing shall not be used for construction
without approval of local construction drawing review department.

盖章区

Seal area

建设单位

Client

薛家镇天乐园

项目名称

Project Name

天乐园墓位改造设计

图纸名称

Sheet Title

墓位平面索引图

工程编号

Project No.

SZ2026-06-12

图号

Sheet No.

建施-07

设计单位

Design Institute



苏州(常州)建筑设计咨询有限公司
SUZHOU ARCHITECTURAL DESIGN CONSULTANCY CO., LTD.

职务

Responsibility

姓名

Name

签字

Signature

项目负责人

Project Director

专业负责人

Discipline Responsible

设计人

Designer

校对人

Checker

审核人

Reviewer

日期

Date

专业

Specialty

日期


Date

比例

Ratio

见图

See figure

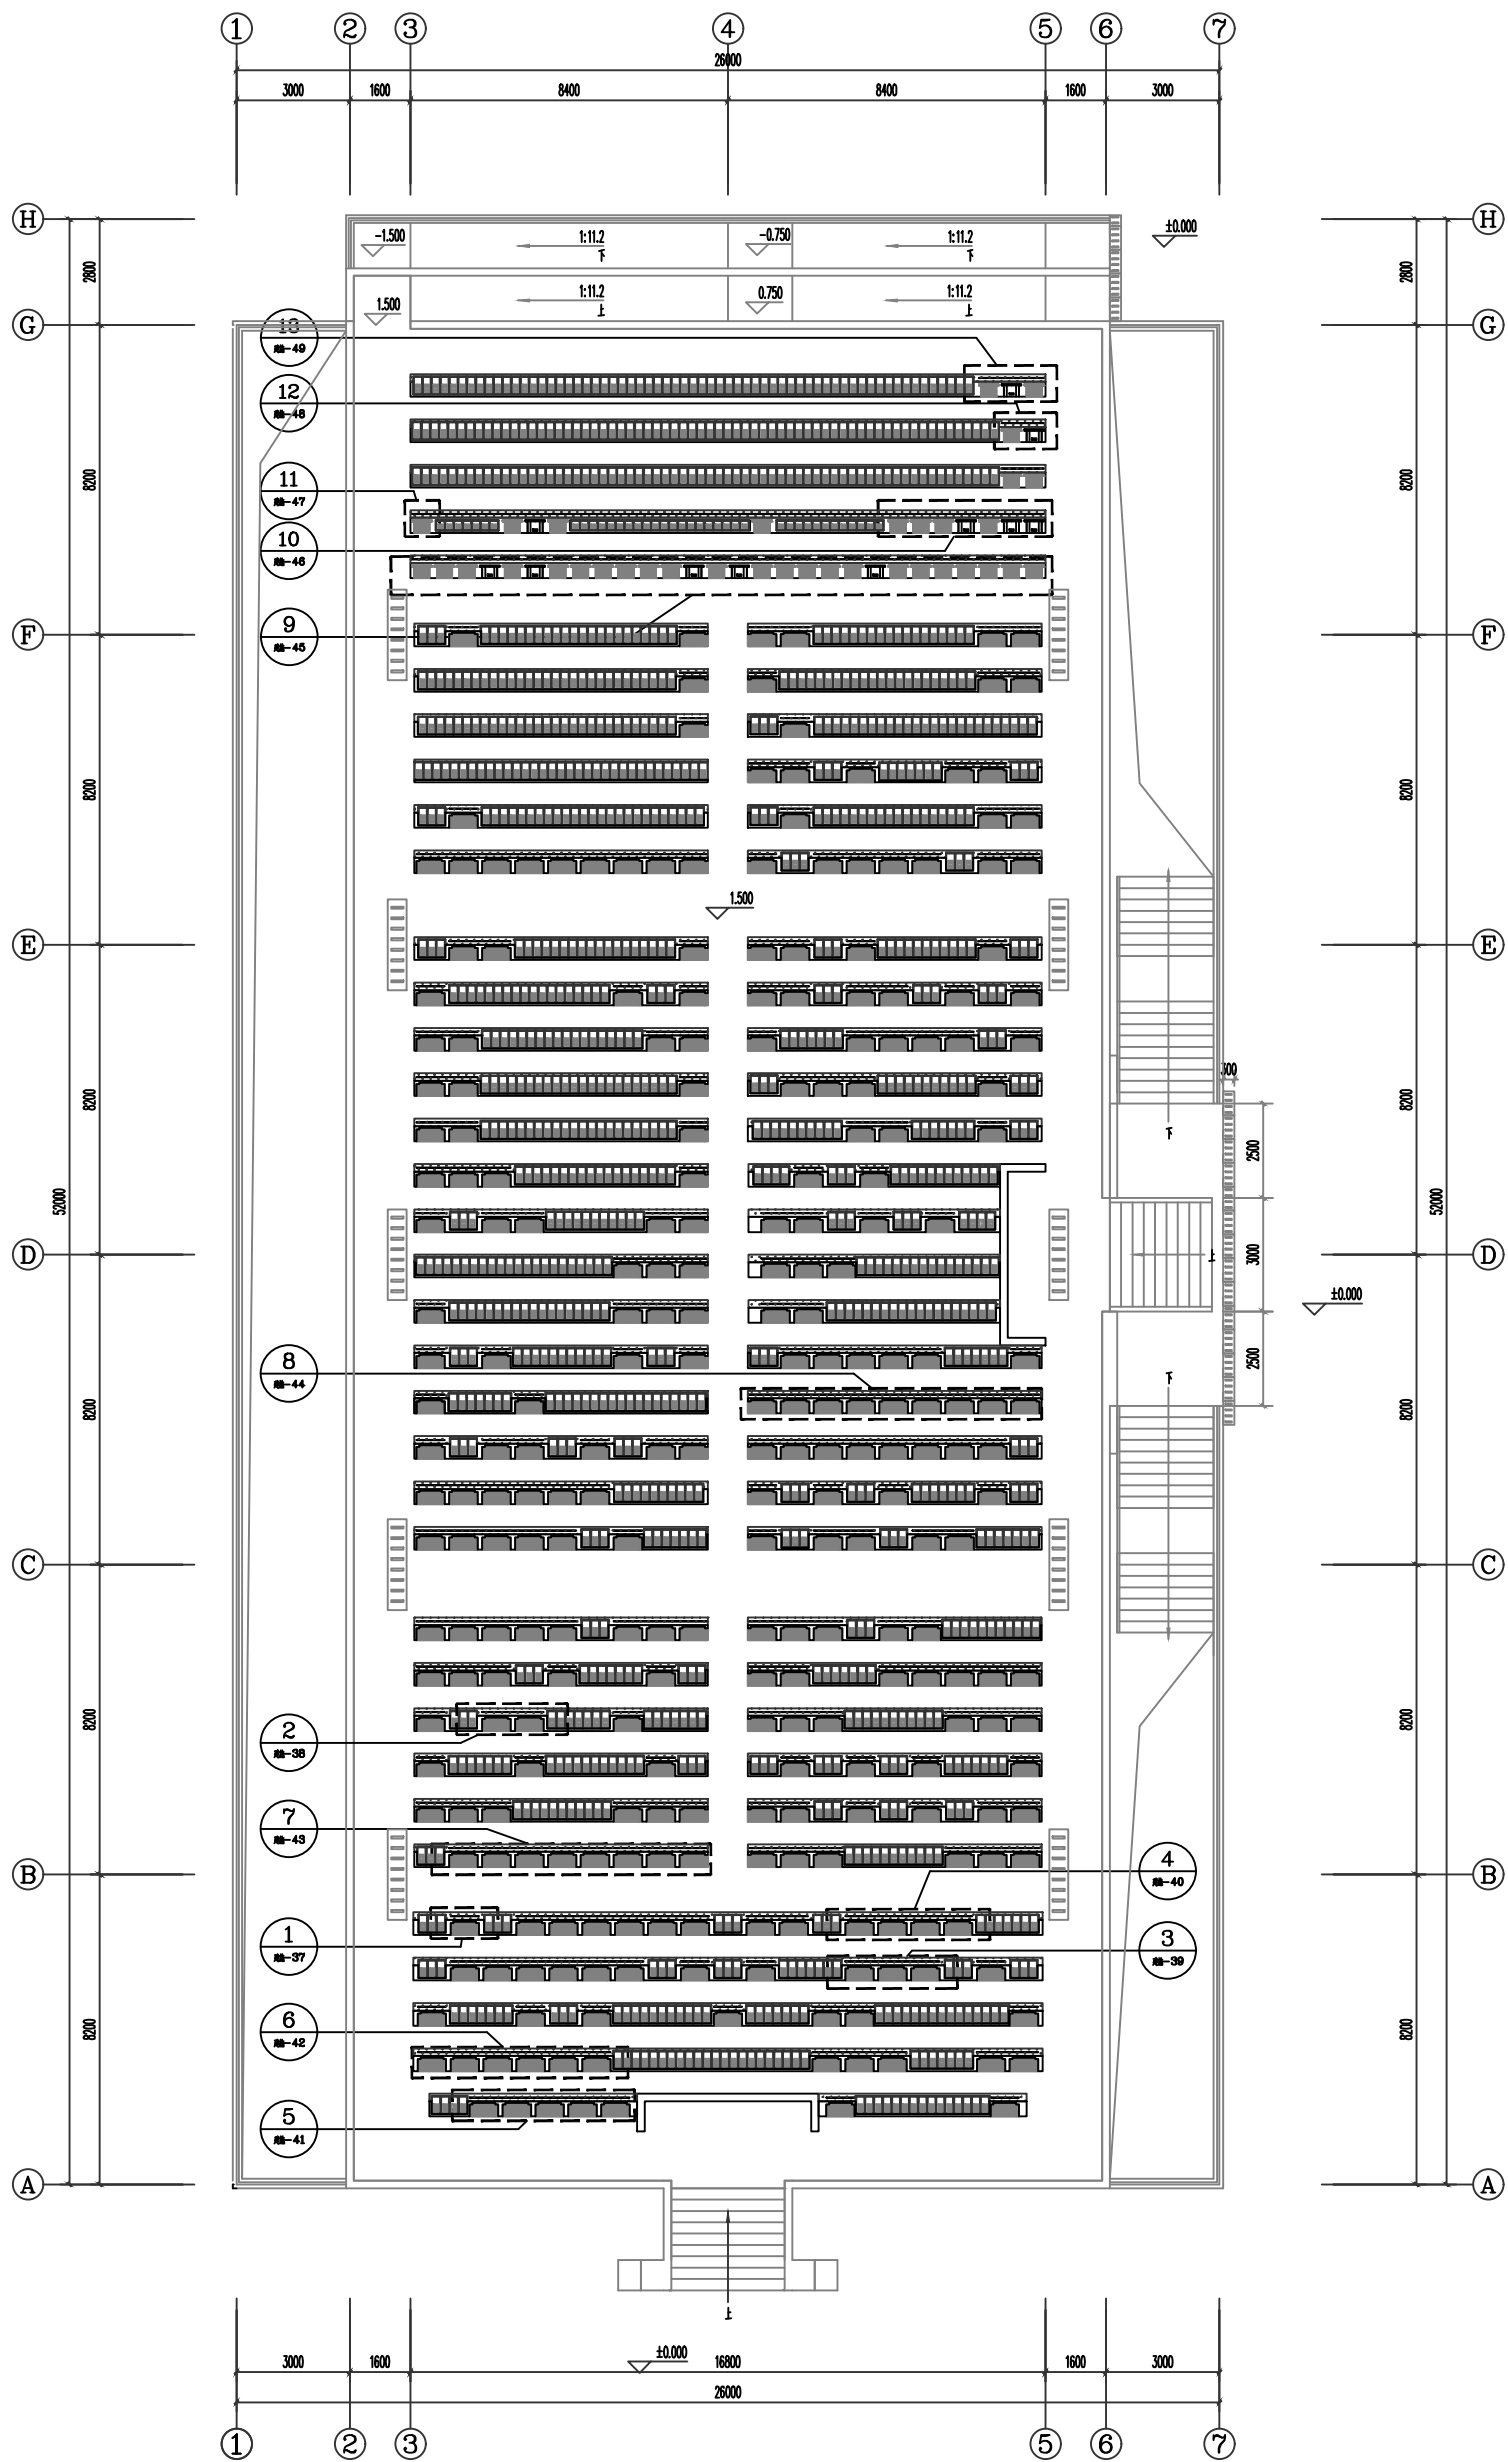


说明:	Description
盖章区	Seal area

本图未加盖出图专用章无效。 本图未经当地施工图审图部门审核不得用于施工。

[initials] (unless Stamped, this drawing shall not be used for construction without approval of local construction drawing review department.

建设单位		Client	
薛家镇天乐陵园			
项目名称	Project Name	天乐陵园墓位改造设计	
图纸名称	Sheet Title	墓穴绿化平面索引图	
工程编号	Project No.	SZ2026-06-12	
图号	Sheet No.	建施-08	
设计单位	Design Institute		
项目负责人	Project Director	姓名	姓名
专业负责人	Discipline Responsible		
设计人	Designed by		
校对人	Checked by		
审核人	Reviewed by		
专业：施工图	Discipline: Schematic	签字	Signature
日期：见图	Date:		

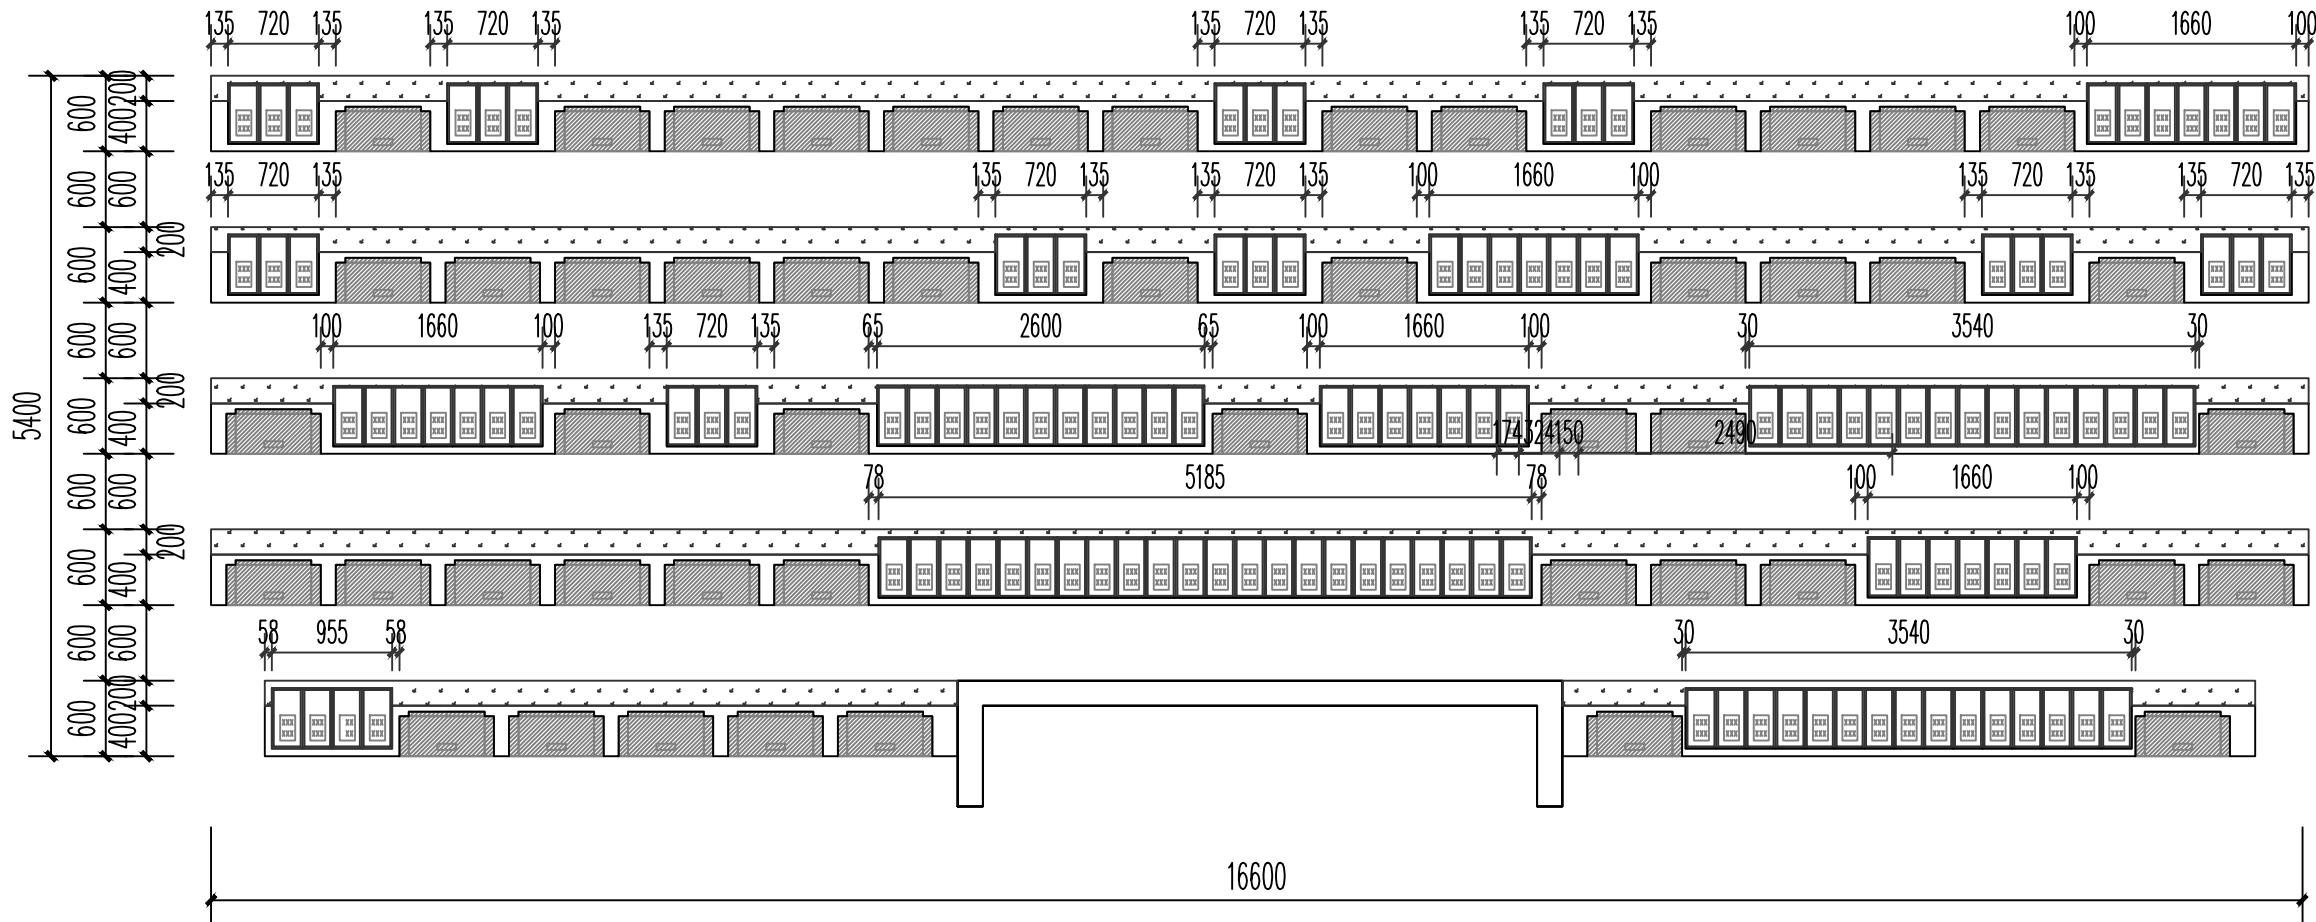

A区域平面尺寸详图 1:30

说明:
Description
本图未加盖出图专用章无效。本图未经当地施工图
审图部门审核不得用于施工。
Invalid Unless Stamped. This drawing shall not be used for construction
without approval of local construction drawing review department.

盖章区
Seal area

建设单位
Client
薛家镇天乐陵园

项目名称
Project Name
天乐陵园墓位改造设计

图纸名称
Sheet Title
A区域平面尺寸详图


工程编号
Project No.
SZ2026-06-12


图号
Sheet No.
建施-09

设计单位
Design Institute
素造(常州)建筑设计咨询有限公司
SUZAO ARCHITECTURAL DESIGN CONSULTING CO.,LTD

职 责 Responsibility	姓 名 Name	签 字 Signature
项目 负责人 Project Director		
专业 负责人 Discipline Responsible		
设 计 人 Designed by		
校 对 人 Checked by		
审 核 人 Reviewed by		

阶 段: 施工图 Stage 比 例: 见图 Scale	专 业: Discipline 日 期: Date
---------------------------------------	------------------------------------

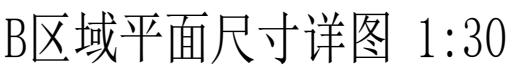

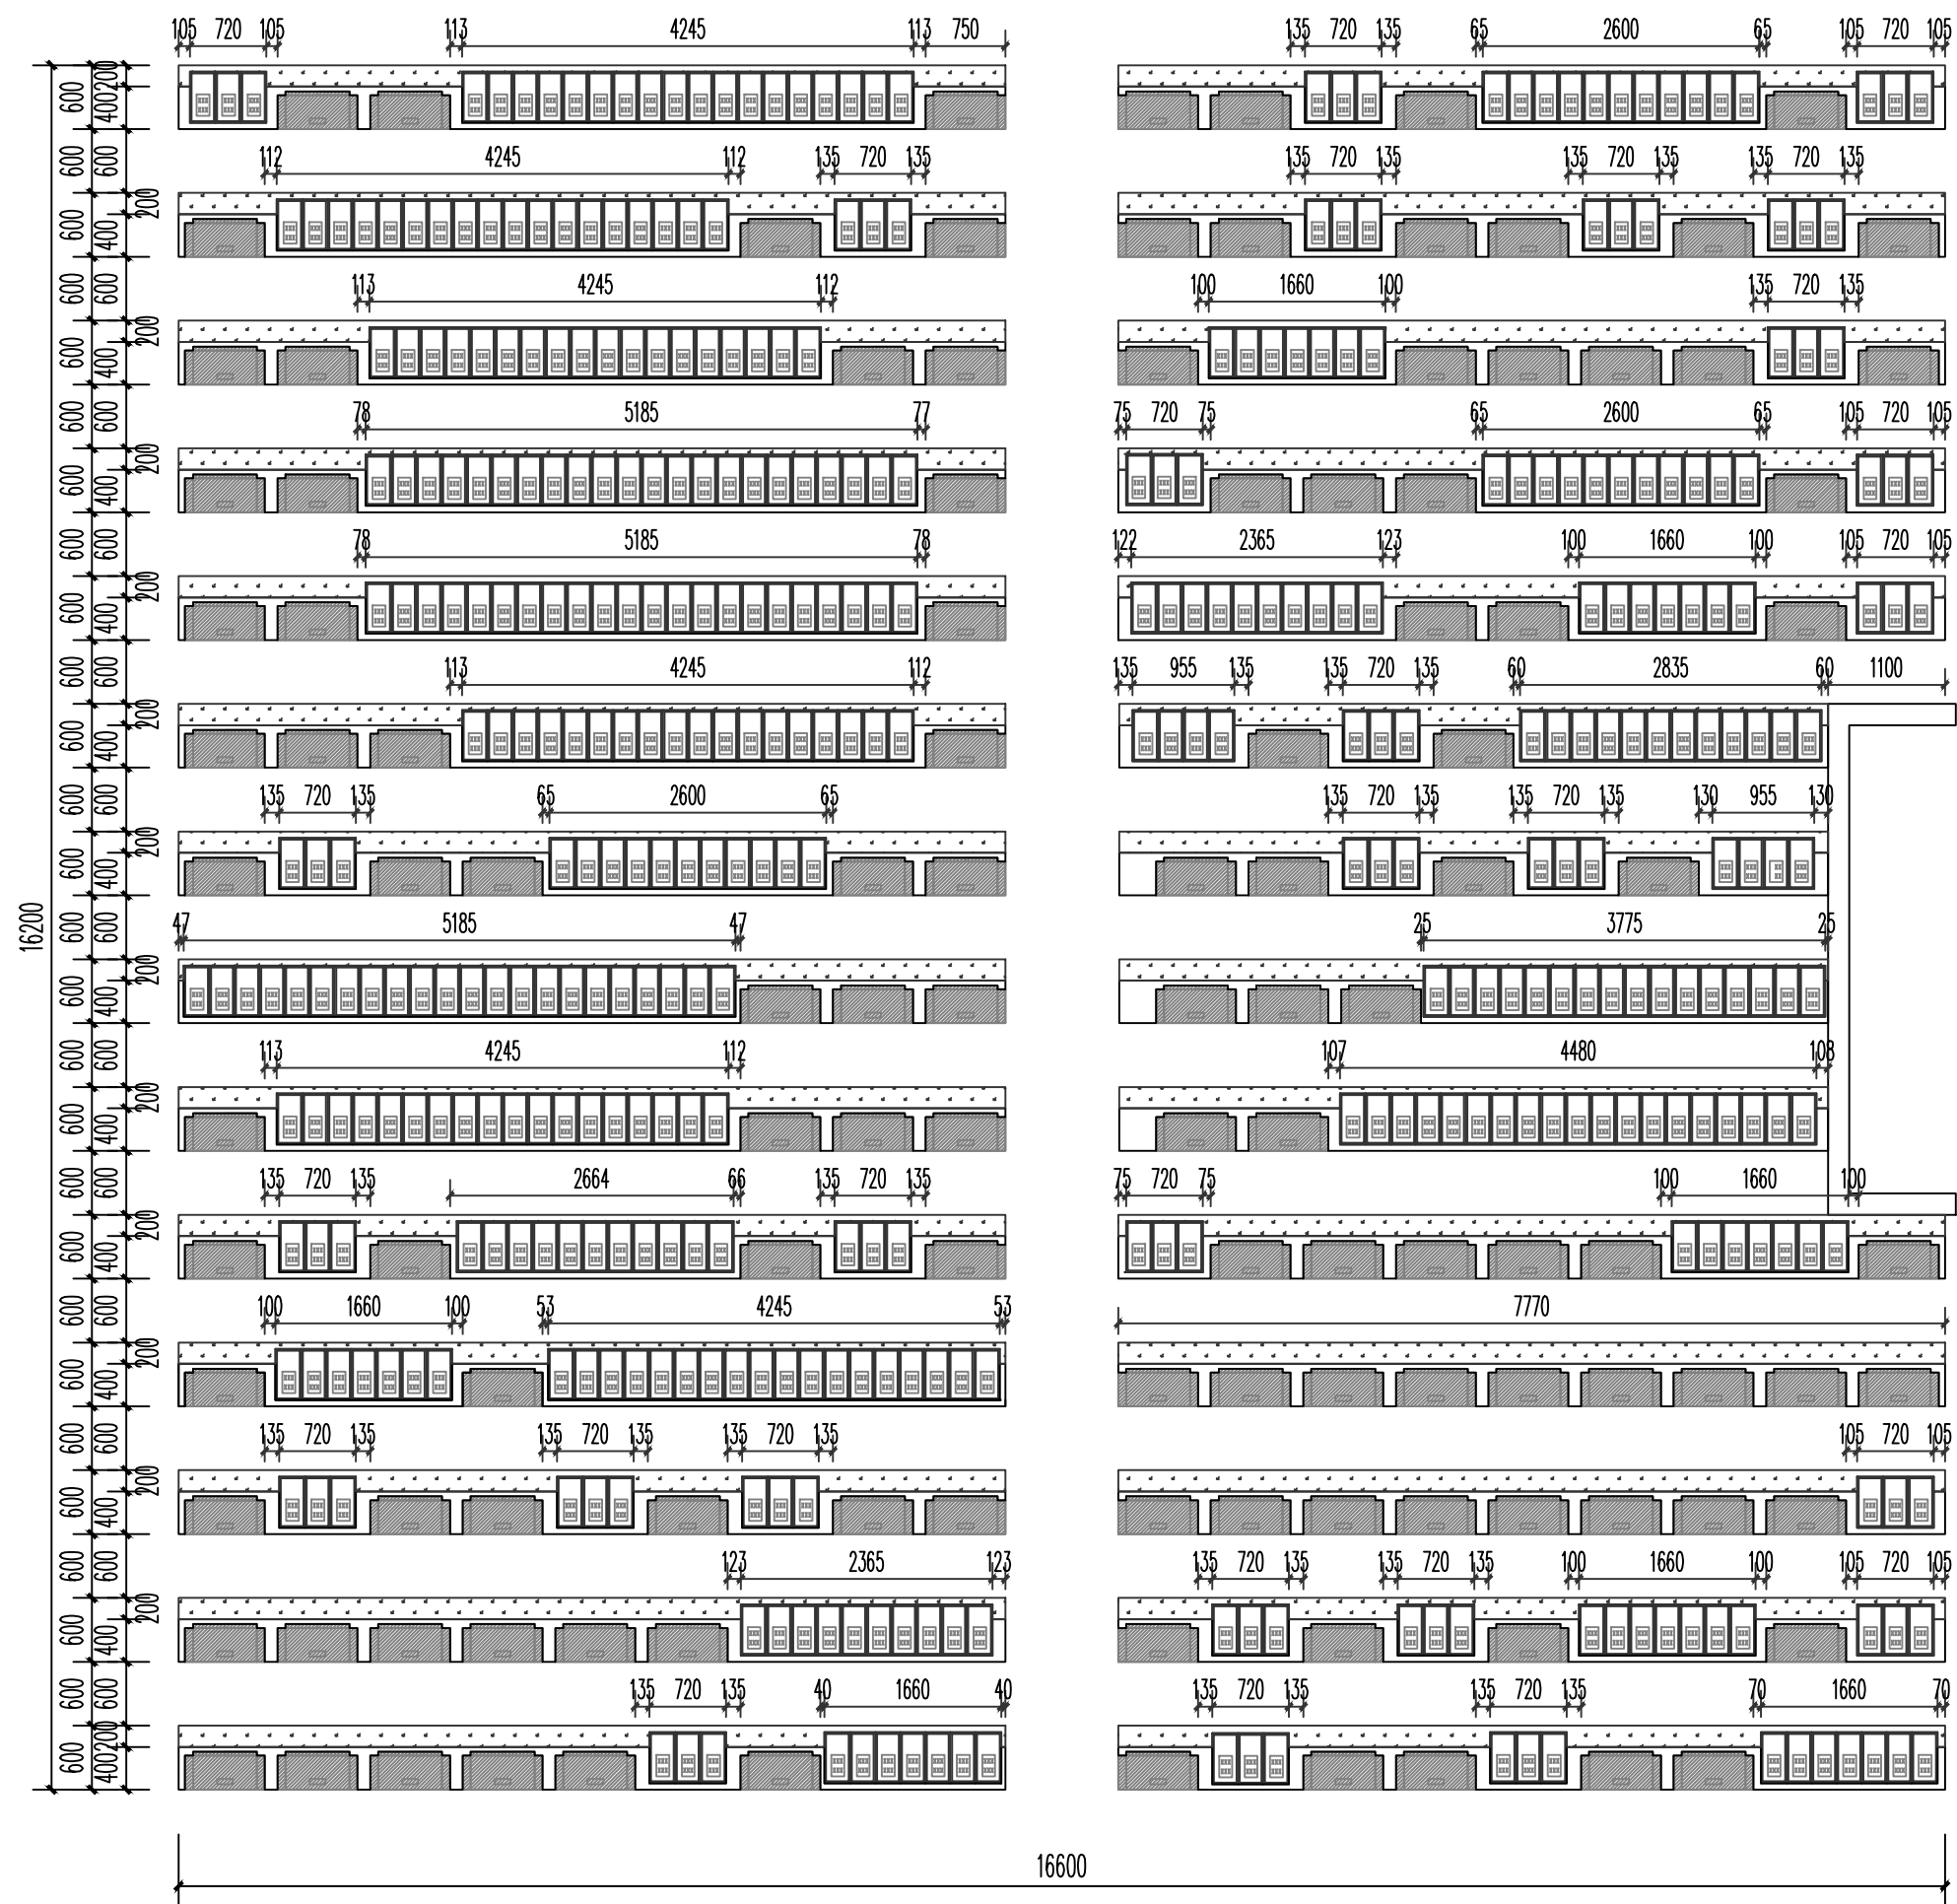

C区域平面尺寸详图 1:30

说明:

Invalid Unless Stamped. This drawing shall not be used for construction without approval of local construction drawing review department.

盖章区

Seal area

建设单位

Client

薛家镇天乐陵园

项目名称

Project Name

天乐陵园墓位改造设计

图纸名称

Sheet Title

C区域平面尺寸详图

工程编号

Project No.

SZ2026-06-12

图号

Sheet No.

建施-11

设计单位


Design Institute

素造(常州)建筑设计咨询有限公司

SUZAO ARCHITECTURAL DESIGN CONSULTING CO.,LTD

职 责	姓 名	签 字
Responsibility	Name	Signature
项目 负责人		
Project Director		
专业 负责人		
Discipline Responsible		
设 计 人		
Designed by		
校 对 人		
Checked by		
审 核 人		
Reviewed by		

阶 段： 施工图	专 业：
Stage	Discipline
比 例： 见图	日 期：
Scale	Date

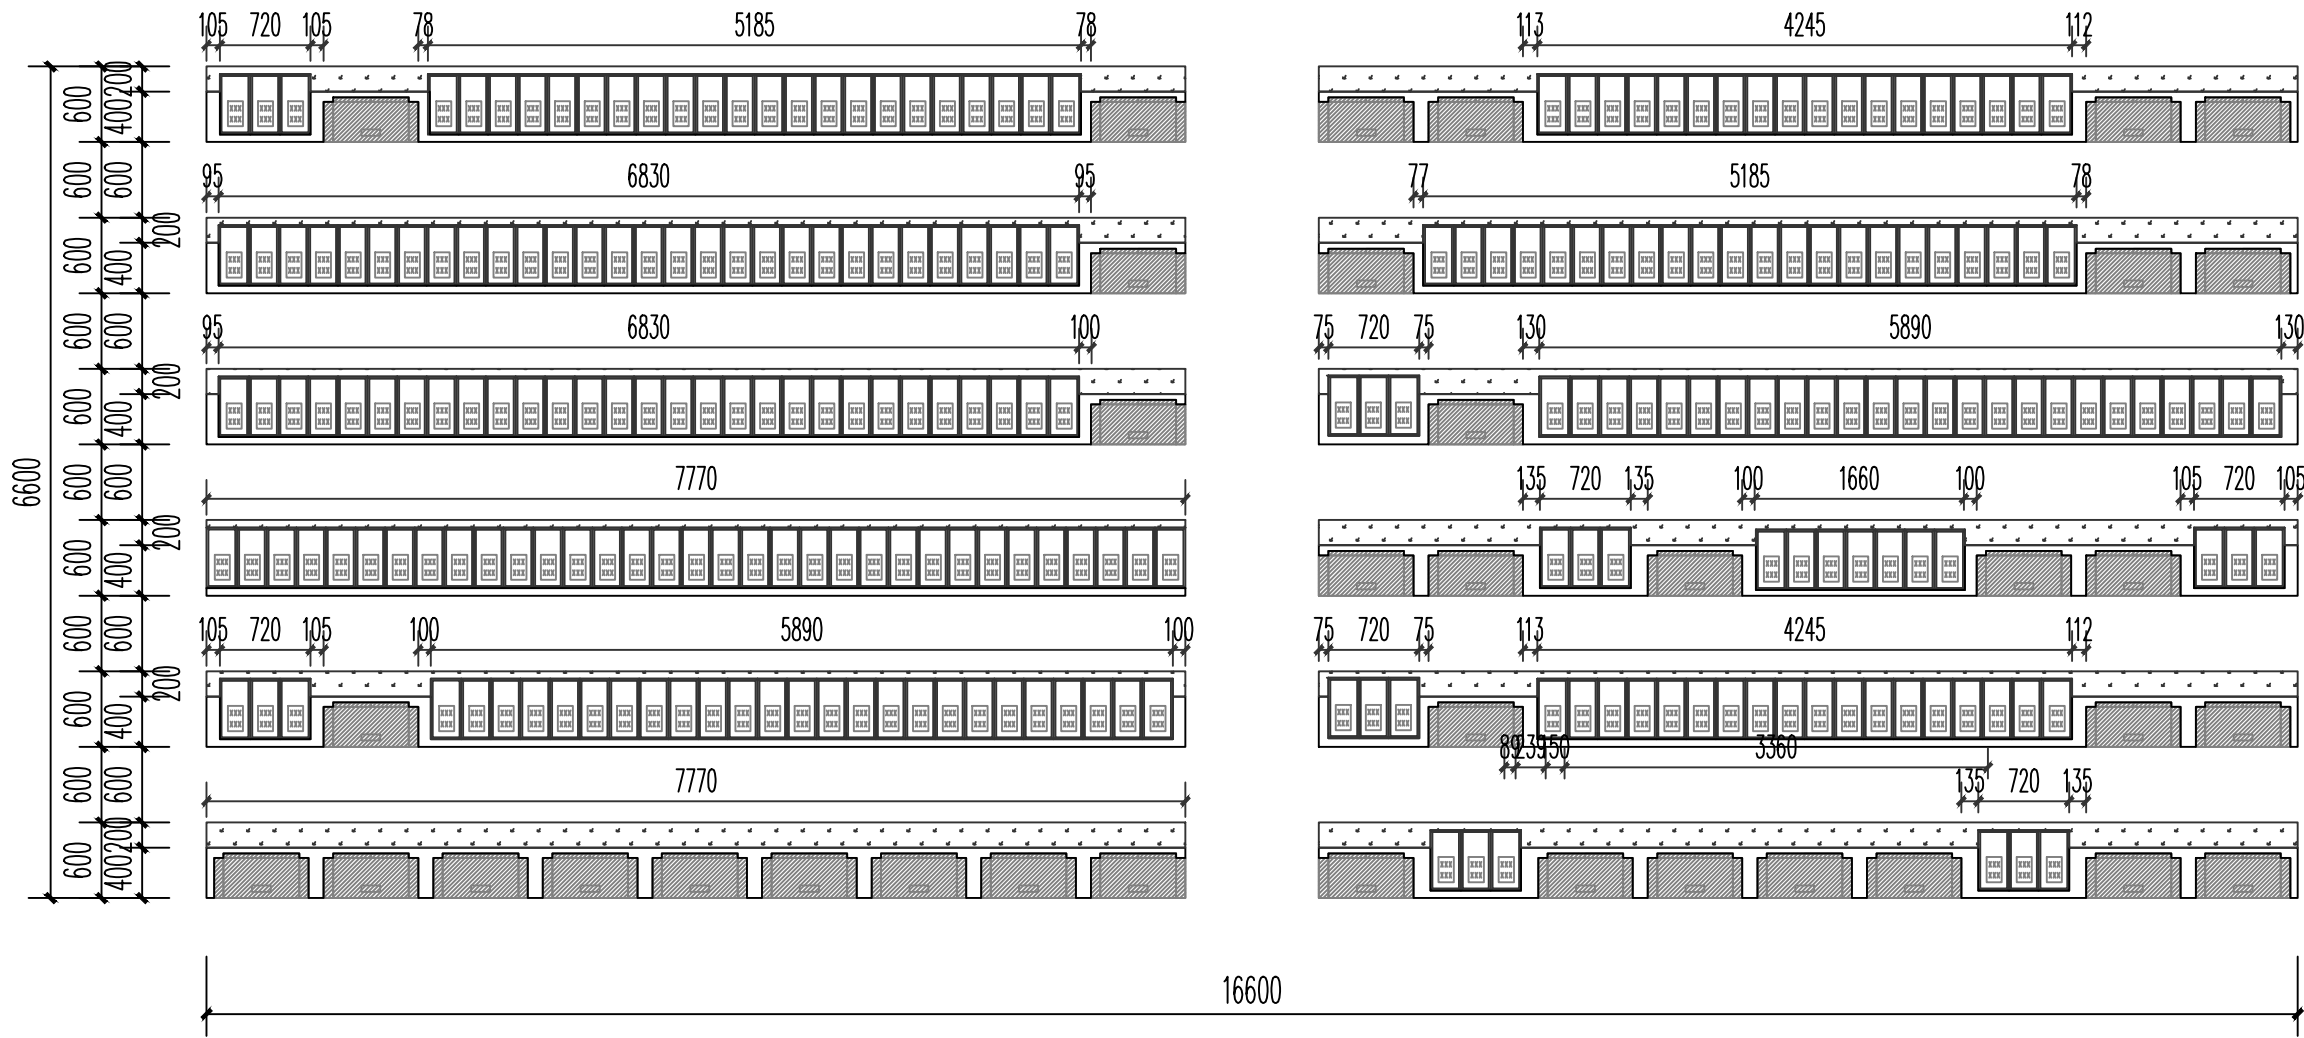

D区域平面尺寸详图 1:30

说明:
Description

本图未加盖出图专用章无效。本图未经当地施工图审图部门审核不得用于施工。
Invalid Unless Stamped. This drawing shall not be used for construction without approval of local construction drawing review department.

盖章区
Seal area

建设单位
Client

薛家镇天乐陵园

项目名称
Project Name

天乐陵园墓位改造设计

图纸名称
Sheet Title

D区域平面尺寸详图

工程编号
Project No.

SZ2026-06-12

图号
Sheet No.

建施-12

设计单位
Design Institute


素造(常州)建筑设计咨询有限公司
SUZAO ARCHITECTURAL DESIGN CONSULTING CO.,LTD


职 责	姓 名	签 字
Responsibility	Name	Signature
项目 负责人 Project Director		
专业 负责人 Discipline Responsible		
设 计 人 Designed by		
校 对 人 Checked by		
审 核 人 Reviewed by		

阶 段： 施工图
Stage

专 业：
Discipline

比 例： 见图
Scale

日 期：
Date

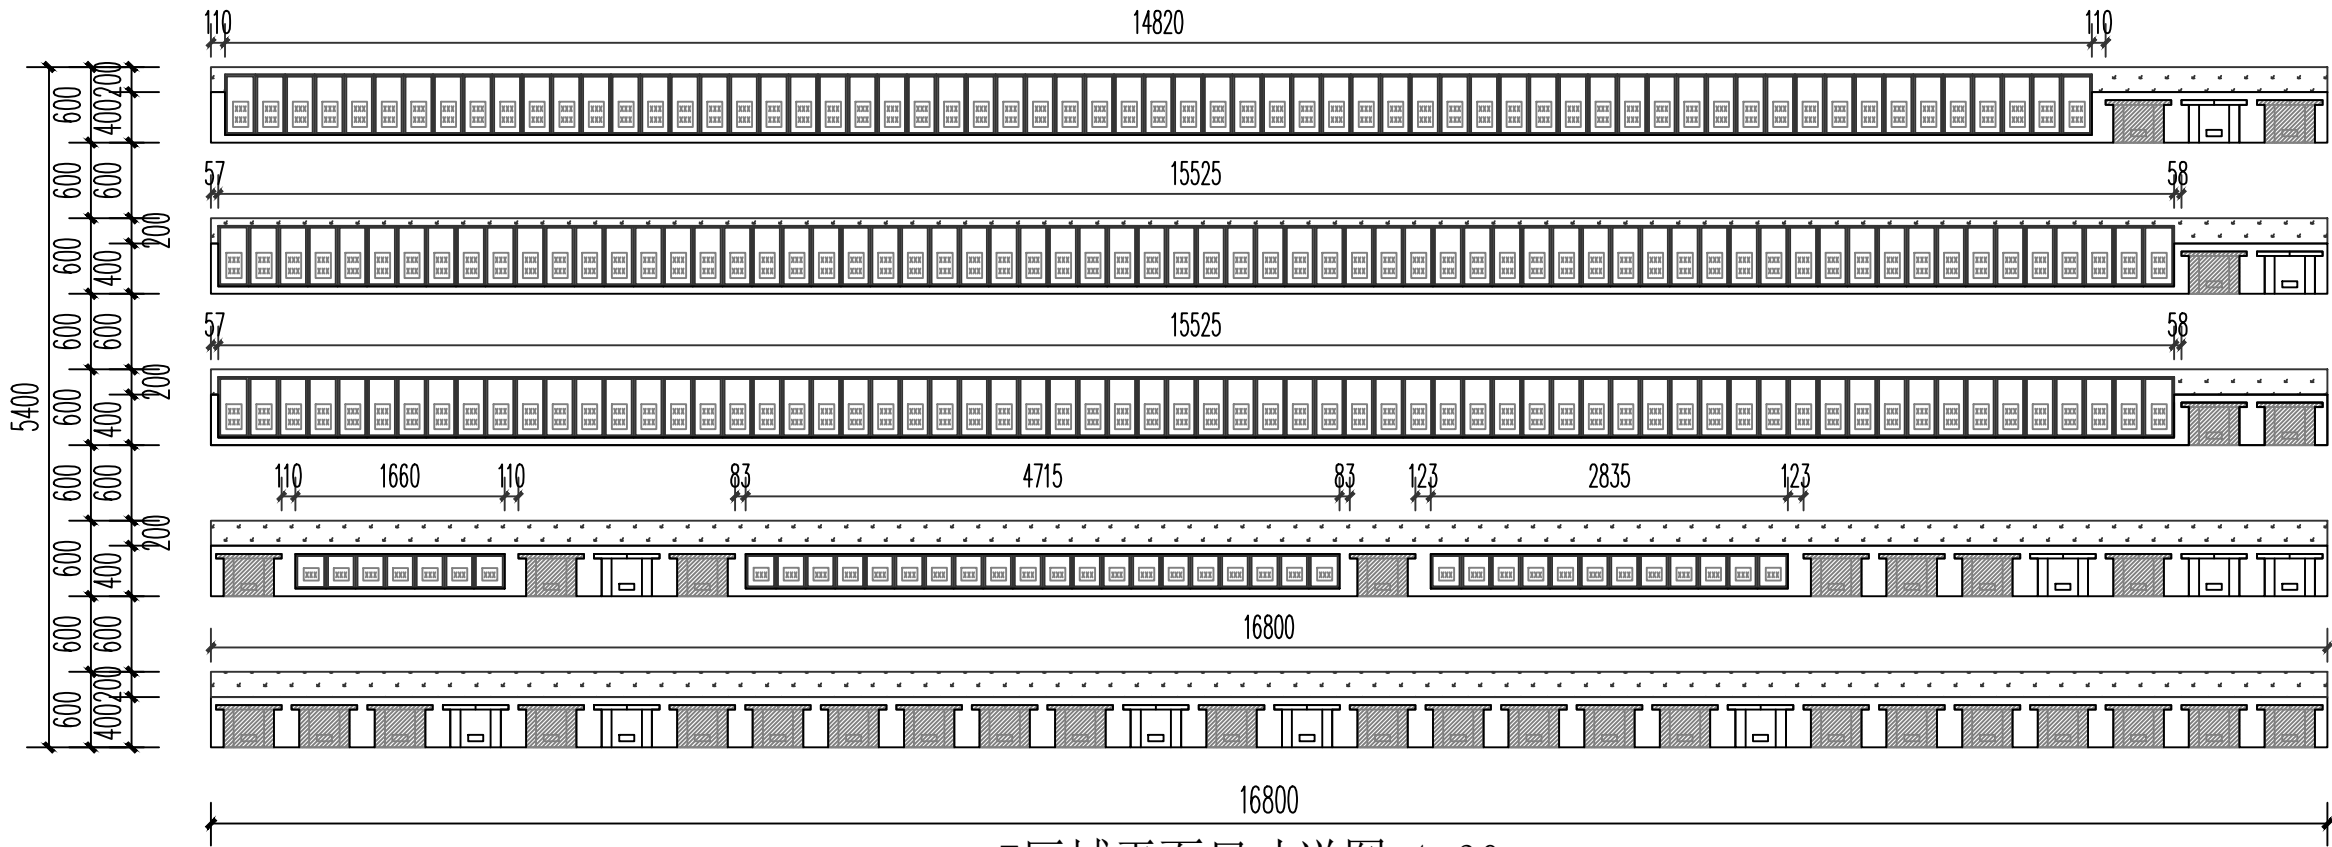

E区域平面尺寸详图 1:30

说明:
Description
本图未加盖出图专用章无效。本图未经当地施工图
审图部门审核不得用于施工。
Invalid Unless Stamped. This drawing shall not be used for construction
without approval of local construction drawing review department.

盖章区
Seal area

建设单位
Client
薛家镇天乐陵园

项目名称
Project Name
天乐陵园墓位改造设计

图纸名称
Sheet Title
E区域平面尺寸详图


工程编号
Project No.
SZ2026-06-12

图号
Sheet No.
建施-13

设计单位
Design Institute
素造(常州)建筑设计咨询有限公司
SUZAO ARCHITECTURAL DESIGN CONSULTING CO.,LTD

职 责 Responsibility	姓 名 Name	签 字 Signature
项目 负责人 Project Director		
专业 负责人 Discipline Responsible		
设 计 人 Designed by		
校 对 人 Checked by		
审 核 人 Reviewed by		

阶 段： 施工图
Stage Discipline
比 例： 见图
Scale Date

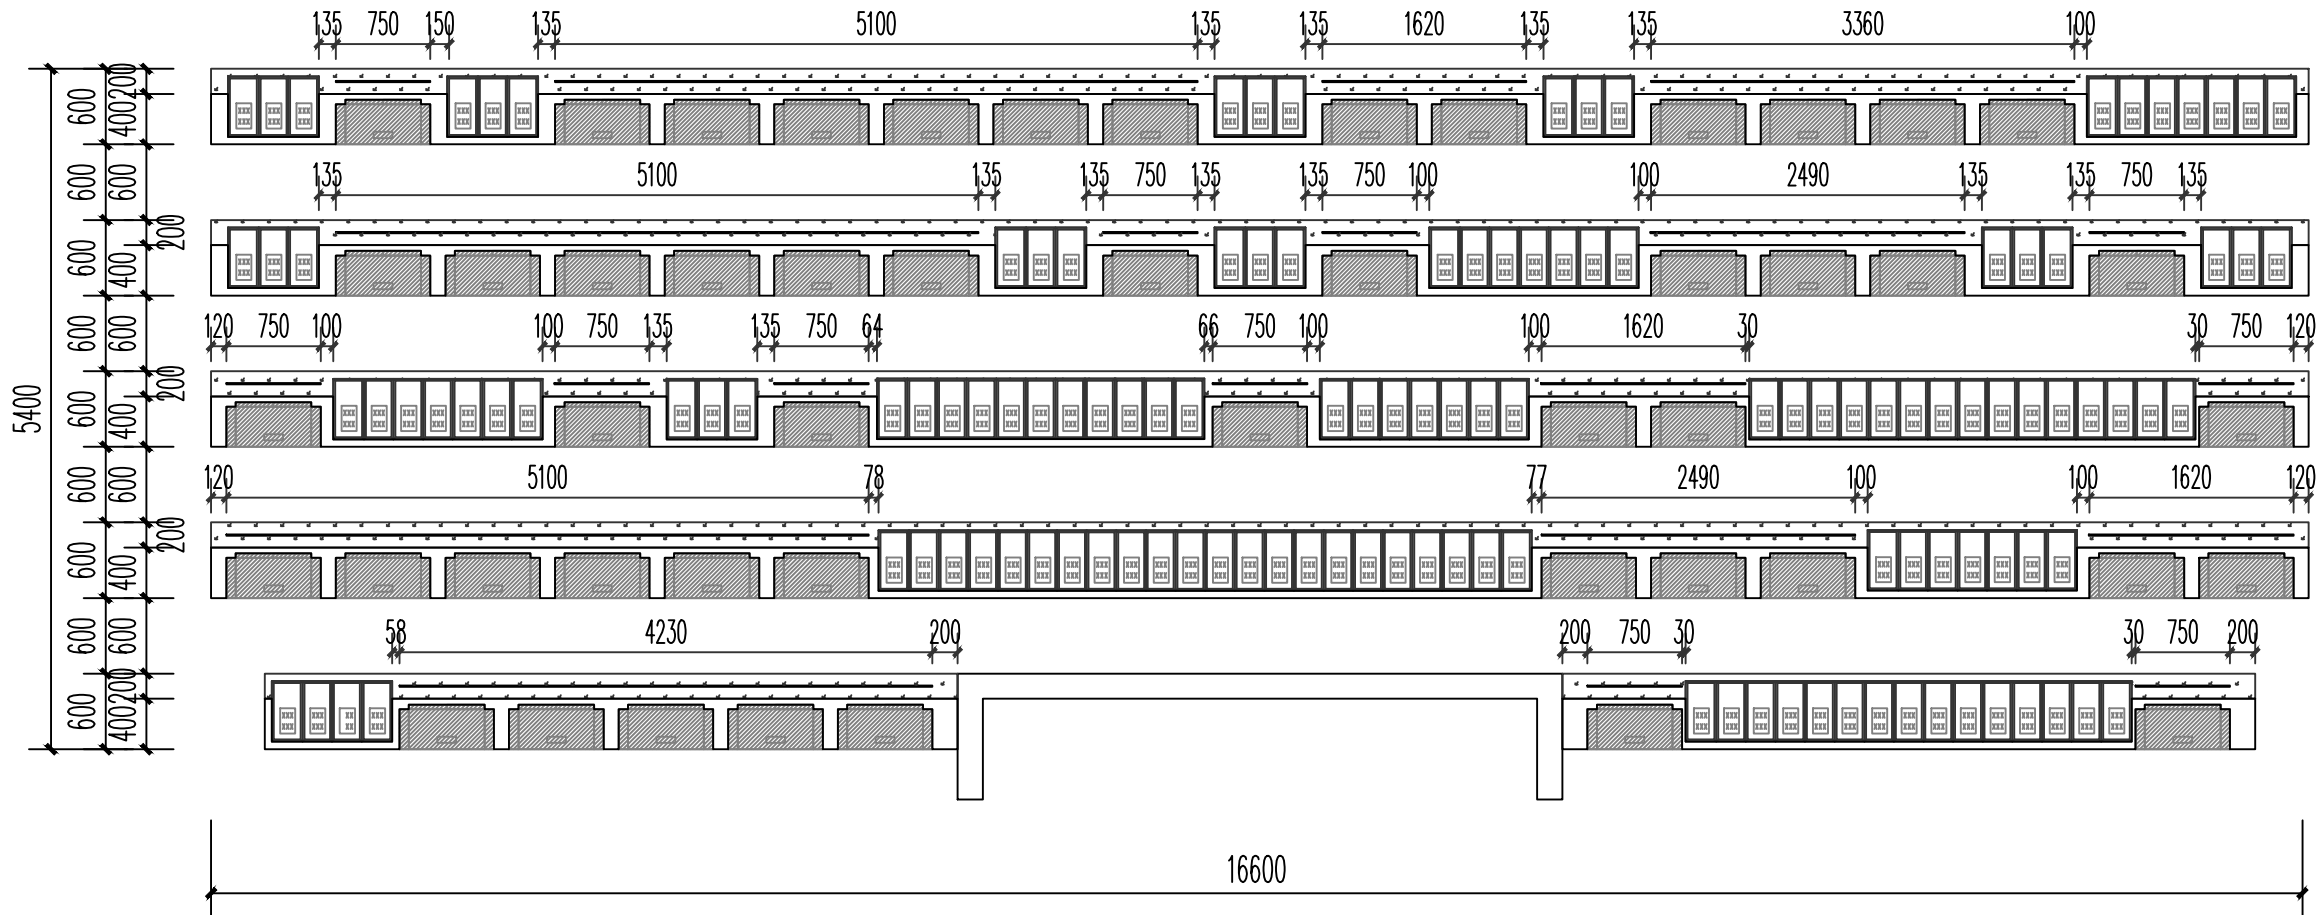

A区域绿化区域平面尺寸详图 1:30

说明:

Description

本图未加盖出图专用章无效。本图未经当地施工图
审图部门审核不得用于施工。

Invalid Unless Stamped. This drawing shall not be used for construction
without approval of local construction drawing review department.

盖章区

Seal area

建设单位

Client

薛家镇天乐陵园

项目名称

Project Name

天乐陵园墓位改造设计

图纸名称

Sheet Title

A区域绿化区域平面尺寸详图

工程编号

Project No.

SZ2026-06-12

图号

Sheet No.

建施-14

设计单位

Design Institute



素造(常州)建筑设计咨询有限公司
SUZAO ARCHITECTURAL DESIGN CONSULTING CO., LTD

职 责

Responsibility

姓 名

Name

签 字

Signature

项目负责人

Project Director

专业负责人

Discipline Responsible

设 计 人

Designed by

校 对 人

Checked by

审 核 人

Reviewed by

阶 段： 施工图

Stage

专 业：


Discipline

比 例： 见图

Scale

日 期：

Date

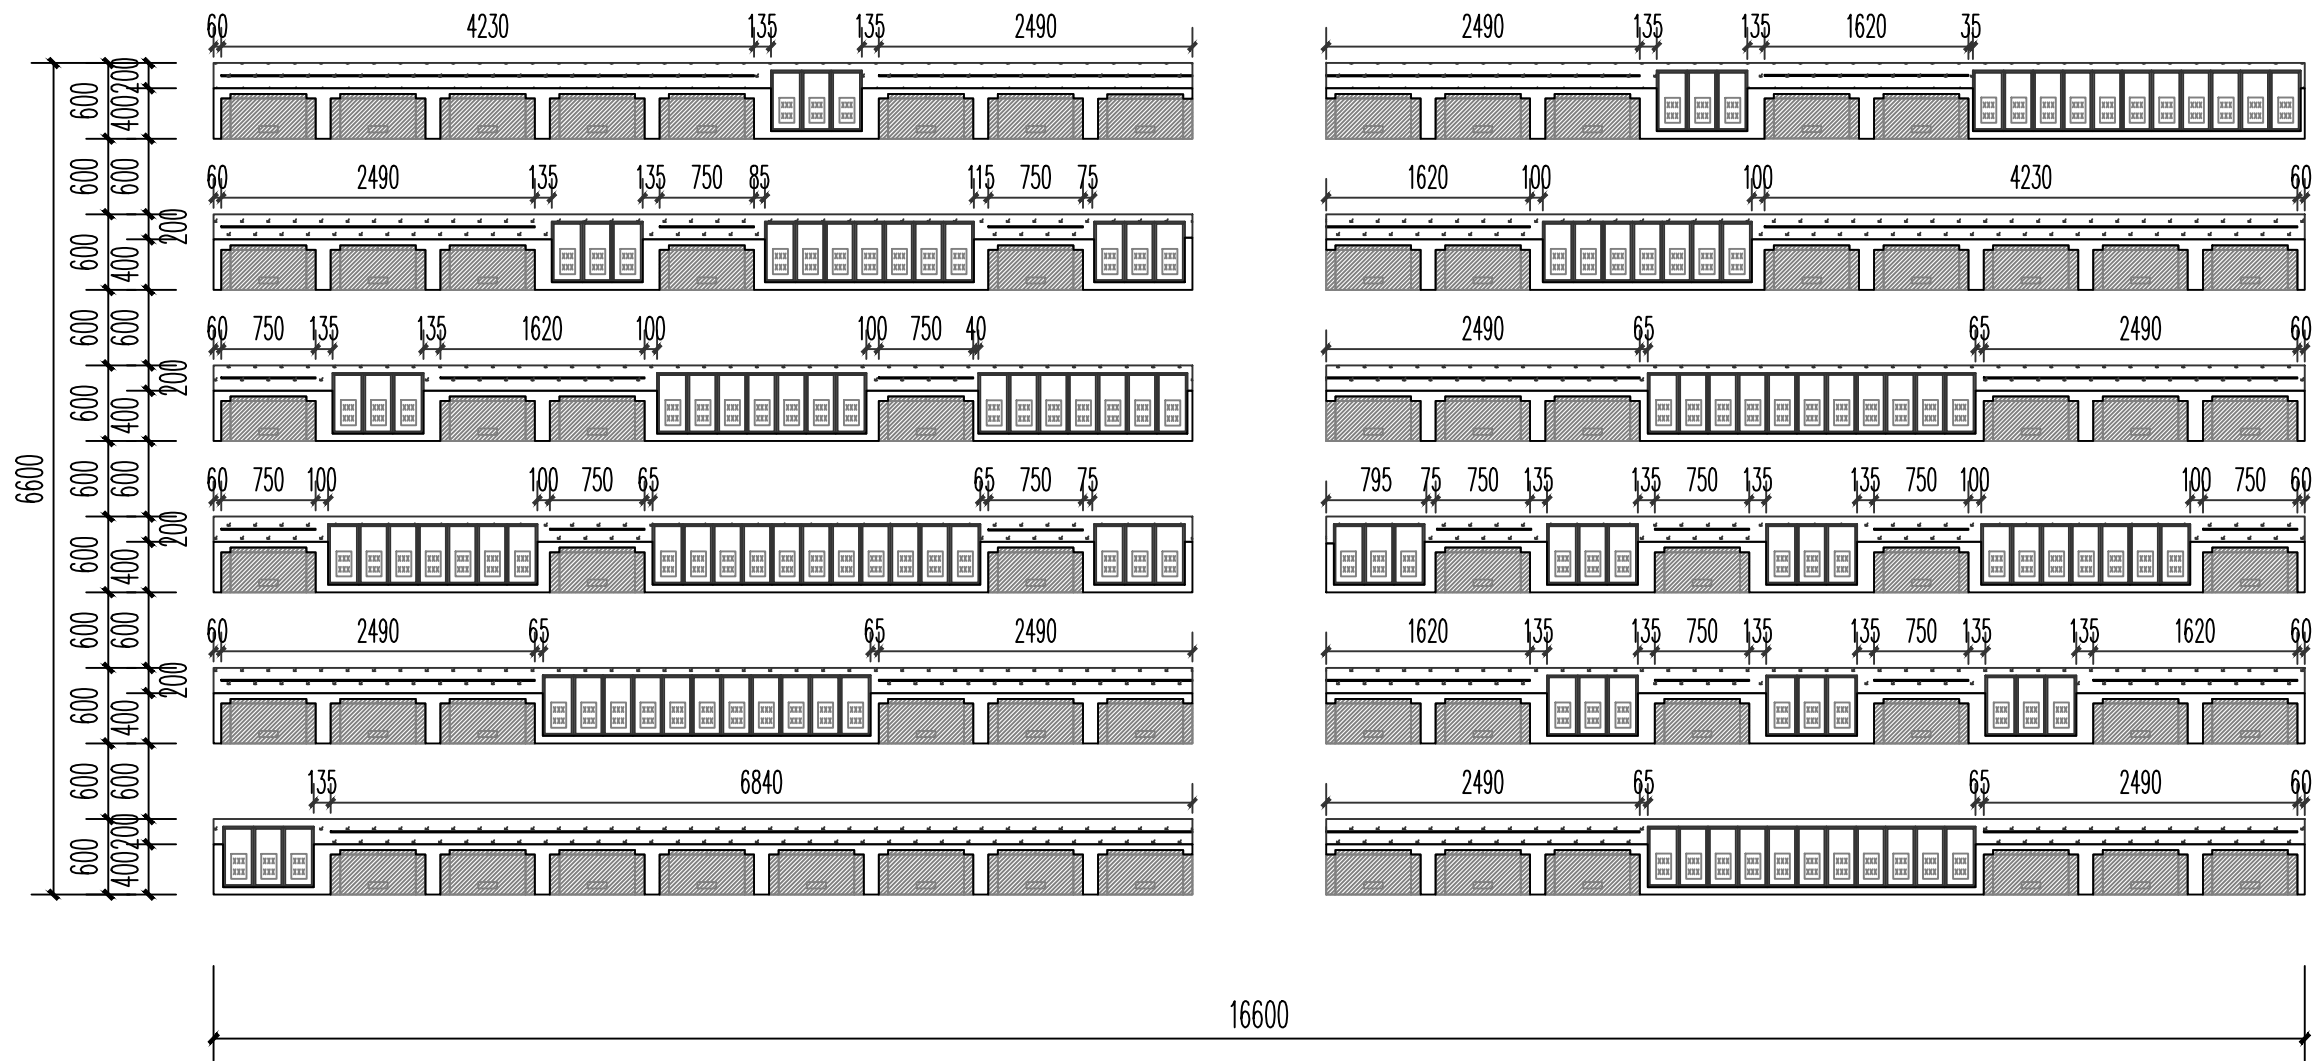

B区域绿化区域平面尺寸详图 1:30

说明:

Description

本图未加盖出图专用章无效。本图未经当地施工图
审图部门审核不得用于施工。

Invalid Unless Stamped. This drawing shall not be used for construction
without approval of local construction drawing review department.

盖章区

Seal area

建设单位

Client

薛家镇天乐陵园

项目名称

Project Name

天乐陵园墓位改造设计

图纸名称

Sheet Title

B区域绿化区域平面尺寸详图

工程编号

Project No.

SZ2026-06-12

图号

Sheet No.

建施-15

设计单位

Design Institute



素造(常州)建筑设计咨询有限公司
SUZAO ARCHITECTURAL DESIGN CONSULTING CO.,LTD

职 责

Responsibility

姓 名

Name

签 字

Signature

项目负责人

Project Director

专业负责人

Discipline Responsible

设 计 人

Designed by

校 对 人

Checked by

审 核 人

Reviewed by

阶 段:

Stage

施工图

比 例:

Scale


见图

专 业:

Discipline

日 期:

Date

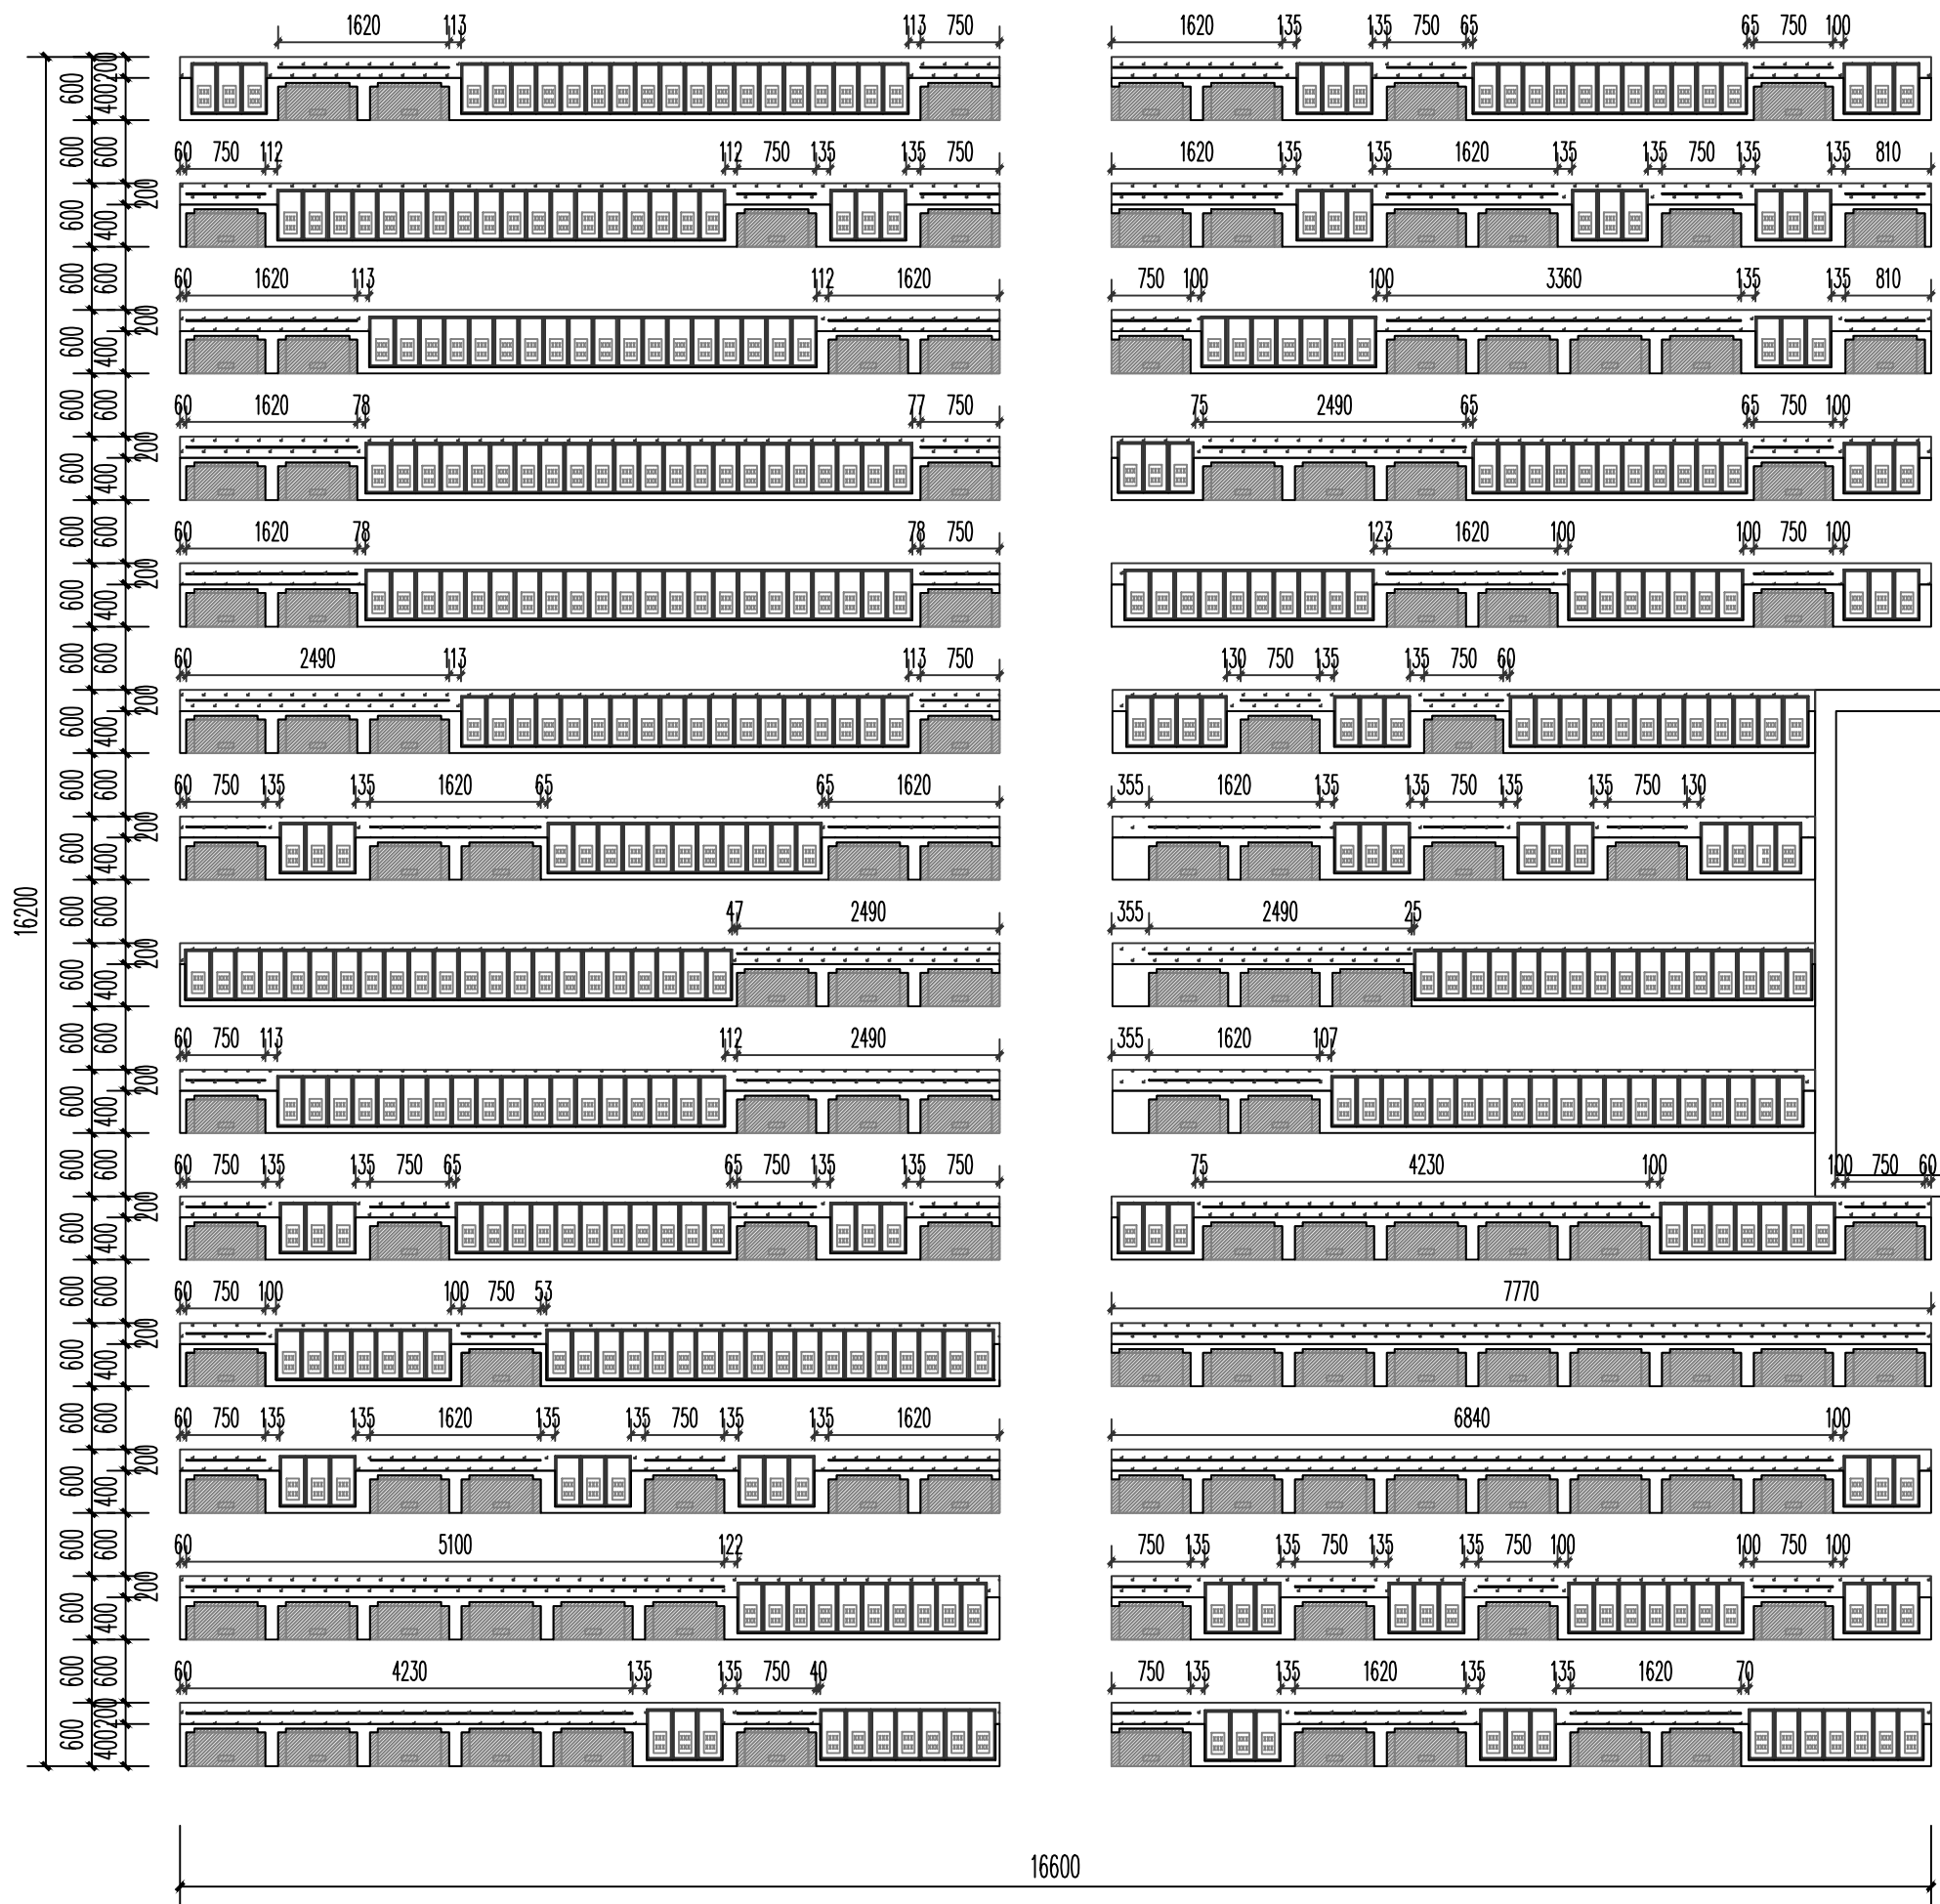

C区域绿化区域平面尺寸详图 1:30

说明:
Description
本图未加盖出图专用章无效。本图未经当地施工图
审图部门审核不得用于施工。
Invalid Unless Stamped. This drawing shall not be used for construction
without approval of local construction drawing review department.

盖章区
Seal area

建设单位
Client
薛家镇天乐陵园

项目名称
Project Name
天乐陵园墓位改造设计

图纸名称
Sheet Title
C区域绿化区域平面尺寸详图

工程编号
Project No.
SZ2026-06-12

图号
Sheet No.
建施-16

设计单位
Design Institute
素造(常州)建筑设计咨询有限公司
SUZAO ARCHITECTURAL DESIGN CONSULTING CO.,LTD

职 责 Responsibility	姓 名 Name	签 字 Signature
项目 负责人 Project Director		
专业 负责人 Discipline Responsible		
设 计 人 Designed by		
校 对 人 Checked by		
审 核 人 Reviewed by		

阶 段: 施工图 Stage	专 业: Discipline
比 例: 见图 Scale	日 期: Date

Description

Invalid Unless Stamped. This drawing shall not be used for construction without approval of local construction drawing review department.

Seal area



Client

Project Name

Sheet Title

Project No.

Sheet No.

Design Institute



Responsibility

Name _____

Signature _____

Project Director

100

Discipline Responsible

100

Designed by

Checked by

100

Reviewed by


100

工段： 施工

2. 4

例. 见图

4

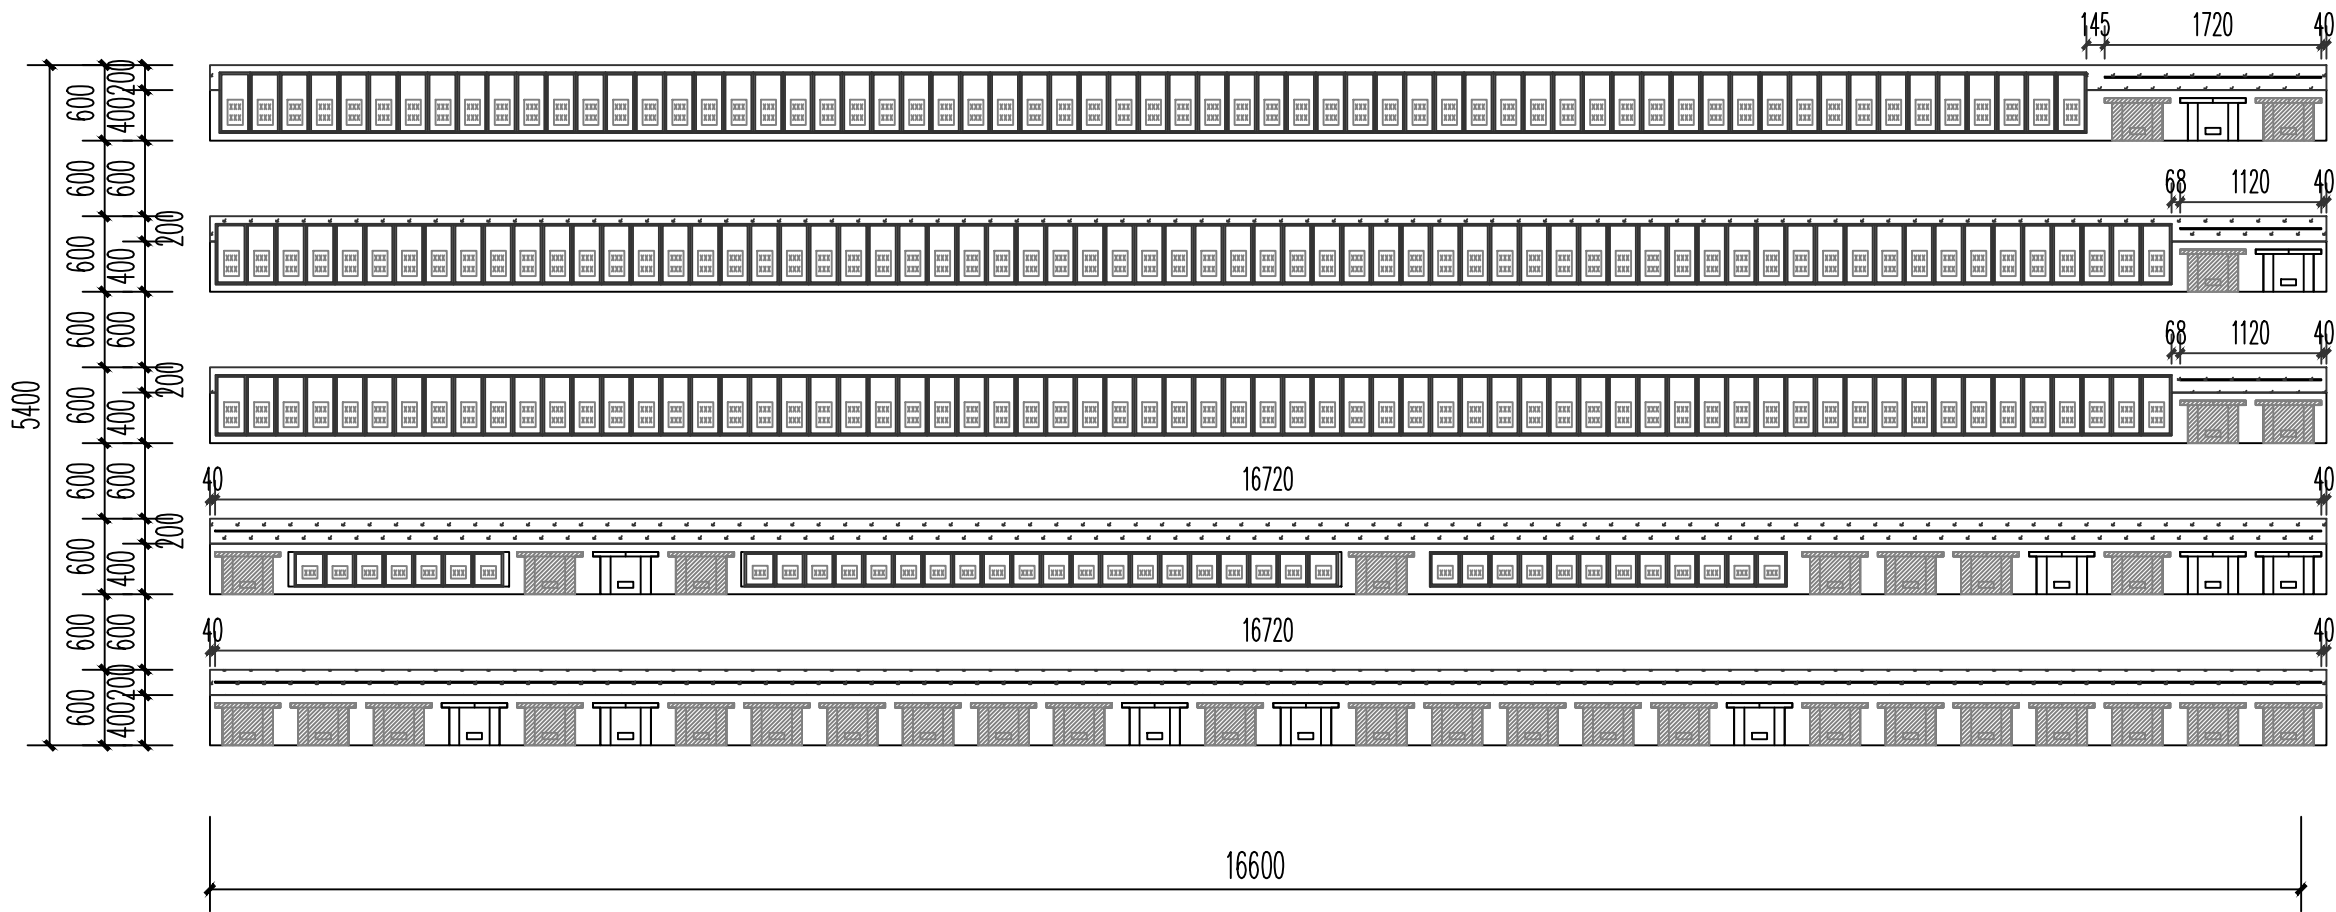

E区域绿化区域平面尺寸详图 1:30

说明:
Description
本图未加盖出图专用章无效。本图未经当地施工图
审图部门审核不得用于施工。
Invalid Unless Stamped. This drawing shall not be used for construction
without approval of local construction drawing review department.

盖章区
Seal area

建设单位
Client
薛家镇天乐陵园

项目名称
Project Name
天乐陵园墓位改造设计

图纸名称
Sheet Title
E区域绿化区域平面尺寸详图


工程编号
Project No.
SZ2026-06-12

图号
Sheet No.
建施-18


设计单位
Design Institute
素造(常州)建筑设计咨询有限公司
SUZAO ARCHITECTURAL DESIGN CONSULTING CO.,LTD

职 责 Responsibility	姓 名 Name	签 字 Signature
项 目 负 责 人 Project Director		
专 业 负 责 人 Discipline Responsible		
设 计 人 Designed by		
校 对 人 Checked by		
审 核 人 Reviewed by		


阶 段 : 施工图 Stage Scale	专 业 : Discipline 日 期 : Date
-----------------------------	--------------------------------------

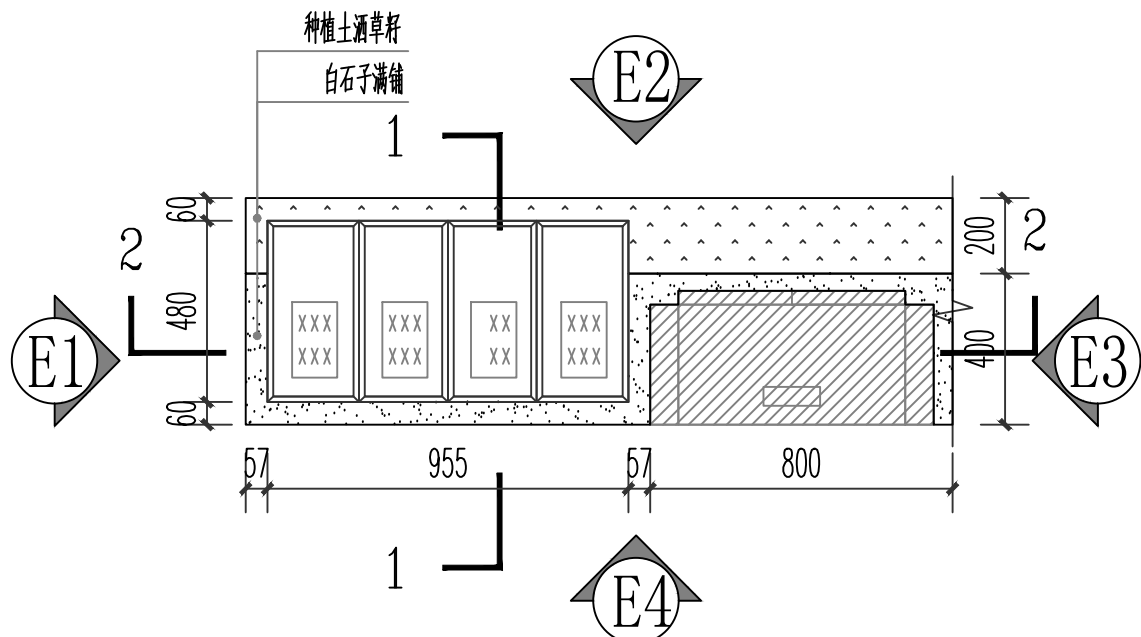

墓位改造平面图① 1:20

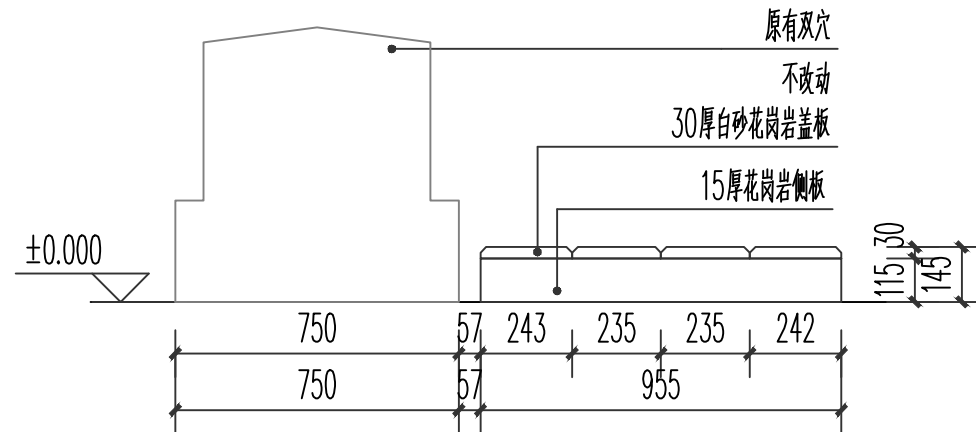


①E2立面图 1:20

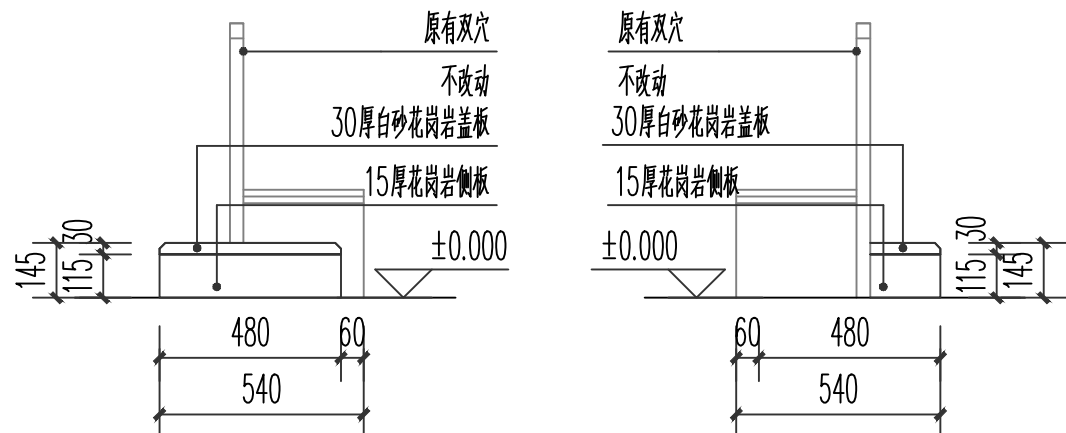


①E1立面图 1:20


①E3立面图 1:20

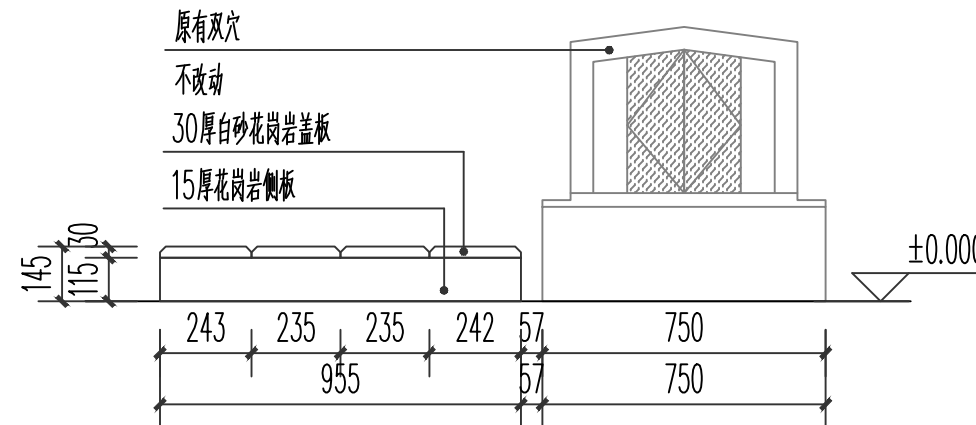

①E4立面图 1:20

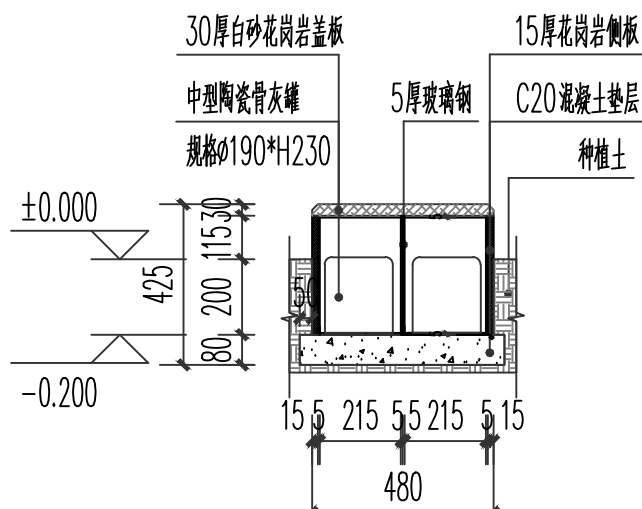

1-1剖面图 1:20

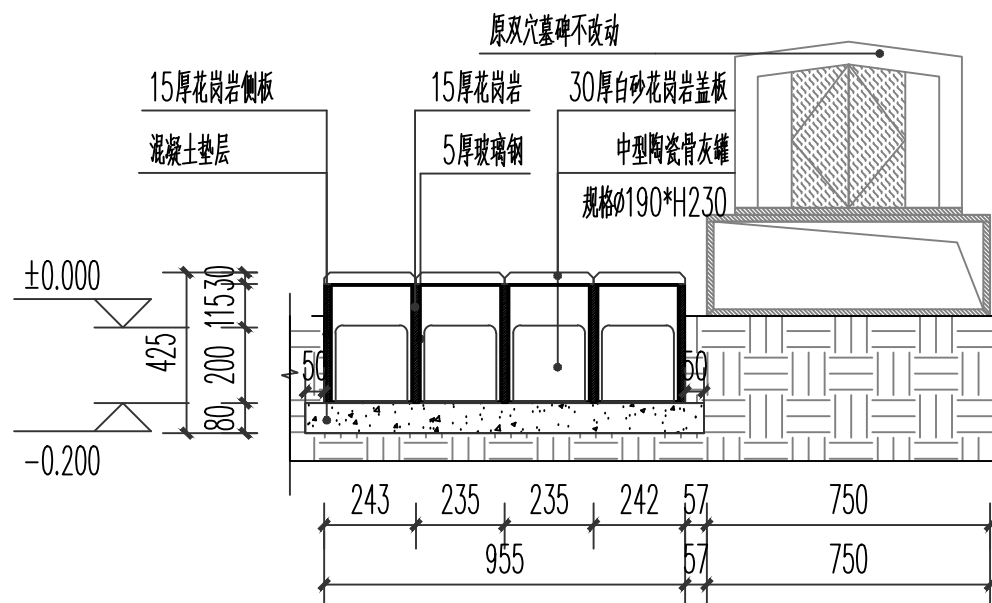

2-2剖面图 1:20

说明:
Description
本图未加盖出图专用章无效。本图未经当地施工图
审图部门审核不得用于施工。
Invalid Unless Stamped. This drawing shall not be used for construction
without approval of local construction drawing review department.

盖章区
Seal area

建设单位
Client
薛家镇天乐陵园

项目名称
Project Name
天乐陵园墓位改造设计

图纸名称
Sheet Title
墓位改造平面图1


工程编号
Project No.
SZ2026-06-12

图号
Sheet No.
建施-19


设计单位
Design Institute
素造(常州)建筑设计咨询有限公司
SUZAO ARCHITECTURAL DESIGN CONSULTING CO., LTD

职 责	姓 名	签 字
Responsibility	Name	Signature
项目 负责人		
Project Director		
专业 负责人		
Discipline Responsible		
设 计 人		
Designed by		
校 对 人		
Checked by		
审 核 人		
Reviewed by		


阶 段: 施工图	专 业:
Stage: Construction Drawing	Discipline:
比 例: 见图	日 期:
Scale: See Figure	Date:

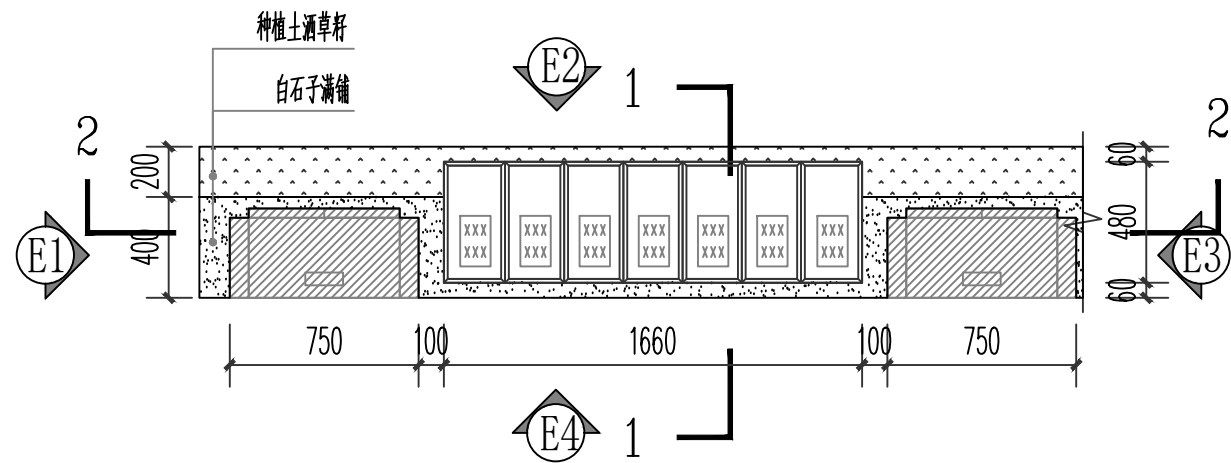


墓位改造平面图② 1:20

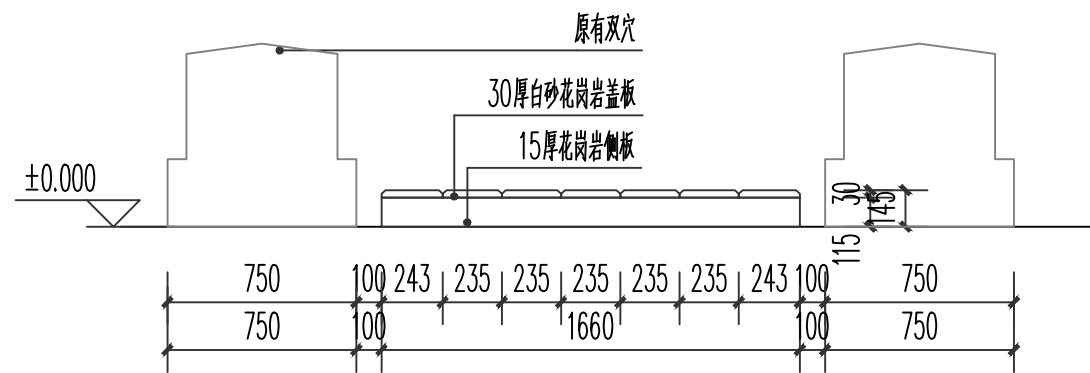


②E2立面图 1:20

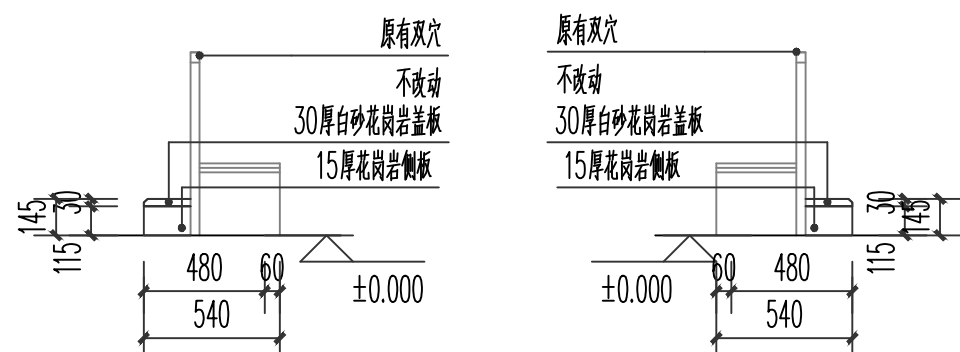


②E1立面图 1:20

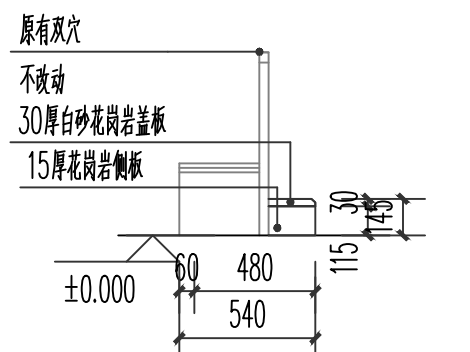


②E3立面图 1:20

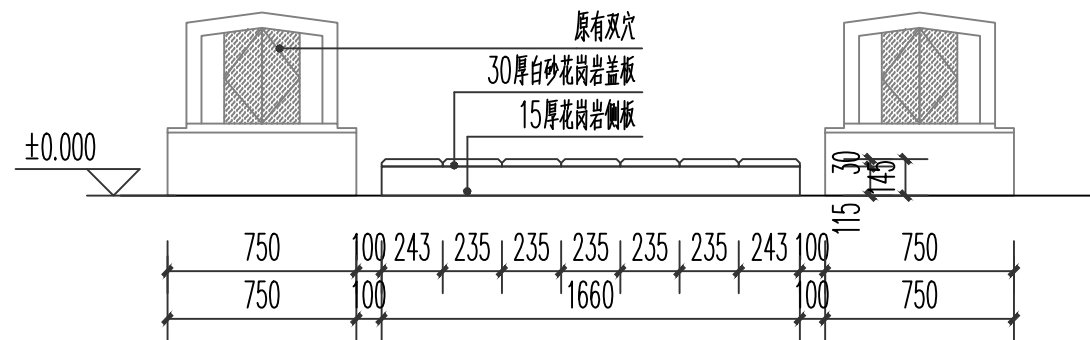

②E2立面图 1:20

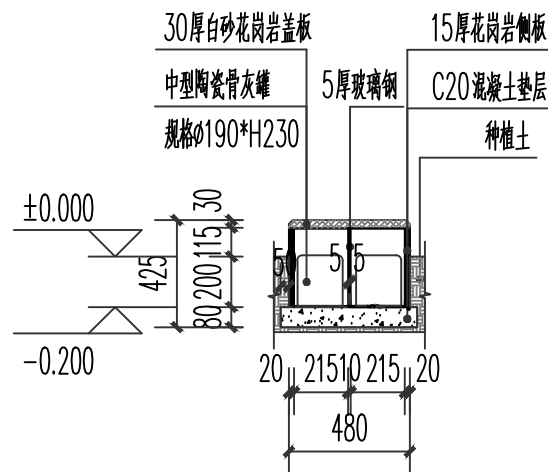

1-1剖面图 1:20

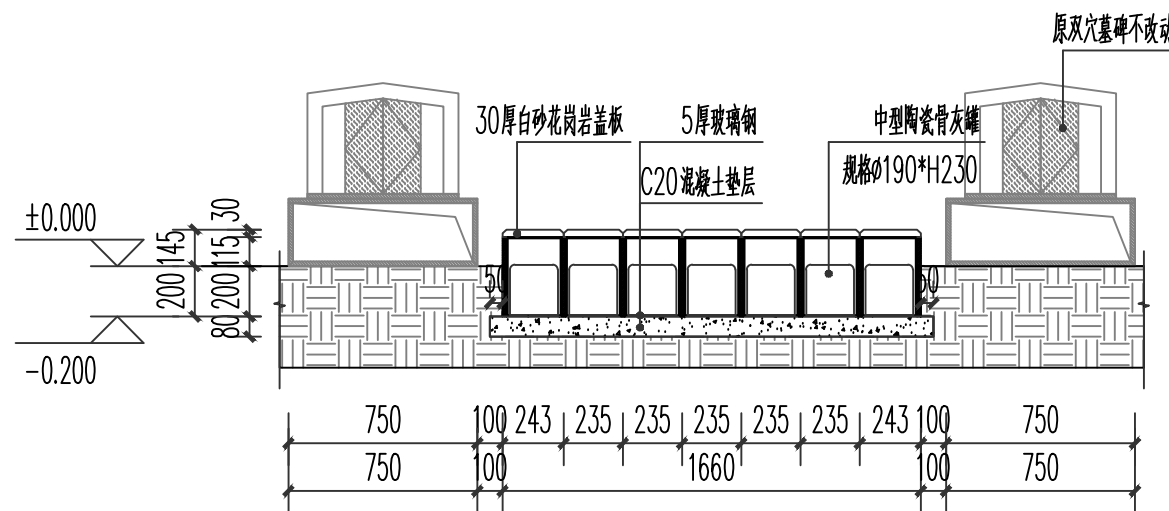

2-2剖面图 1:20

说明:
Description
本图未加盖出图专用章无效。本图未经当地施工图
审图部门审核不得用于施工。
Invalid Unless Stamped. This drawing shall not be used for construction
without approval of local construction drawing review department.

盖章区
Seal area

建设单位
Client
薛家镇天乐陵园

项目名称
Project Name
天乐陵园墓位改造设计

图纸名称
Sheet Title
墓位改造平面图2


工程编号
Project No.
SZ2026-06-12

图号
Sheet No.
建施-20


设计单位
Design Institute
素造(常州)建筑设计咨询有限公司
SUZAO ARCHITECTURAL DESIGN CONSULTING CO., LTD

职 责 Responsibility	姓 名 Name	签 字 Signature
项目 负责人 Project Director		
专业 负责人 Discipline Responsible		
设 计 人 Designed by		
校 对 人 Checked by		
审 核 人 Reviewed by		


阶 段: 施工图 Stage	专 业: Discipline
比 例: 见图 Scale	日 期: Date

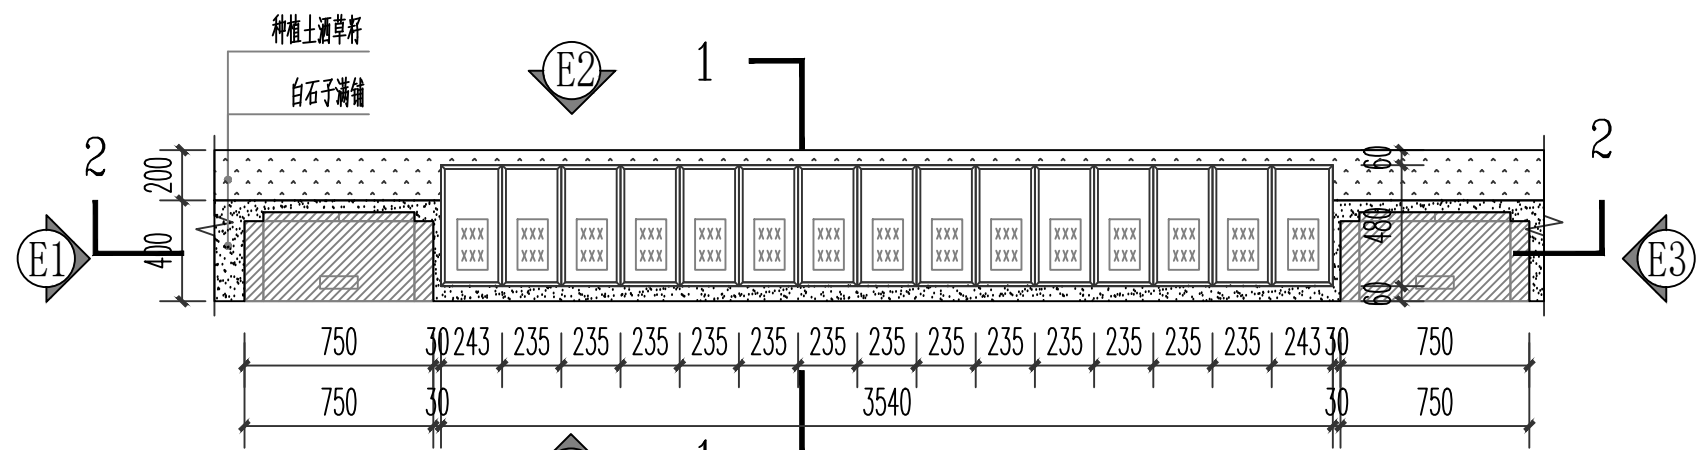


墓位改造平面图③ 1:20

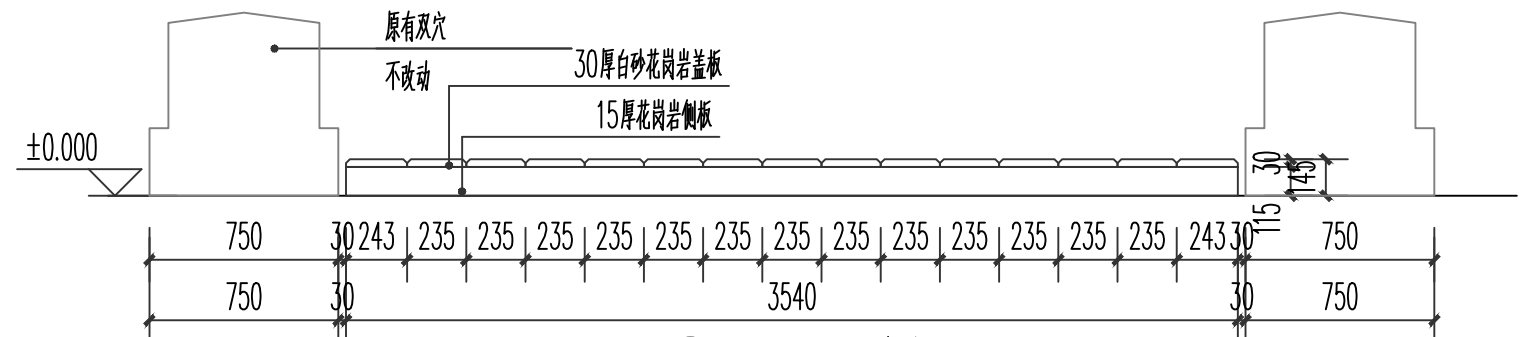


③E2立面图 1:20

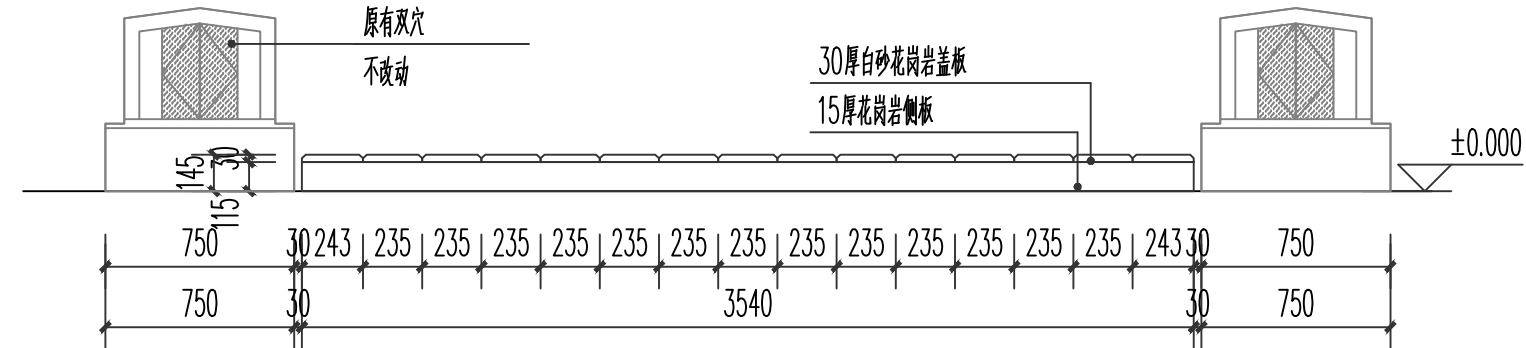


③E4立面图 1:20

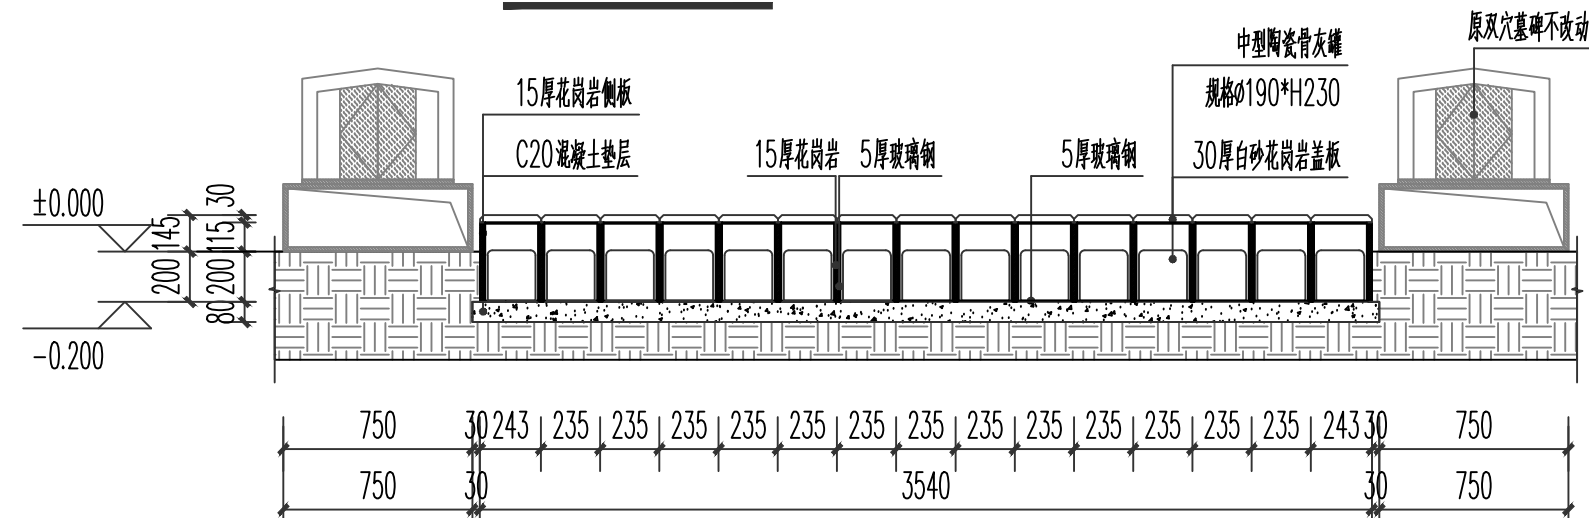


2-2剖面图 1:20

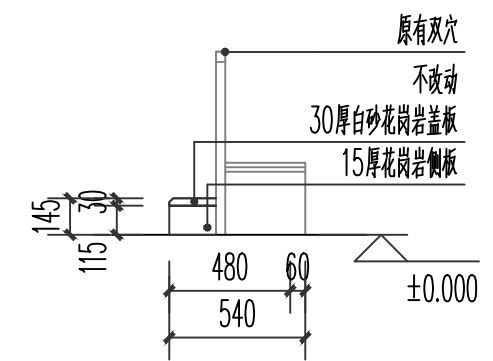

③E1立面图 1:20

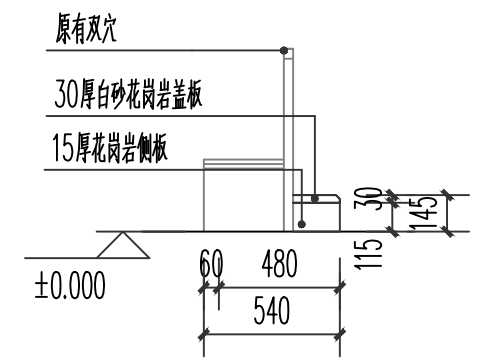


③E3立面图 1:20

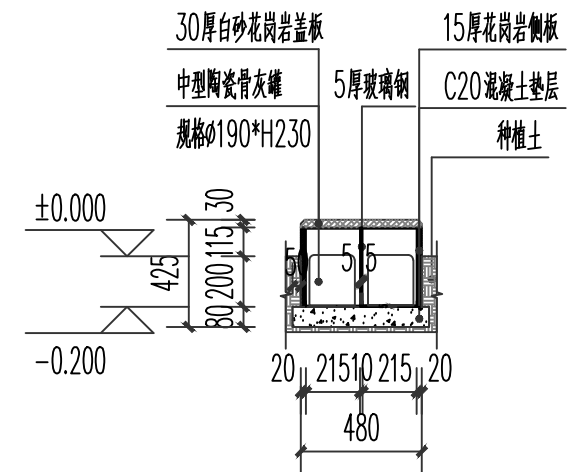


1-1剖面图 1:20


说明: Description 本图未加盖出图专用章无效。本图未经当地施工图 审图部门审核不得用于施工。 Invalid Unless Stamped. This drawing shall not be used for construction without approval of local construction drawing review department.		
盖章区 Seal area		
建设单位 Client 薛家镇天乐陵园		
项目名称 Project Name 天乐陵园墓位改造设计		
图纸名称 Sheet Title 墓位改造平面图3		
工程编号 Project No. SZ2026-06-12		
图 号 Sheet No. 建施-21		
设计单位 Design Institute 素造(常州)建筑設計咨询有限公司 SUZAO ARCHITECTURAL DESIGN CONSULTING CO.,LTD		
职 责 Responsibility	姓 名 Name	签 字 Signature
项目负责 Project Director		
专业负责 Discipline Responsible		
设 计 人 Designed by		
校 对 人 Checked by		
审 核 人 Reviewed by		
阶 段 Stage 施工图	专 业 Discipline	
比 例 Scale 见图	日 期 Date	

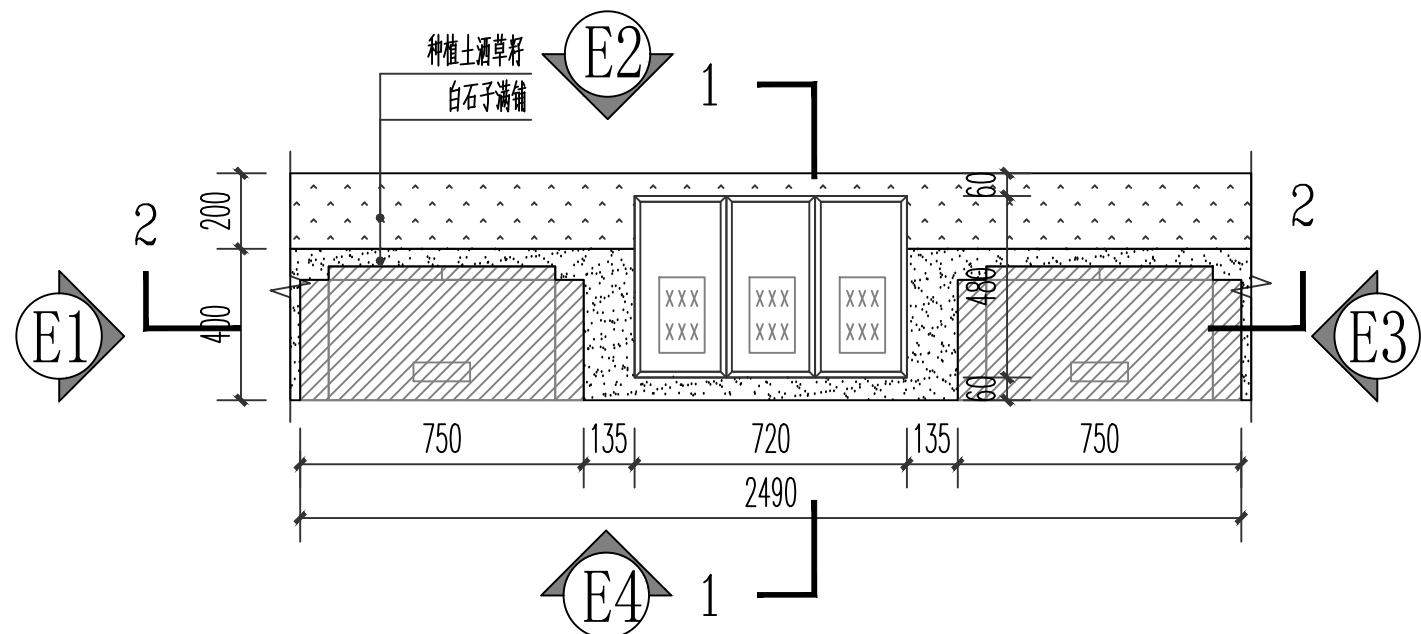


墓位改造平面图④ 1:20

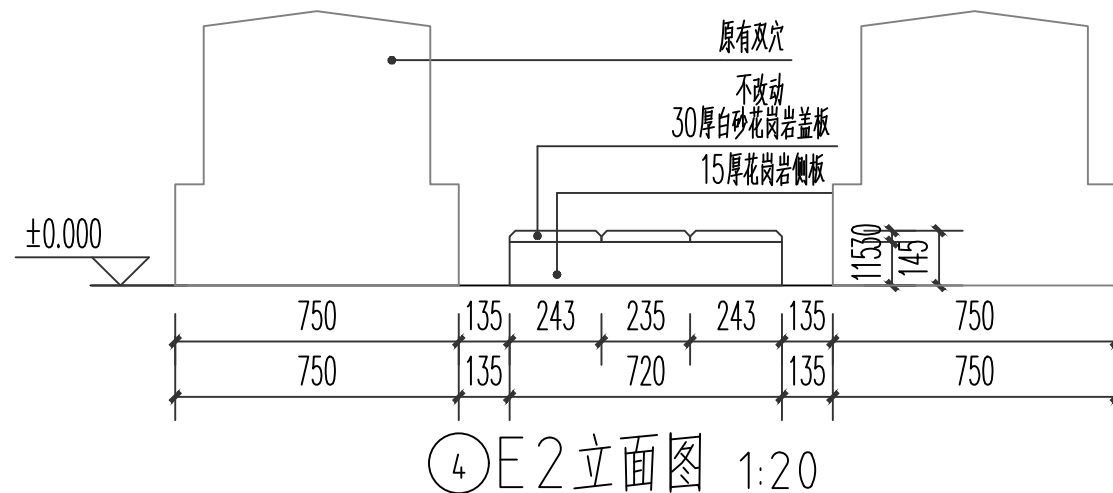


④E2立面图 1:20

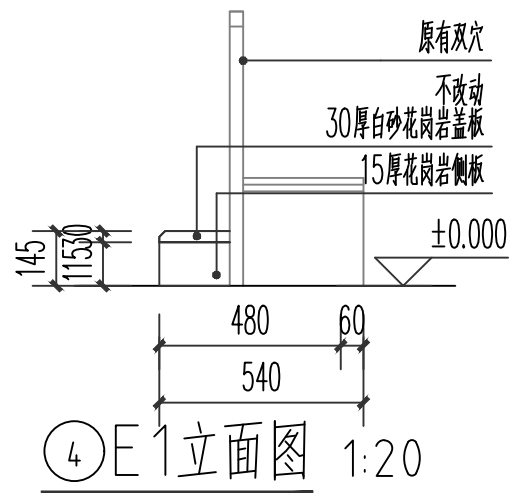


④E1立面图 1:20

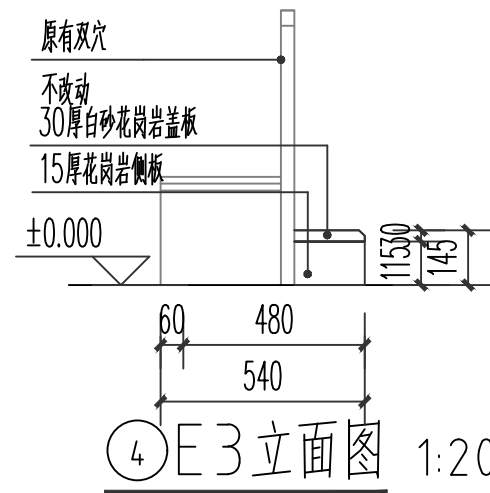


④E3立面图 1:20

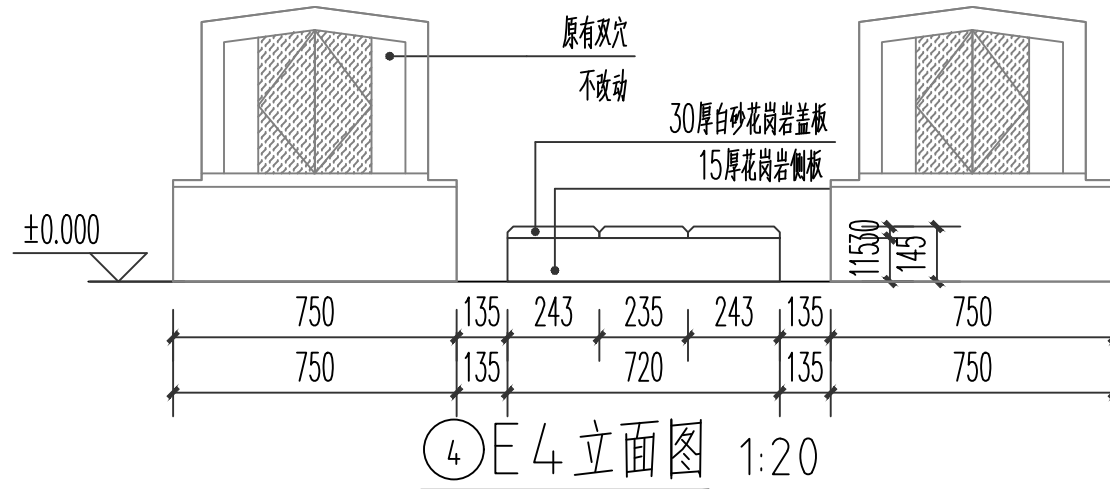

④E4立面图 1:20

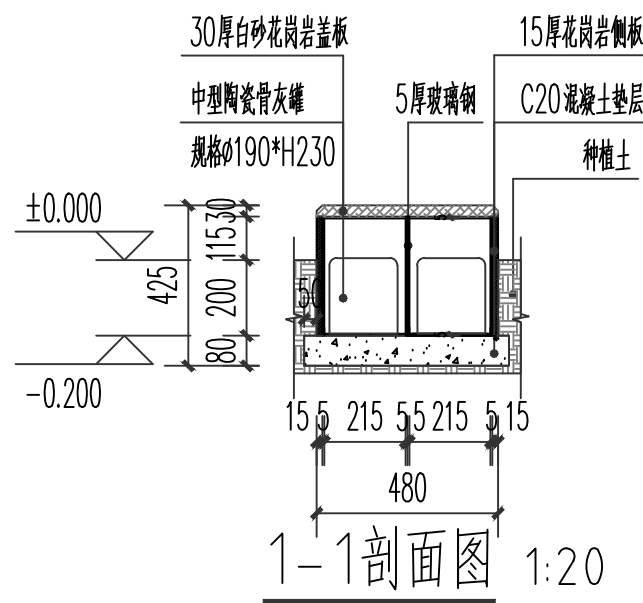


1-1剖面图 1:20

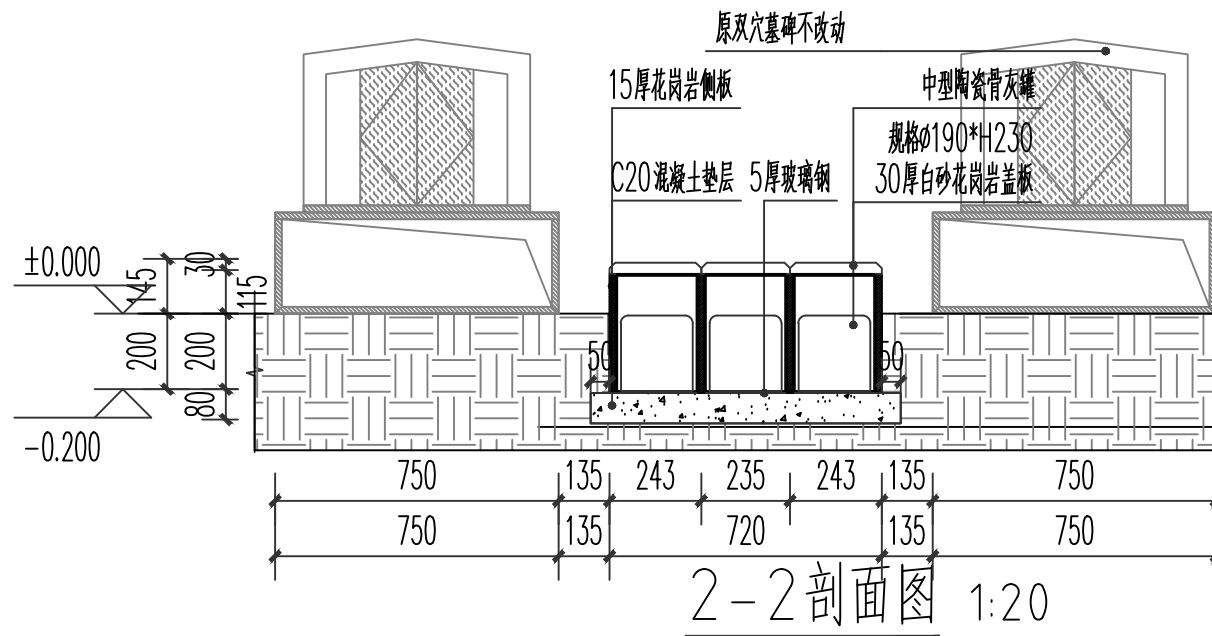


2-2剖面图 1:20


说明: Description 本图未加盖出图专用章无效。本图未经当地施工图 审图部门审核不得用于施工。 Invalid Unless Stamped. This drawing shall not be used for construction without approval of local construction drawing review department.		
盖章区 Seal area		
建设单位 Client 薛家镇天乐陵园		
项目名称 Project Name 天乐陵园墓位改造设计		
图纸名称 Sheet Title 墓位改造平面图4		
工程编号 Project No. SZ2026-06-12		
图号 Sheet No. 建施-22		
设计单位 Design Institute 素造(常州)建筑设计咨询有限公司 SUZAO ARCHITECTURAL DESIGN CONSULTING CO.,LTD		
职 责 Responsibility	姓 名 Name	签 字 Signature
项目 负责人 Project Director		
专业 负责人 Discipline Responsible		
设 计 人 Designed by		
校 对 人 Checked by		
审 核 人 Reviewed by		
阶 段: 施工图 Stage	专 业: Discipline	
比 例: 见图 Scale	日 期: Date	

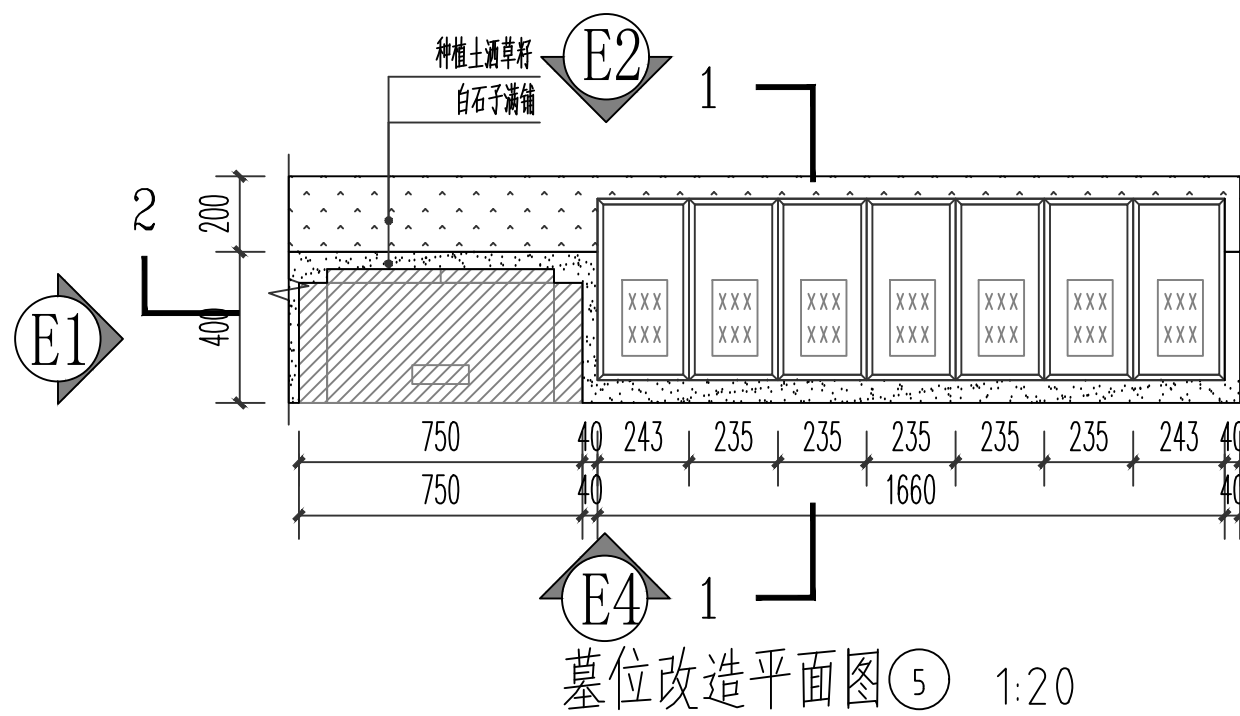


墓位改造平面图⑤ 1:20

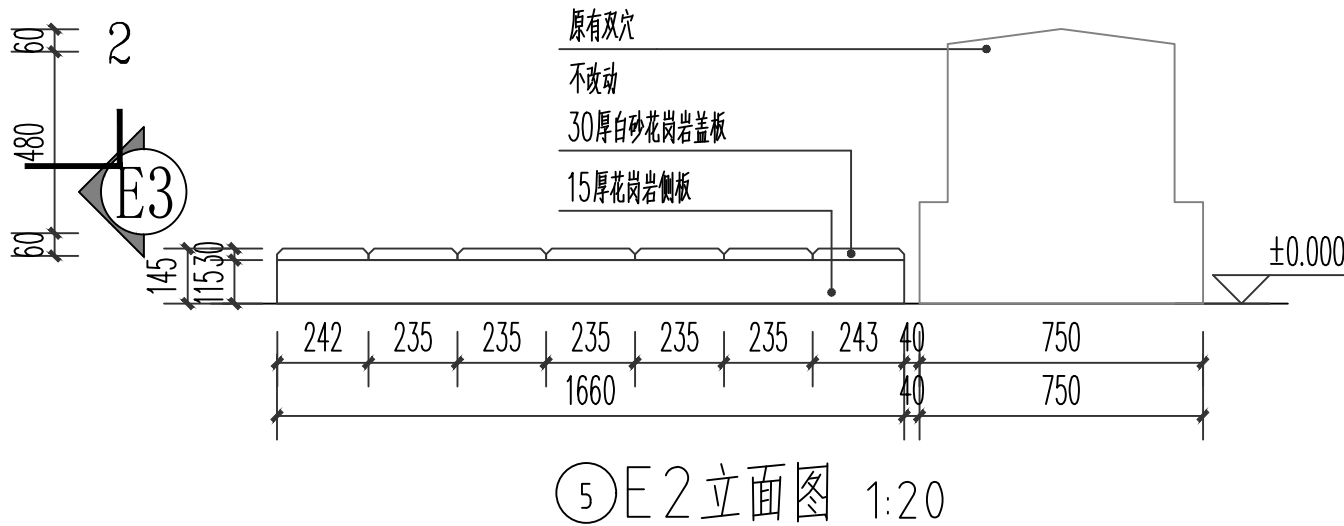


⑤ E 2 立面图 1:20

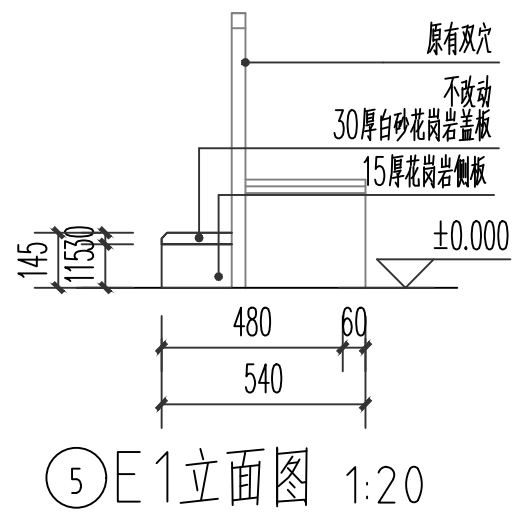


⑤ E 1 立面图 1:20

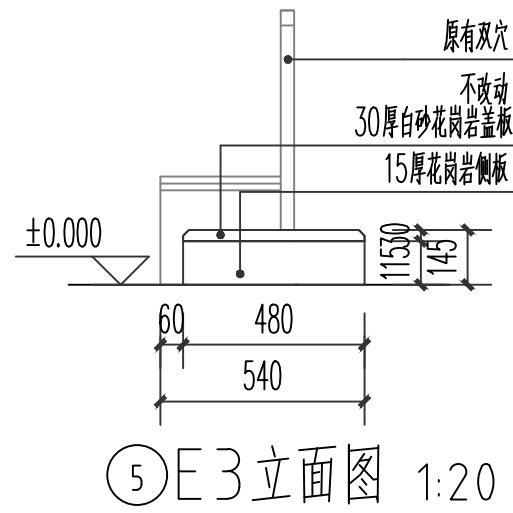


⑤ E 3 立面图 1:20

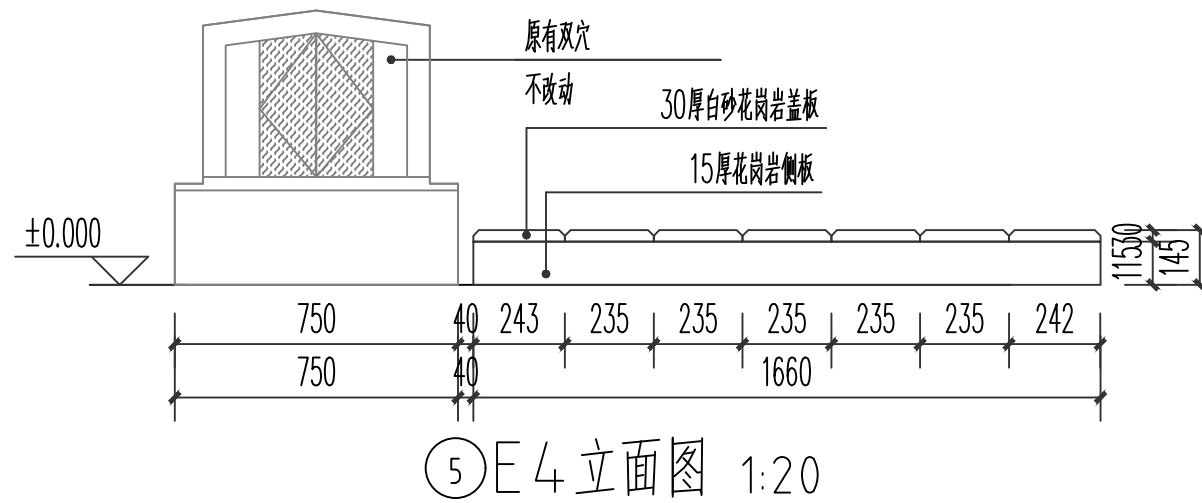

⑤ E 4 立面图 1:20

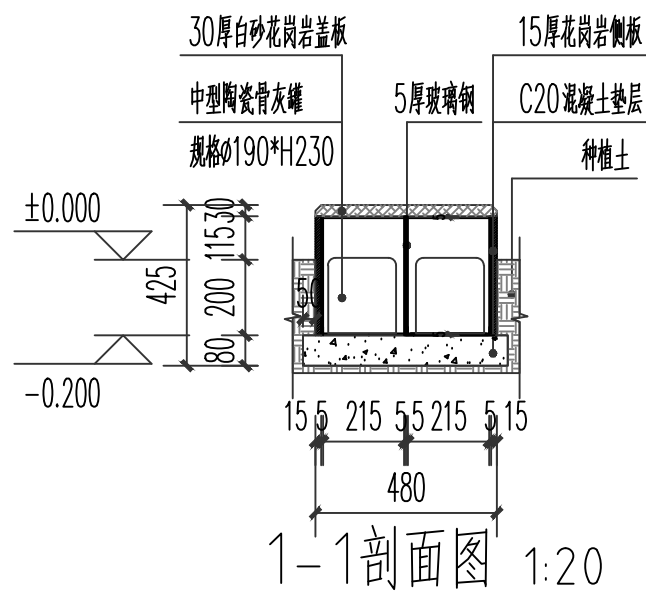


1-1剖面图 1:20

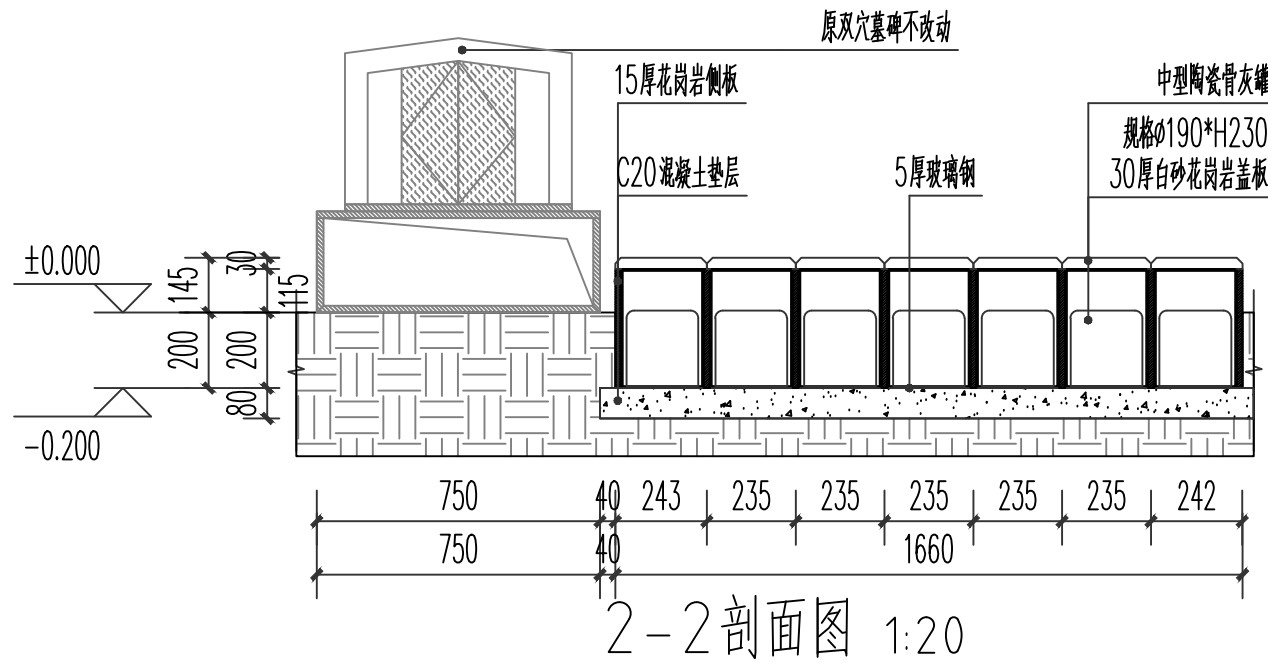


2-2剖面图 1:20


说明: Description 本图未加盖出图专用章无效。本图未经当地施工图 审图部门审核不得用于施工。 Invalid Unless Stamped. This drawing shall not be used for construction without approval of local construction drawing review department.		
盖章区 Seal area		
建设单位 Client 薛家镇天乐园		
项目名称 Project Name 天乐园墓位改造设计		
图纸名称 Sheet Title 墓位改造平面图5		
工程编号 Project No. SZ2026-06-12		
图 号 Sheet No. 建施-23		
设计单位 Design Institute 素造(常州)建筑设计咨询有限公司 SUZAO ARCHITECTURAL DESIGN CONSULTING CO., LTD		
职 责 Responsibility	姓 名 Name	签 字 Signature
项目负责 Project Director		
专业负责 Discipline Responsible		
设 计 人 Designed by		
校 对 人 Checked by		
审 核 人 Reviewed by		
阶 段: 施工图 Stage	专 业: Discipline	
比 例: 见图 Scale	日 期: Date	

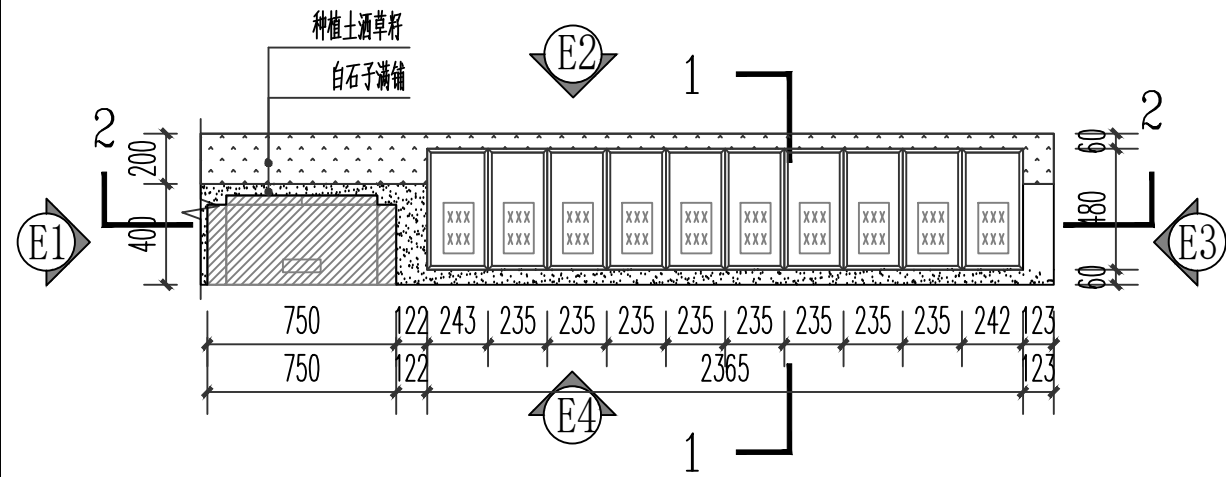


墓位改造平面图⑥ 1:20

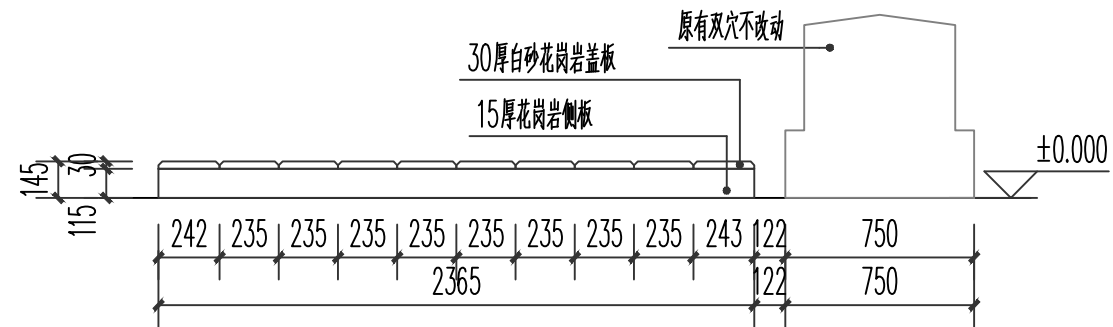


⑥ E 2 立面图 1:20

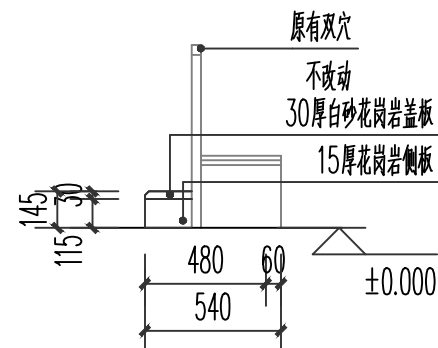


⑥ E 1 立面图 1:20

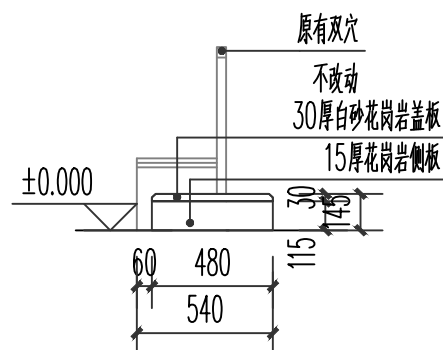


⑥ E 3 立面图 1:20

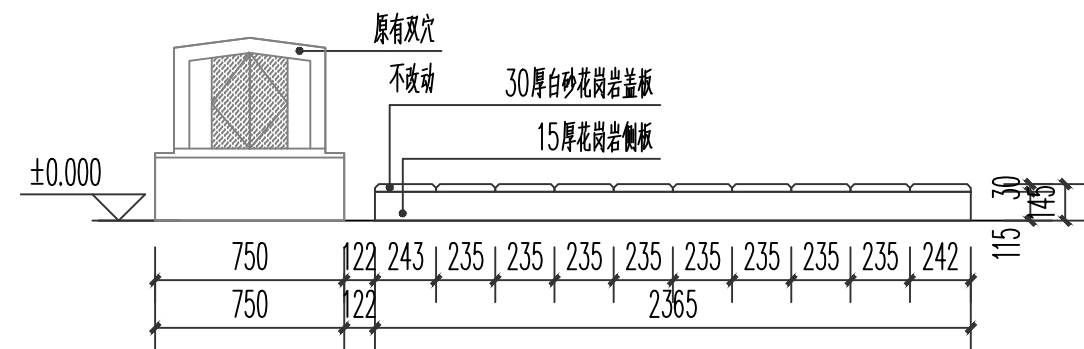

⑥ E 4 立面图 1:20

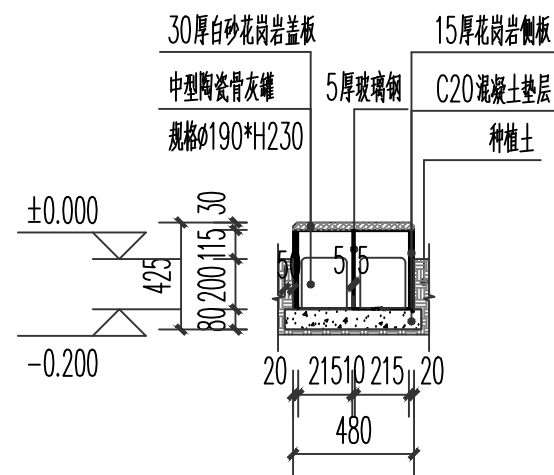


1-1剖面图 1:20

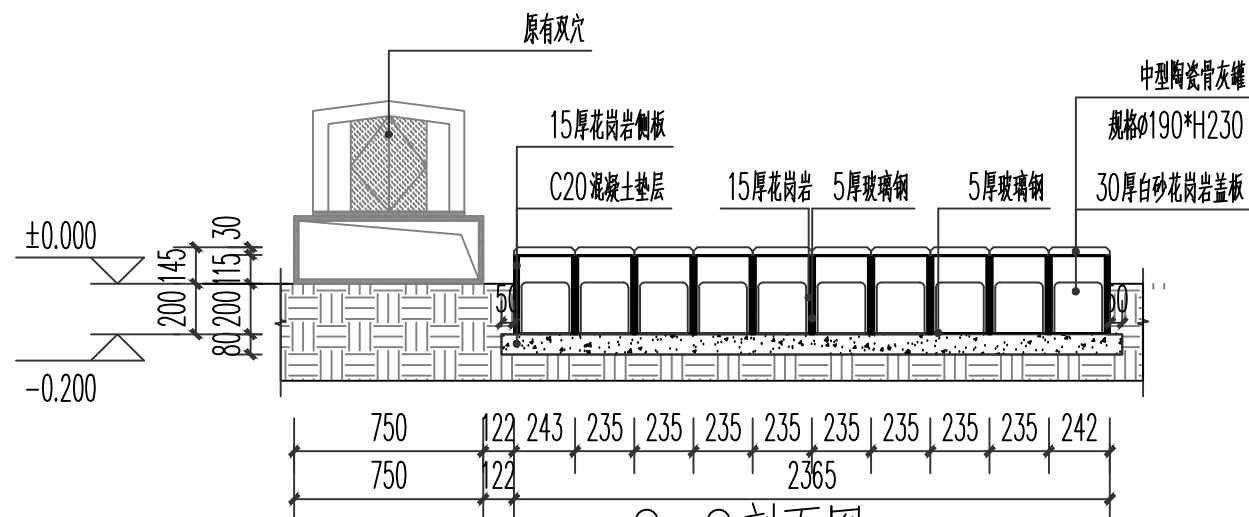


2-2剖面图 1:20


说明: Description 本图未加盖出图专用章无效。本图未经当地施工图 审图部门审核不得用于施工。 Invalid Unless Stamped. This drawing shall not be used for construction without approval of local construction drawing review department.		
盖章区 Seal area		
建设单位 Client 薛家镇天乐陵园		
项目名称 Project Name 天乐陵园墓位改造设计		
图纸名称 Sheet Title 墓位改造平面图6		
工程编号 Project No. SZ2026-06-12		
图 号 Sheet No. 建施-24		
设计单位 Design Institute 素造(常州)建筑设计咨询有限公司 SUZAO ARCHITECTURAL DESIGN CONSULTING CO.,LTD		
职 责 Responsibility	姓 名 Name	签 字 Signature
项目负责 Project Director		
专业负责 Discipline Responsible		
设 计 人 Designed by		
校 对 人 Checked by		
审 核 人 Reviewed by		
阶 段: 施工图 Stage	专 业: Discipline	
比 例: 见图 Scale	日 期: Date	

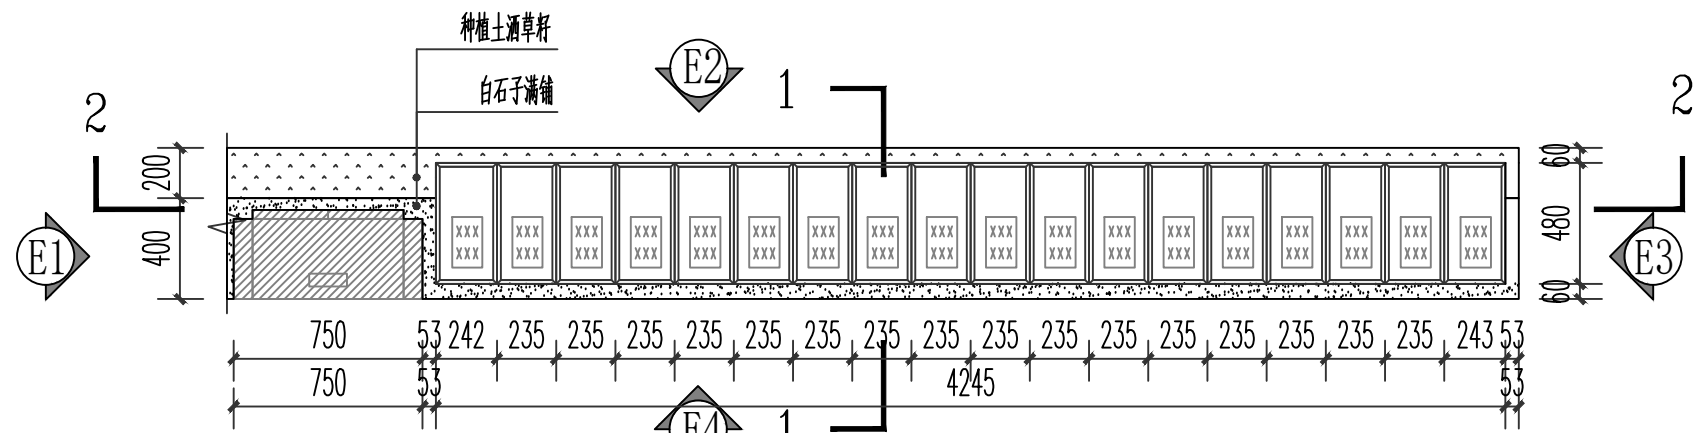


墓位改造平面图⑦ 1:20

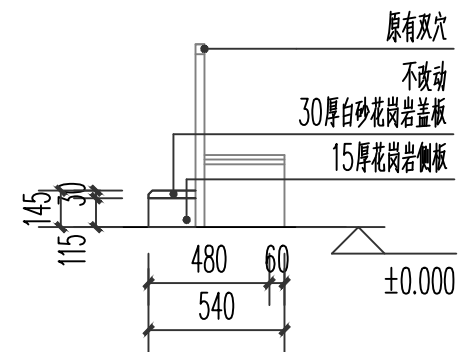


⑦ E1立面图 1:20

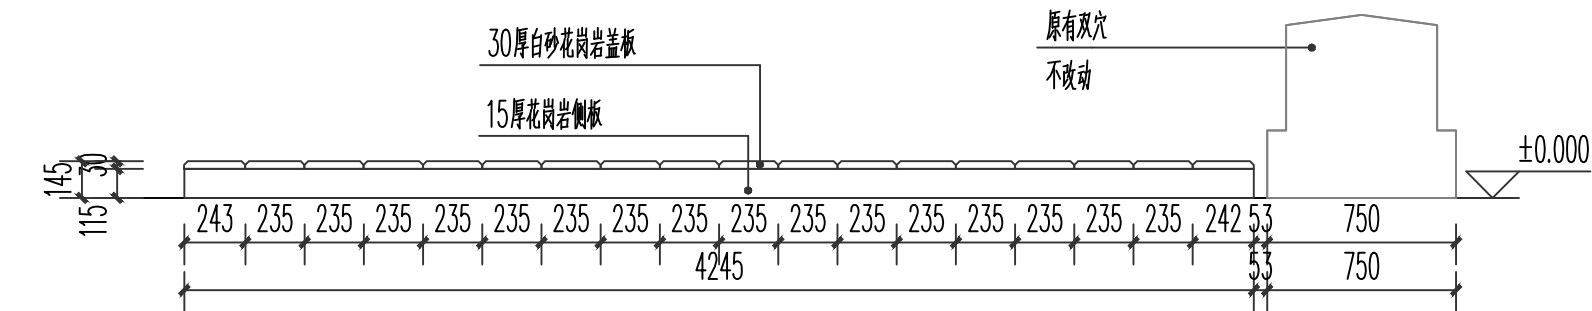


⑦ E2立面图 1:20

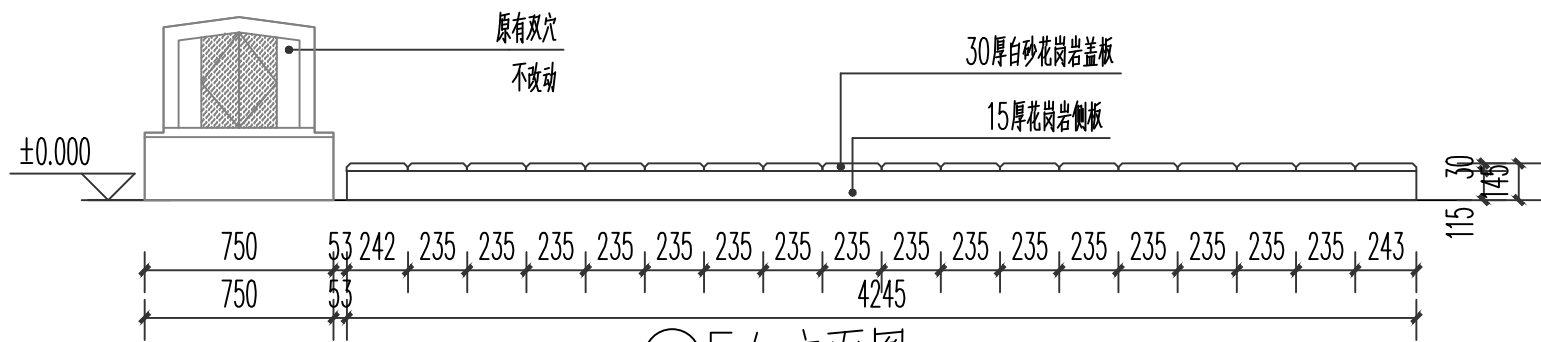


⑦ E4立面图 1:20

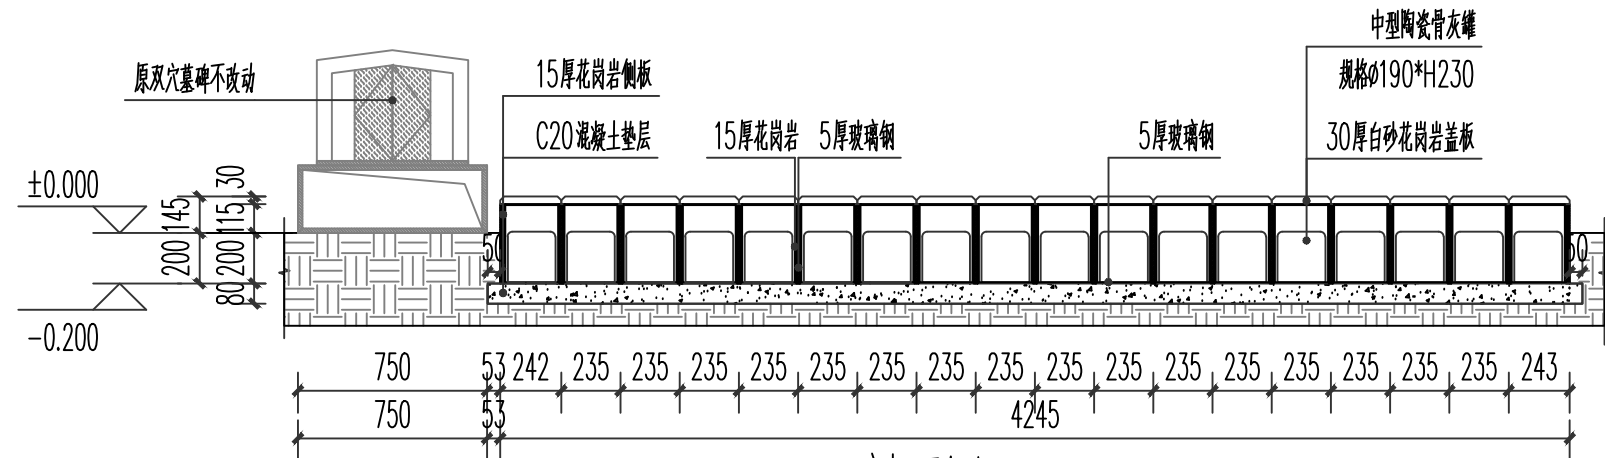

2-2剖面图 1:20

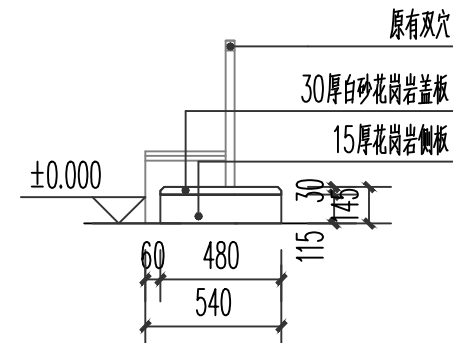


⑦ E3立面图 1:20

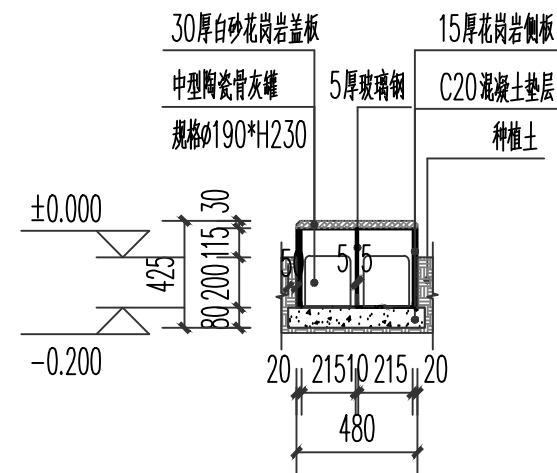


1-1剖面图 1:20


说明 Description 本图未加盖出图专用章无效。本图未经当地施工图 审图部门审核不得用于施工。 Invalid Unless Stamped. This drawing shall not be used for construction without approval of local construction drawing review department.		
盖章区 Seal area		
建设单位 Client 薛家镇天乐陵园		
项目名称 Project Name 天乐陵园墓位改造设计		
图纸名称 Sheet Title 墓位改造平面图7		
工程编号 Project No. SZ2026-06-12		
图 号 Sheet No. 建施-25		
设计单位 Design Institute 素造(常州)建筑设计咨询有限公司 SUZAO ARCHITECTURAL DESIGN CONSULTING CO.,LTD		
职 责 Responsibility	姓 名 Name	签 字 Signature
项目 负责人 Project Director		
专业 负责人 Discipline Responsible		
设 计 人 Designed by		
校 对 人 Checked by		
审 核 人 Reviewed by		
阶 段 Stage	施 工 图 Discipline	专 业 Discipline
比 例 Scale	见 图 Date	日 期 Date

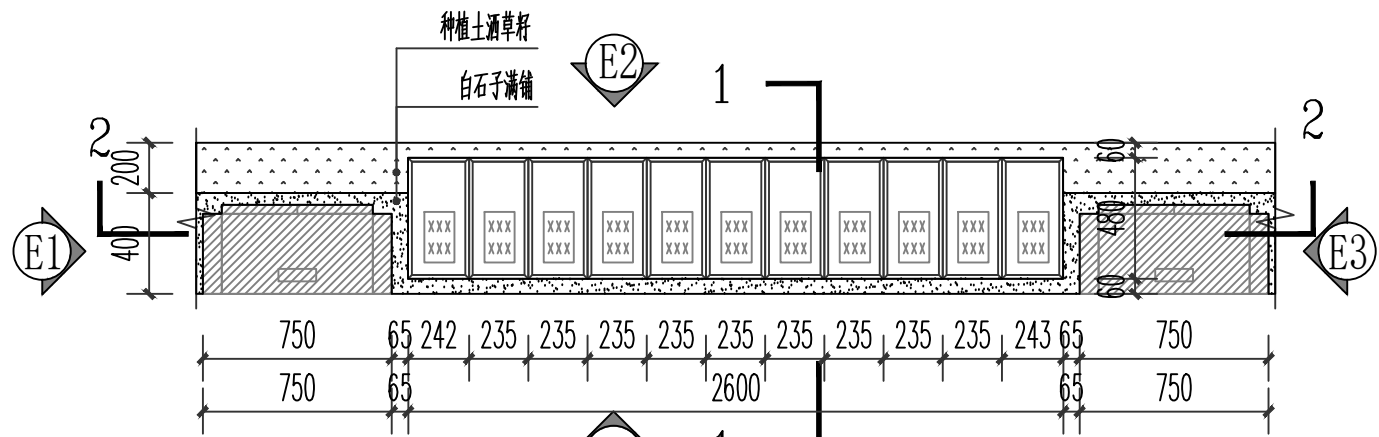


墓位改造平面图 ⑧ 1:20

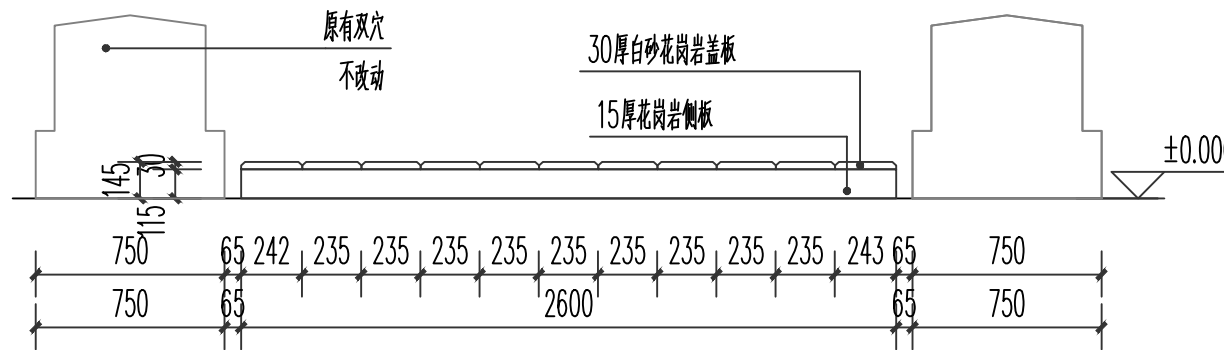

⑧ E2 立面图 1:20

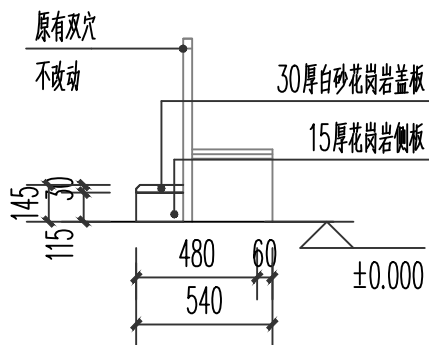


⑧ E1 立面图 1:20

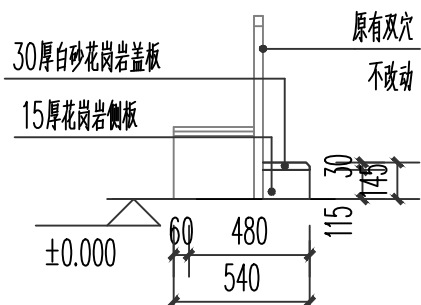


⑧ E3 立面图 1:20



⑧ E4 立面图 1:20

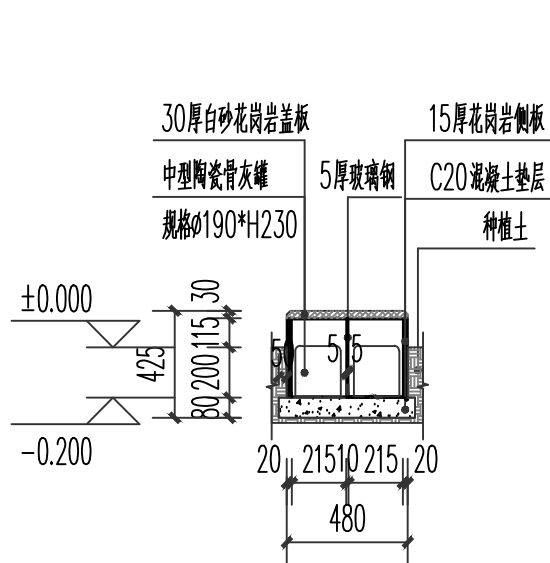


1-1 剖面图 1:20

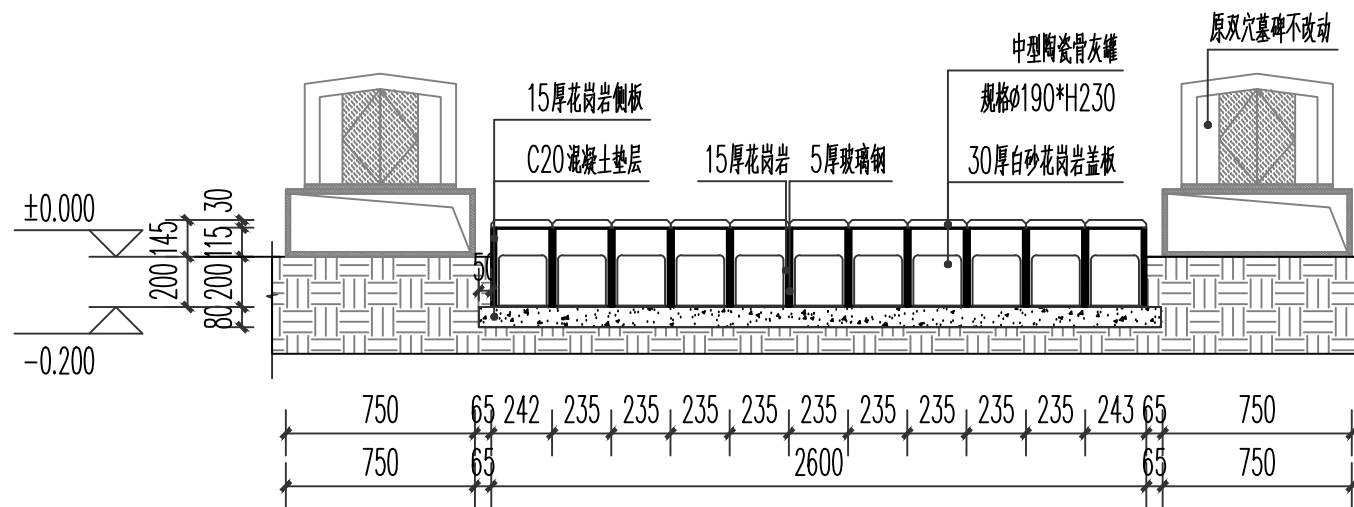


2-2 剖面图 1:20

说明: Description 本图未加盖出图专用章无效。本图未经当地施工图 审图部门审核不得用于施工。 Invalid Unless Stamped. This drawing shall not be used for construction without approval of local construction drawing review department.		
盖章区 Seal area		
建设单位 Client 薛家镇天乐陵园		
项目名称 Project Name 天乐陵园墓位改造设计		
图纸名称 Sheet Title 墓位改造平面图8		
工程编号 Project No. SZ2026-06-12		
图 号 Sheet No. 建施-26		
设计单位 Design Institute 素造(常州)建筑设计咨询有限公司 SUZAO ARCHITECTURAL DESIGN CONSULTING CO.,LTD		
职 责 Responsibility	姓 名 Name	签 字 Signature
项目 负责人 Project Director		
专业 负责人 Discipline Responsible		
设 计 人 Designed by		
校 对 人 Checked by		
审 核 人 Reviewed by		
阶 段: 施工图 Stage	专 业: Discipline	
比 例: 见图 Scale	日 期: Date	

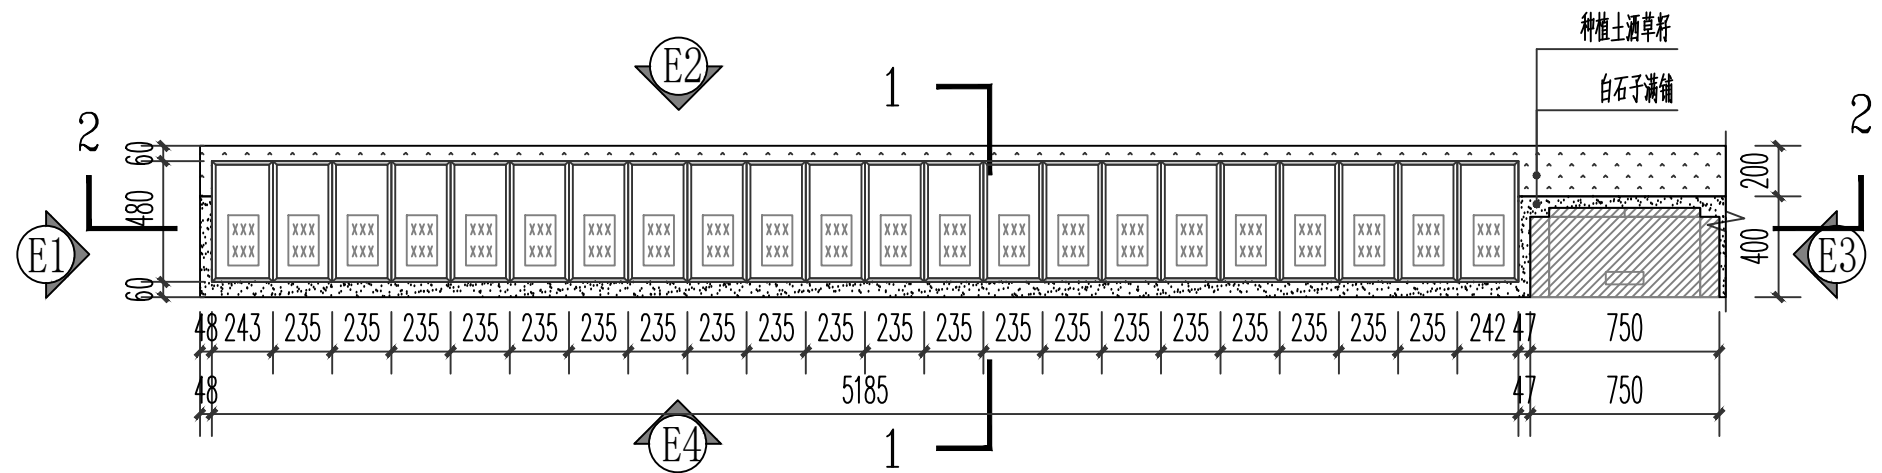


墓位改造平面图⑨ 1:20

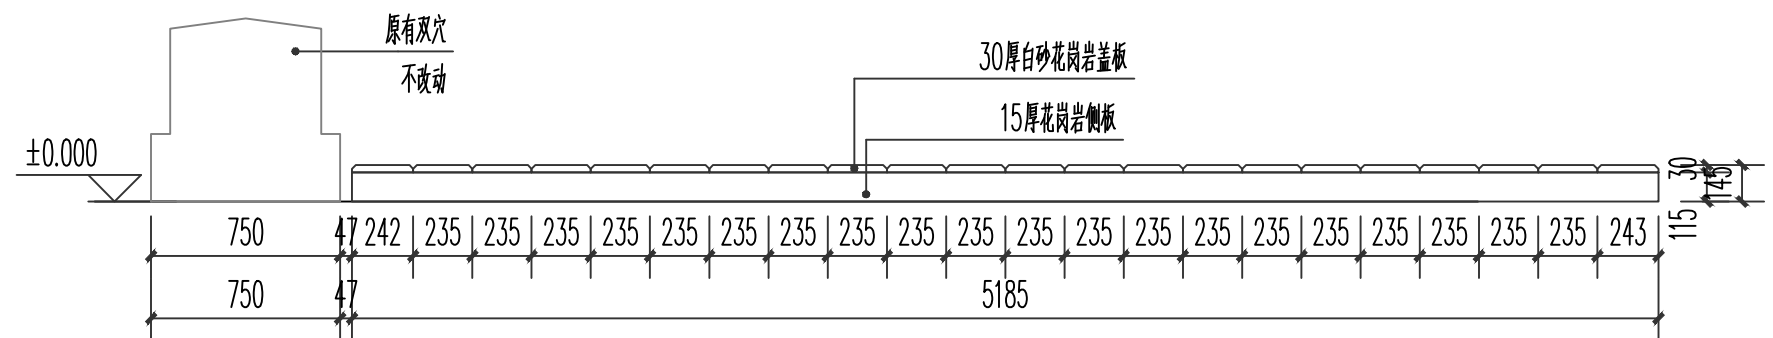


⑨E2立面图 1:20




⑨E4立面图 1:20

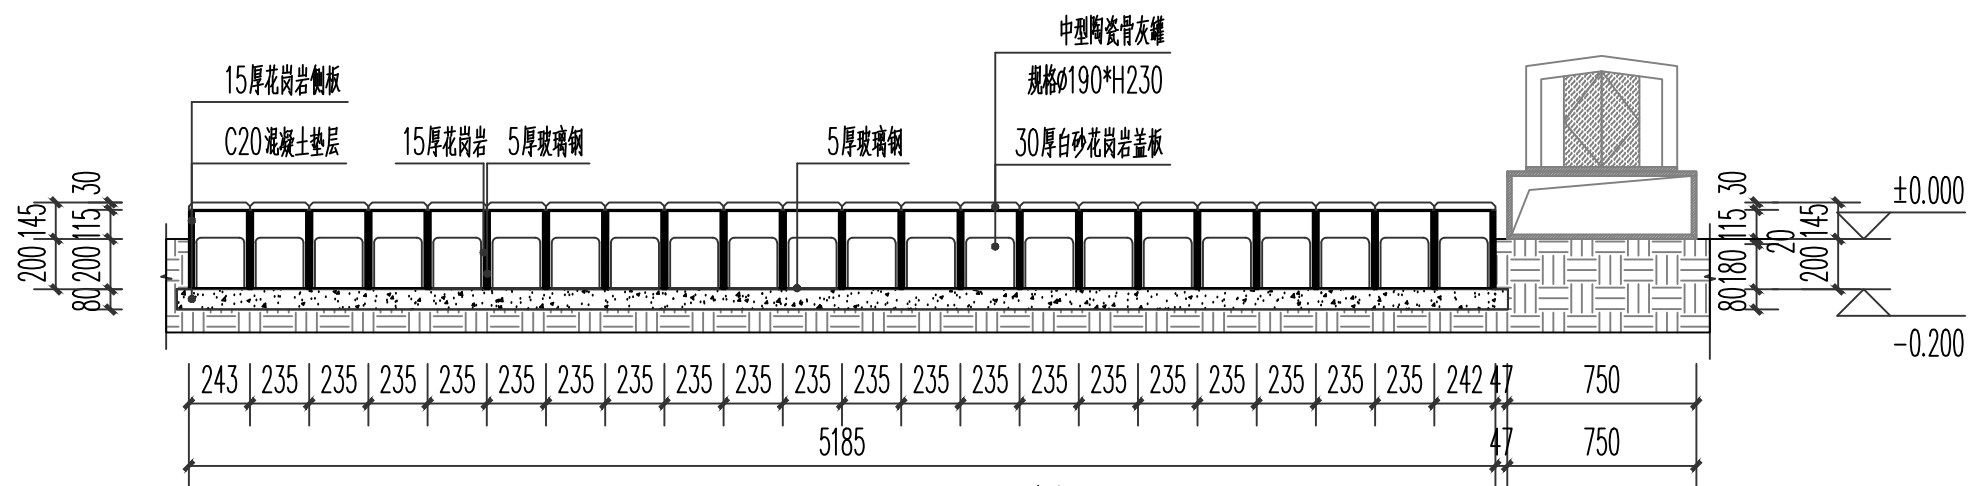


2-2剖面图 1:20

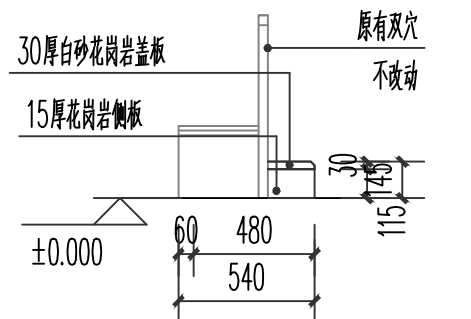

⑨E3立面图 1:20

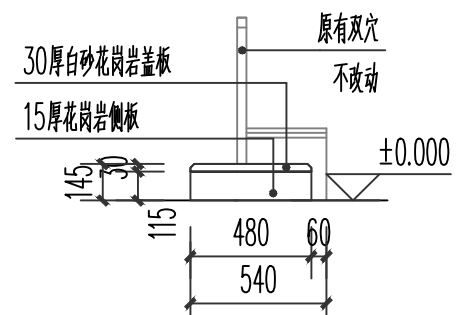


⑨E1立面图 1:20

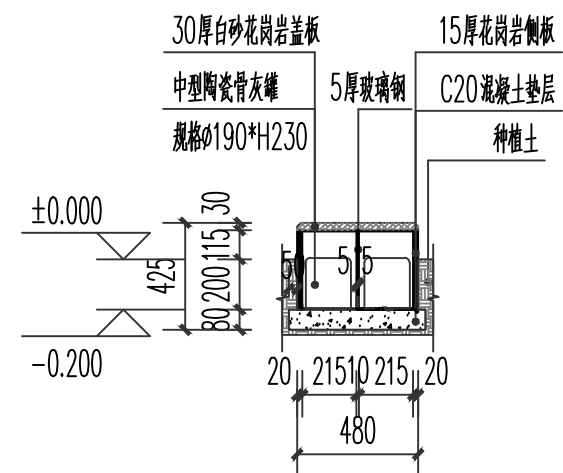


1-1剖面图 1:20


说明: Description 本图未加盖出图专用章无效。本图未经当地施工图 审图部门审核不得用于施工。 Invalid Unless Stamped. This drawing shall not be used for construction without approval of local construction drawing review department.		
盖章区 Seal area		
建设单位 Client 薛家镇天乐陵园		
项目名称 Project Name 天乐陵园墓位改造设计		
图纸名称 Sheet Title 墓位改造平面图9		
工程编号 Project No. SZ2026-06-12		
图 号 Sheet No. 建施-27		
设计单位 Design Institute 素造(常州)建筑设计咨询有限公司 SUZAO ARCHITECTURAL DESIGN CONSULTING CO.,LTD		
职 责 Responsibility	姓 名 Name	签 字 Signature
项目负责 Project Director		
专业负责 Discipline Responsible		
设 计 人 Designed by		
校 对 人 Checked by		
审 核 人 Reviewed by		
阶 段: Stage	施 工 图 Discipline	专 业: Discipline
比 例: Scale	见 图 Date	日 期: Date

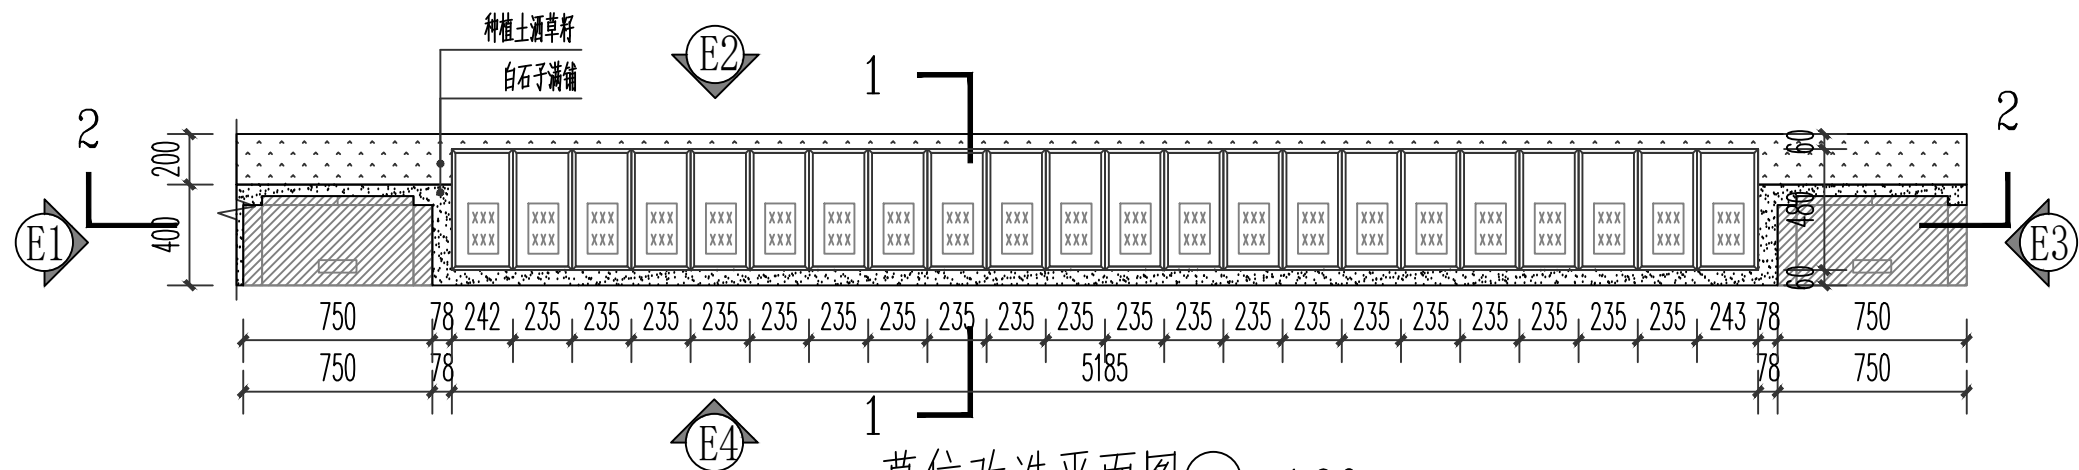


墓位改造平面图⑩ 1:20

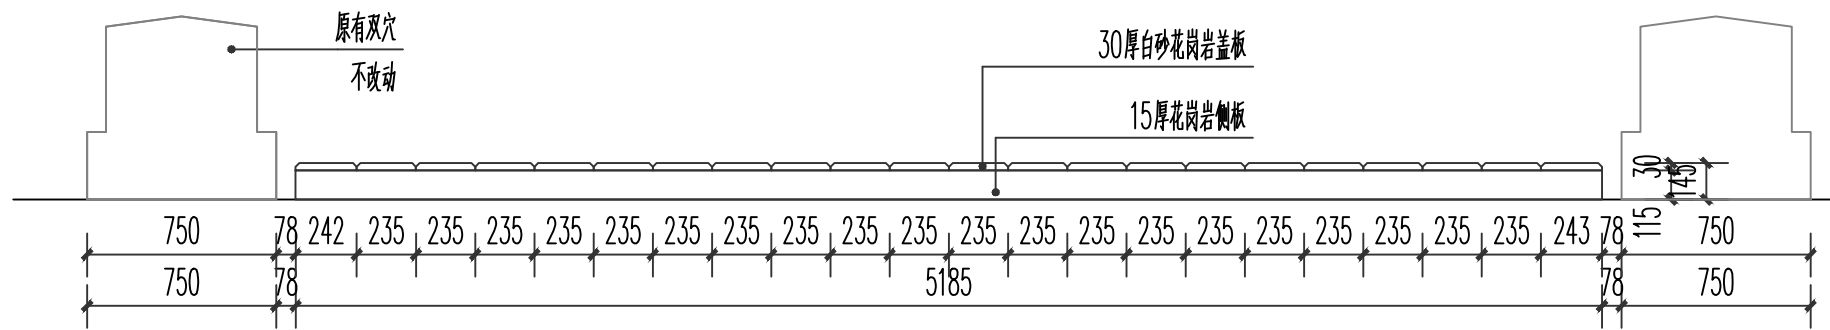


⑩ E2立面图 1:20

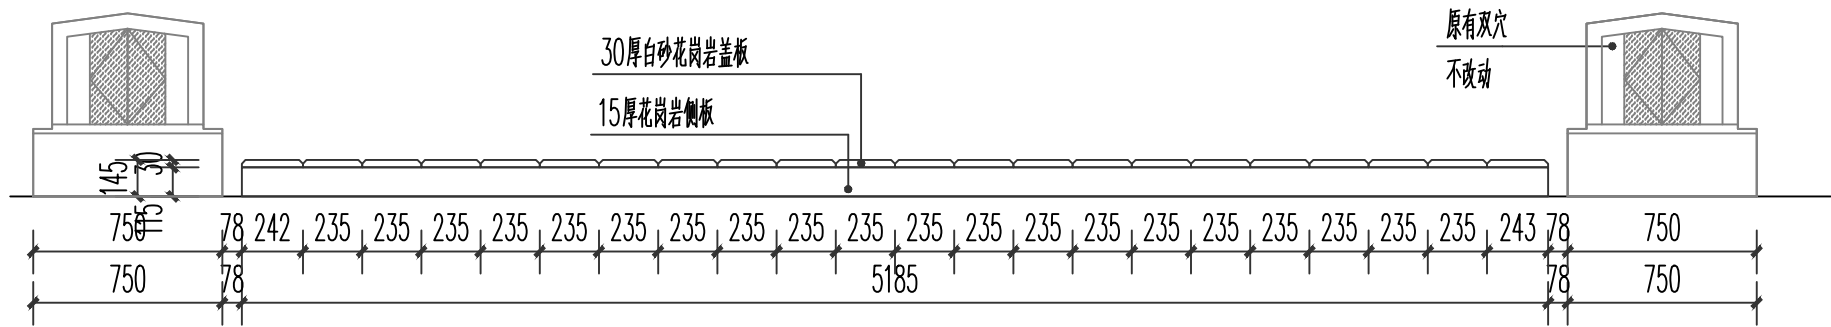


⑩ E4立面图 1:20

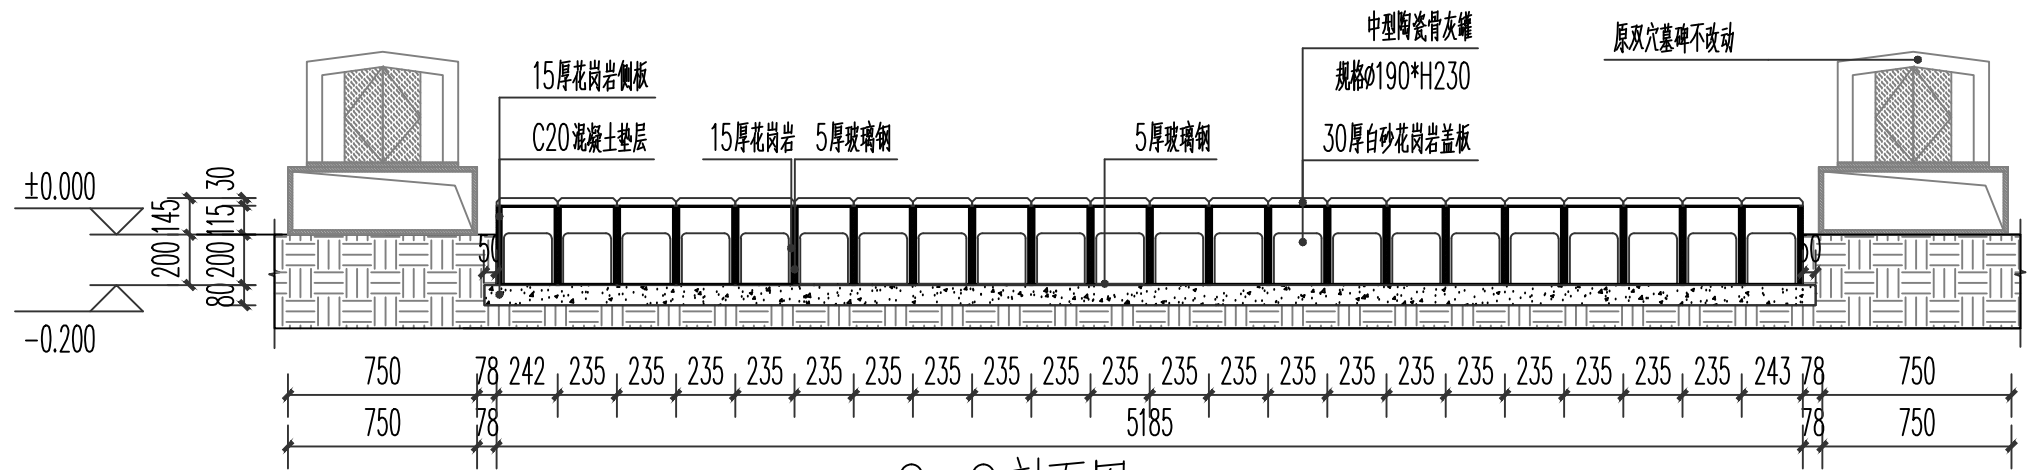


2-2剖面图 1:20

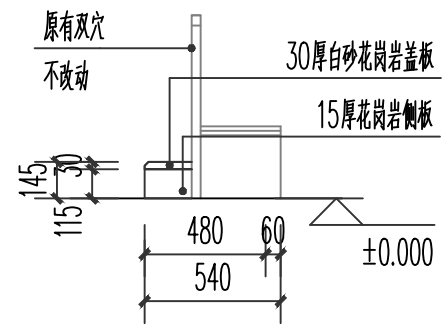

⑩ E1立面图 1:20

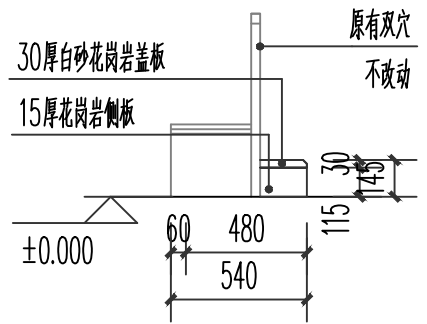


⑩ E3立面图 1:20

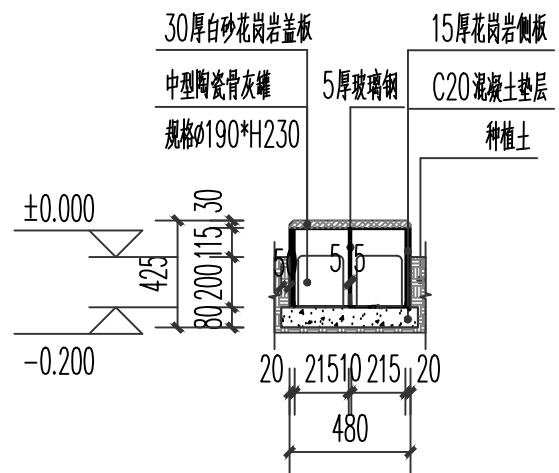


1-1剖面图 1:20


说明: Description 本图未加盖出图专用章无效。本图未经当地施工图 审图部门审核不得用于施工。 Invalid Unless Stamped. This drawing shall not be used for construction without approval of local construction drawing review department.		
盖章区 Seal area		
建设单位 Client 薛家镇天乐陵园		
项目名称 Project Name 天乐陵园墓位改造设计		
图纸名称 Sheet Title 墓位改造平面图10		
工程编号 Project No. SZ2026-06-12		
图号 Sheet No. 建施-28		
设计单位 Design Institute 素造(常州)建筑设计咨询有限公司 SUZAO ARCHITECTURAL DESIGN CONSULTING CO.,LTD		
职 责 Responsibility	姓 名 Name	签 字 Signature
项目负责 Project Director		
专业负责 Discipline Responsible		
设 计 人 Designed by		
校 对 人 Checked by		
审 核 人 Reviewed by		
阶 段: 施工图 Stage	专 业: Discipline	
比 例: 见图 Scale	日 期: Date	

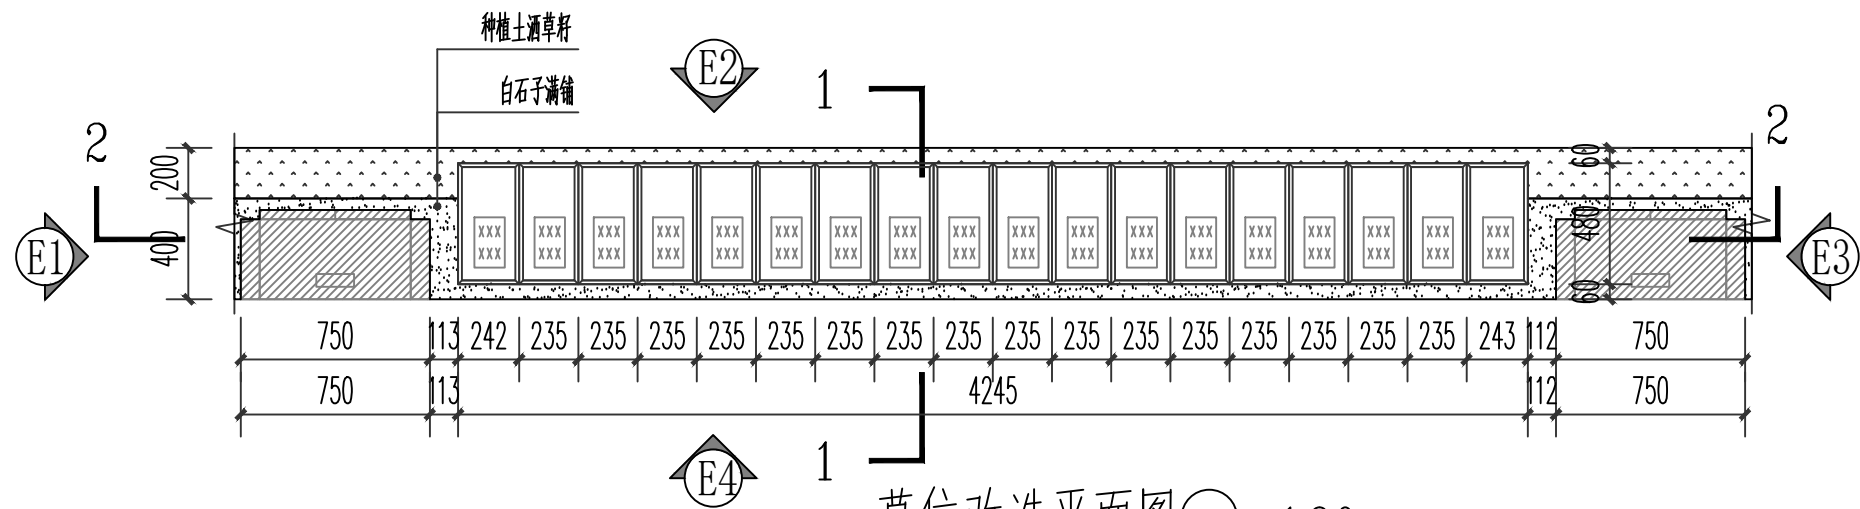


墓位改造平面图⑪ 1:20

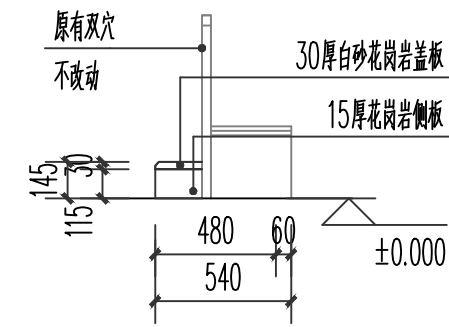


⑪ E1立面图 1:20

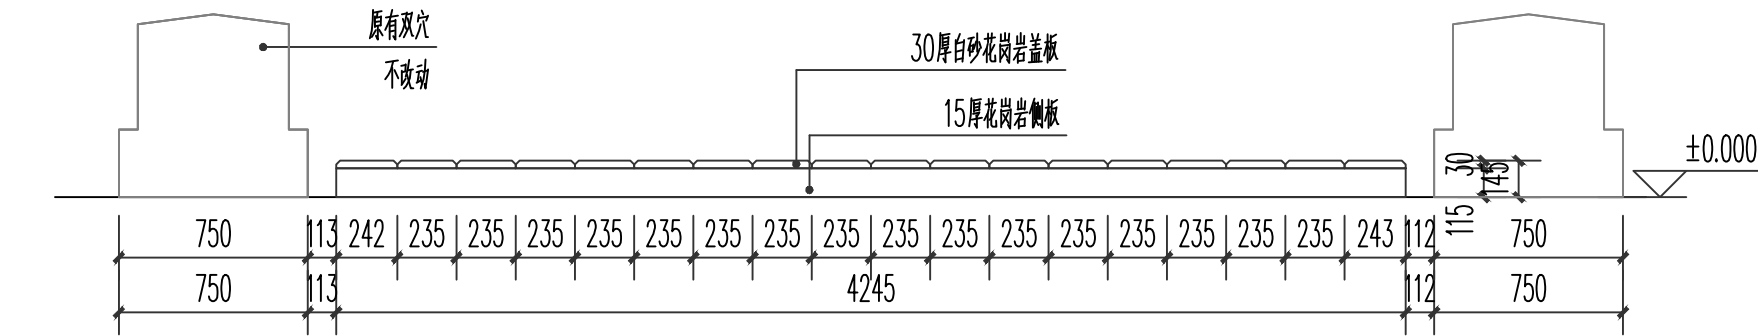


⑪ E2立面图 1:20

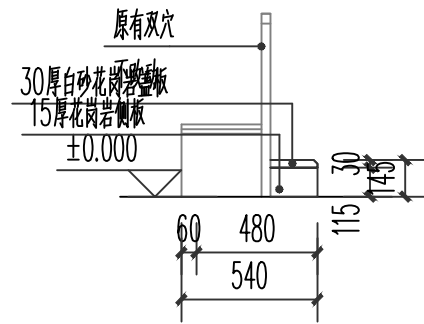


⑪ E3立面图 1:20

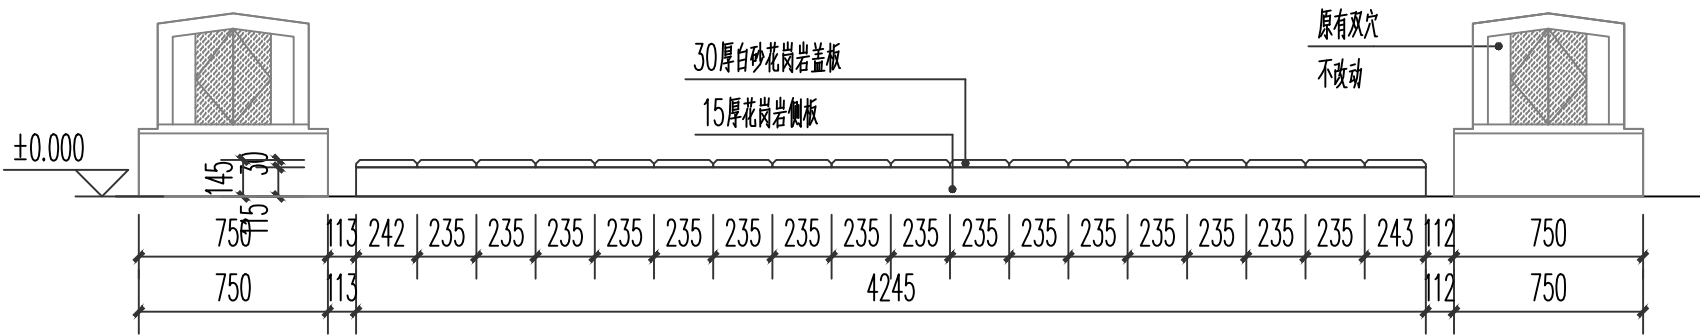

⑪ E4立面图 1:20

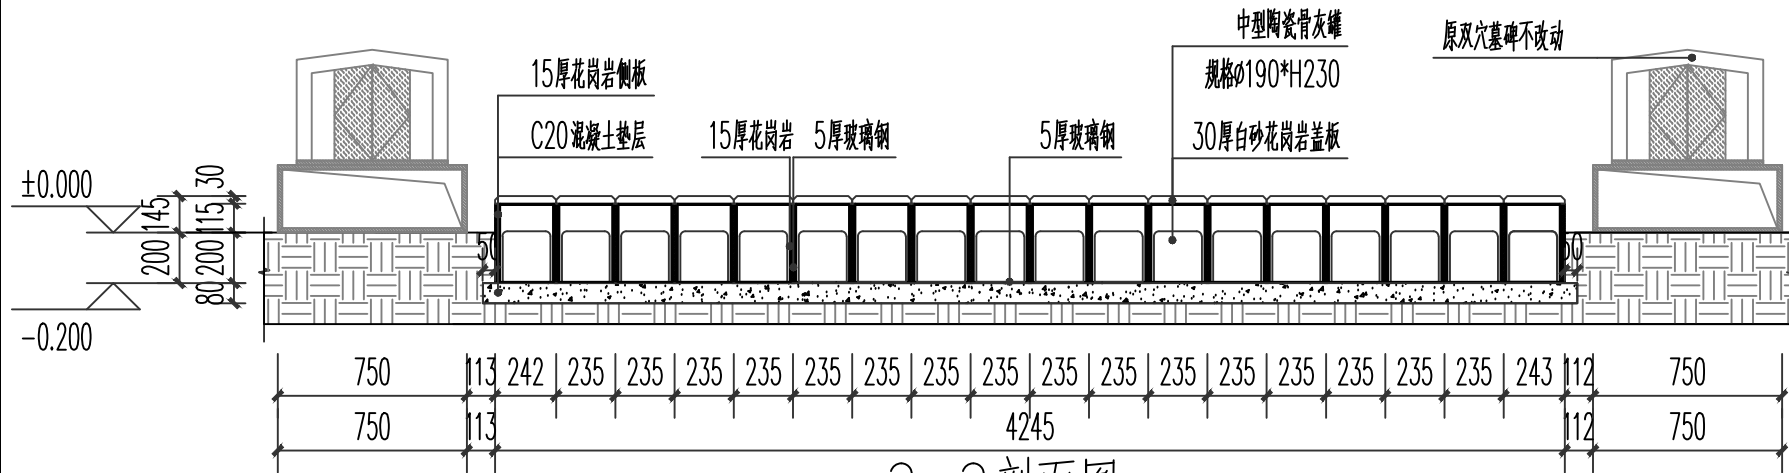

2-2剖面图 1:20

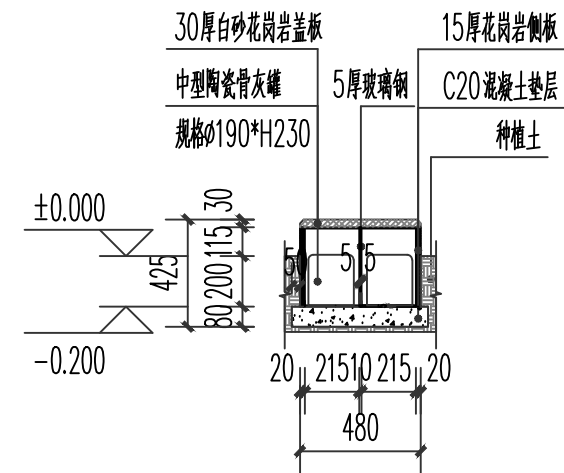

1-1剖面图 1:20

说明:
Description
本图未加盖出图专用章无效。本图未经当地施工图
审图部门审核不得用于施工。
Invalid Unless Stamped. This drawing shall not be used for construction
without approval of local construction drawing review department.

盖章区
Seal area

建设单位
Client
薛家镇天乐陵园

项目名称
Project Name
天乐陵园墓位改造设计

图纸名称
Sheet Title
墓位改造平面图11


工程编号
Project No.
SZ2026-06-12

图号
Sheet No.
建施-29


设计单位
Design Institute
素造(常州)建筑设计咨询有限公司
SUZAO ARCHITECTURAL DESIGN CONSULTING CO., LTD

职 责 Responsibility	姓 名 Name	签 字 Signature
项目 负责人 Project Director		
专业 负责人 Discipline Responsible		
设 计 人 Designed by		
校 对 人 Checked by		
审 核 人 Reviewed by		


阶 段 Stage	施工图	专 业 Discipline
比 例 Scale	见图	日 期 Date

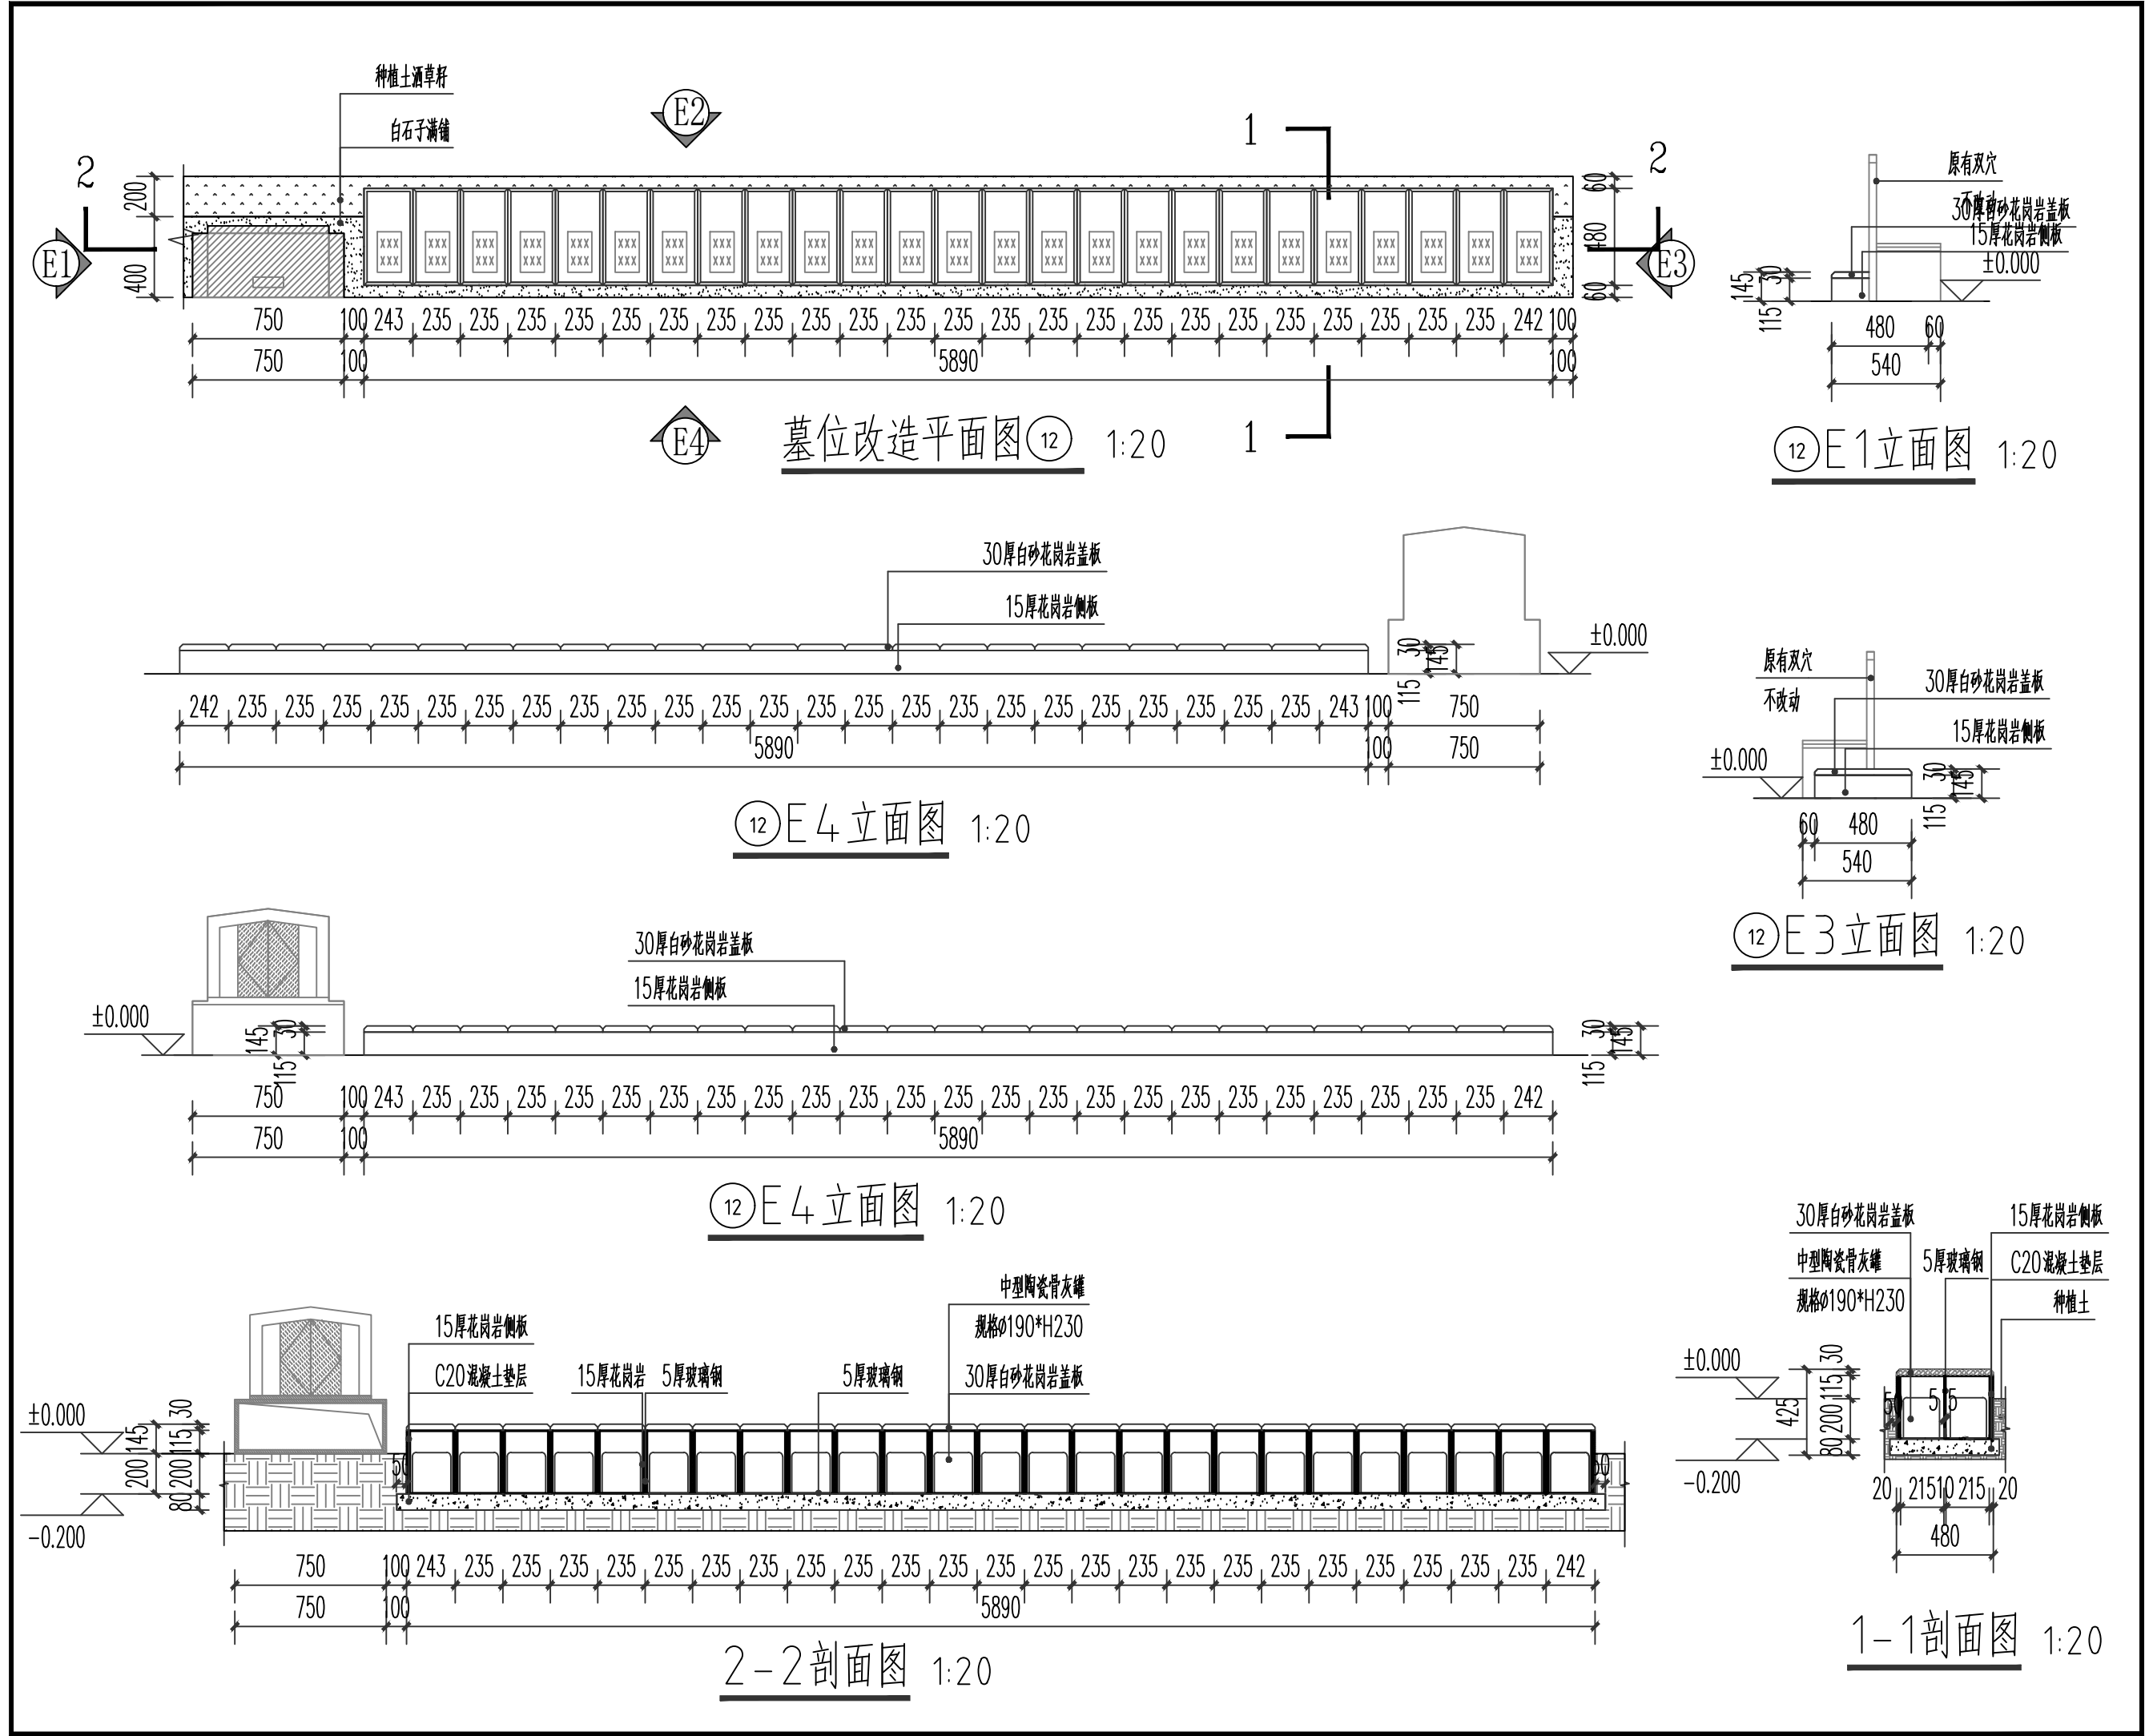


说明 Description 本图未加盖出图专用章无效。本图未经当地施工图 审图部门审核不得用于施工。 Invalid Unless Stamped. This drawing shall not be used for construction without approval of local construction drawing review department.		
盖章区 Seal area		
建设单位 Client 薛家镇天乐陵园		
项目名称 Project Name 天乐陵园墓位改造设计		
图纸名称 Sheet Title 墓位改造平面图12		
工程编号 Project No. SZ2026-06-12		
图 号 Sheet No. 建施-30		
设计单位 Design Institute 素造(常州)建筑设计咨询有限公司 SUZAO ARCHITECTURAL DESIGN CONSULTING CO.,LTD		
职 责 Responsibility	姓 名 Name	签 字 Signature
项目 负责人 Project Director		
专业 负责人 Discipline Responsible		
设 计 人 Designed by		
校 对 人 Checked by		
审 核 人 Reviewed by		
阶 段 Stage	施 工 图 Construction Drawing	专 业 Discipline
比 例 Scale	见 图 As Shown	日 期 Date

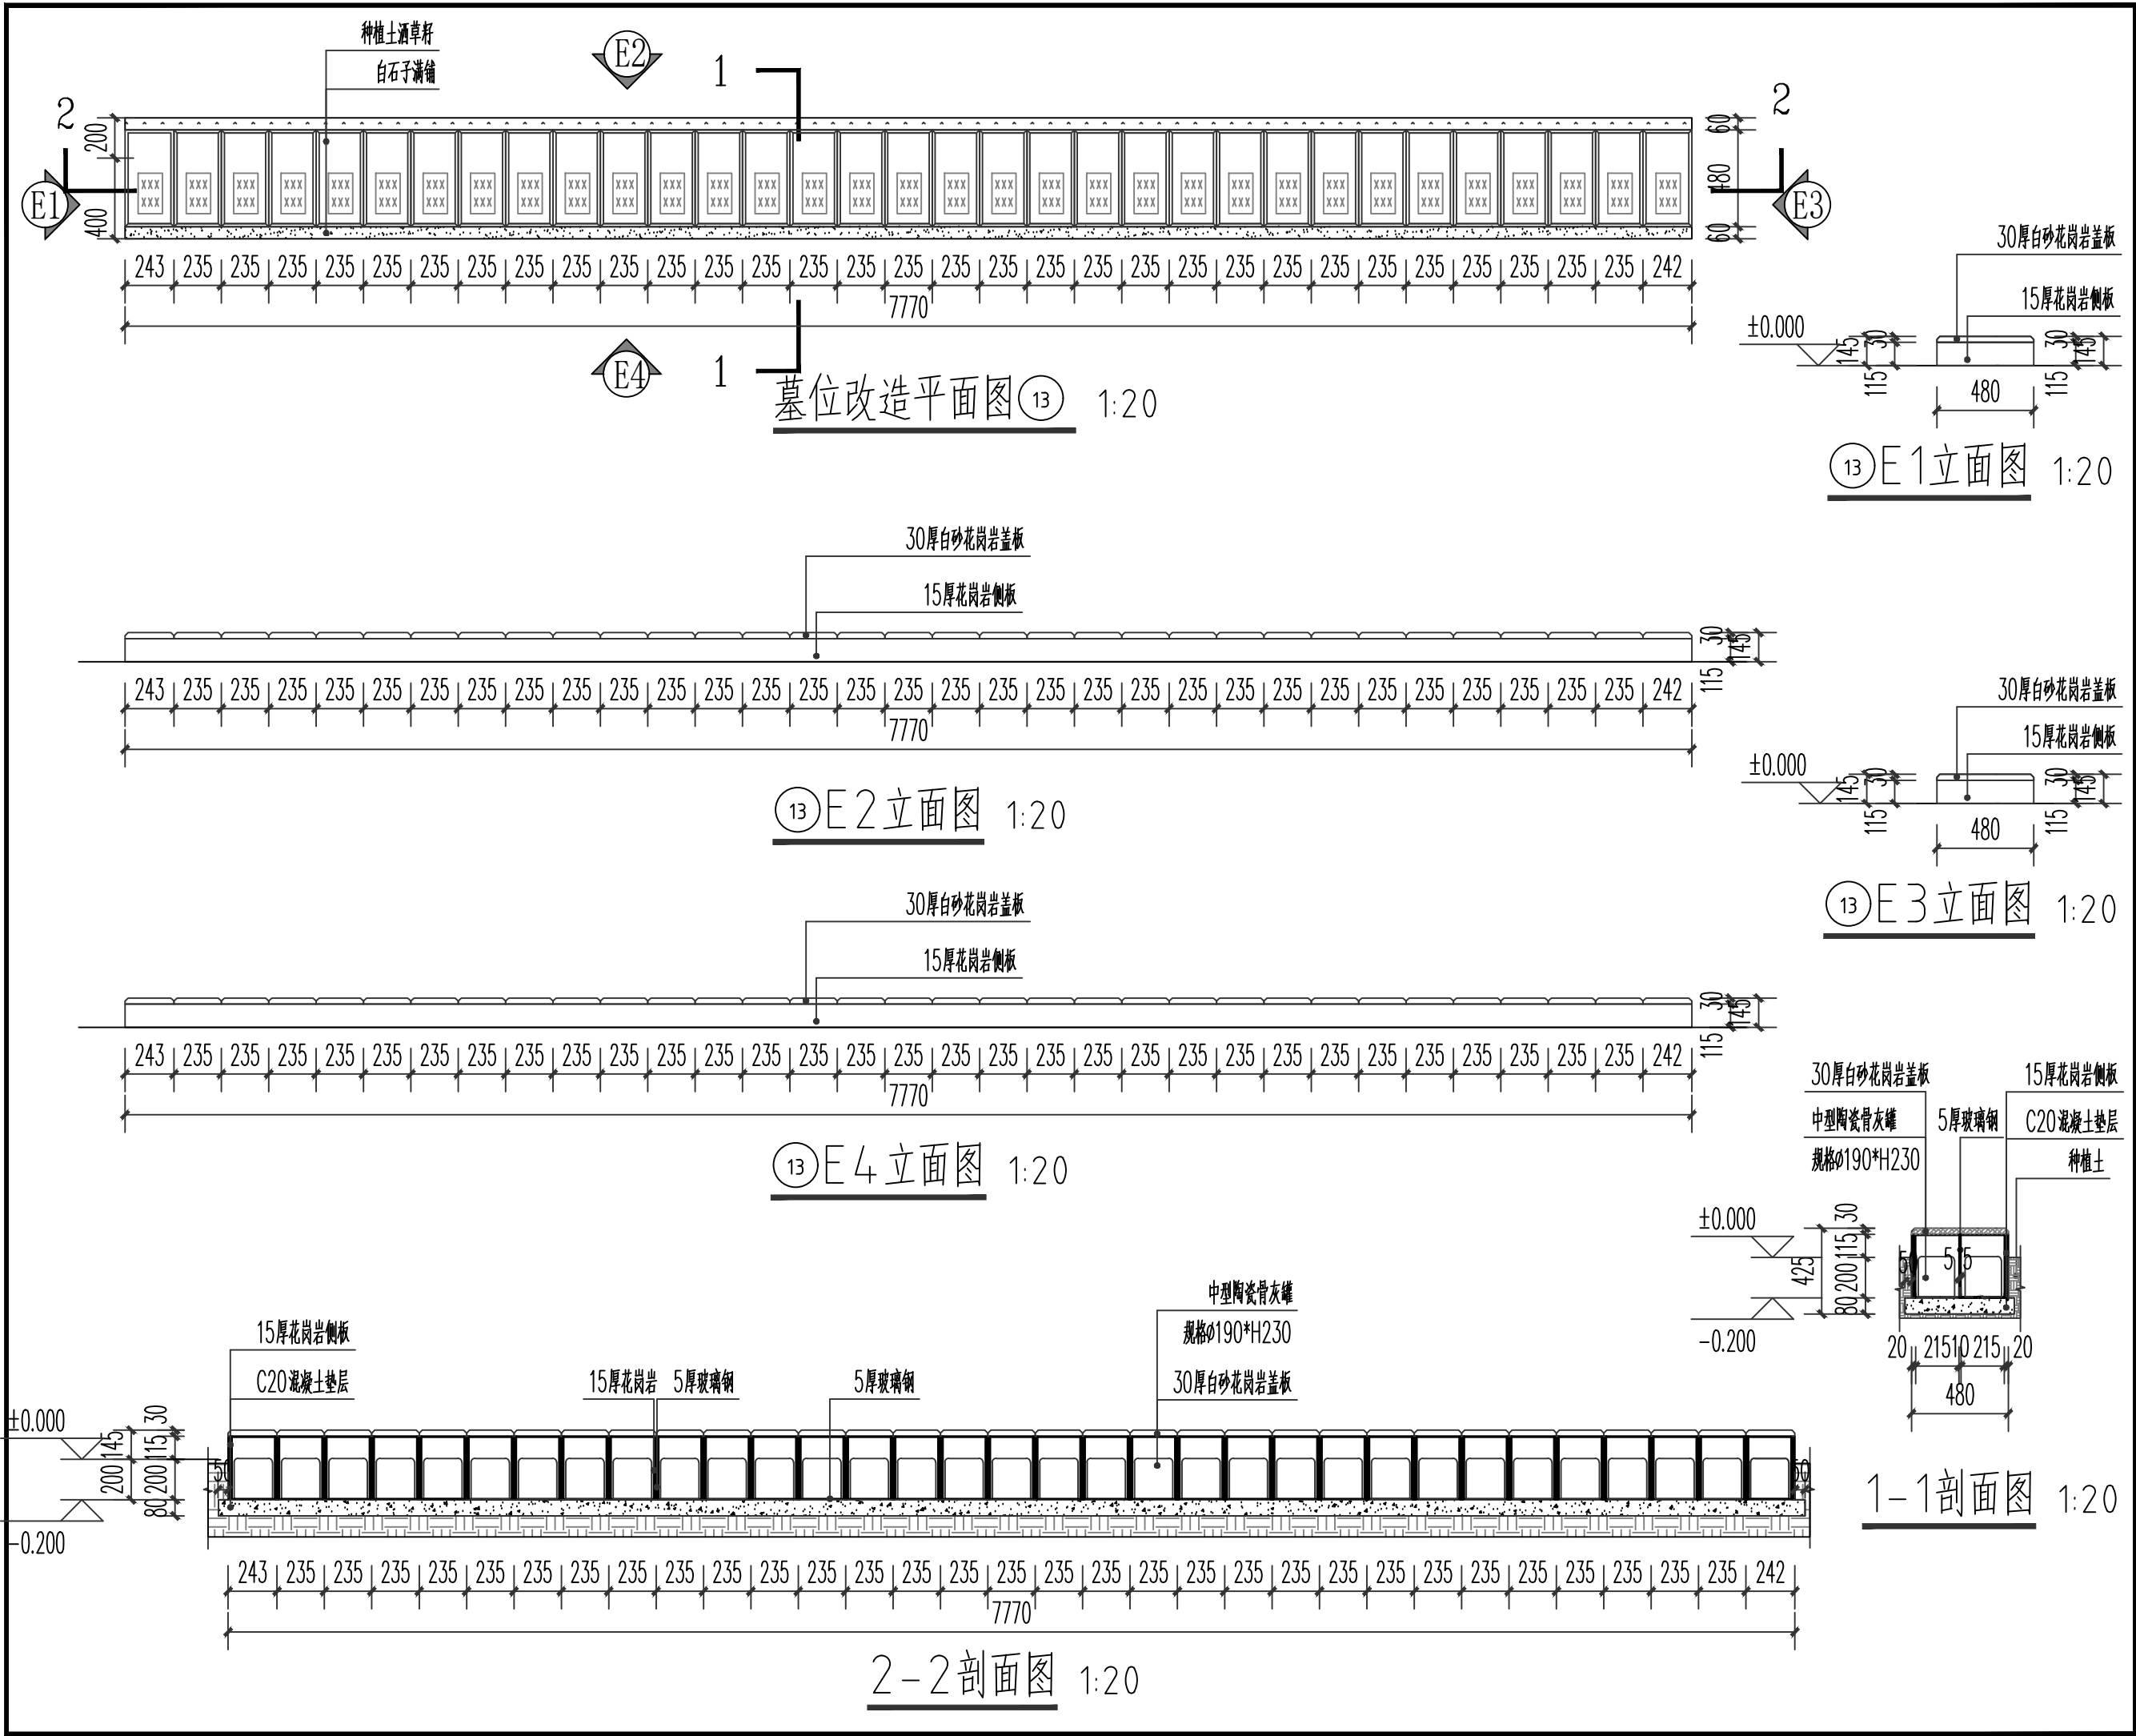


说 明: Description 本图未加盖出图专用章无效。本图未经当地施工图 审图部门审核不得用于施工。 Invalid Unless Stamped. This drawing shall not be used for construction without approval of local construction drawing review department.		
盖章区 Seal area		
建设单位 Client 薛家镇天乐陵园		
项目名称 Project Name 天乐陵园墓位改造设计		
图纸名称 Sheet Title 墓位改造平面图13		
工程编号 Project No. SZ2026-06-12		
图 号 Sheet No. 建施-31		
设计单位 Design Institute 素造(常州)建筑设计咨询有限公司 SUZAO ARCHITECTURAL DESIGN CONSULTING CO.,LTD		
职 责 Responsibility	姓 名 Name	签 字 Signature
项目 负责人 Project Director		
专业 负责人 Discipline Responsible		
设 计 人 Designed by		
校 对 人 Checked by		
审 核 人 Reviewed by		
阶 段: 施工图 Stage	专 业: Discipline	
比 例: 见图 Scale	日 期: Date	

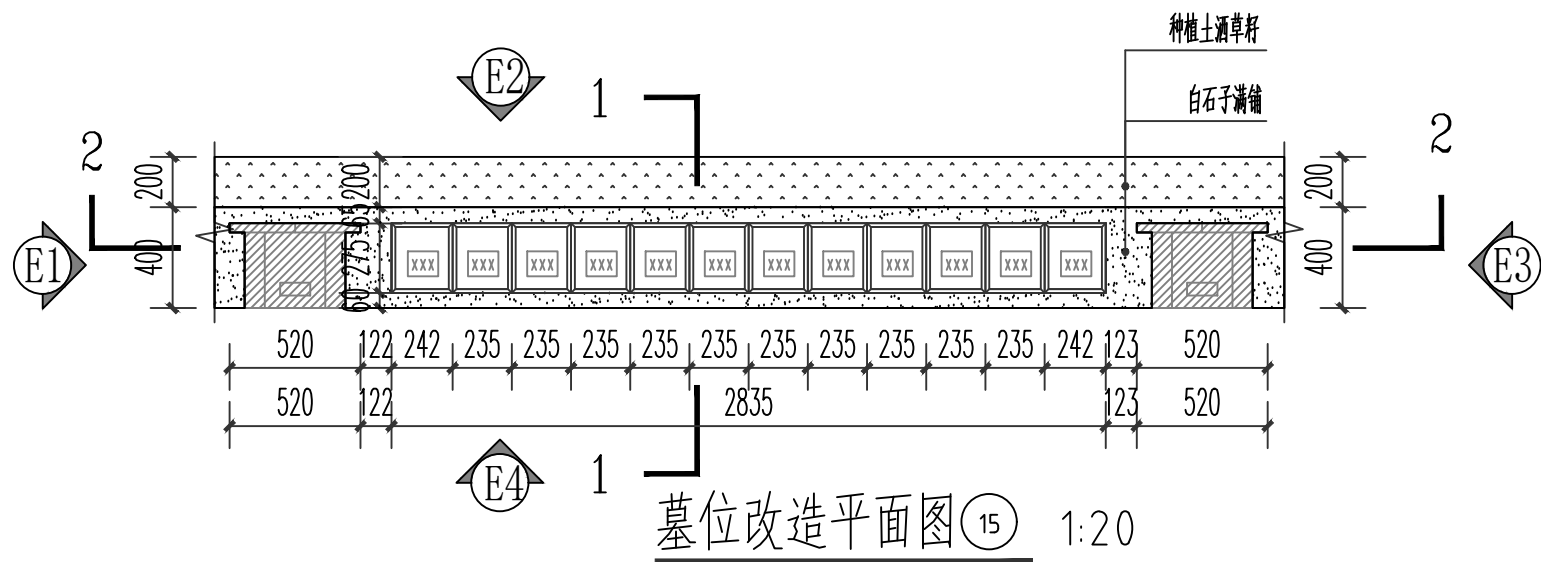


墓位改造平面图 15 1:20

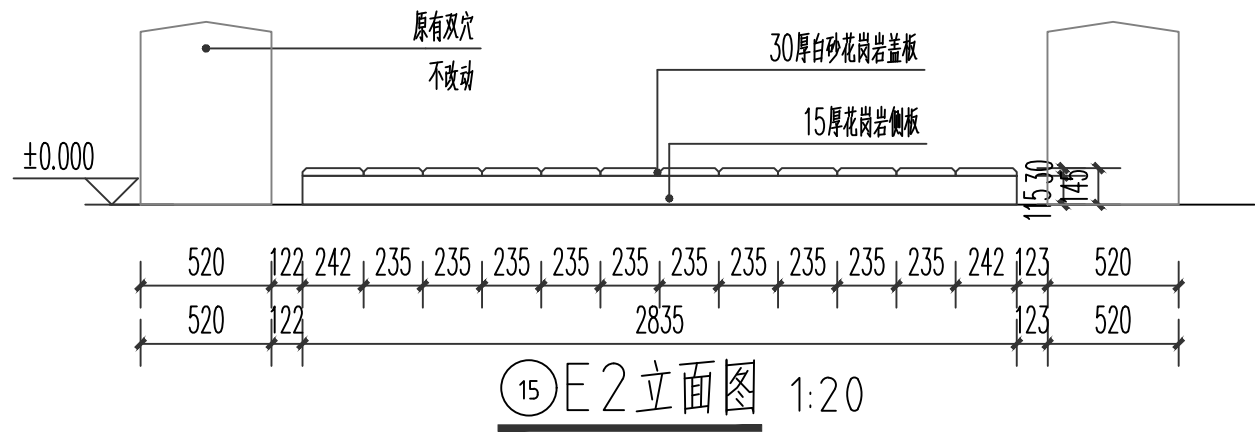


15 E 2 立面图 1:20

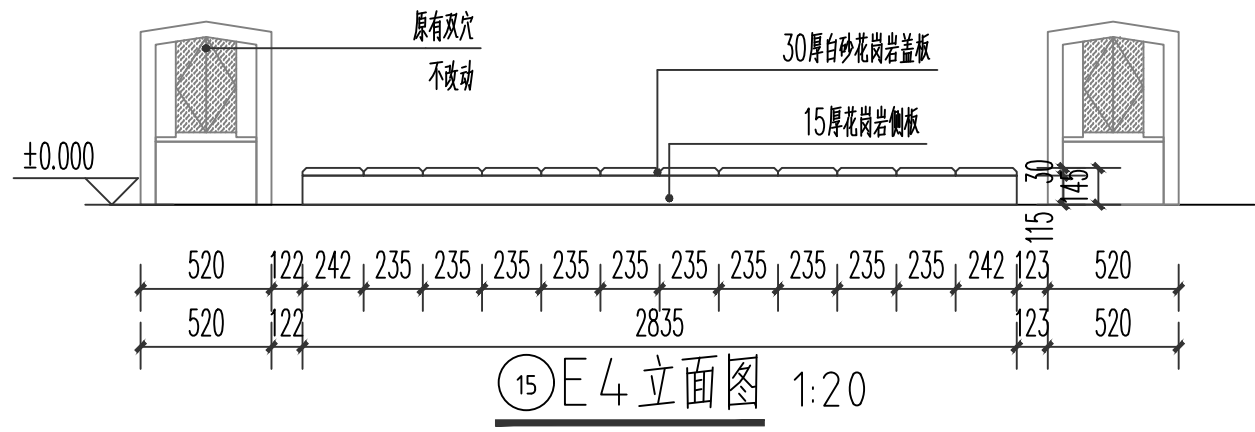


15 E 4 立面图 1:20

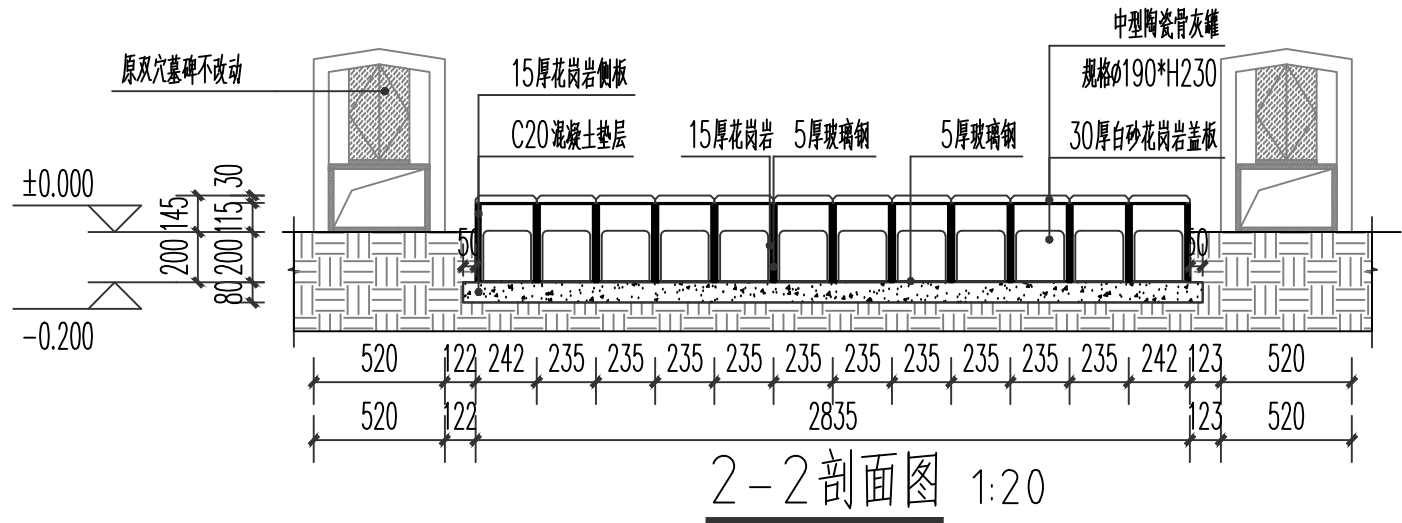


2-2 剖面图 1:20

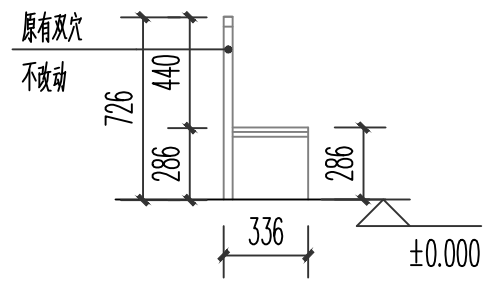

15 E 1 立面图 1:20







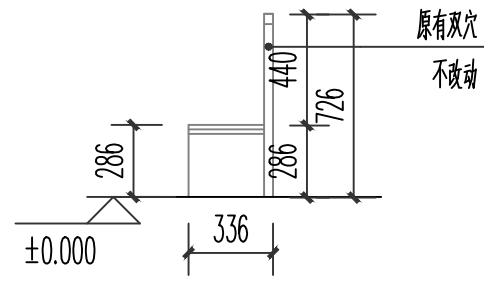


15 E 3 立面图 1:20

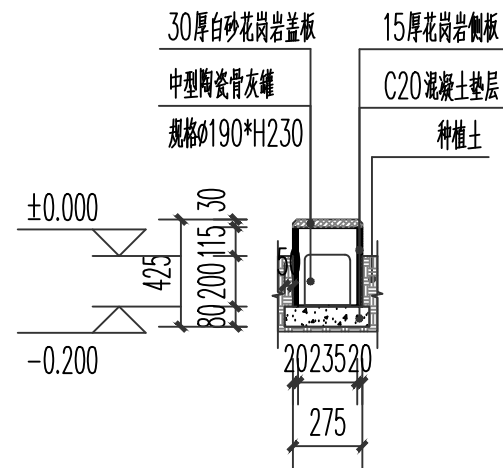

1-1 剖面图 1:20

说明: Description 本图未加盖出图专用章无效。本图未经当地施工图 审图部门审核不得用于施工。 Invalid Unless Stamped. This drawing shall not be used for construction without approval of local construction drawing review department.		
盖章区 Seal area		
建设单位 Client 薛家镇天乐陵园		
项目名称 Project Name 天乐陵园墓位改造设计		
图纸名称 Sheet Title 墓位改造平面图15		
工程编号 Project No. SZ2026-06-12		
图 号 Sheet No. 建施-33		
设计单位 Design Institute 素造(常州)建筑设计咨询有限公司 SUZAO ARCHITECTURAL DESIGN CONSULTING CO.,LTD		
职 责 Responsibility	姓 名 Name	签 字 Signature
项目负责 Project Director		
专业负责 Discipline Responsible		
设 计 人 Designed by		
校 对 人 Checked by		
审 核 人 Reviewed by		
阶 段: Stage	施 工 图 Discipline	专 业: Discipline
比 例: Scale	见 图 Date	日 期: Date

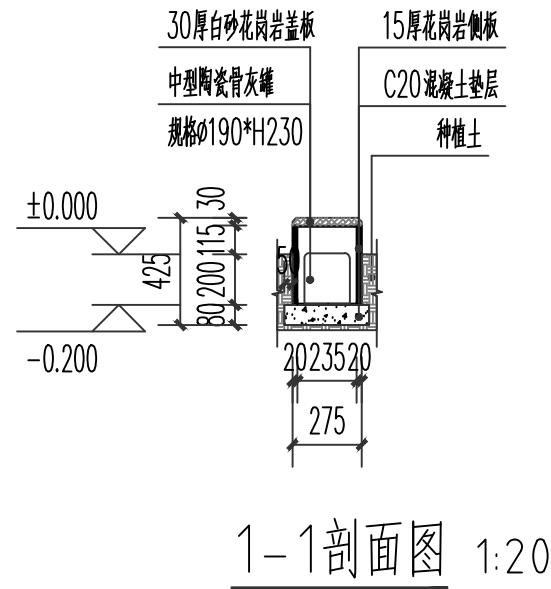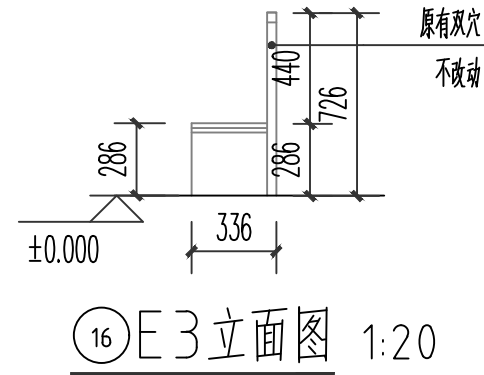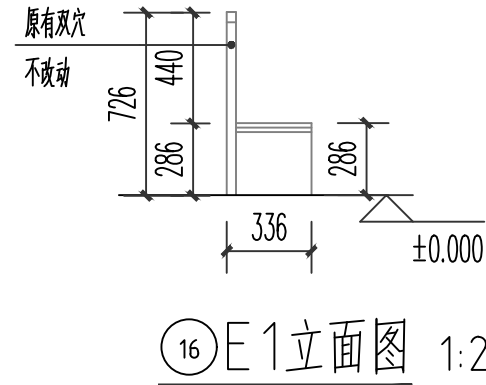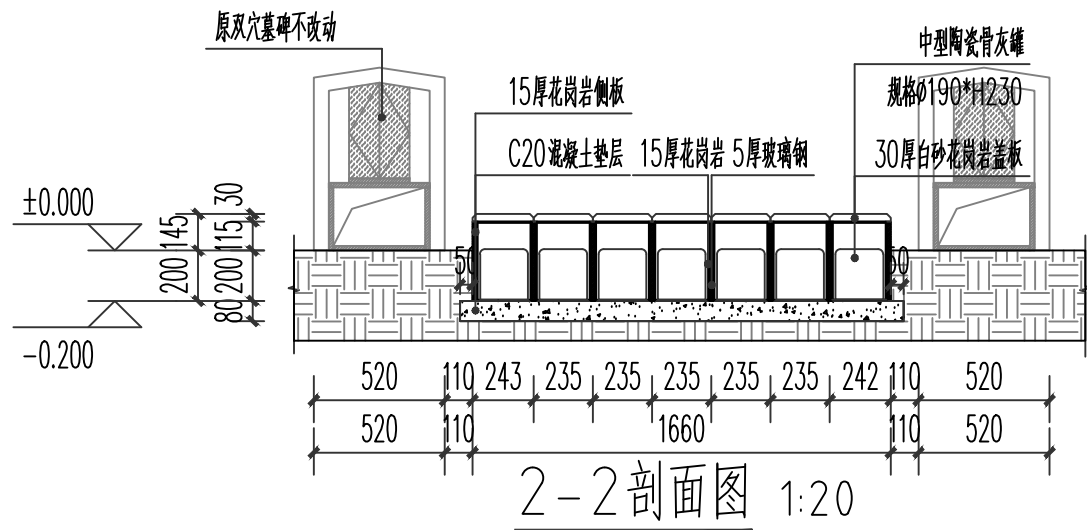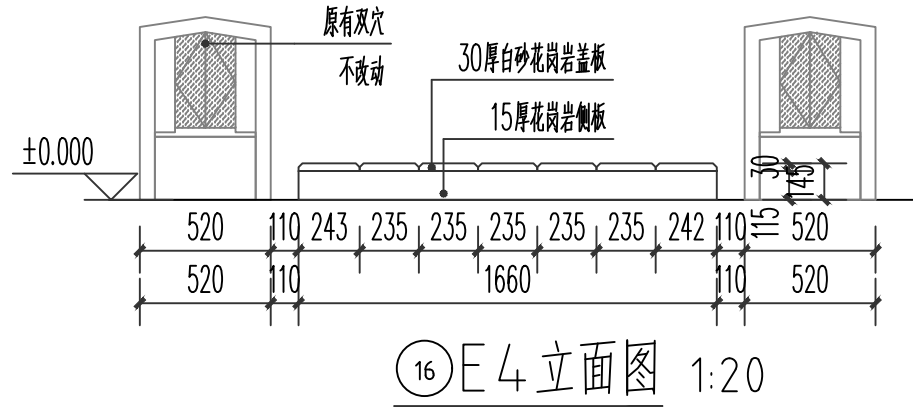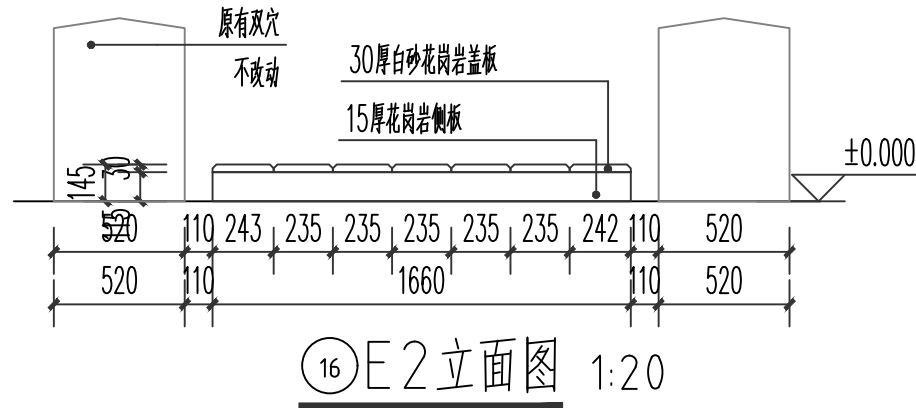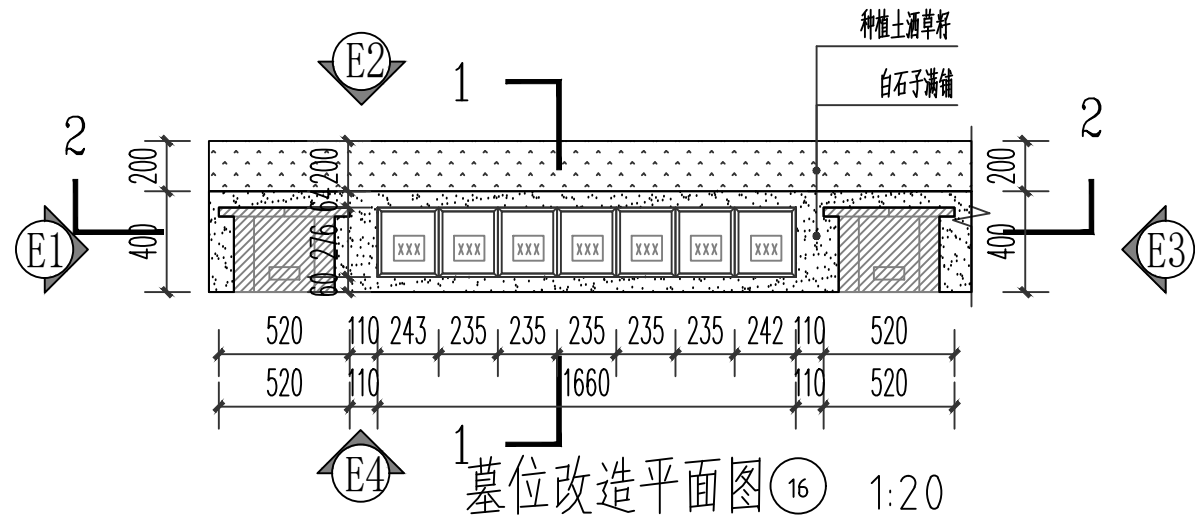

说明:
Description
本图未加盖出图专用章无效。本图未经当地施工图
审图部门审核不得用于施工。
Invalid Unless Stamped. This drawing shall not be used for construction
without approval of local construction drawing review department.

盖章区
Seal area

建设单位
Client
薛家镇天乐陵园

项目名称
Project Name
天乐陵园墓位改造设计

图纸名称
Sheet Title
墓位改造平面图16


工程编号
Project No.
SZ2026-06-12

图号
Sheet No.
建施-34

设计单位
Design Institute
素造(常州)建筑设计咨询有限公司
SUZAO ARCHITECTURAL DESIGN CONSULTING CO.,LTD

职 责	姓 名	签 字
Responsibility	Name	Signature
项目 负责人		
Project Director		
专业 负责人		
Discipline Responsible		
设 计 人		
Designed by		
校 对 人		
Checked by		
审 核 人		
Reviewed by		


阶 段: 施工图	专 业:
Stage: Construction Drawing	Discipline:
比 例: 见图	日 期:
Scale: See Figure	Date:

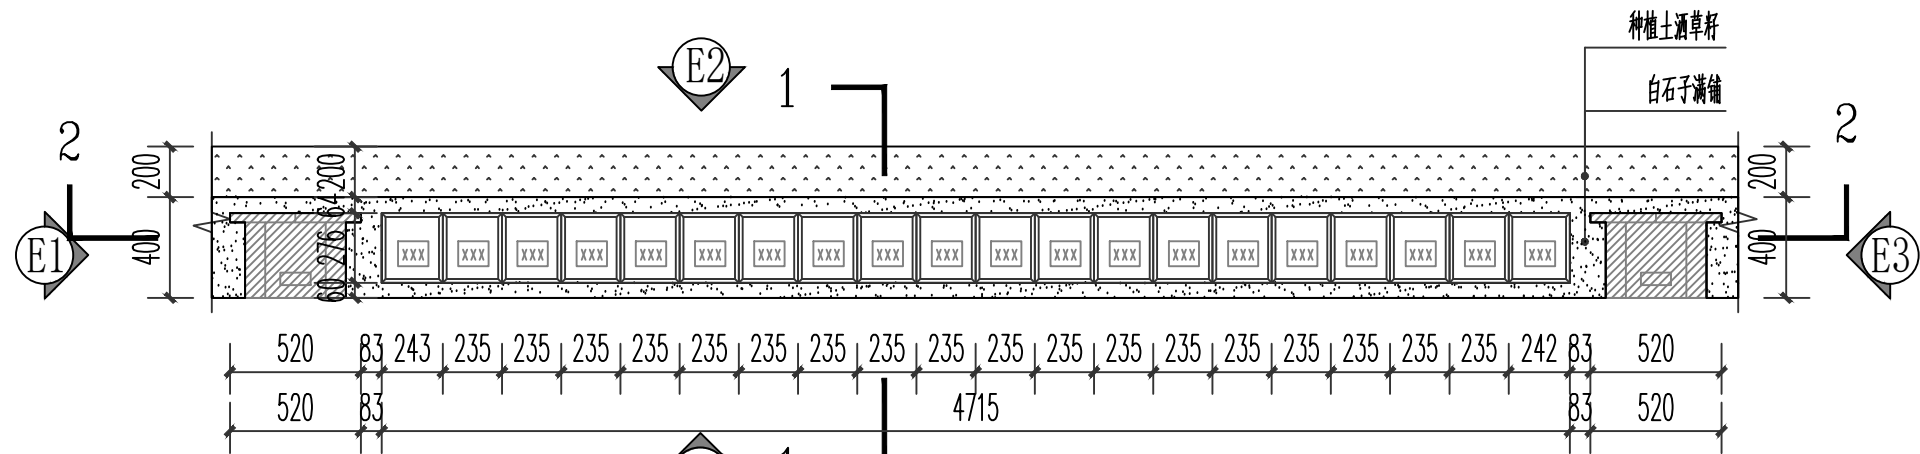


墓位改造平面图 17 1:20




17-E2立面图 1:20

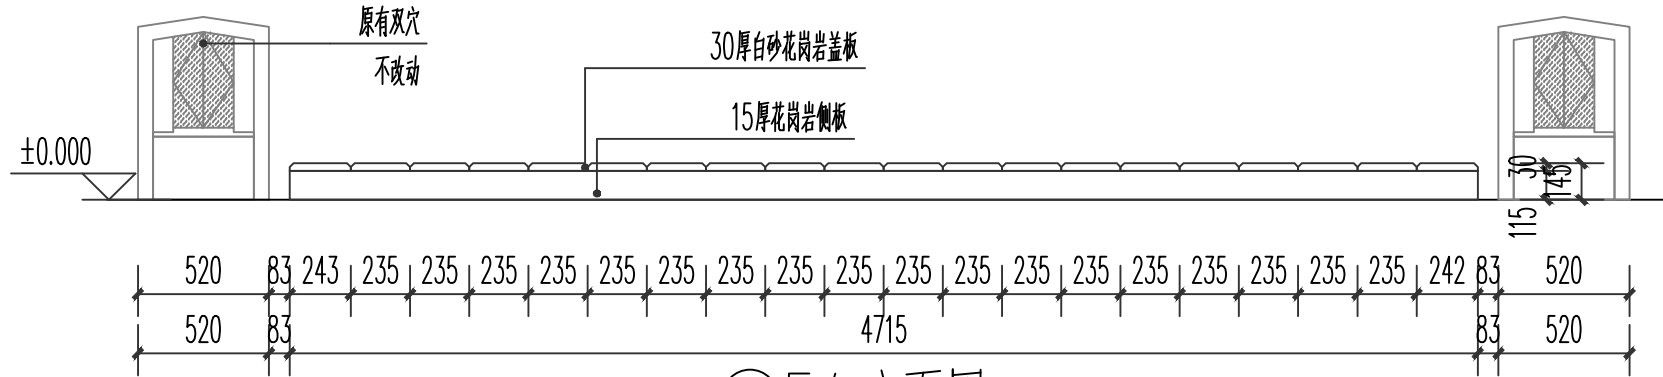


17-E4立面图 1:20

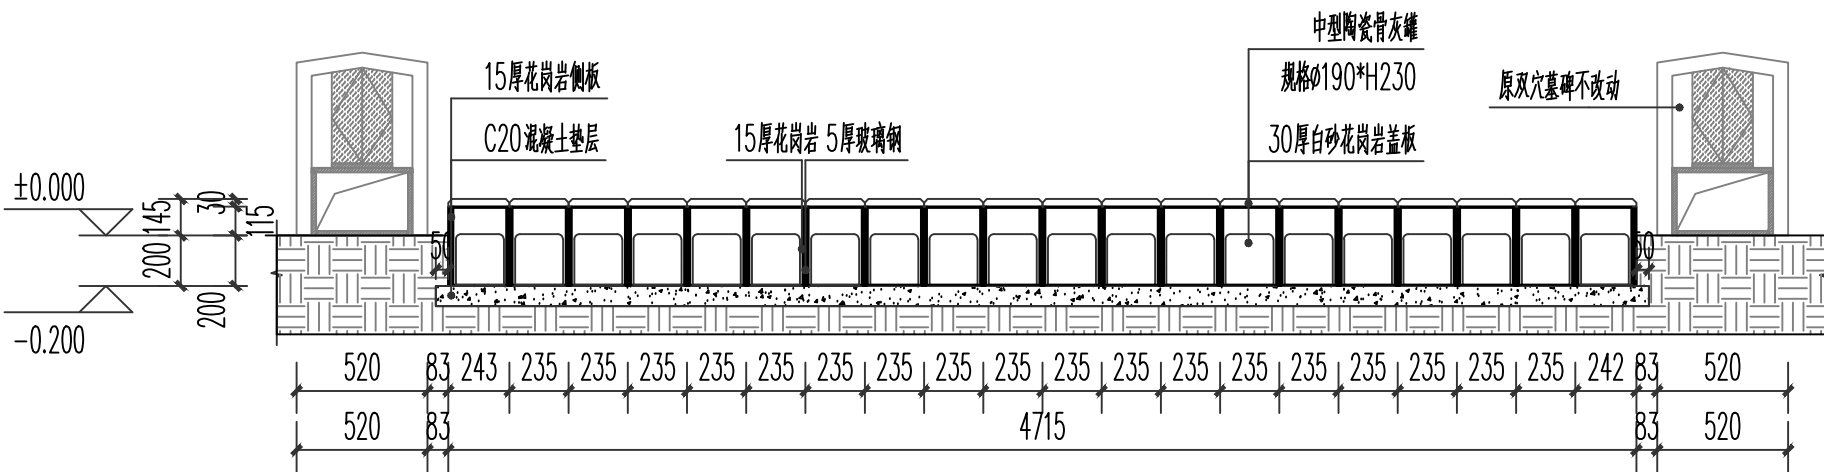


2-2剖面图 1:20

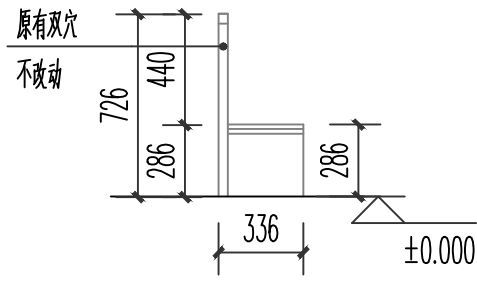

17-E1立面图 1:20

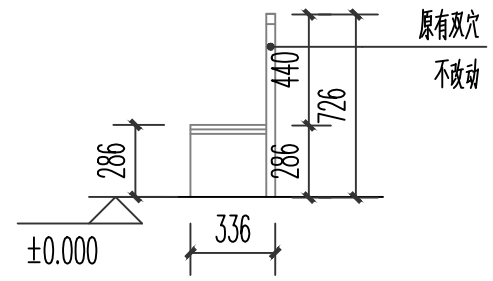


17-E3立面图 1:20

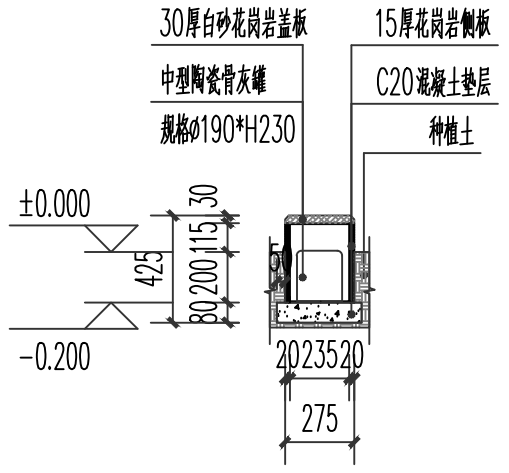


1-1剖面图 1:20


说明: Description 本图未加盖出图专用章无效。本图未经当地施工图 审图部门审核不得用于施工。 Invalid Unless Stamped. This drawing shall not be used for construction without approval of local construction drawing review department.		
盖章区 Seal area		
建设单位 Client 薛家镇天乐陵园		
项目名称 Project Name 天乐陵园墓位改造设计		
图纸名称 Sheet Title 墓位改造平面图17		
工程编号 Project No. SZ2026-06-12		
图 号 Sheet No. 建施-35		
设计单位 Design Institute 素造(常州)建筑设计咨询有限公司 SUZAO ARCHITECTURAL DESIGN CONSULTING CO.,LTD		
职 责 Responsibility	姓 名 Name	签 字 Signature
项目 负责人 Project Director		
专业 负责人 Discipline Responsible		
设 计 人 Designed by		
校 对 人 Checked by		
审 核 人 Reviewed by		
阶 段: 施工图 Stage	专 业: Discipline	
比 例: 见图 Scale	日 期: Date	

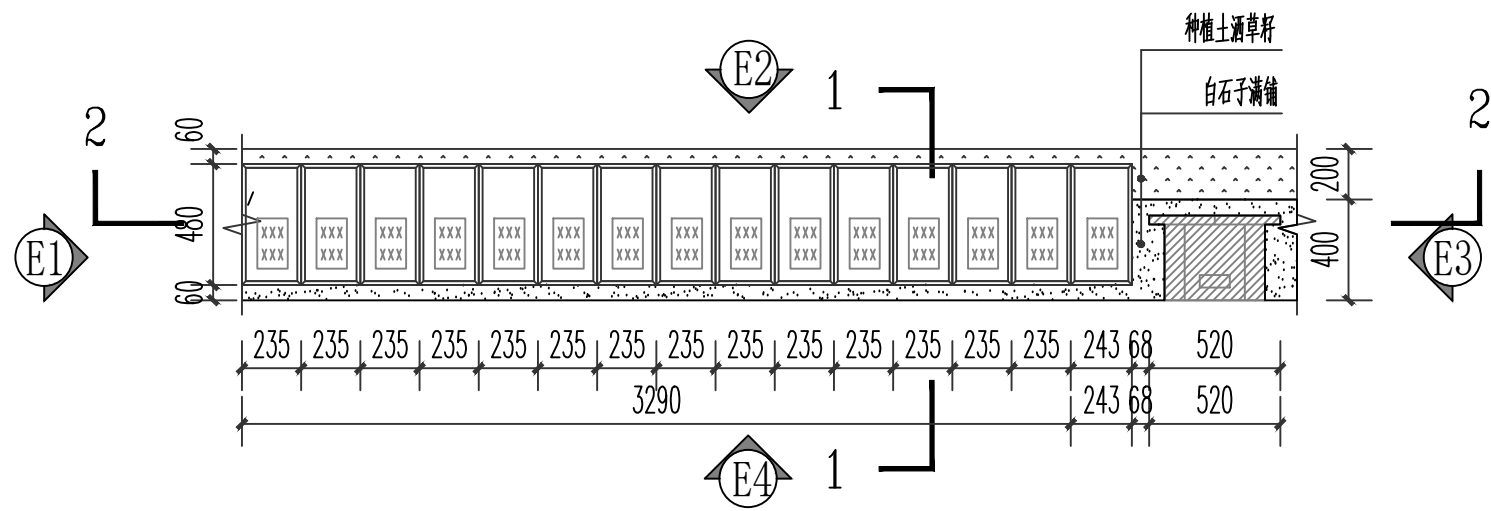


墓位改造平面图 18 1:20

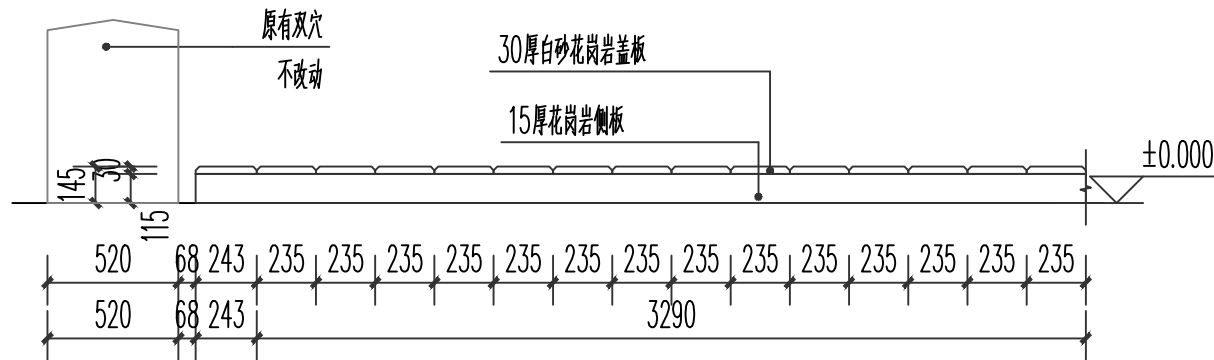


18 E 2 立面图 1:20

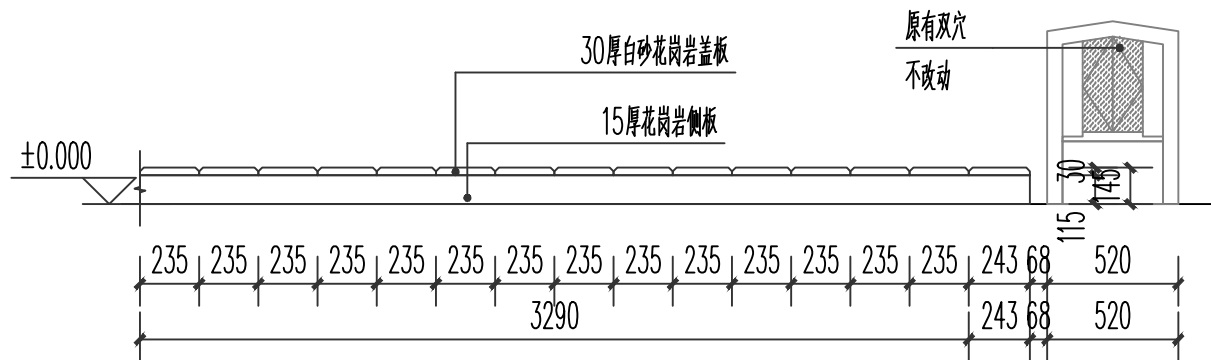


18 E 4 立面图 1:20

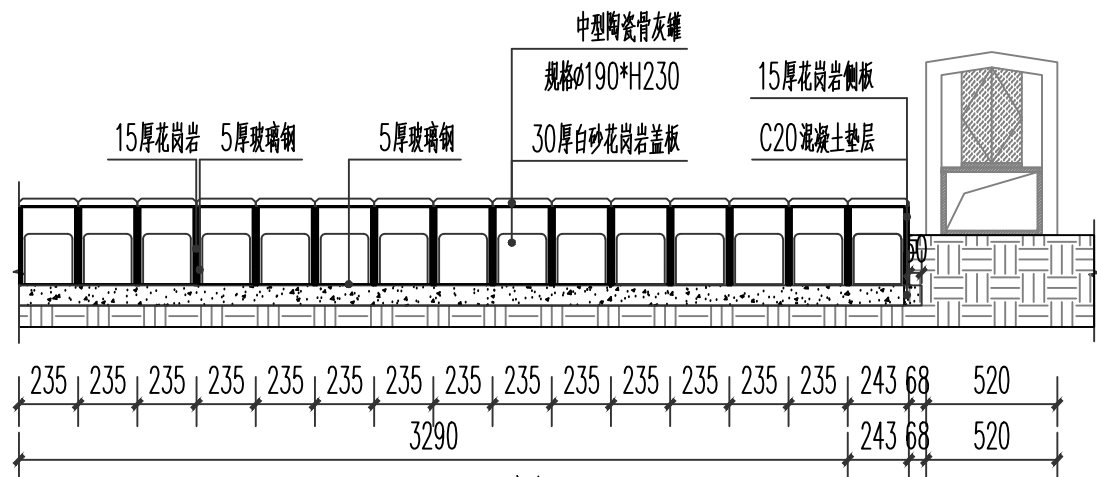


2-2 剖面图 1:20

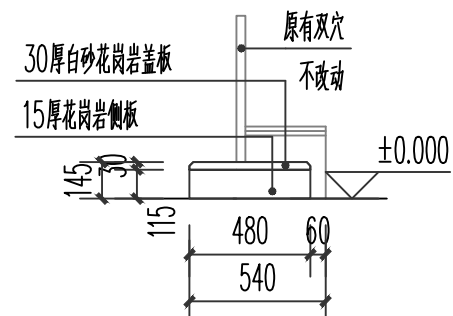

18 E 1 立面图 1:20

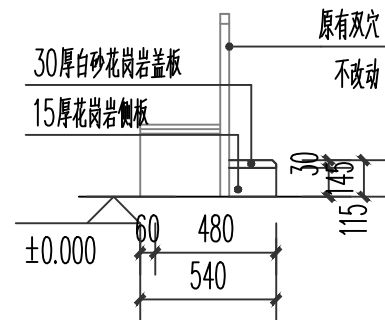


18 E 3 立面图 1:20

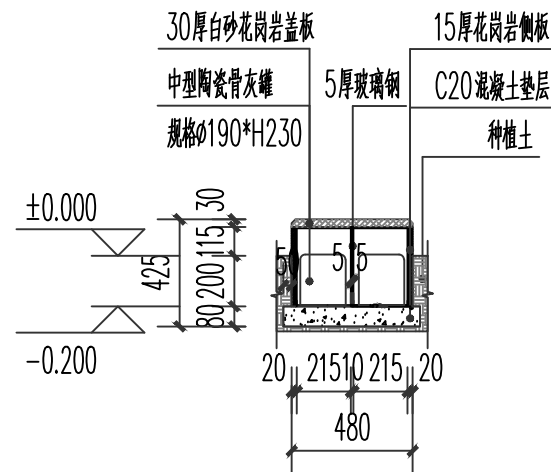


1-1 剖面图 1:20


说明: Description 本图未加盖出图专用章无效。本图未经当地施工图 审图部门审核不得用于施工。 Invalid Unless Stamped. This drawing shall not be used for construction without approval of local construction drawing review department.		
盖章区 Seal area		
建设单位 Client 薛家镇天乐陵园		
项目名称 Project Name 天乐陵园墓位改造设计		
图纸名称 Sheet Title 墓位改造平面图18		
工程编号 Project No. SZ2026-06-12		
图 号 Sheet No. 建施-36		
设计单位 Design Institute 素造(常州)建筑设计咨询有限公司 SUZAO ARCHITECTURAL DESIGN CONSULTING CO.,LTD		
职 责 Responsibility	姓 名 Name	签 字 Signature
项目负责 Project Director		
专业负责 Discipline Responsible		
设 计 人 Designed by		
校 对 人 Checked by		
审 核 人 Reviewed by		
阶 段: 施工图 Stage	专 业: Discipline	
比 例: 见图 Scale	日 期: Date	

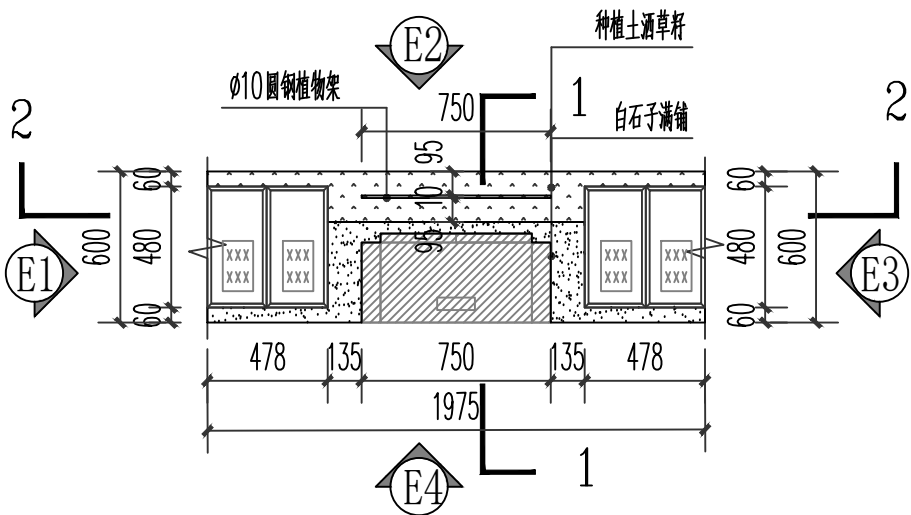


墓碑绿植改造平面图① 1:20

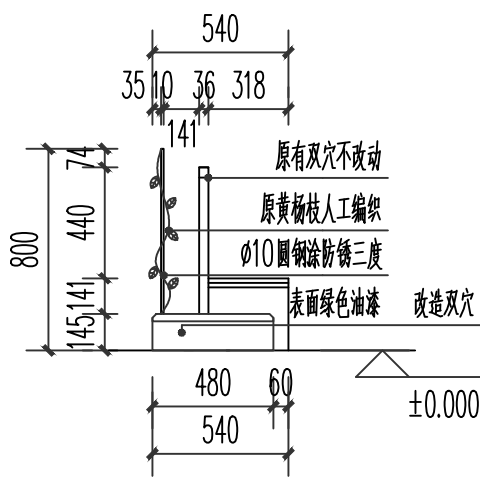


①E1立面图 1:20

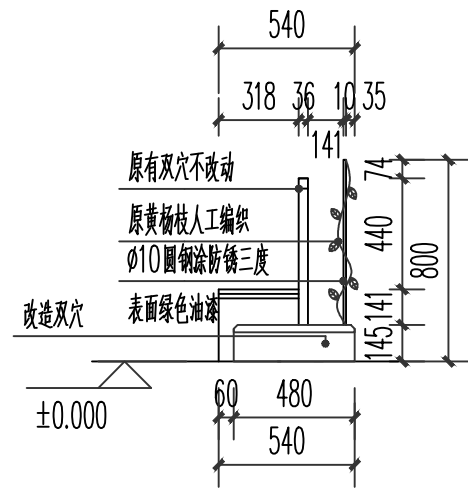


①E3立面图 1:20

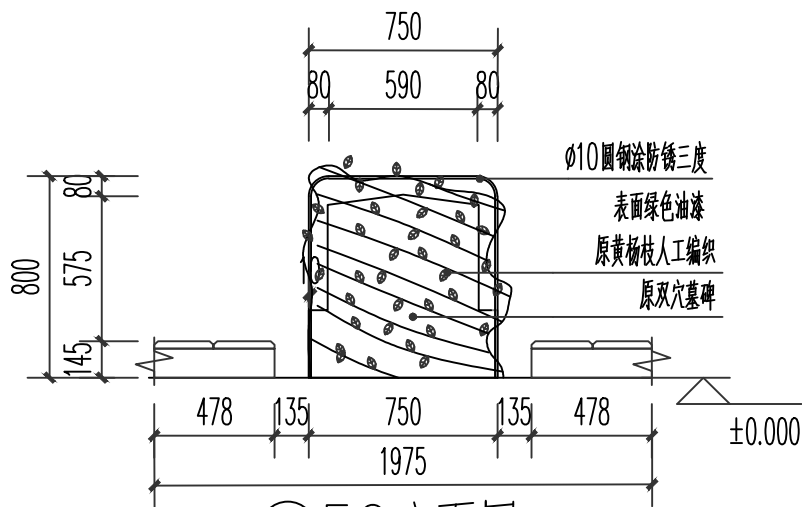


①E2立面图 1:20

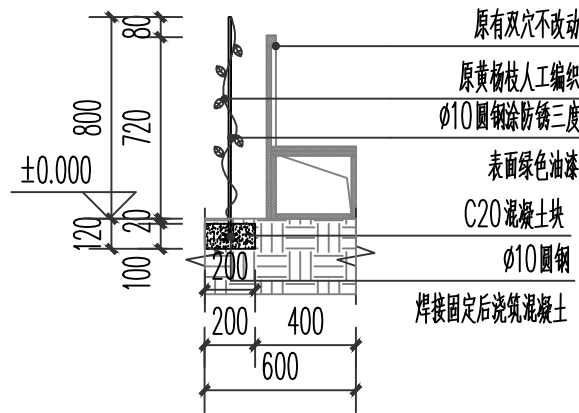

①1-1剖面图 1:20

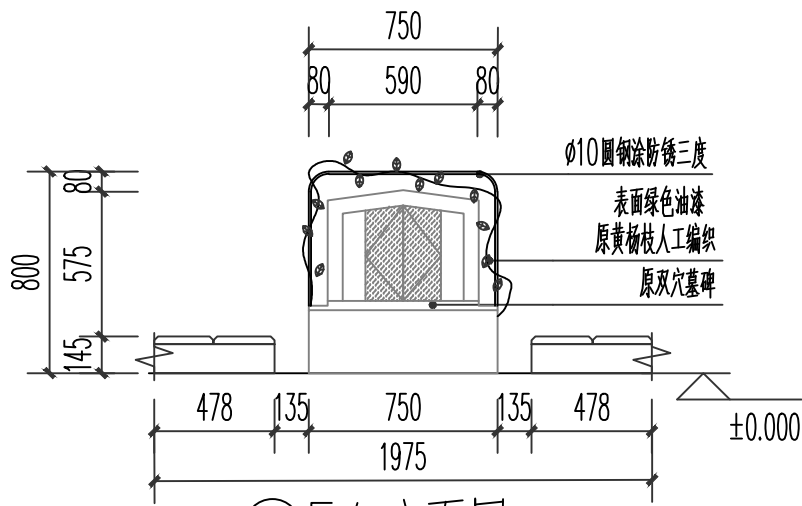

①E4立面图 1:320

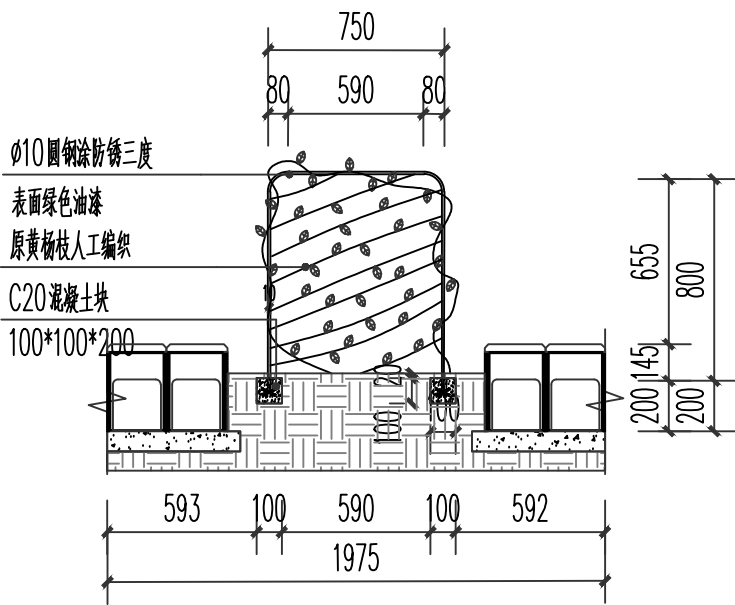

①2-2剖面图 1:20

说明:
Description
本图未加盖出图专用章无效。本图未经当地施工图
审图部门审核不得用于施工。
Invalid Unless Stamped. This drawing shall not be used for construction
without approval of local construction drawing review department.

盖章区
Seal area

建设单位
Client
薛家镇天乐陵园

项目名称
Project Name
天乐陵园墓位改造设计

图纸名称
Sheet Title
墓碑绿植改造平面图1


工程编号
Project No.
SZ2026-06-12

图号
Sheet No.
建施-37


设计单位
Design Institute
素造(常州)建筑设计咨询有限公司
SUZAO ARCHITECTURAL DESIGN CONSULTING CO., LTD

职 责	姓 名	签 字
Responsibility	Name	Signature
项目 负责人		
Project Director		
专业 负责人		
Discipline Responsible		
设 计 人		
Designed by		
校 对 人		
Checked by		
审 核 人		
Reviewed by		


阶 段: 施工图	专 业:
Stage: Construction Drawing	Discipline:
比 例: 见图	日 期:
Scale: See Figure	Date:

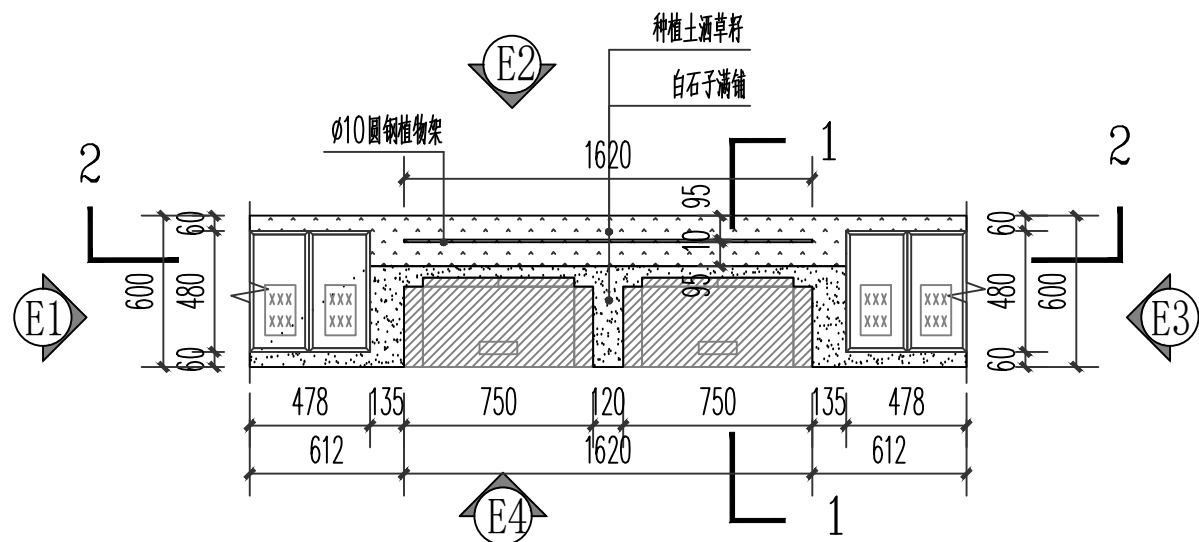


墓碑绿植改造平面图② 1:20

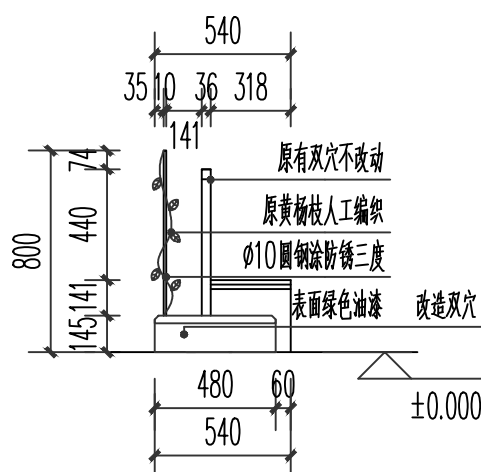


② E1立面图 1:20

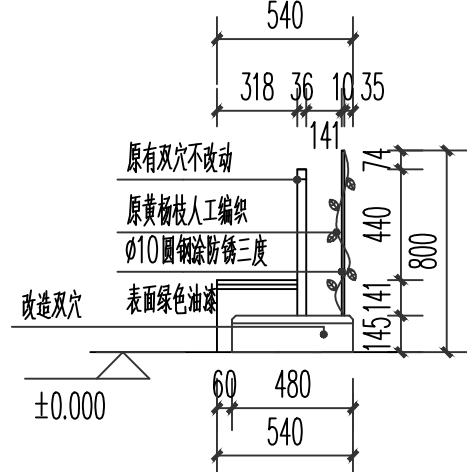


② E3立面图 1:20

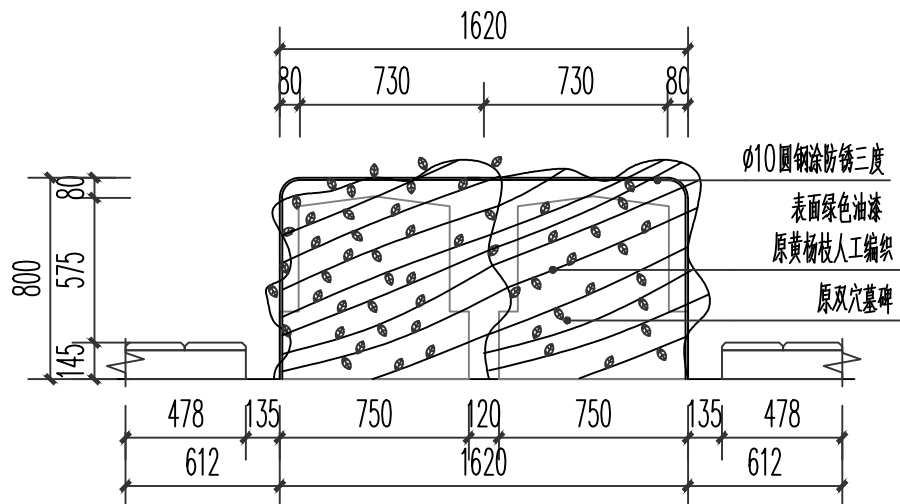


② E2立面图 1:20

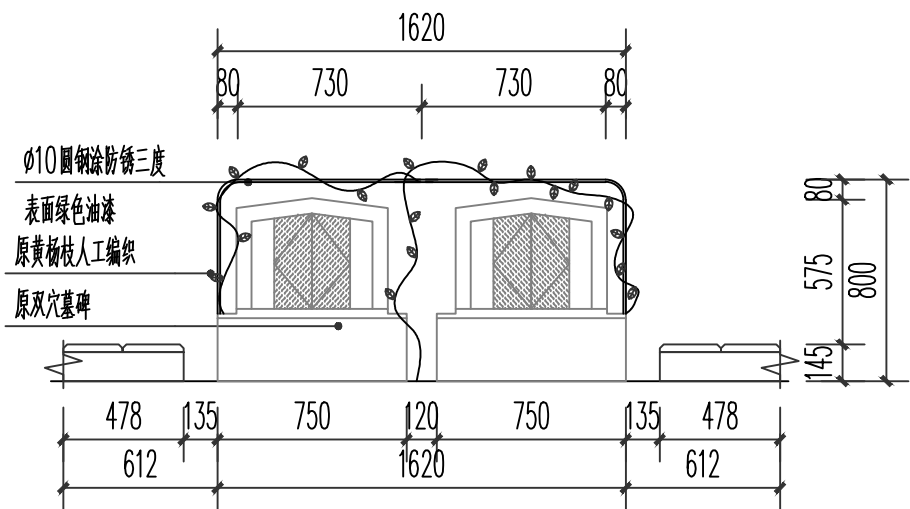

② E4立面图 1:20

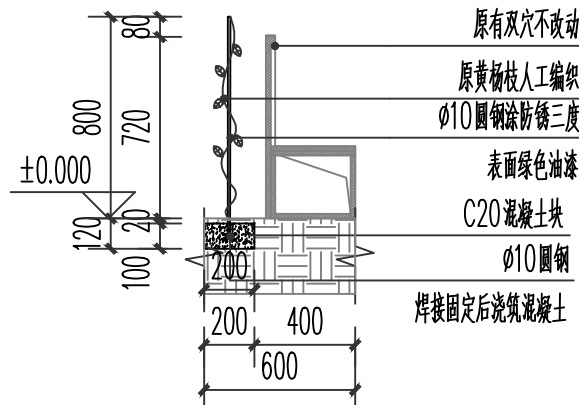


② 1-1剖面图 1:20

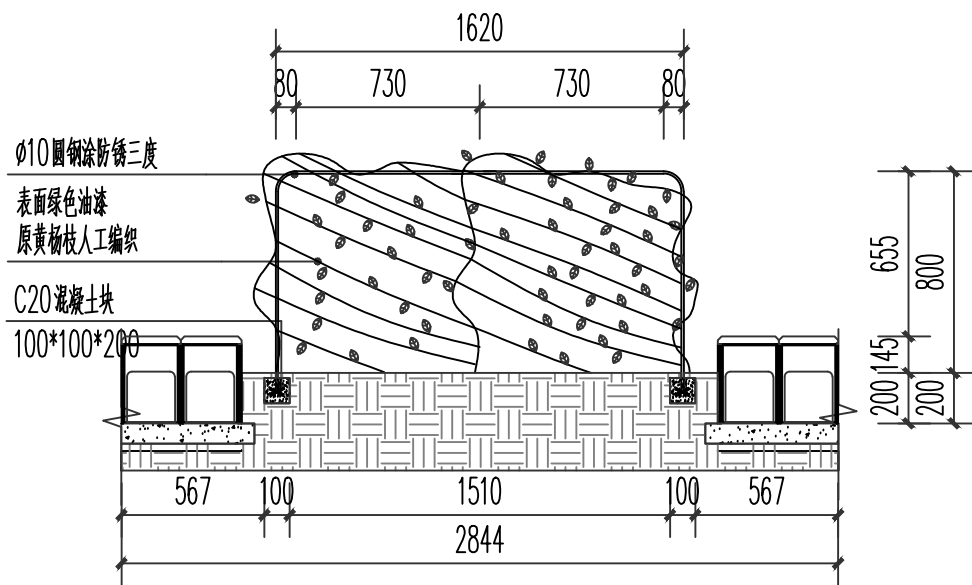


② 2-2剖面图 1:20


说明: Description 本图未加盖出图专用章无效。本图未经当地施工图 审图部门审核不得用于施工。 Invalid Unless Stamped. This drawing shall not be used for construction without approval of local construction drawing review department.		
盖章区 Seal area		
建设单位 Client 薛家镇天乐陵园		
项目名称 Project Name 天乐陵园墓位改造设计		
图纸名称 Sheet Title 墓碑绿植改造平面图2		
工程编号 Project No. SZ2026-06-12		
图 号 Sheet No. 建施-38		
设计单位 Design Institute 素造(常州)建筑设计咨询有限公司 SUZAO ARCHITECTURAL DESIGN CONSULTING CO.,LTD		
职 责 Responsibility	姓 名 Name	签 字 Signature
项目 负责人 Project Director		
专业 负责人 Discipline Responsible		
设 计 人 Designed by		
校 对 人 Checked by		
审 核 人 Reviewed by		
阶 段: 施工图 Stage	专 业: Discipline	
比 例: 见图 Scale	日 期: Date	

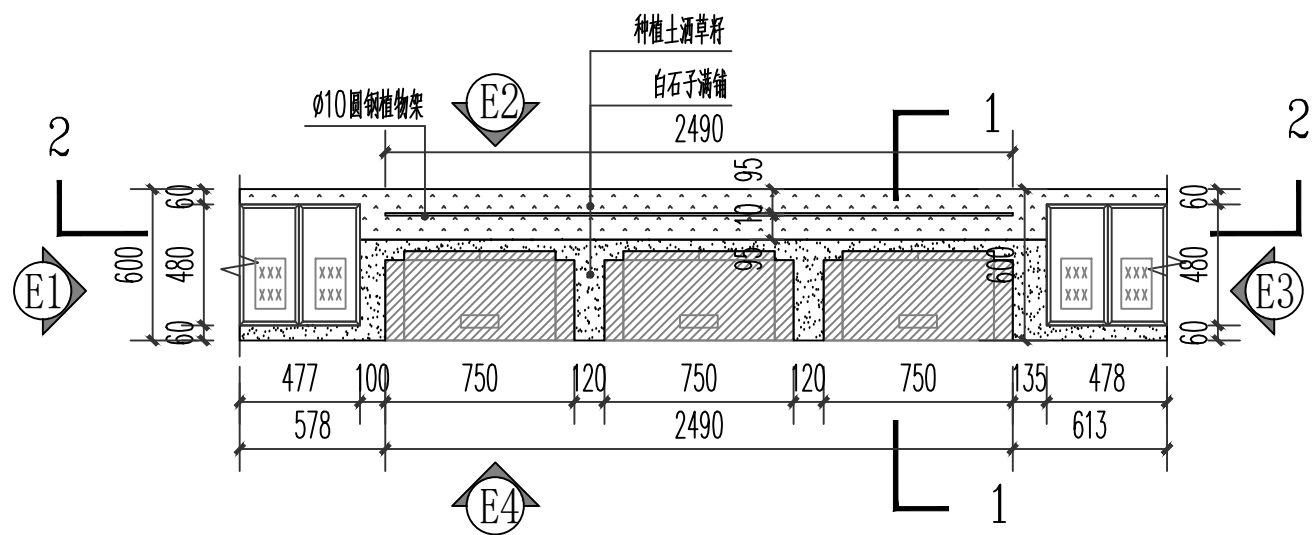


墓碑绿植改造平面图③ 1:20

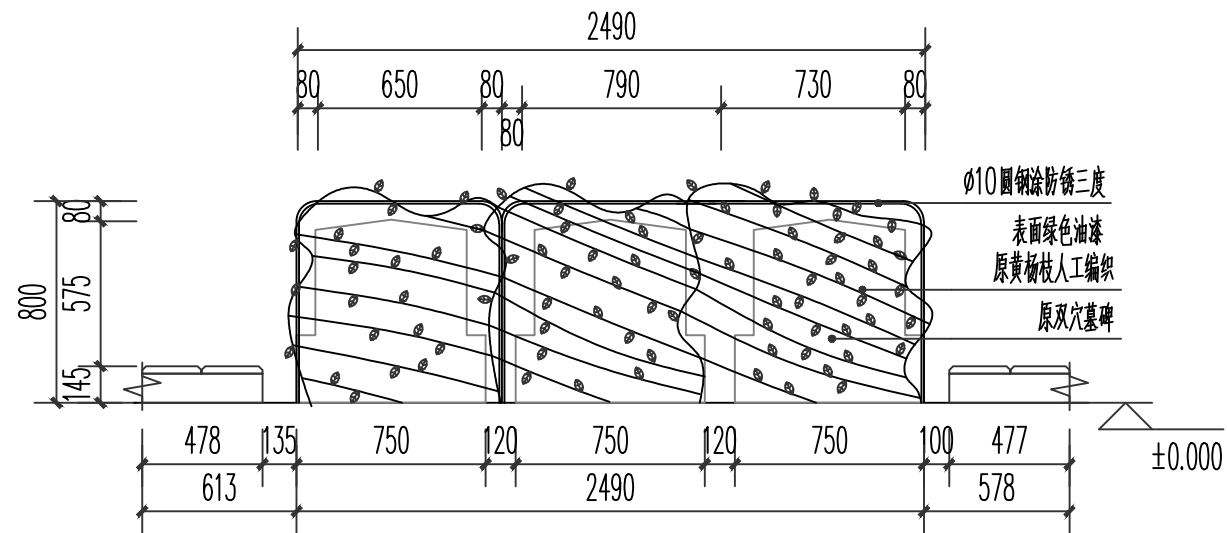


③E2立面图 1:20

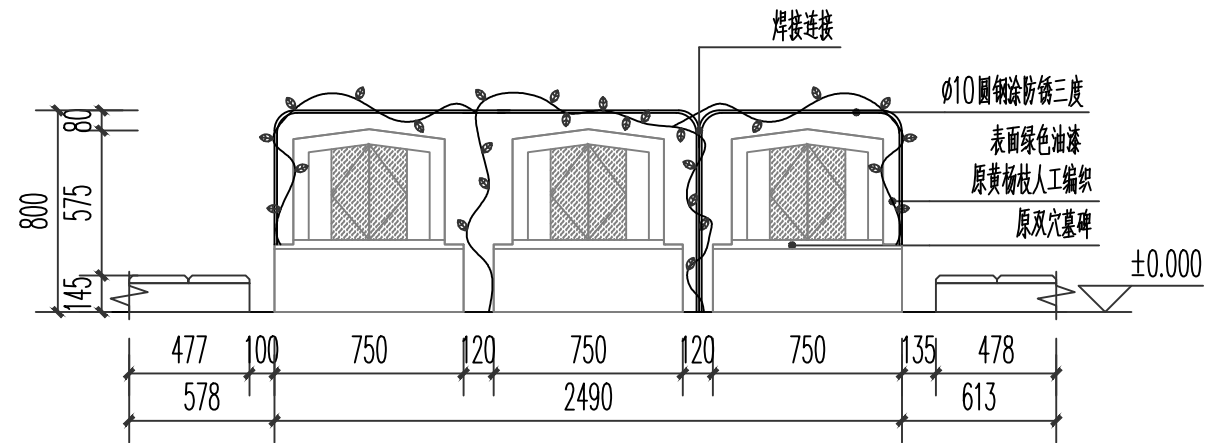


③E2立面图 1:20

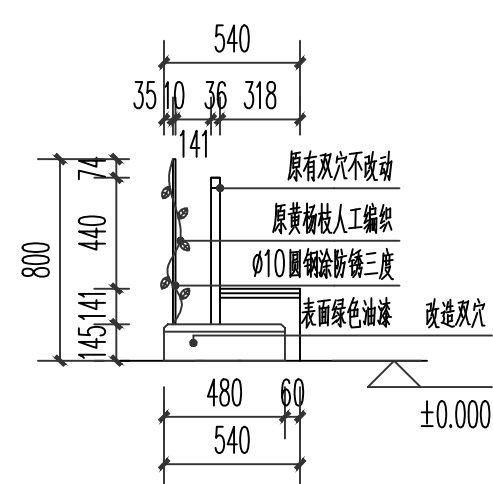


③E1立面图 1:20

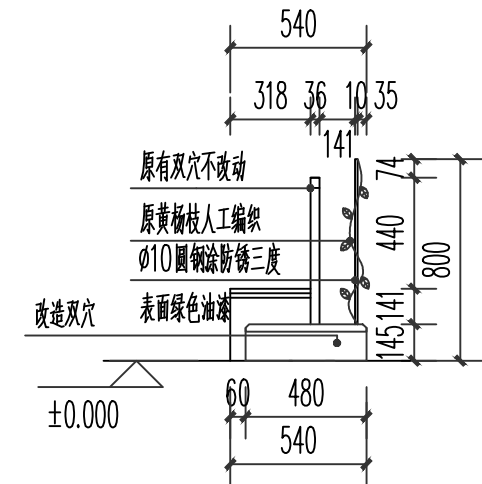

③E3立面图 1:20

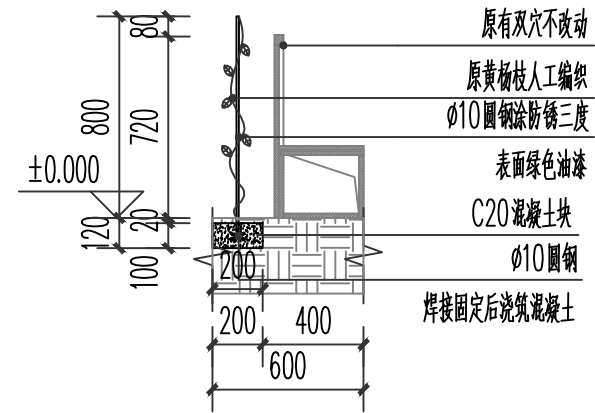

③1-1剖面图 1:20

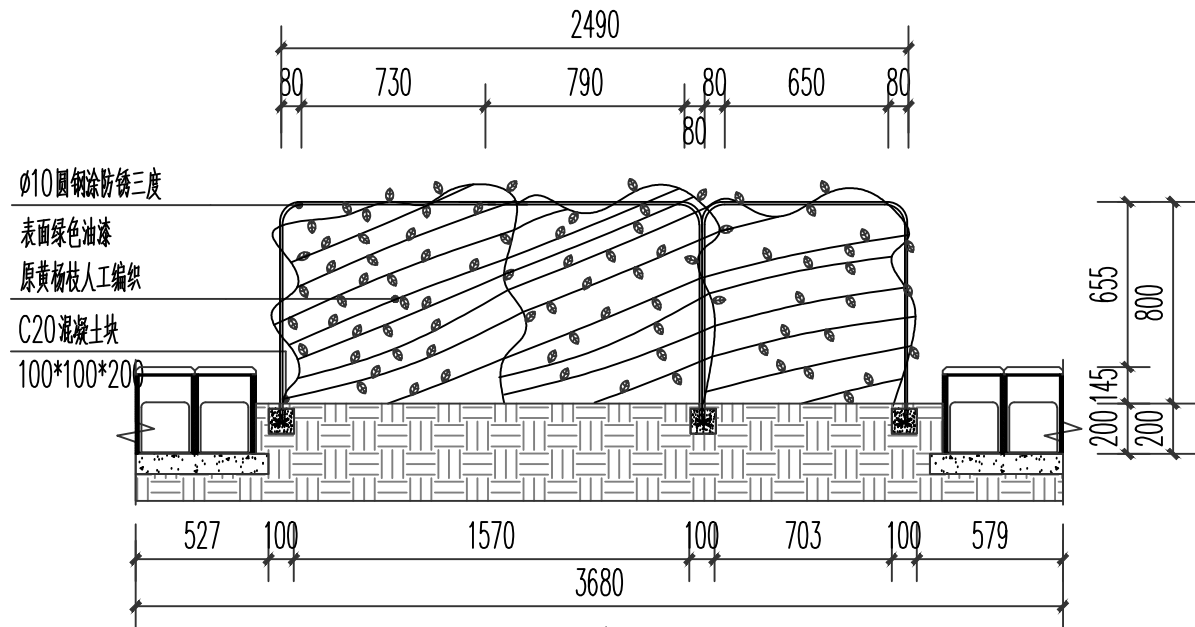

③2-2剖面图 1:20

说明:
Description
本图未加盖出图专用章无效。本图未经当地施工图
审图部门审核不得用于施工。
Invalid Unless Stamped. This drawing shall not be used for construction
without approval of local construction drawing review department.

盖章区
Seal area

建设单位
Client
薛家镇天乐陵园

项目名称
Project Name
天乐陵园墓位改造设计

图纸名称
Sheet Title
墓碑绿植改造平面图3


工程编号
Project No.
SZ2026-06-12

图号
Sheet No.
建施-39


设计单位
Design Institute
素造(常州)建筑设计咨询有限公司
SUZAO ARCHITECTURAL DESIGN CONSULTING CO., LTD

职 责	姓 名	签 字
Responsibility	Name	Signature
项目负责人 Project Director		
专业负责人 Discipline Responsible		
设 计 人 Designed by		
校 对 人 Checked by		
审 核 人 Reviewed by		


阶 段: 施工图 Stage	专 业: Discipline
比 例: 见图 Scale	日 期: Date

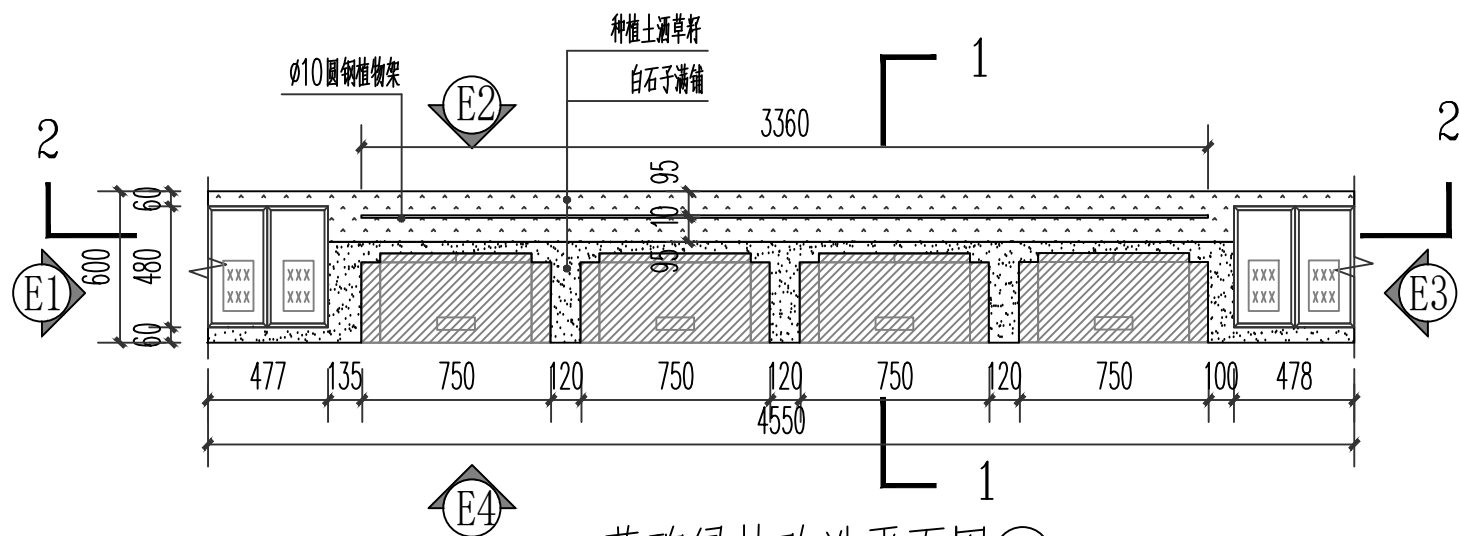


墓碑绿植改造平面图④ 1:20

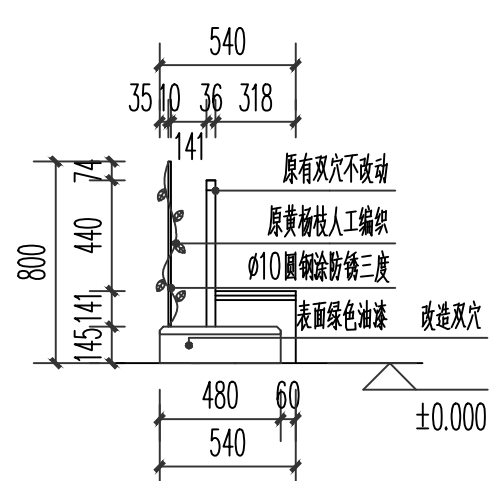


④ E1立面图 1:20

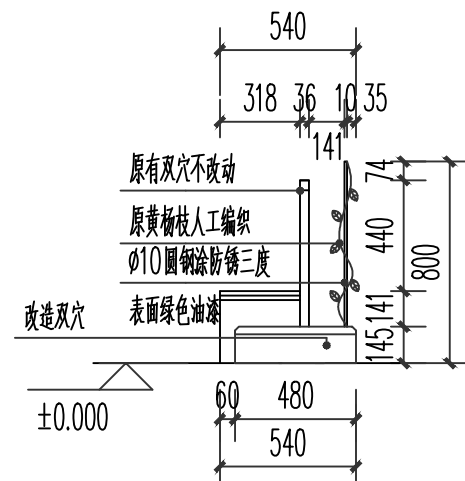


④ E3立面图 1:20

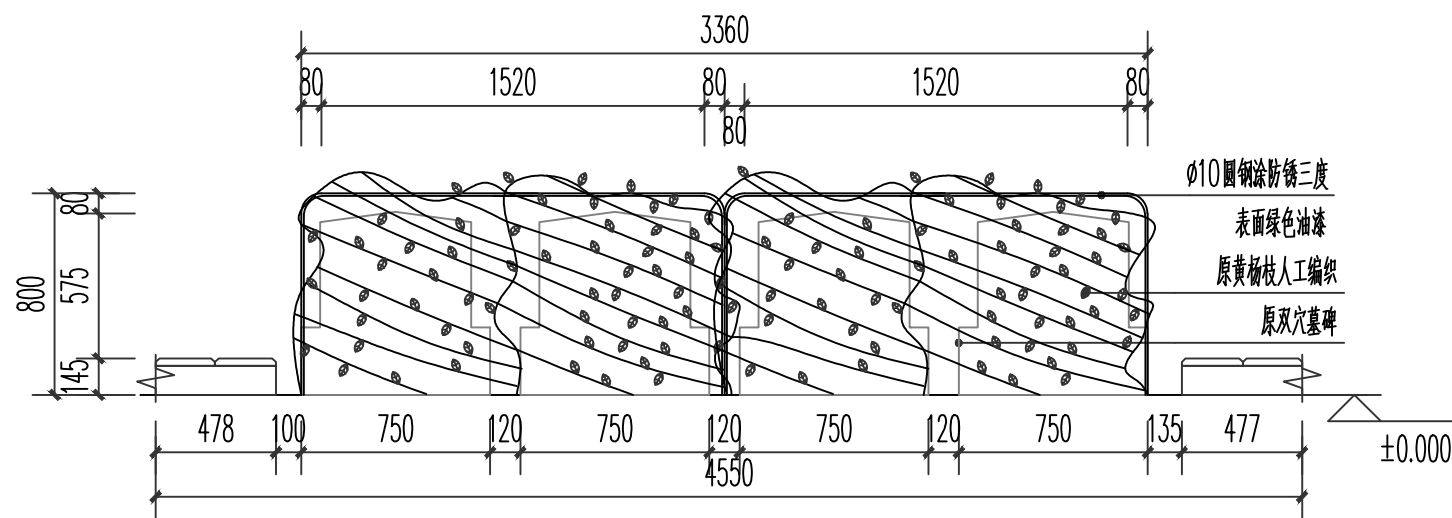


④ E2立面图 1:20

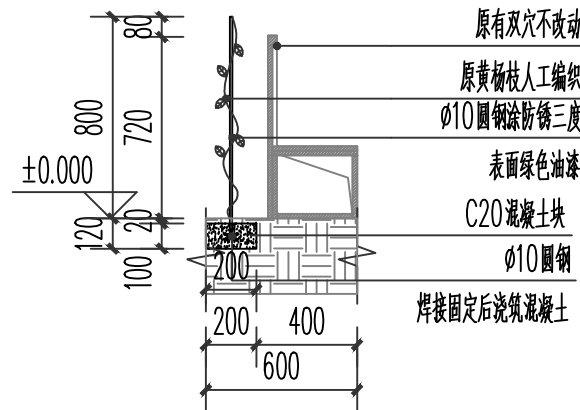

④ 1-1剖面图 1:20

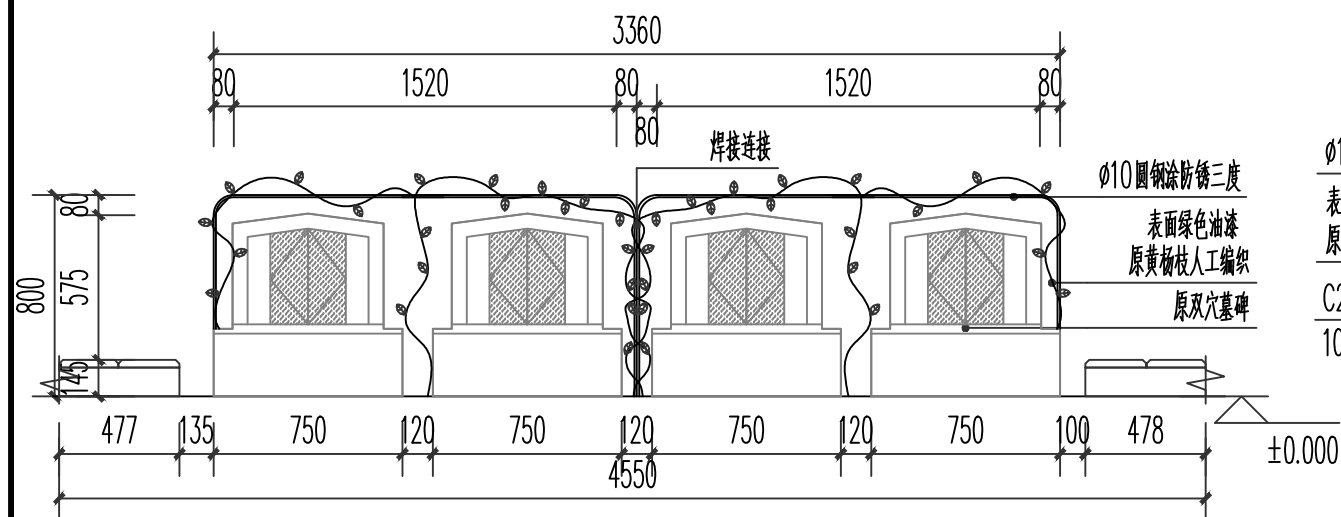

④ E2立面图 1:20




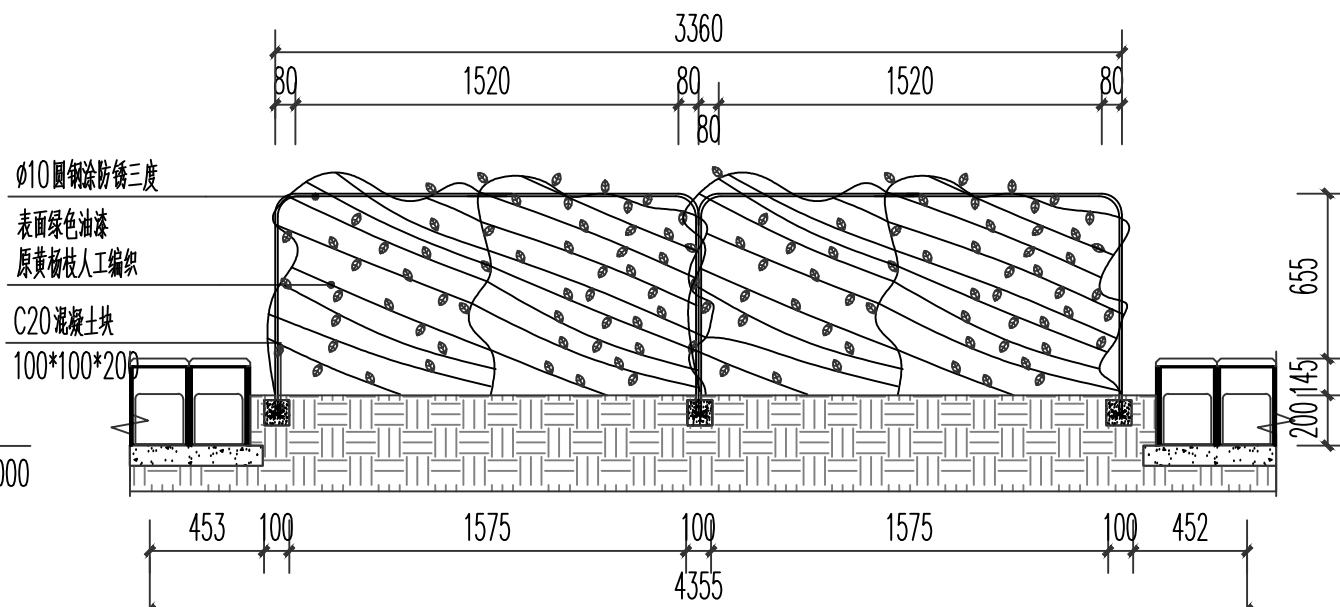


④ 2-2剖面图 1:20


说明: Description 本图未加盖出图专用章无效。本图未经当地施工图 审图部门审核不得用于施工。 Invalid Unless Stamped. This drawing shall not be used for construction without approval of local construction drawing review department.		
盖章区 Seal area		
建设单位 Client 薛家镇天乐陵园		
项目名称 Project Name 天乐陵园墓位改造设计		
图纸名称 Sheet Title 墓碑绿植改造平面图4		
工程编号 Project No. SZ2026-06-12		
图 号 Sheet No. 建施-40		
设计单位 Design Institute 素造(常州)建筑设计咨询有限公司 SUZAO ARCHITECTURAL DESIGN CONSULTING CO., LTD		
职 责 Responsibility	姓 名 Name	签 字 Signature
项目 负责人 Project Director		
专业 负责人 Discipline Responsible		
设 计 人 Designed by		
校 对 人 Checked by		
审 核 人 Reviewed by		
阶 段: 施工图 Stage	专 业: Discipline	
比 例: 见图 Scale	日 期: Date	

说明:
Description
本图未加盖出图专用章无效。本图未经当地施工图
审图部门审核不得用于施工。
Invalid Unless Stamped. This drawing shall not be used for construction
without approval of local construction drawing review department.


盖章区
Seal area

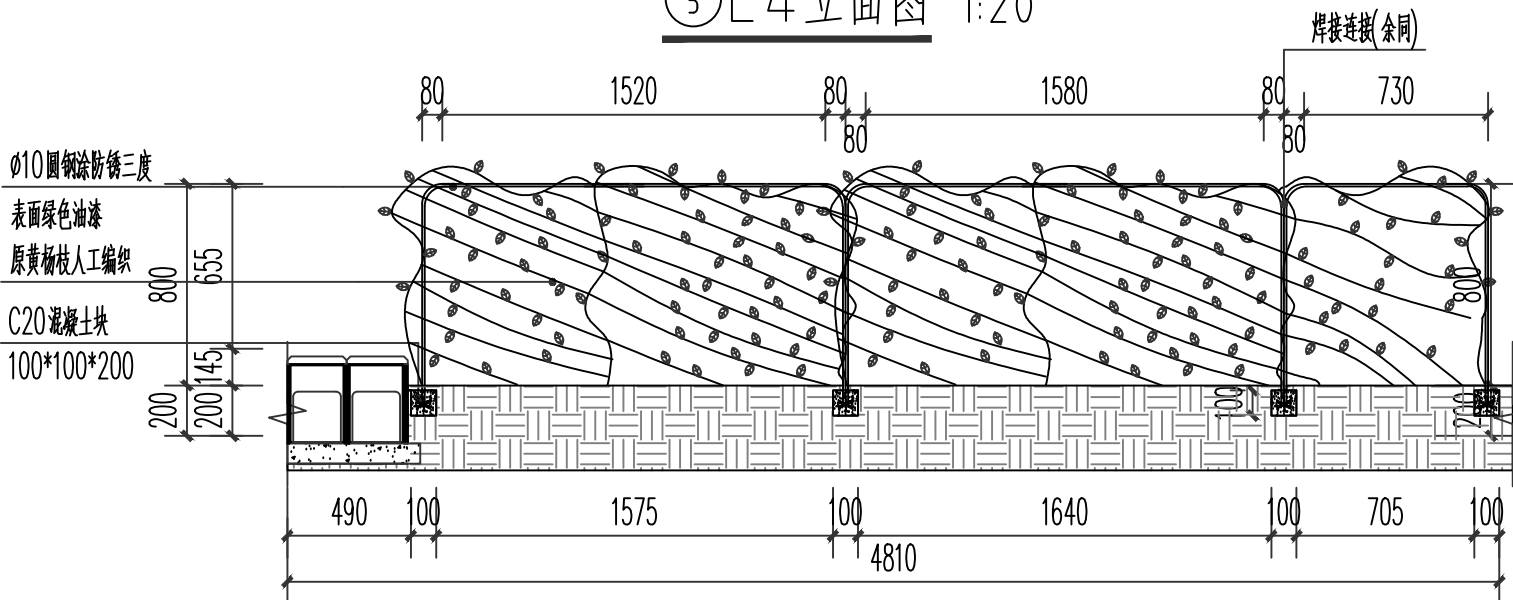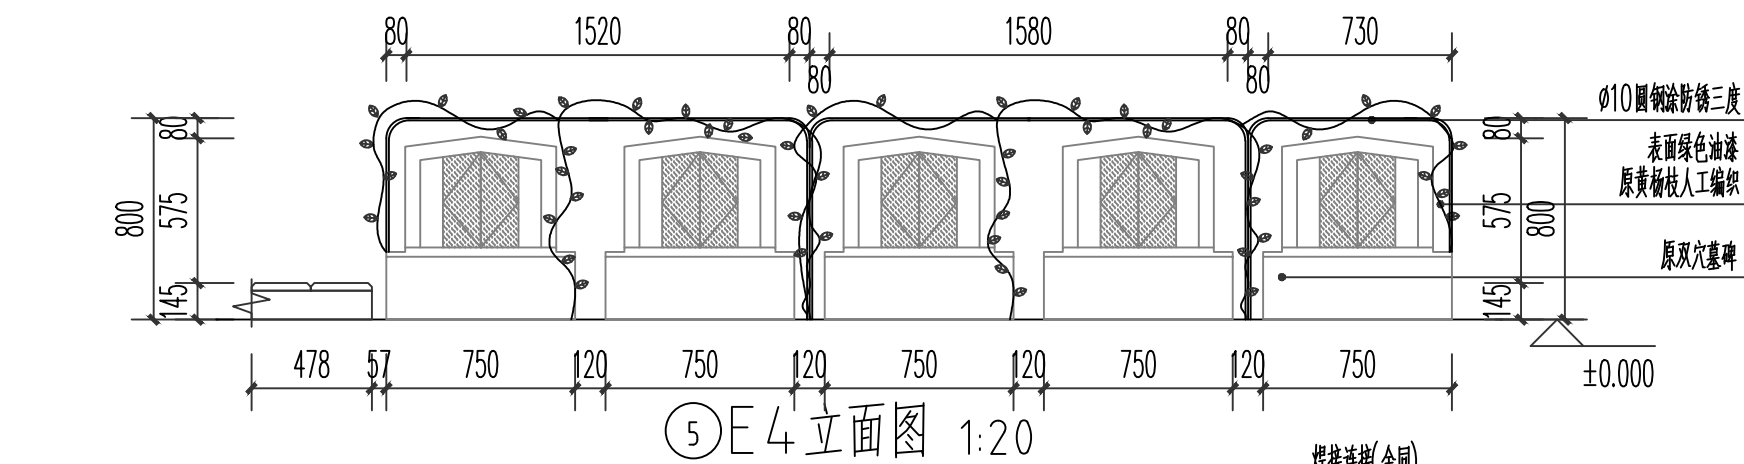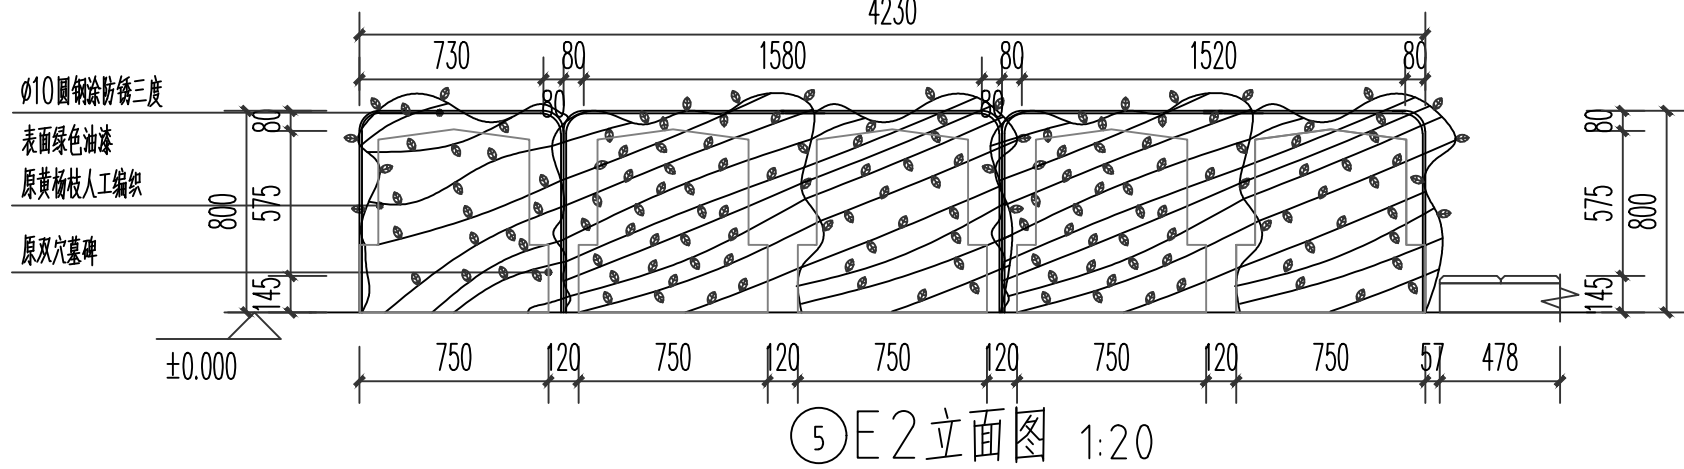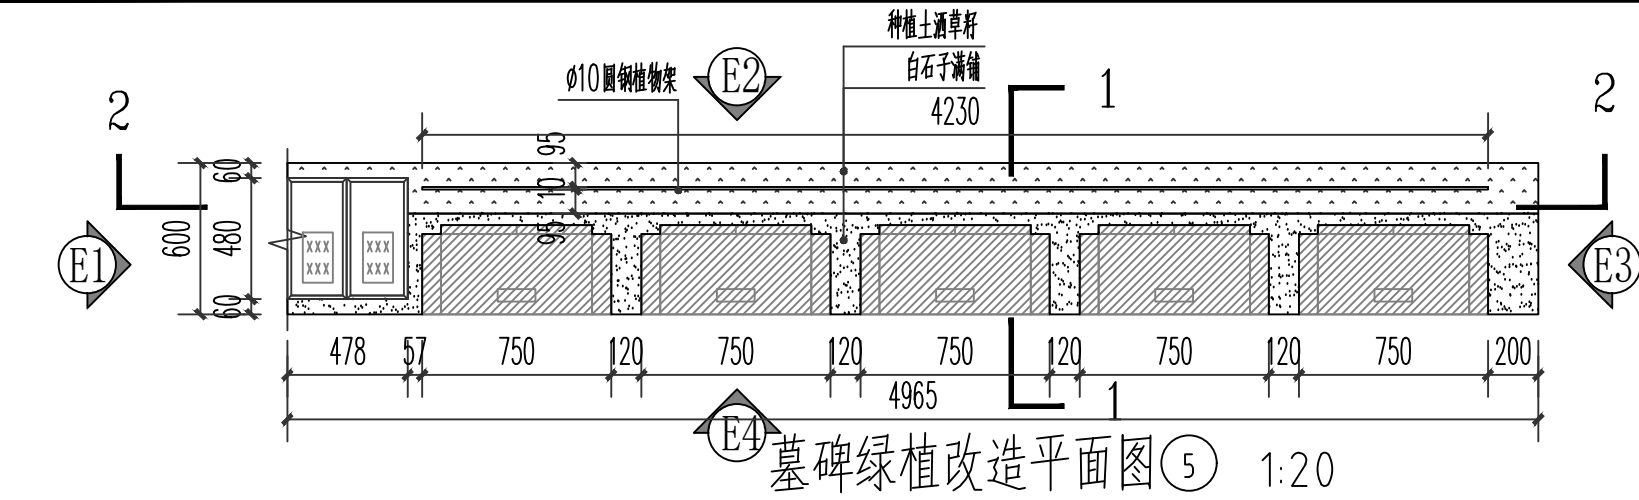


⑤ 2-2 剖面图 1:20

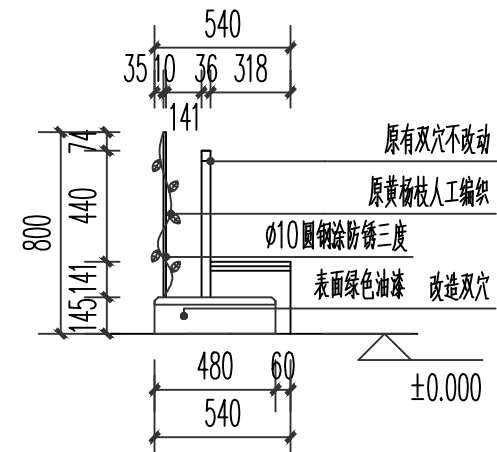

⑤ E1 立面图 1:20

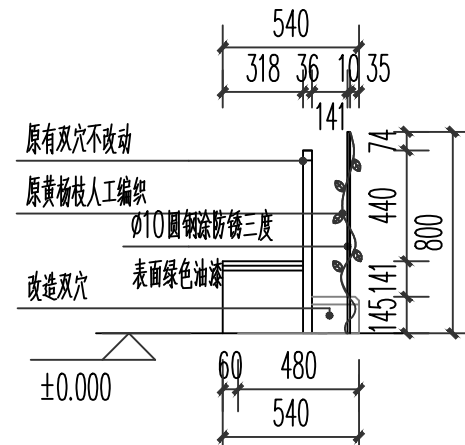

⑤ E3 立面图 1:20

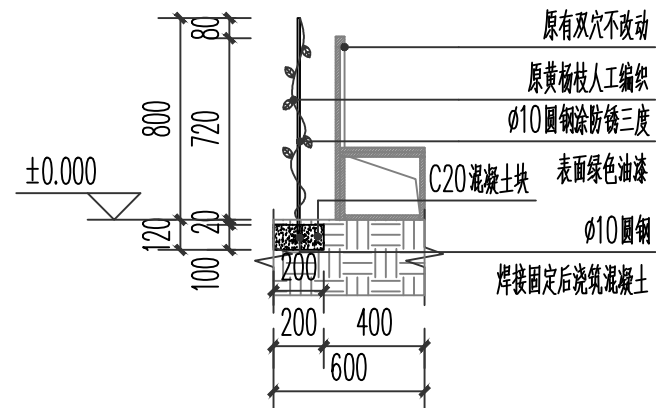

⑤ 1-1 剖面图 1:20

建设单位
Client
薛家镇天乐陵园

项目名称
Project Name
天乐陵园墓位改造设计

图纸名称
Sheet Title
墓碑绿植改造平面图5


工程编号
Project No.
SZ2026-06-12

图号
Sheet No.
建施-41


设计单位
Design Institute
素造(常州)建筑设计咨询有限公司
SUZAO ARCHITECTURAL DESIGN CONSULTING CO., LTD

职 责	姓 名	签 字
Responsibility	Name	Signature
项目负责人 Project Director		
专业负责人 Discipline Responsible		
设计人 Designed by		
校 对 人 Checked by		
审 核 人 Reviewed by		


阶 段 Stage	施工图 Discipline
比 例 Scale	见图 Date

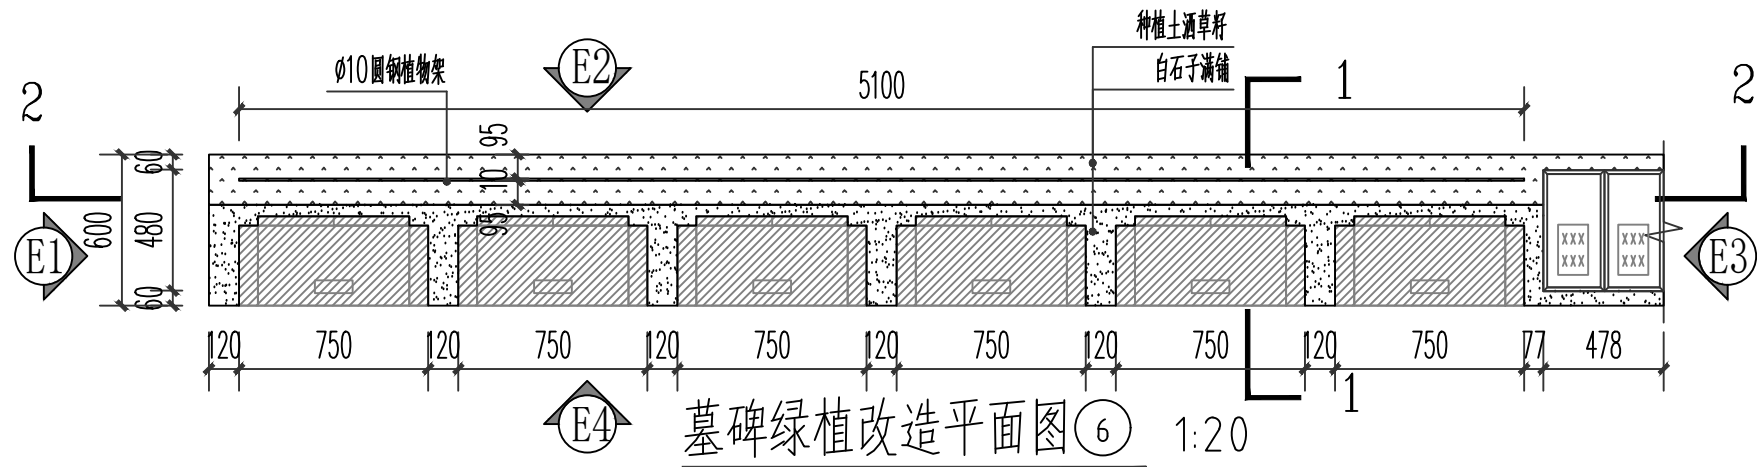


墓碑绿植改造平面图 ⑥ 1:20

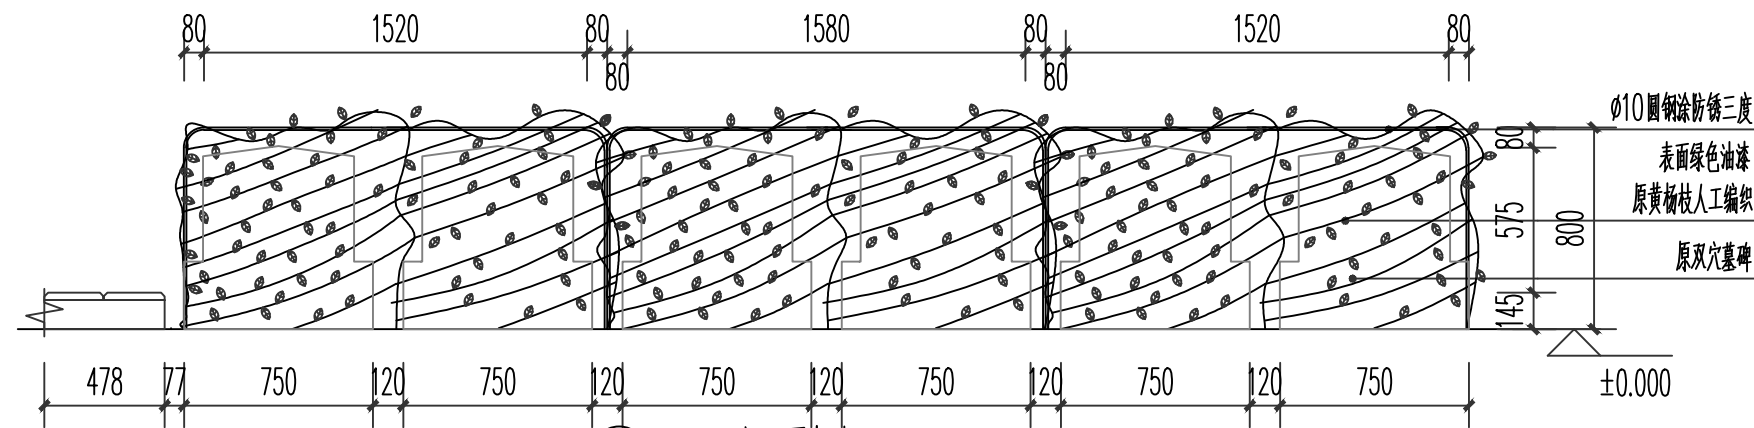


⑥ E 1 立面图 1:20

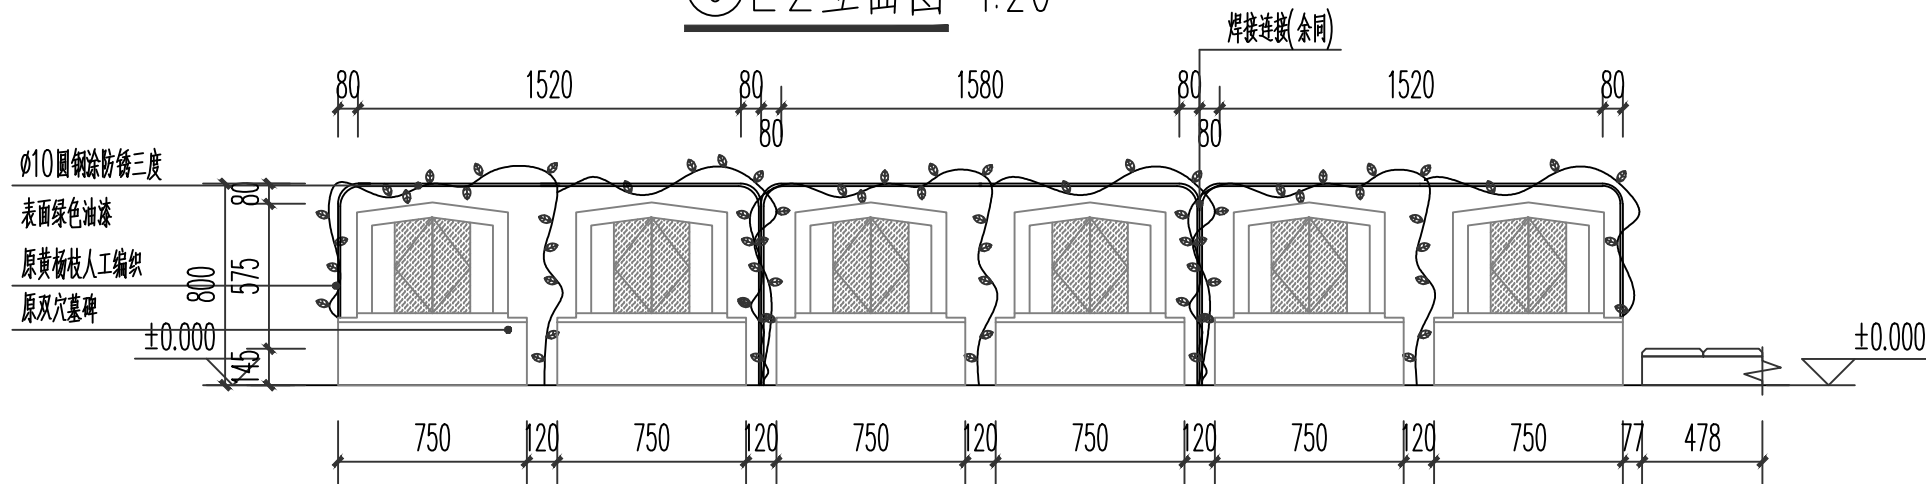


⑥ E 2 立面图 1:20

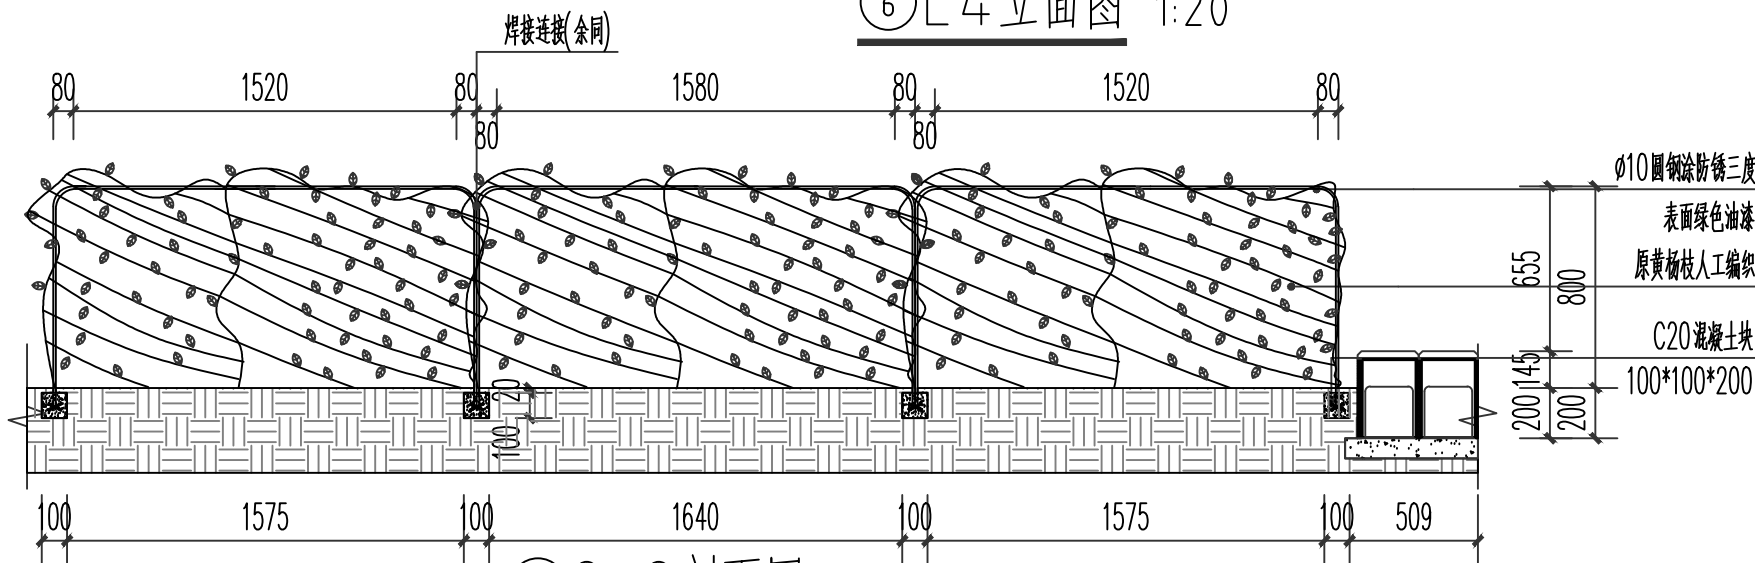


⑥ E 3 立面图 1:20

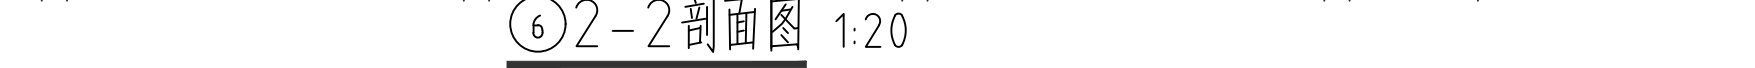


⑥ E 4 立面图 1:20

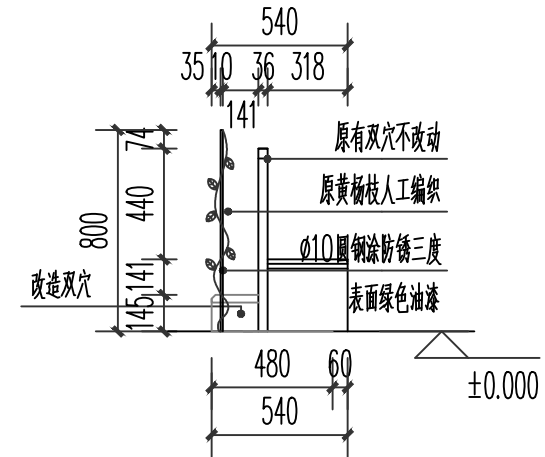

⑥ E 1 立面图 1:20

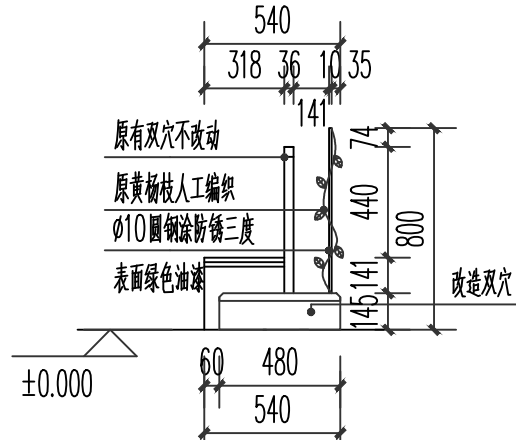

⑥ E 3 立面图 1:20

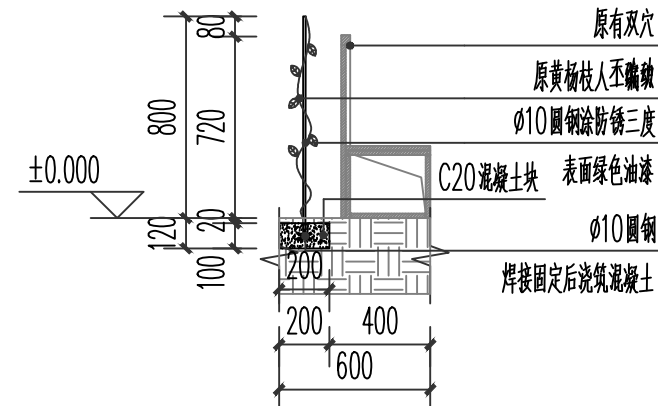

⑥ 1-1 剖面图 1:20

说明:
Description
本图未加盖出图专用章无效。本图未经当地施工图
审图部门审核不得用于施工。
Invalid Unless Stamped. This drawing shall not be used for construction
without approval of local construction drawing review department.

盖章区
Seal area

建设单位
Client
薛家镇天乐陵园

项目名称
Project Name
天乐陵园墓位改造设计

图纸名称
Sheet Title
墓碑绿植改造平面图6








工程编号
Project No.
SZ2026-06-12

图号
Sheet No.
建施-42

设计单位
Design Institute
素造(常州)建筑设计咨询有限公司
SUZAO ARCHITECTURAL DESIGN CONSULTING CO., LTD

职 责	姓 名	签 字
Responsibility	Name	Signature
项目负责人 Project Director		
专业负责人 Discipline Responsible		
设计人 Designed by		
校 对 人 Checked by		
审 核 人 Reviewed by		

阶段: 施工图
Stage
专业: 建筑
Discipline
比例: 见图
Scale
日期:
Date

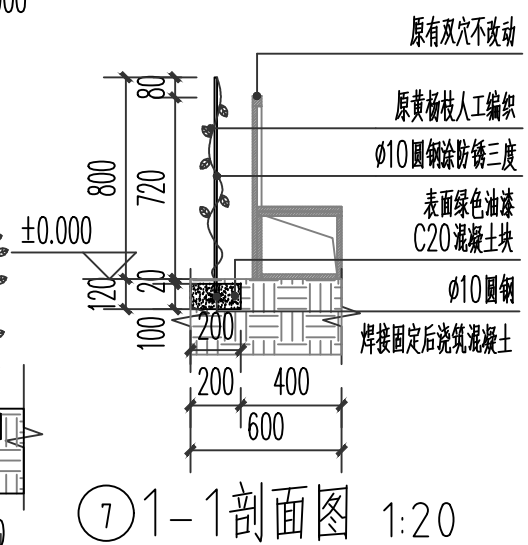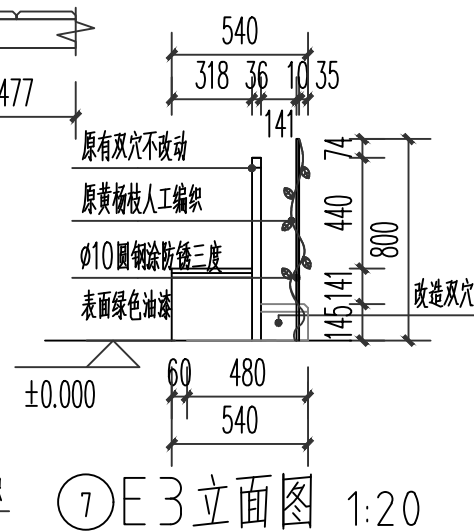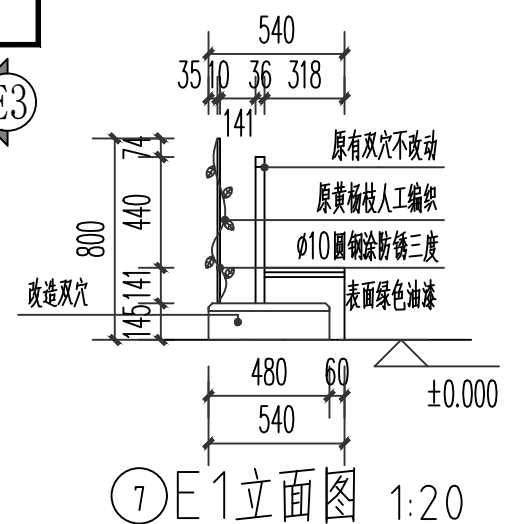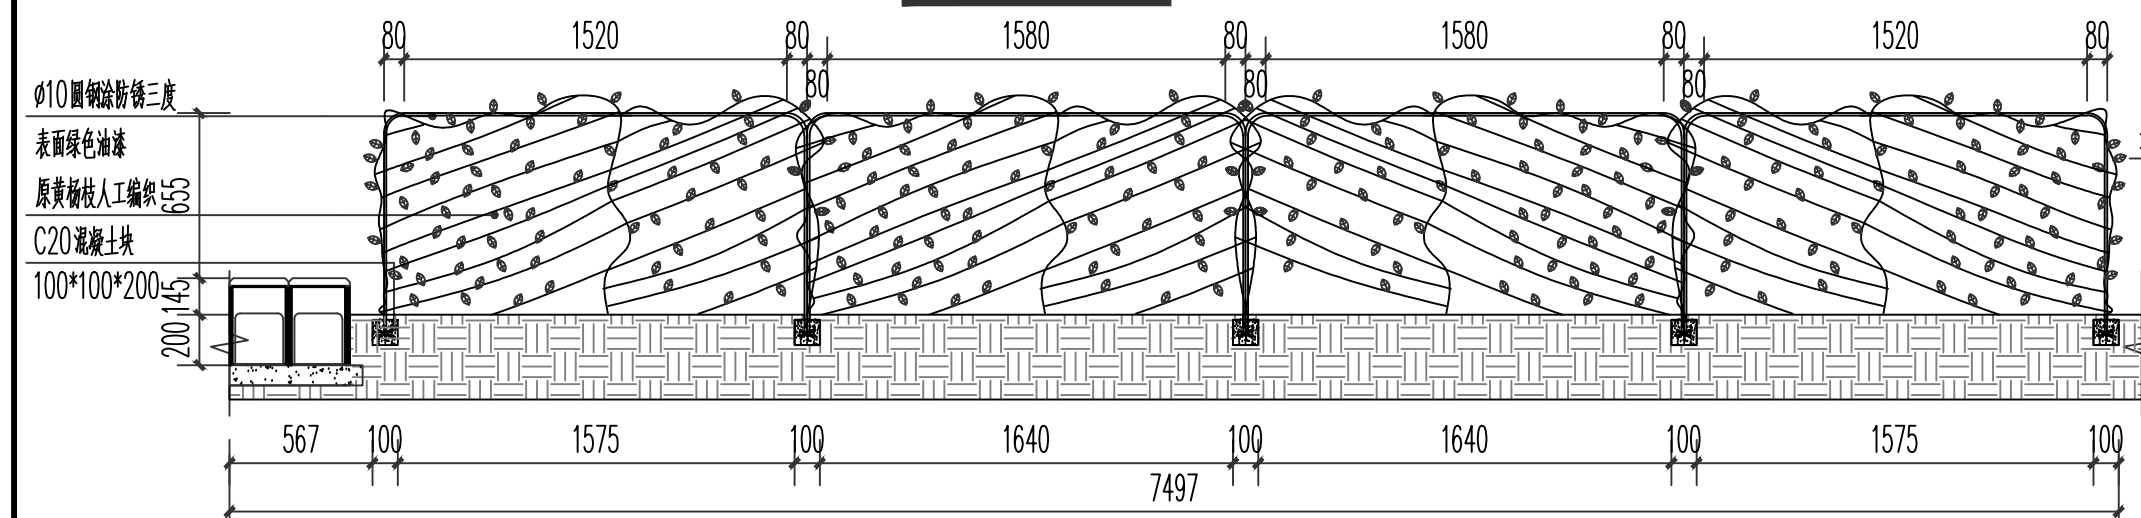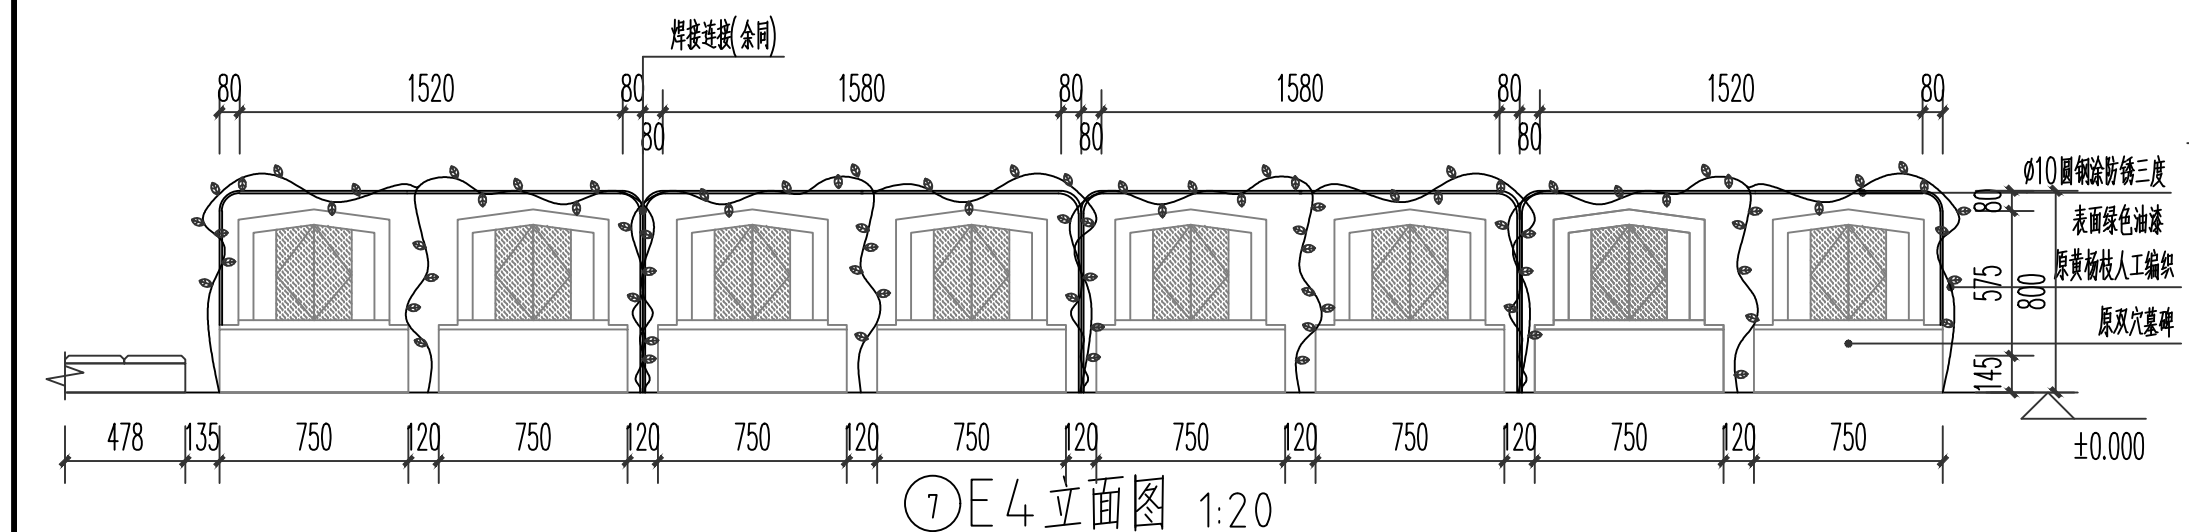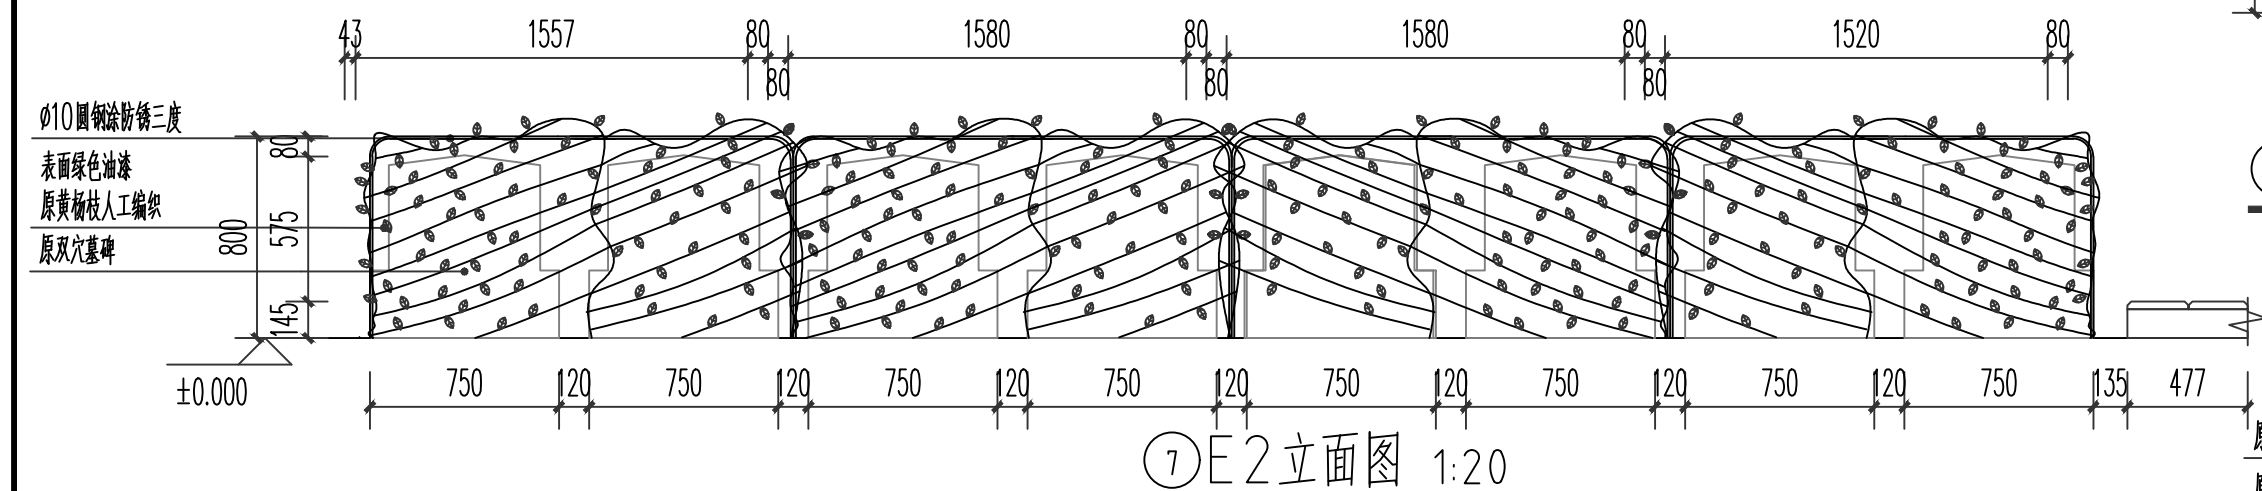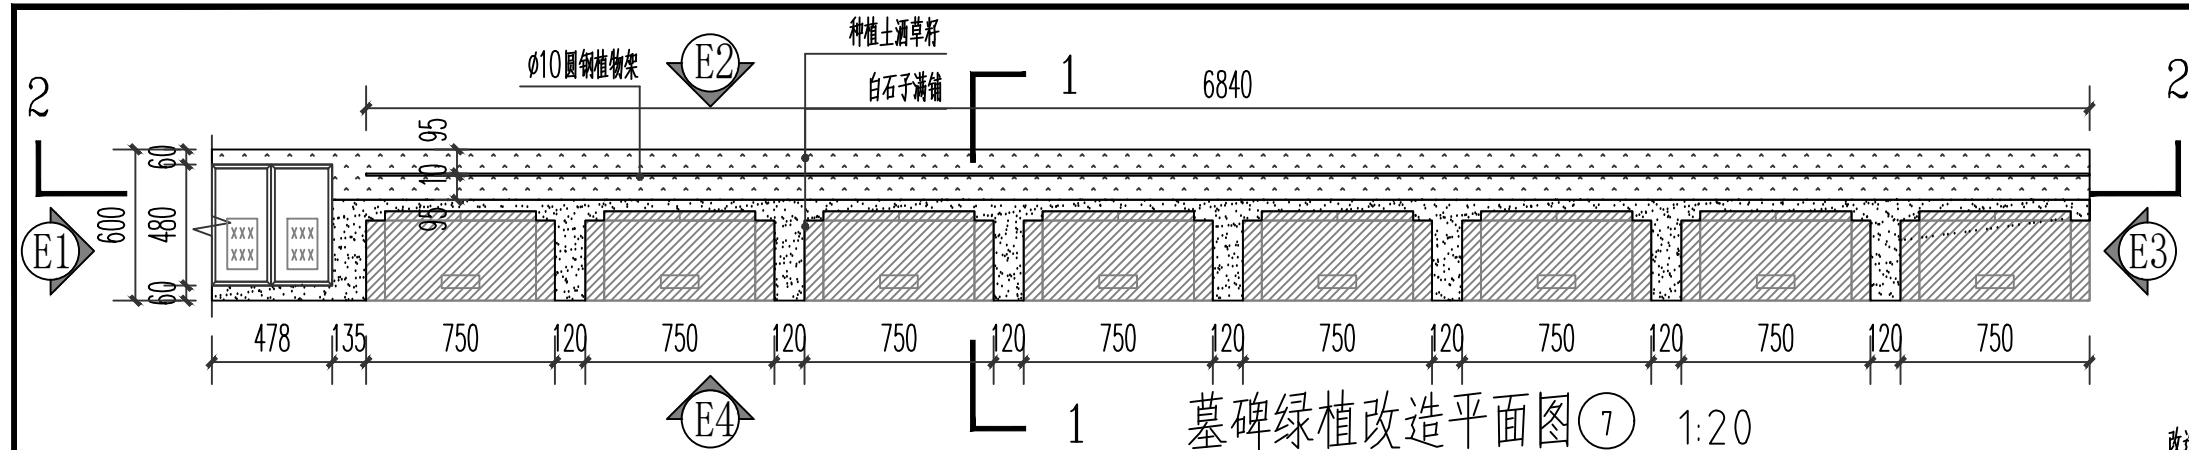

说明:
Description

本图未加盖出图专用章无效。本图未经当地施工图
审图部门审核不得用于施工。

盖章区
Seal area

建设单位
Client
薛家镇天乐陵园

项目名称 Project Name	天乐陵园墓位改造设计
----------------------	------------

墓碑绿植改造平面图7

工程编号 Project No.	SZ2026-06-12
---------------------	--------------

图 号
Sheet No. 建施-43








设计单位
Design Institute



素造(常州)建筑设计咨询有限公司
SUZAO ARCHITECTURAL DESIGN CONSULTING CO., LTD

职 责	姓 名	签 字
Responsibility	Name	Signature
项目 负责人 Project Director		
专业 负责人 Discipline Responsible		
设 计 人 Designed by		
校 对 人 Checked by		
审 核 人 Reviewed by		

阶 段: 施工图 Stage	专 业: Discipline
比 例: 见图 Ratio	日 期: Date

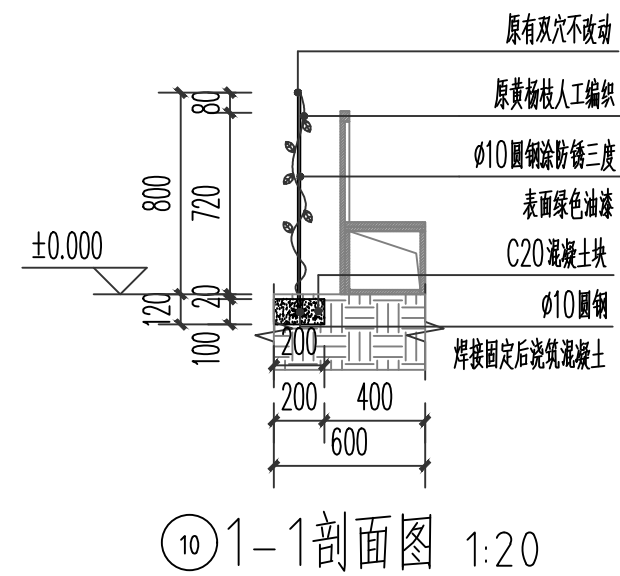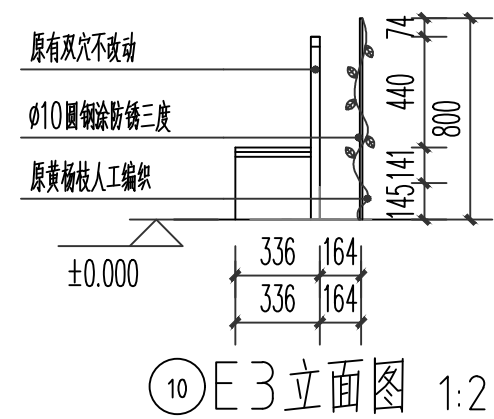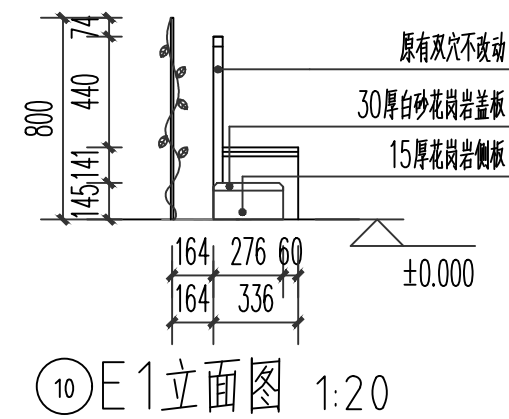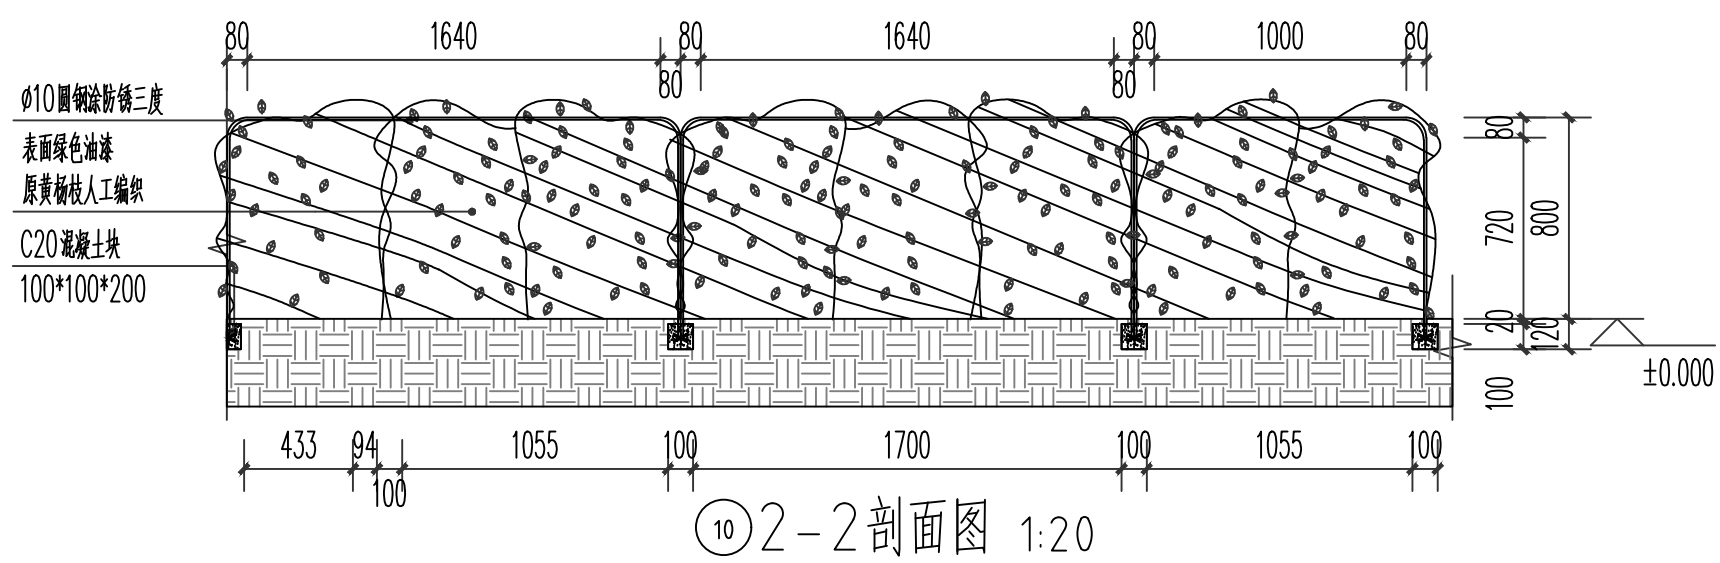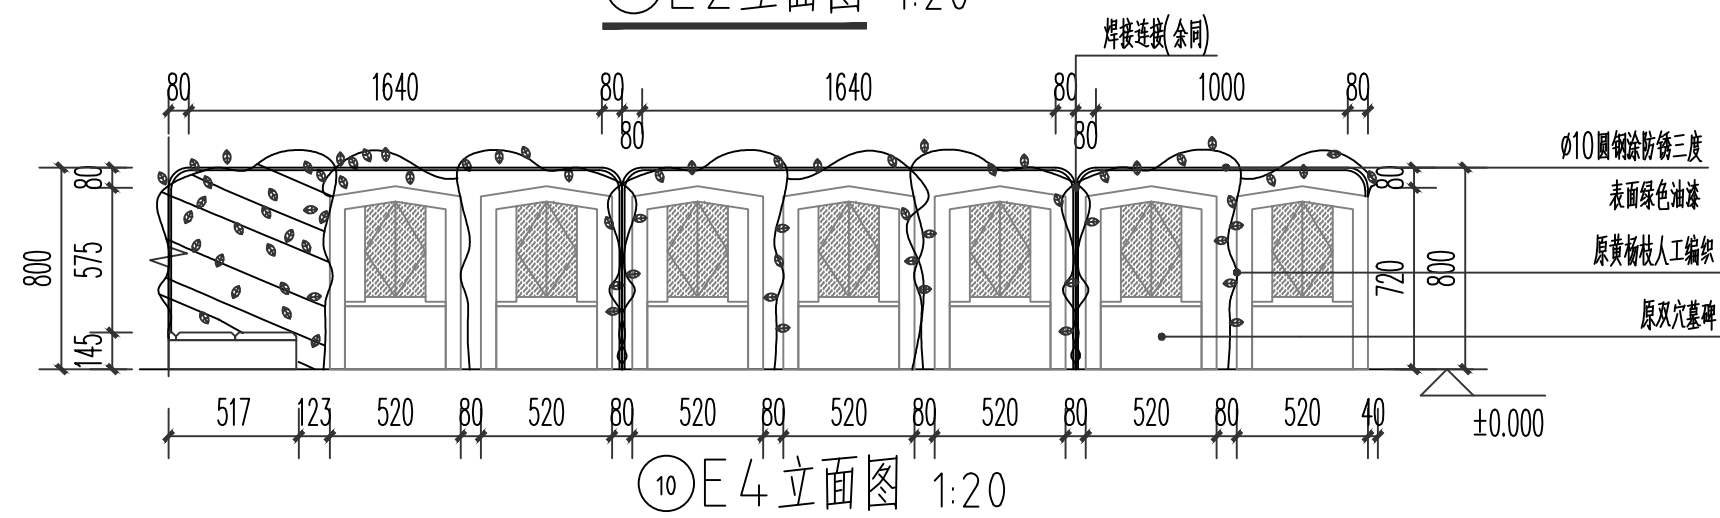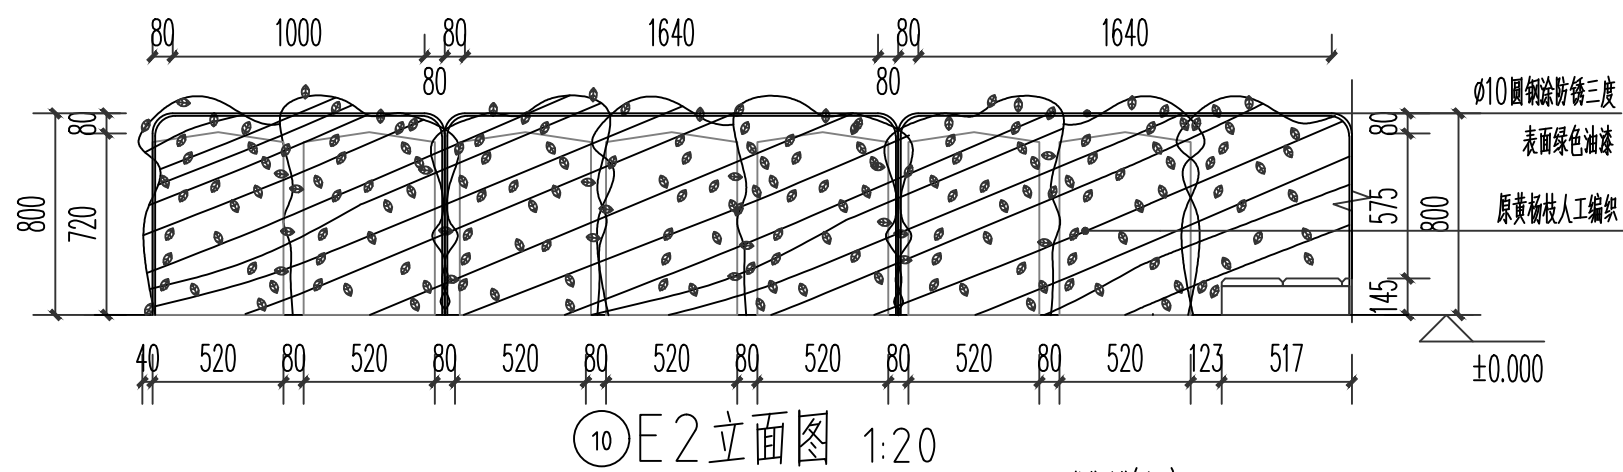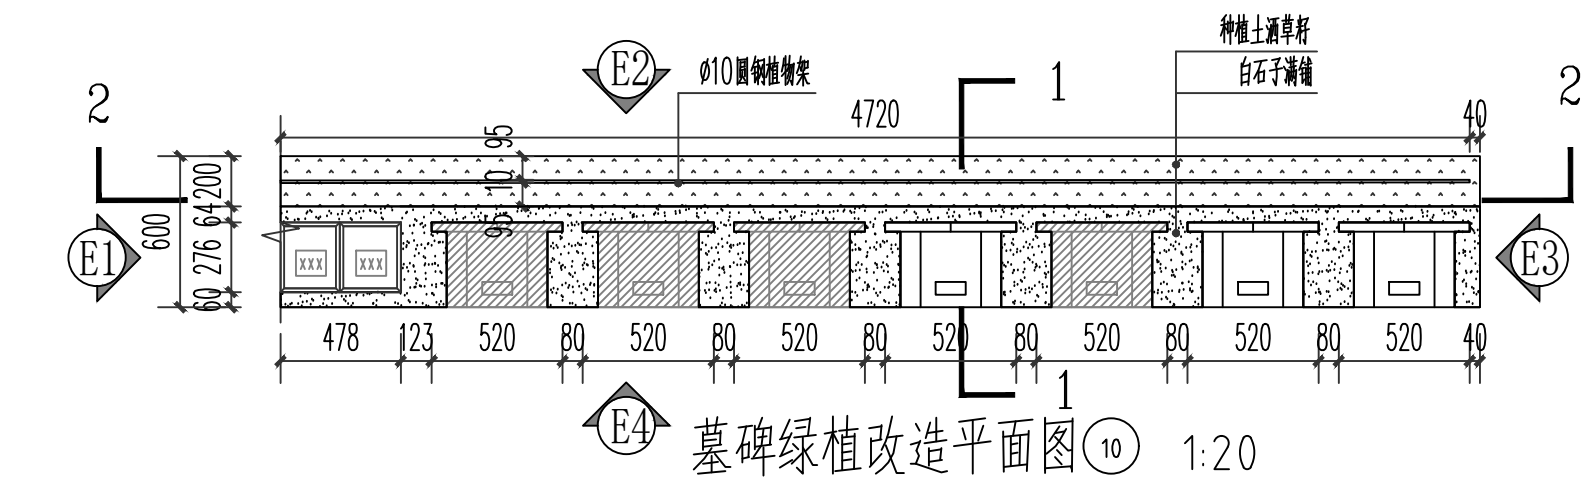

说明:
Description

本图未加盖出图专用章无效。本图未经当地施工图
审图部门审核不得用于施工。

盖章区
Seal area

建设单位
Client
薛家镇天乐陵园

项目名称
Project Name

墓碑绿植改造平面图10

工程编号 Project No.	SZ2026-06-12
---------------------	--------------


图 号
Sheet No. 建施-46设计单位
Design Institute

素造(常州)建築設計諮詢有限公司
SUZAO ARCHITECTURAL DESIGN CONSULTING CO., LTD


职 责	姓 名	签 字
Responsibility	Name	Signature
项目负责人 Project Director		
专业负责人 Discipline Responsible		
设 计 人 Designed by		
校 对 人 Checked by		
审 核 人 Reviewed by		

阶 段: 施工图 Stage	专 业: Discipline
比 例: 见图 Scale	日 期: Date


比 例: 见图 Scale	日 期: Date
------------------	--------------

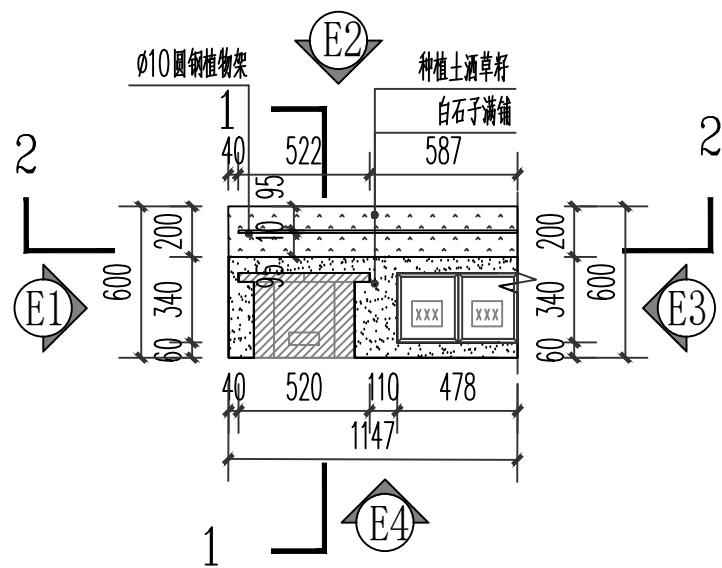


墓碑绿植改造平面图⑪ 1:20

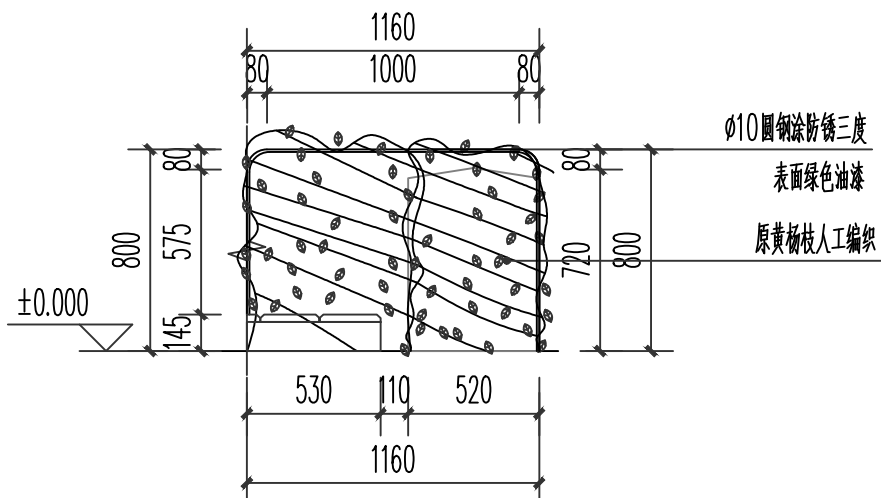


⑪ E 2 立面图 1:20

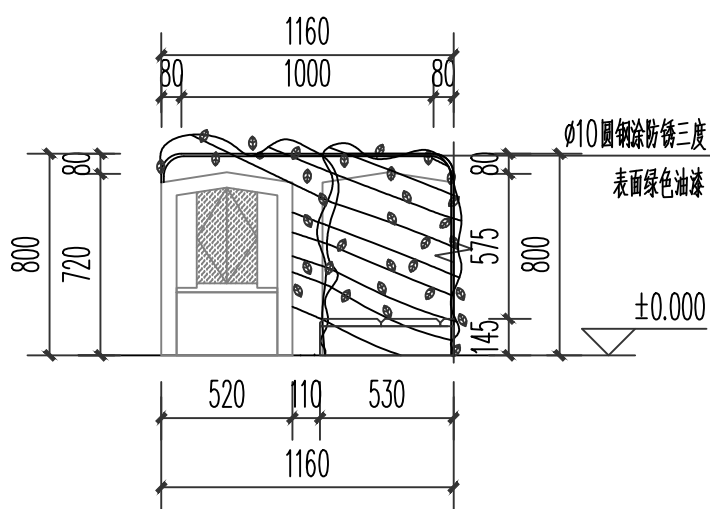


⑪ E 4 立面图 1:20

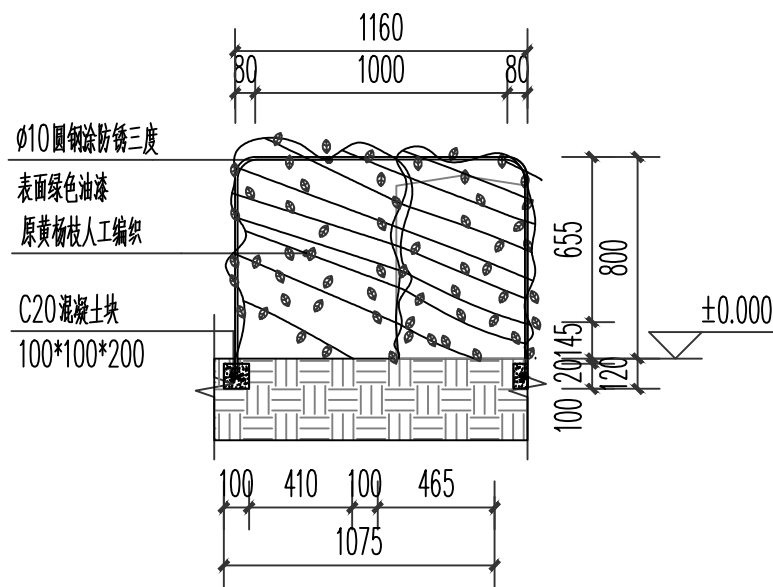


⑪ 2-2 剖面图 1:20

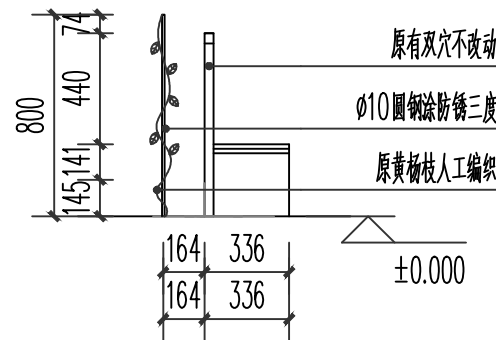

⑪ E 1 立面图 1:20

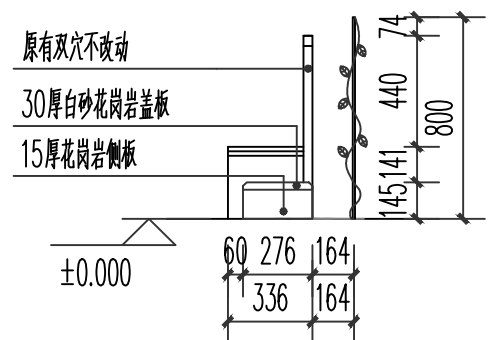

⑪ E 3 立面图 1:20

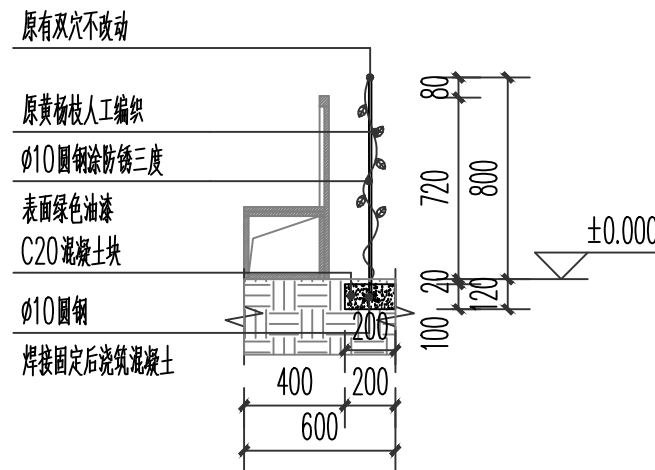

⑪ 1-1 剖面图 1:20

说明:

本图未加盖出图专用章无效。本图未经当地施工图审图部门审核不得用于施工。
Invalid Unless Stamped. This drawing shall not be used for construction without approval of local construction drawing review department.

盖章区
Seal area

建设单位
Client
薛家镇天乐陵园

项目名称
Project Name
天乐陵园墓位改造设计

图纸名称
Sheet Title
墓碑绿植改造平面图11


工程编号
Project No.
SZ2026-06-12

图号
Sheet No.
建施-47


设计单位
Design Institute
素造(常州)建筑设计咨询有限公司
SUZAO ARCHITECTURAL DESIGN CONSULTING CO.,LTD

职 责	姓 名	签 字
Responsibility	Name	Signature
项目 负责人		
Project Director		
专业 负责人		
Discipline Responsible		
设 计 人		
Designed by		
校 对 人		
Checked by		
审 核 人		
Reviewed by		


阶 段: 施工图	专 业:
Stage: Construction Drawing	Discipline:
比 例: 见图	日 期:
Scale: See Figure	Date:

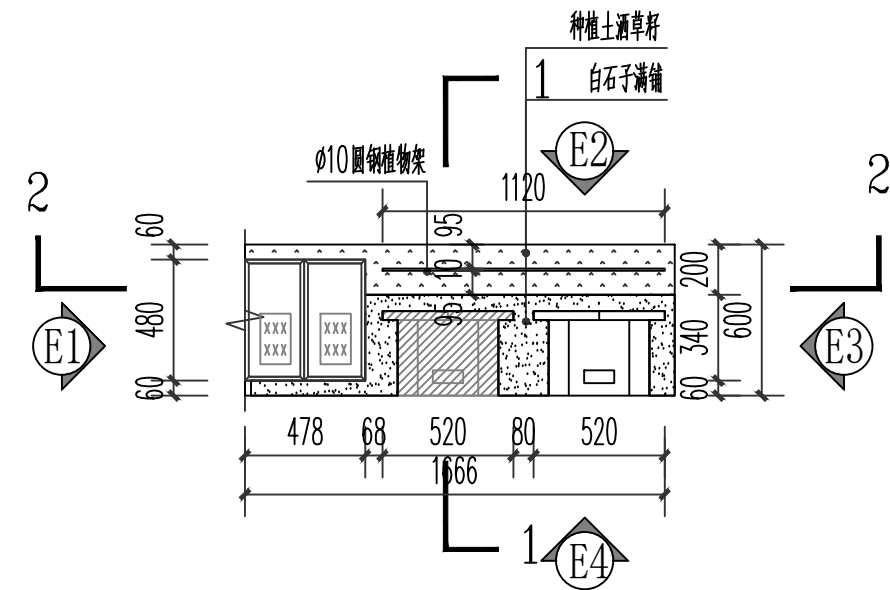


墓碑绿植改造平面图 12 1:20

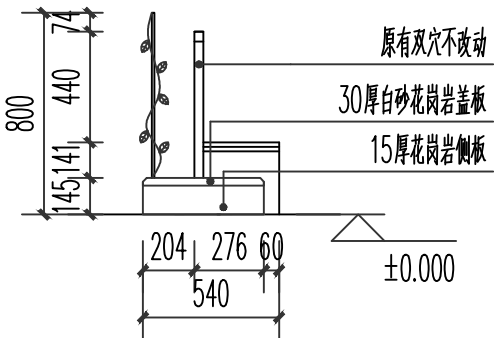


12 E 1 立面图 1:20

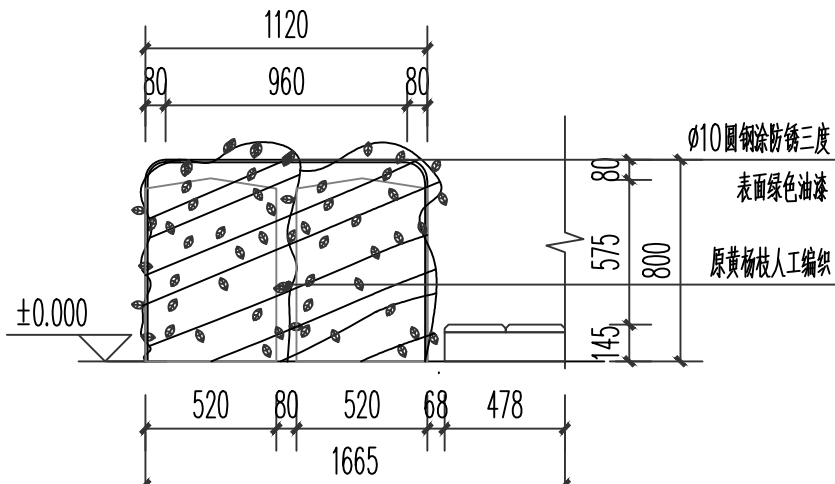


12 E 2 立面图 1:20

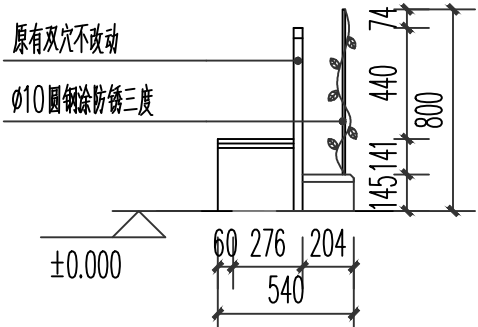


12 E 3 立面图 1:20

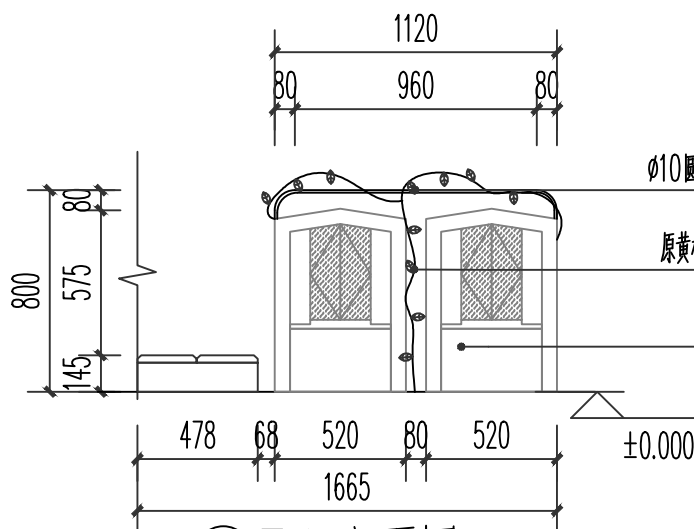

12 E 4 立面图 1:20

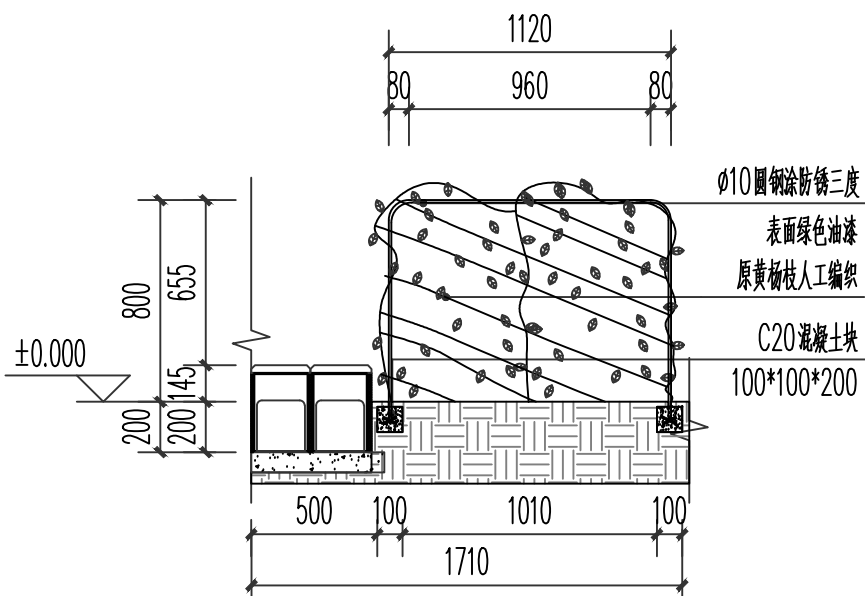

12 2-2 剖面图 1:20







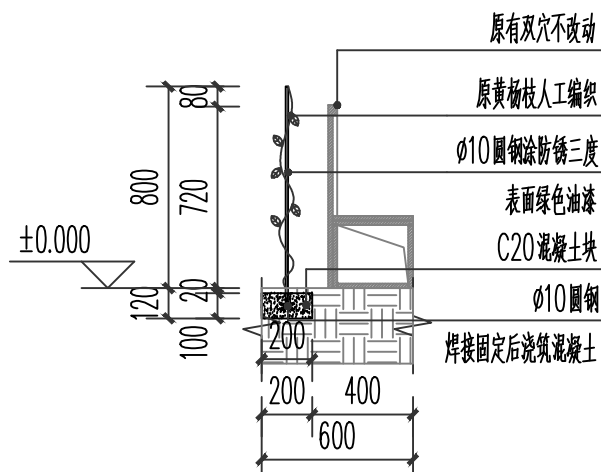


12 1-1 剖面图 1:20


说明: Description 本图未加盖出图专用章无效。本图未经当地施工图审图部门审核不得用于施工。 Invalid Unless Stamped. This drawing shall not be used for construction without approval of local construction drawing review department.		
盖章区 Seal area		
建设单位 Client 薛家镇天乐园		
项目名称 Project Name 天乐园墓位改造设计		
图纸名称 Sheet Title 墓碑绿植改造平面图12		
工程编号 Project No. SZ2026-06-12		
图 号 Sheet No. 建施-48		
设计单位 Design Institute 素造(常州)建筑设计咨询有限公司 SUZAO ARCHITECTURAL DESIGN CONSULTING CO.,LTD		
职 责 Responsibility	姓 名 Name	签 字 Signature
项目 负责人 Project Director		
专业 负责人 Discipline Responsible		
设 计 人 Designed by		
校 对 人 Checked by		
审 核 人 Reviewed by		
阶 段: 施工图 Stage	专 业: Discipline	
比 例: 见图 Scale	日 期: Date	

说明:
Description
本图未加盖出图专用章无效。本图未经当地施工图
审图部门审核不得用于施工。
Invalid Unless Stamped. This drawing shall not be used for construction
without approval of local construction drawing review department.


盖章区
Seal area

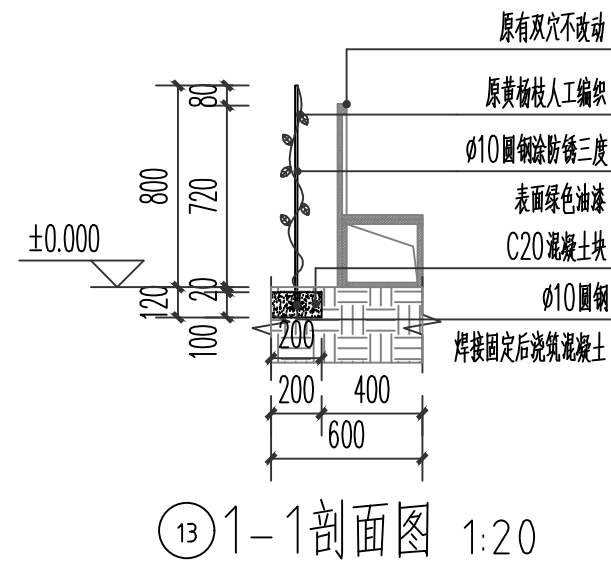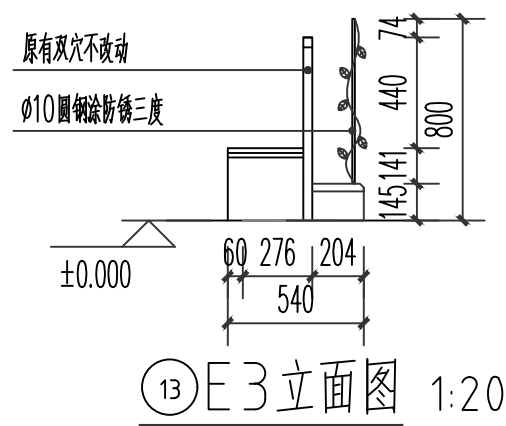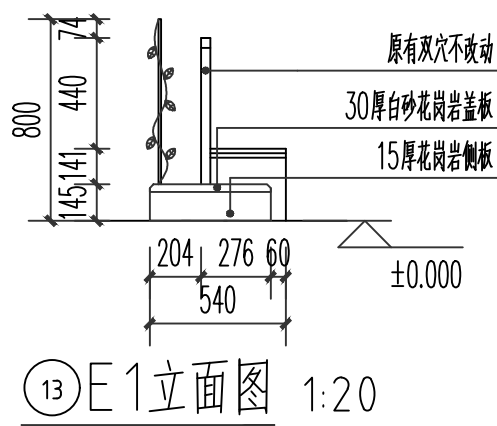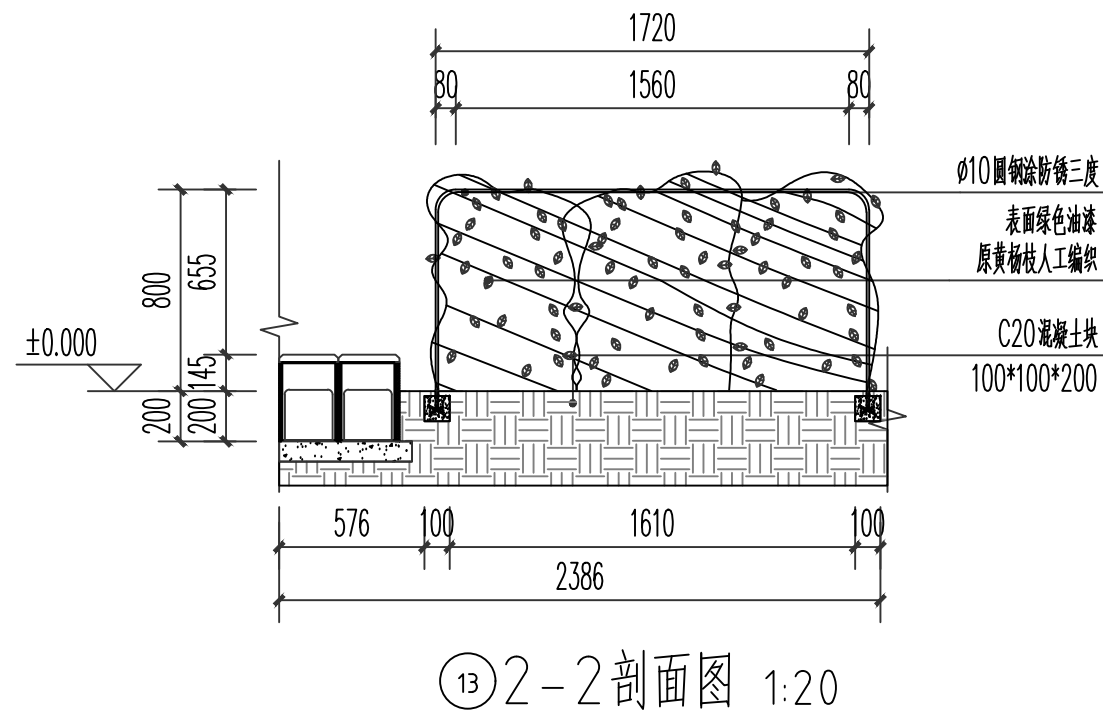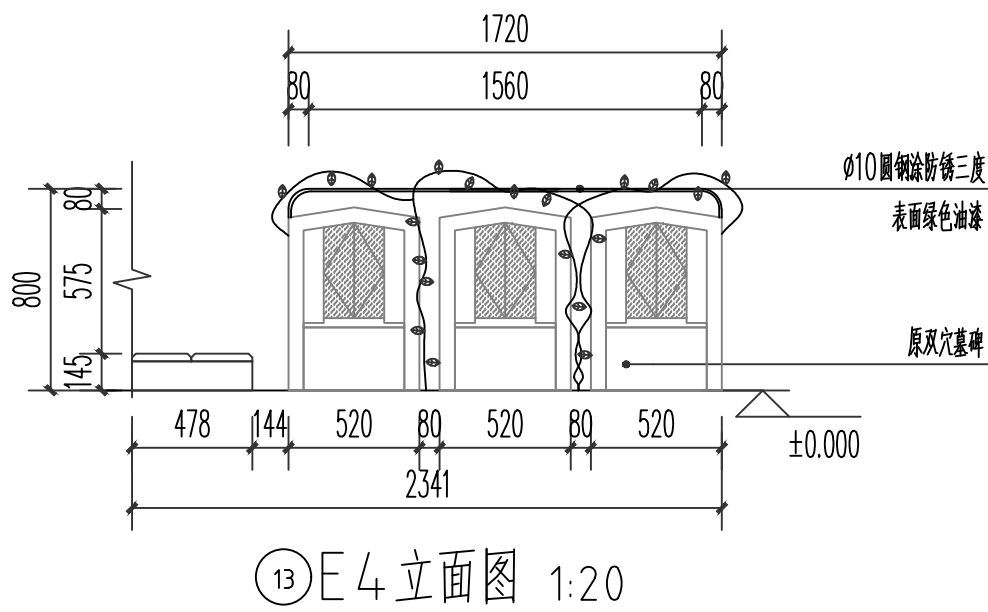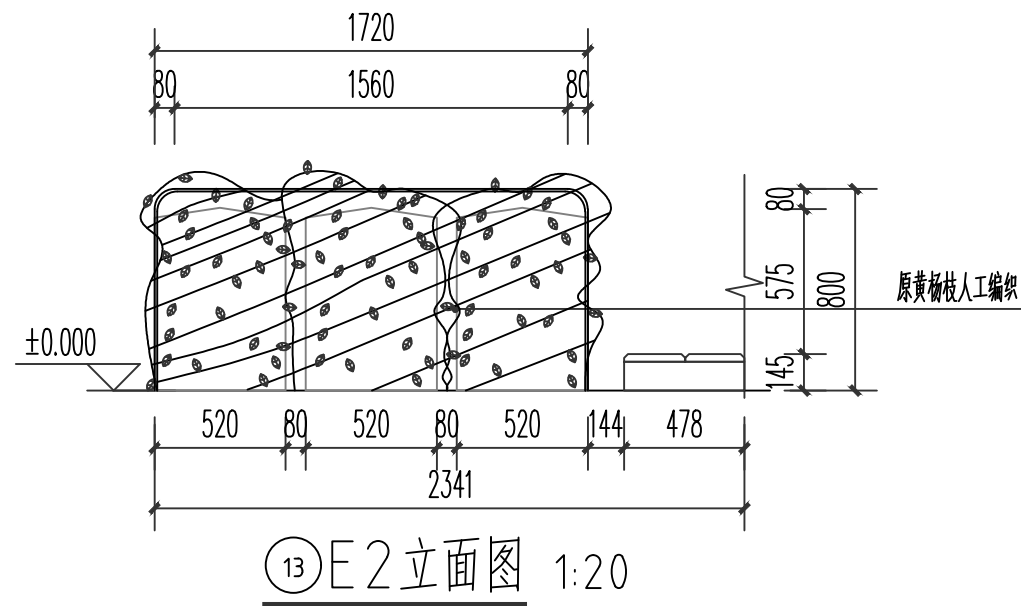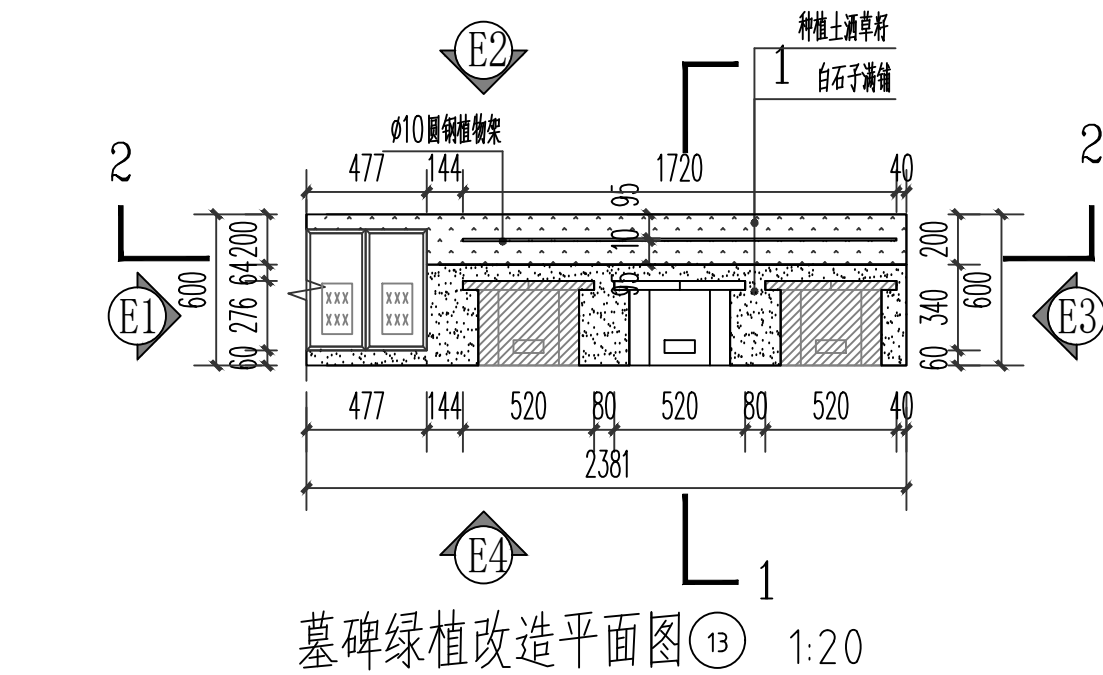

建设单位 Client	薛家镇天乐陵园	
项目名称 Project Name	天乐陵园墓位改造设计	
图纸名称 Sheet Title	墓碑绿植改造平面图13	
工程编号 Project No.	SZ2026-06-12	
图号 Sheet No.	建施-49	
设计单位 Design Institute	素造(常州)建筑设计咨询有限公司 SUZAO ARCHITECTURAL DESIGN CONSULTING CO., LTD	
职 责 Responsibility	姓 名 Name	签 字 Signature
项目 负责人 Project Director		
专业 负责人 Discipline Responsible		
设 计 人 Designed by		
校 对 人 Checked by		
审 核 人 Reviewed by		
阶 段: 施工图 Stage	专 业: Discipline	
比 例: 见图 Scale	日 期: Date	

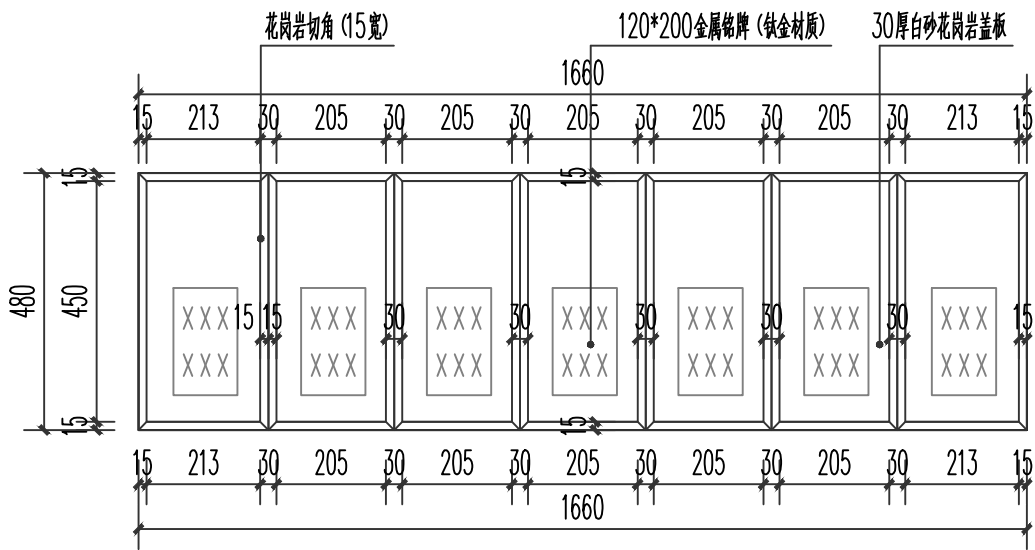


双穴平面图 1:10
盖板关闭

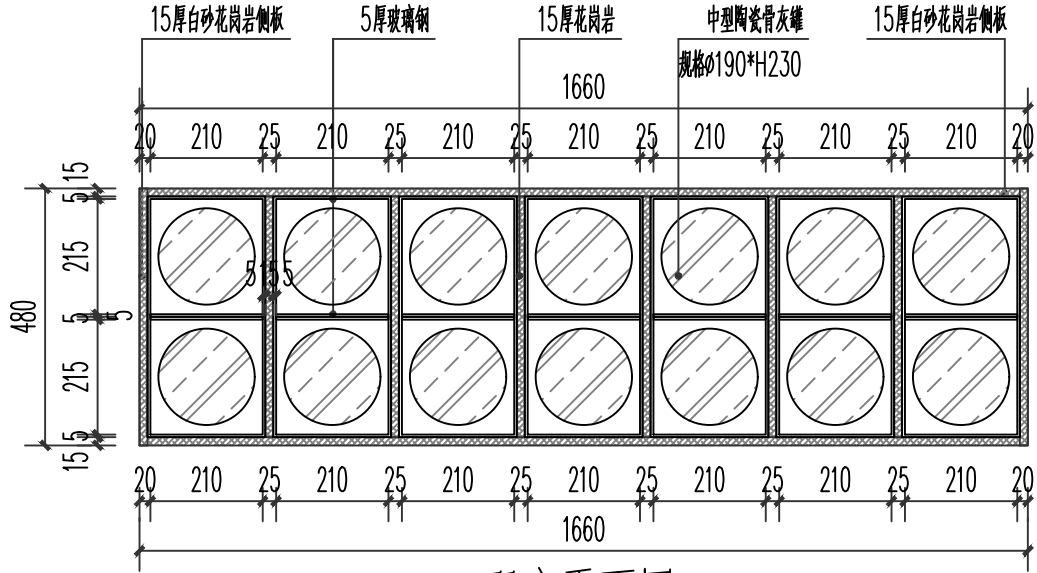

双穴平面图 1:10
盖板打开

注：双穴骨灰罐放入后，采用玻璃钢盖板进行封闭

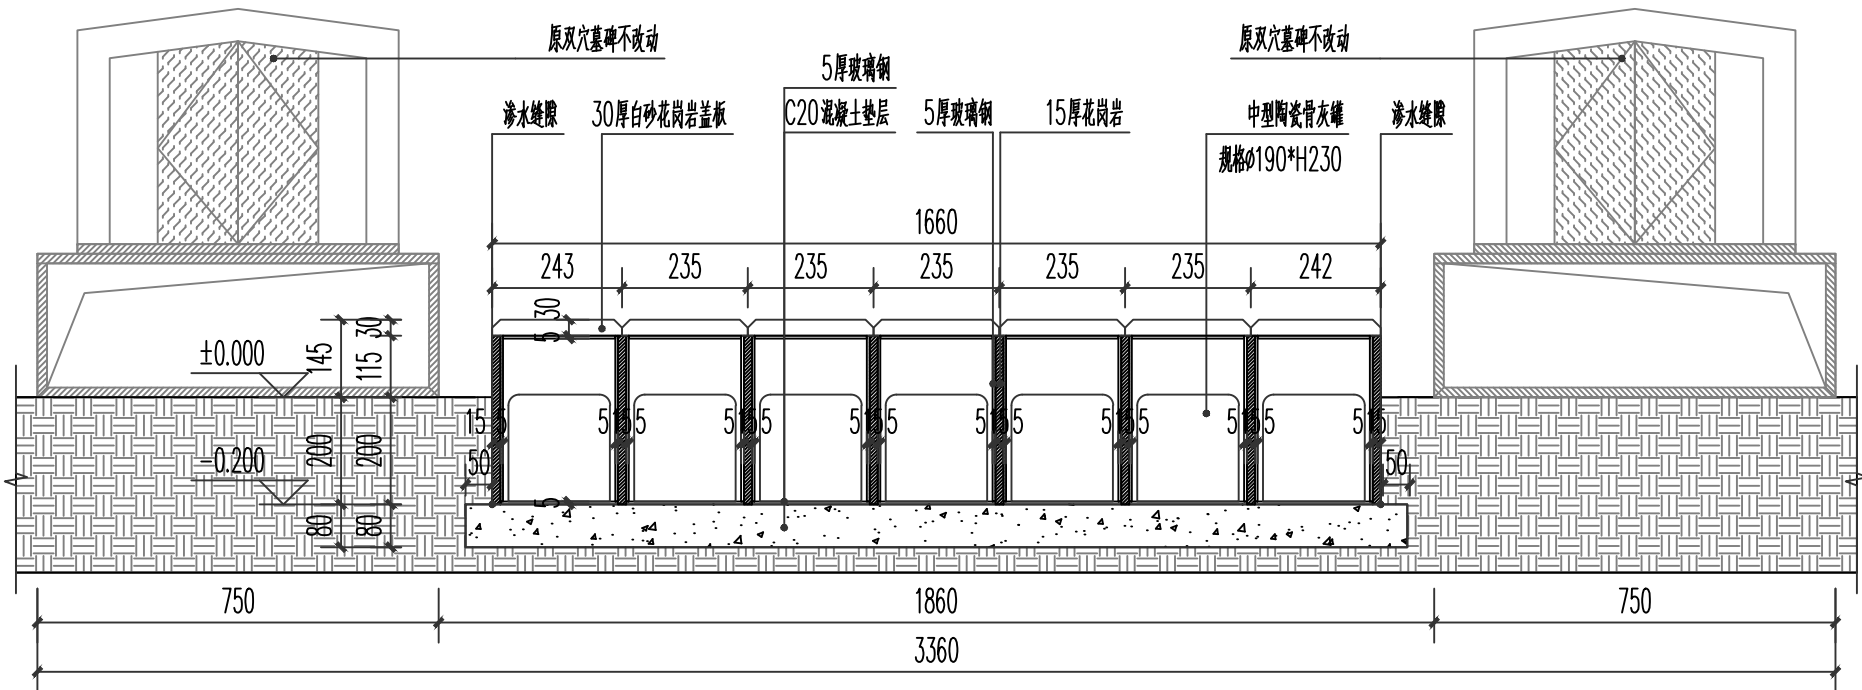

1-1剖面图 1:10

说明:
Description

本图未加盖出图专用章无效。本图未经当地施工图
审图部门审核不得用于施工。
Invalid unless stamped. This drawing shall not be used for construction
without approval of local construction drawing review department.

盖章区
Seal area

建设单位
Client

薛家镇天乐陵园

项目名称
Project Name

天乐陵园墓位改造设计

图纸名称
Sheet Title

双穴改造平面图

工程编号
Project No.

SZ2026-06-12

图号
Sheet No.

建施-50

设计单位
Design Institute

素造(常州)建筑设计咨询有限公司
SUZAO ARCHITECTURAL DESIGN CONSULTING CO.,LTD

职 责
Responsibility

姓 名
Name

签 字
Signature

项目 负责人
Project Director

专业 负责人
Discipline Responsible

设 计 人
Designed by

校 对 人
Checked by


审 核 人
Reviewed by

阶 段： 施工图
Stage Discipline


专 业：
Discipline

比 例： 见图
Scale Date


日 期：
Date

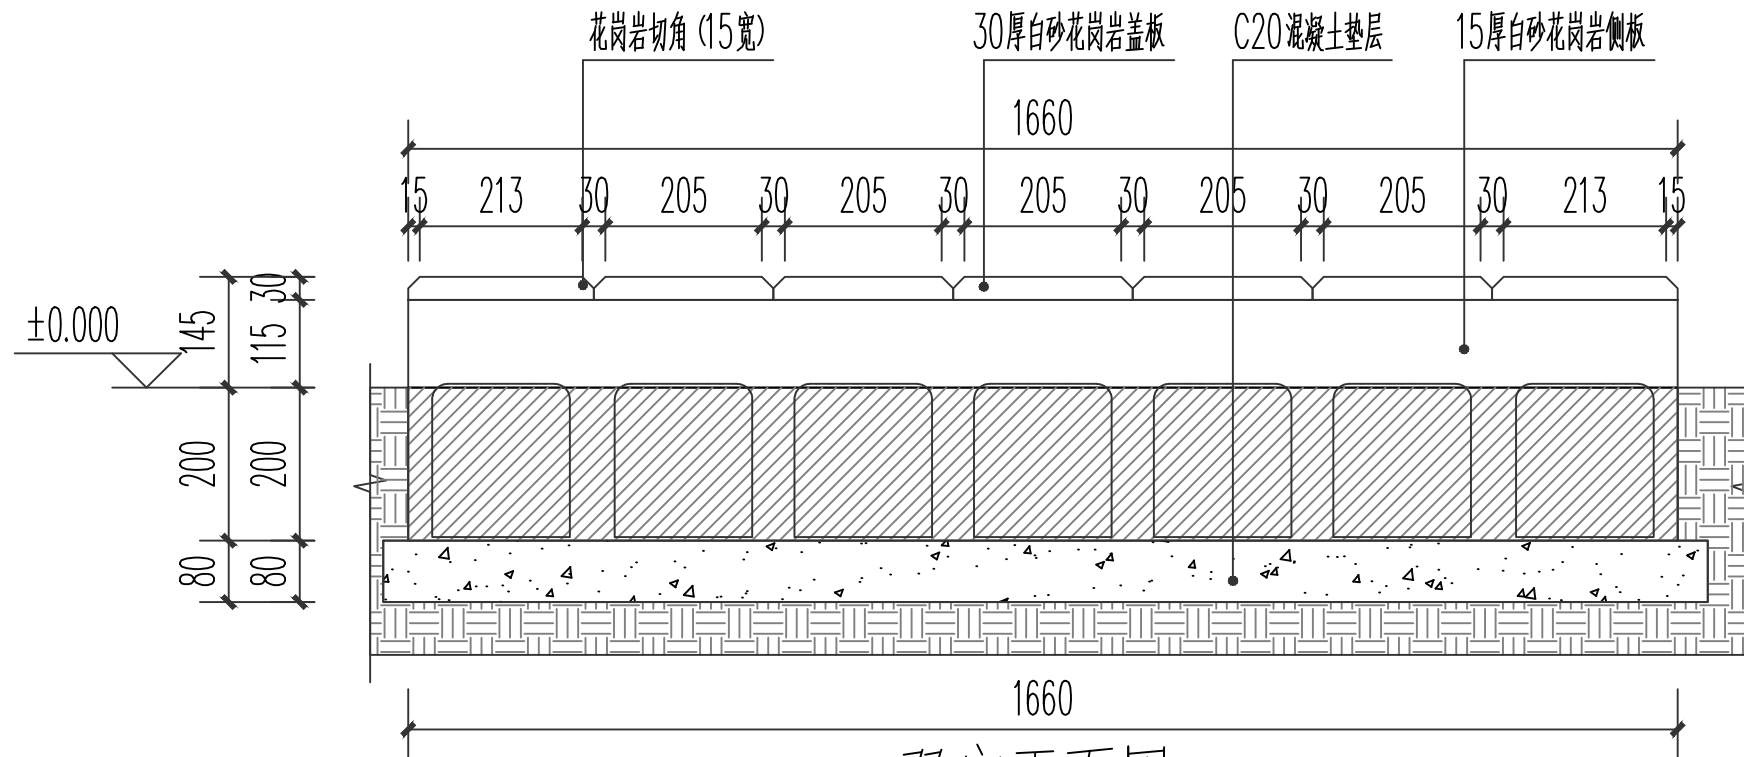

双穴正面图 1:10

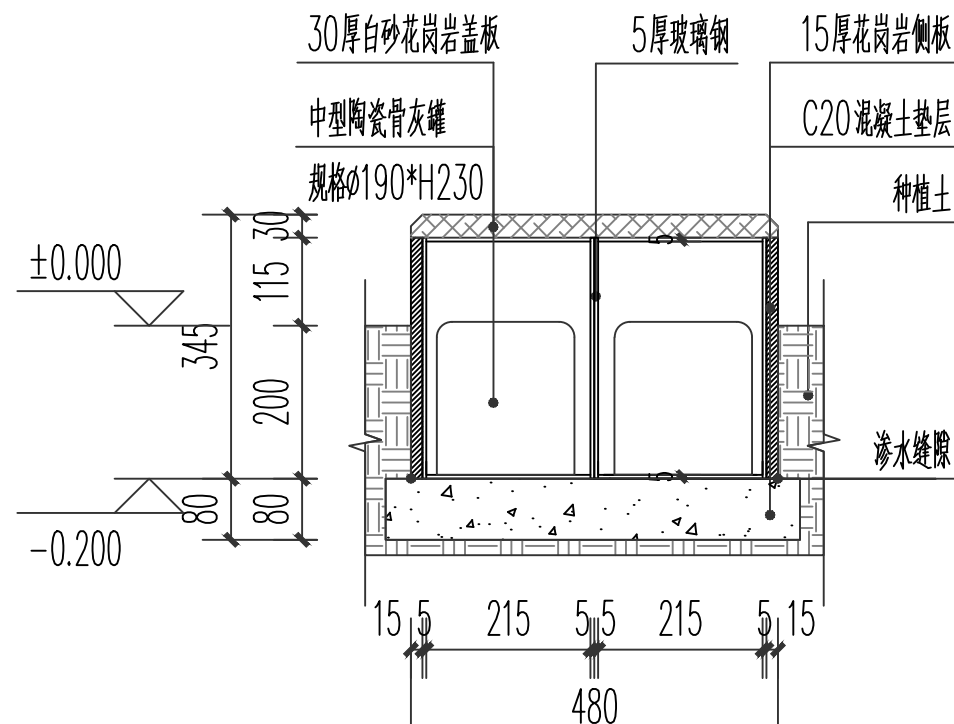

2-2剖面图 1:10

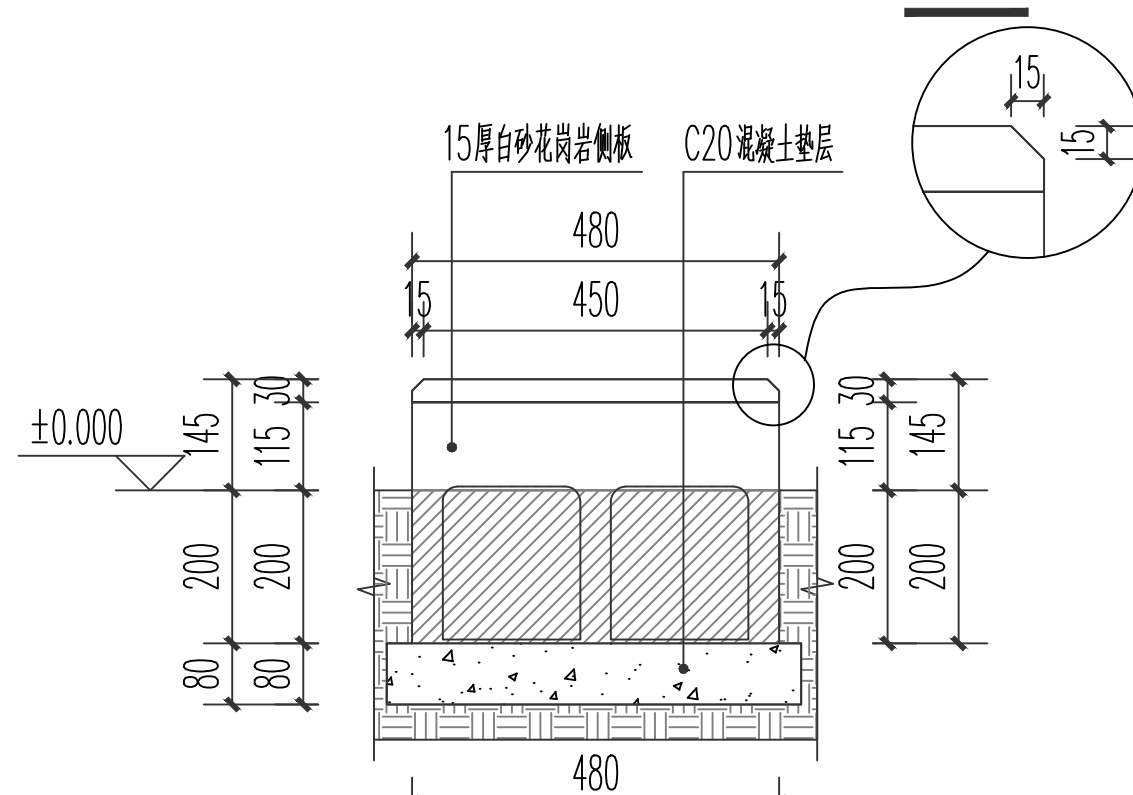

双穴侧面图 1:10

说明:
Description
本图未加盖出图专用章无效。本图未经当地施工图
审图部门审核不得用于施工。
Invalid unless stamped. This drawing shall not be used for construction
without approval of local construction drawing review department.

盖章区
Seal area

建设单位
Client
薛家镇天乐陵园

项目名称
Project Name
天乐陵园墓位改造设计

图纸名称
Sheet Title
双穴正面图及侧面图



工程编号
Project No.
SZ2026-06-12

图号
Sheet No.
建施-51


设计单位
Design Institute
素造(常州)建筑设计咨询有限公司
SUZAO ARCHITECTURAL DESIGN CONSULTING CO., LTD

职 责 Responsibility	姓 名 Name	签 字 Signature
项目负责 人 Project Director		
专业负责 人 Discipline Responsible		
设 计 人 Designed by		
校 对 人 Checked by		
审 核 人 Reviewed by		


阶 段: 施工图 Stage	专 业: Discipline
比 例: 见图 Scale	日 期: Date

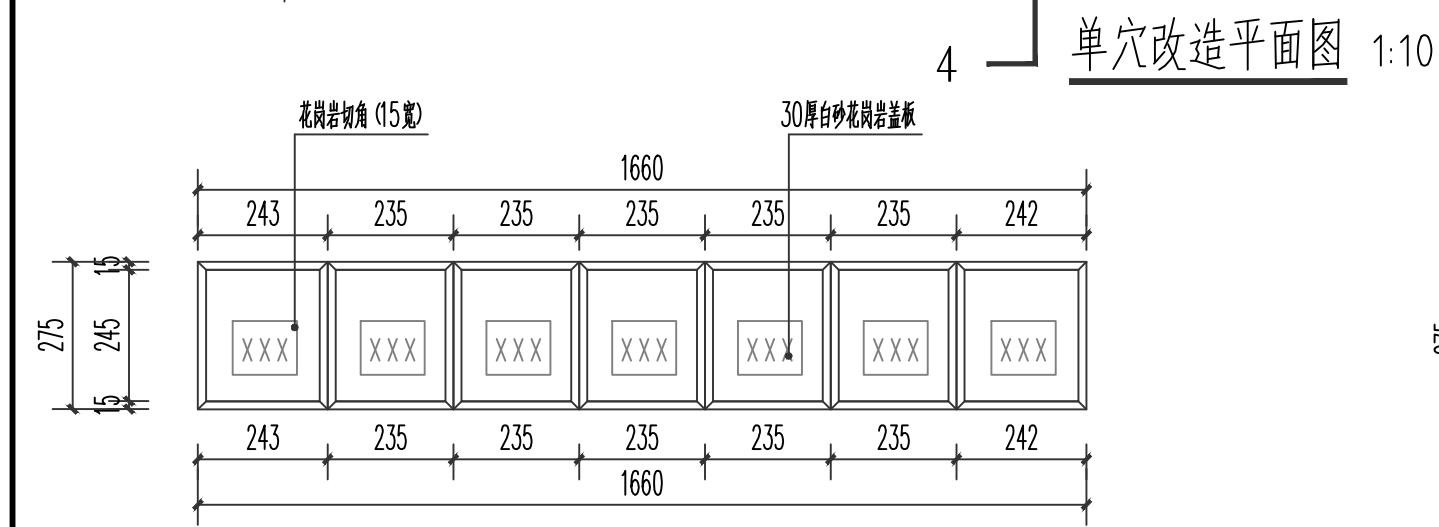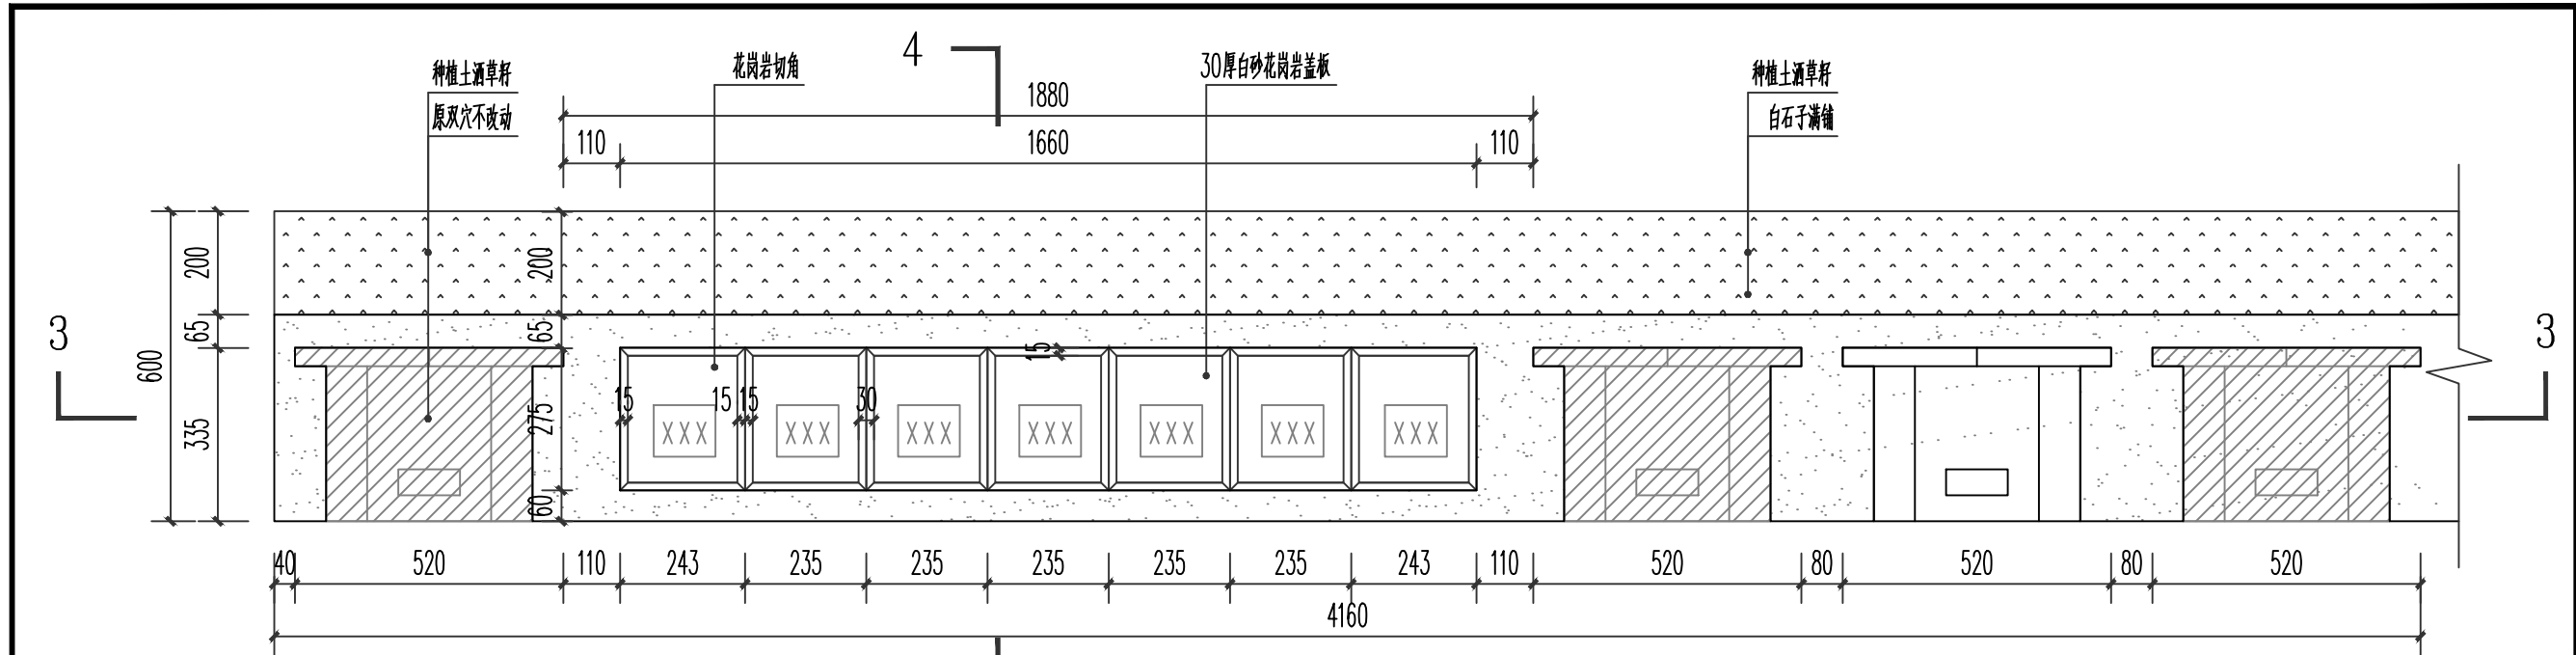

单穴平面图 1:10
盖板关闭

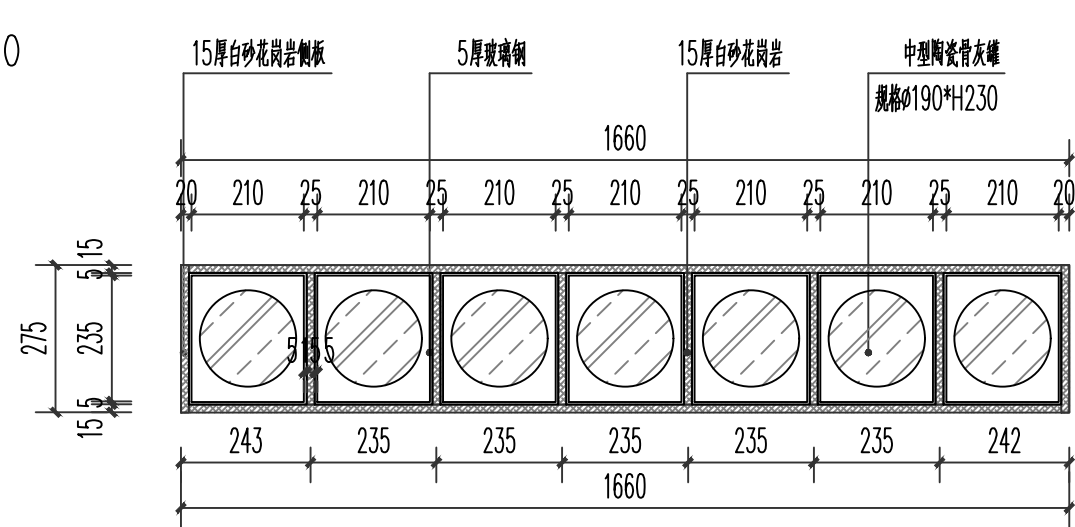


单穴平面图 1:10
盖板打开

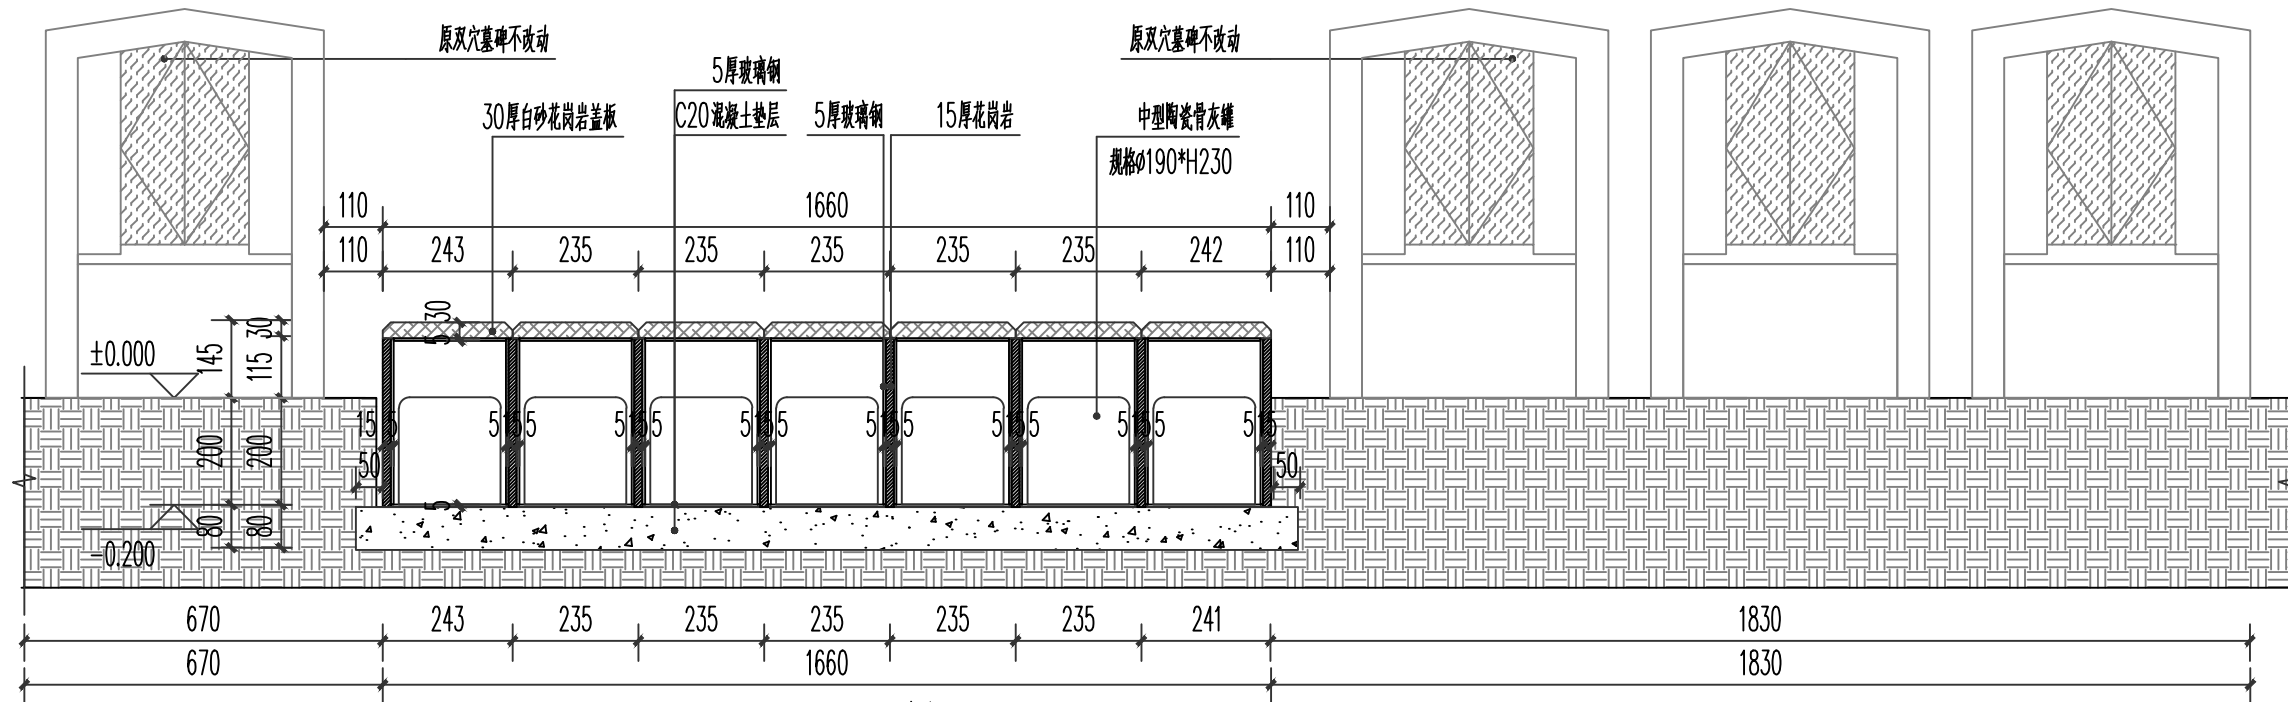


3-3剖面图 1:10


说明: Description 本图未加盖出图专用章无效。本图未经当地施工图 审图部门审核不得用于施工。 Invalid unless stamped. This drawing shall not be used for construction without approval of local construction drawing review department.		
盖章区 Seal area		
建设单位 Client 薛家镇天乐陵园		
项目名称 Project Name 天乐陵园墓位改造设计		
图纸名称 Sheet Title 单穴改造平面图		
工程编号 Project No. SZ2026-06-12		
图 号 Sheet No. 建施-52		
设计单位 Design Institute 素造(常州)建筑设计咨询有限公司 SUZAO ARCHITECTURAL DESIGN CONSULTING CO., LTD		
职 责 Responsibility	姓 名 Name	签 字 Signature
项目 负责人 Project Director		
专业 负责人 Discipline Responsible		
设 计 人 Designed by		
校 对 人 Checked by		
审 核 人 Reviewed by		
阶 段: 施工图 Stage	专 业: Discipline	
比 例: 见图 Scale	日 期: Date	

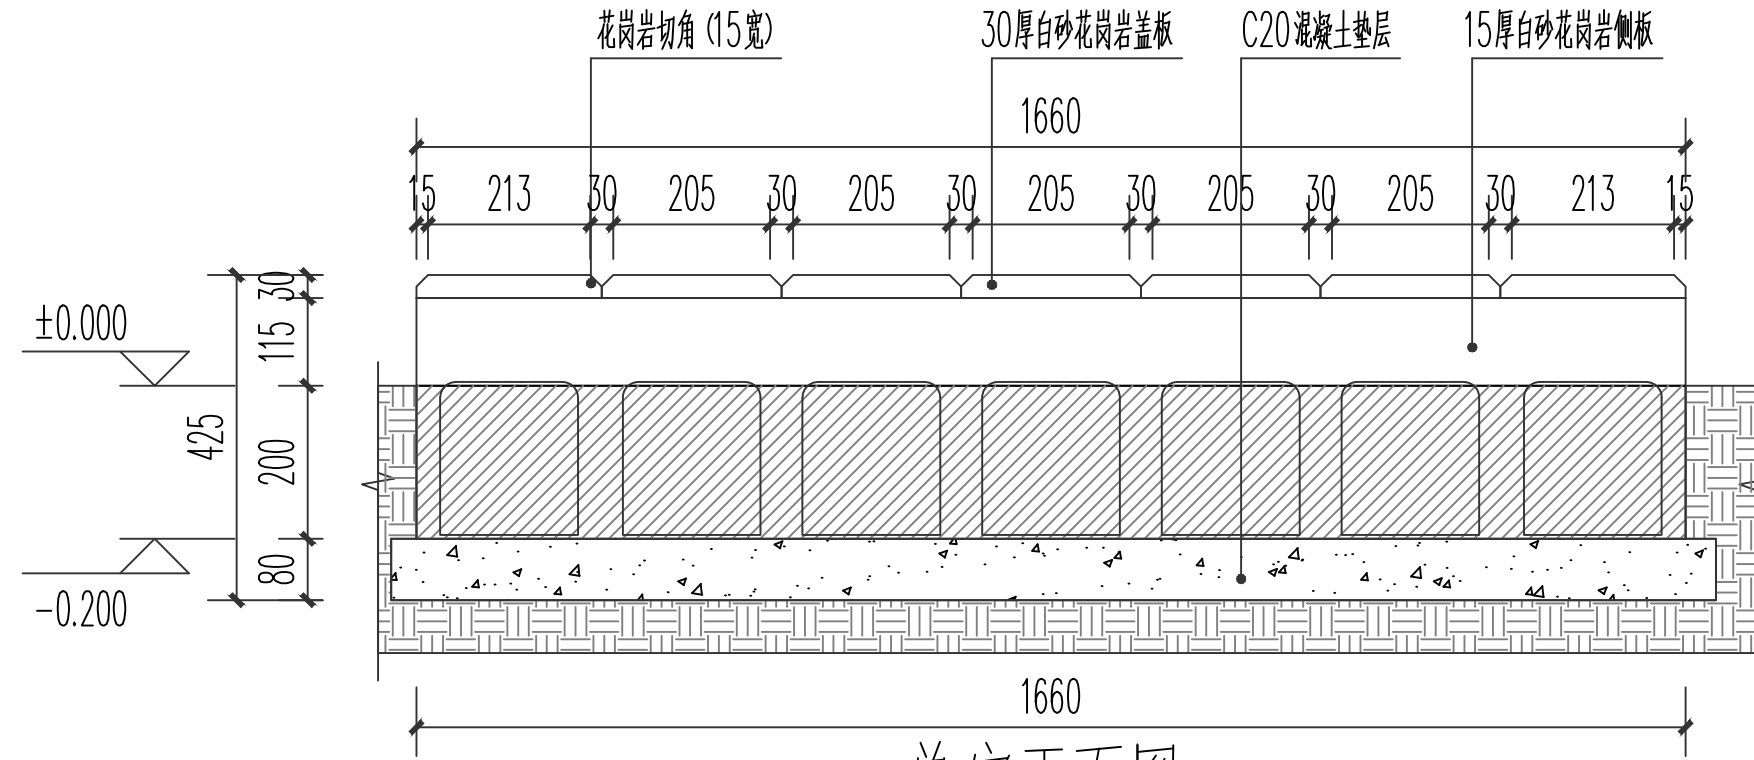

单穴正面图 1:10

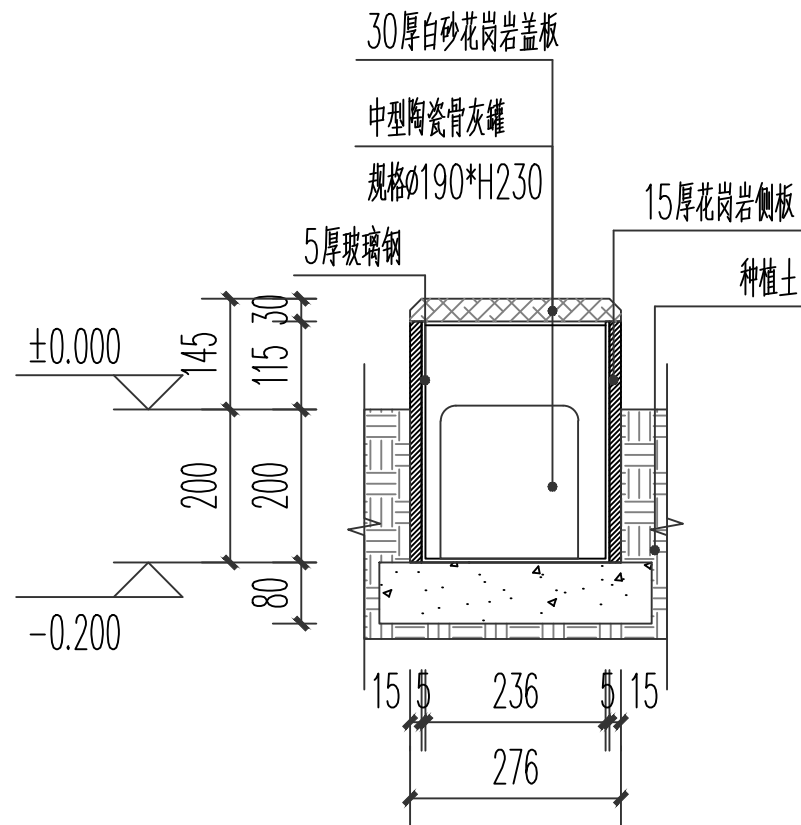

4-4剖面图 1:10

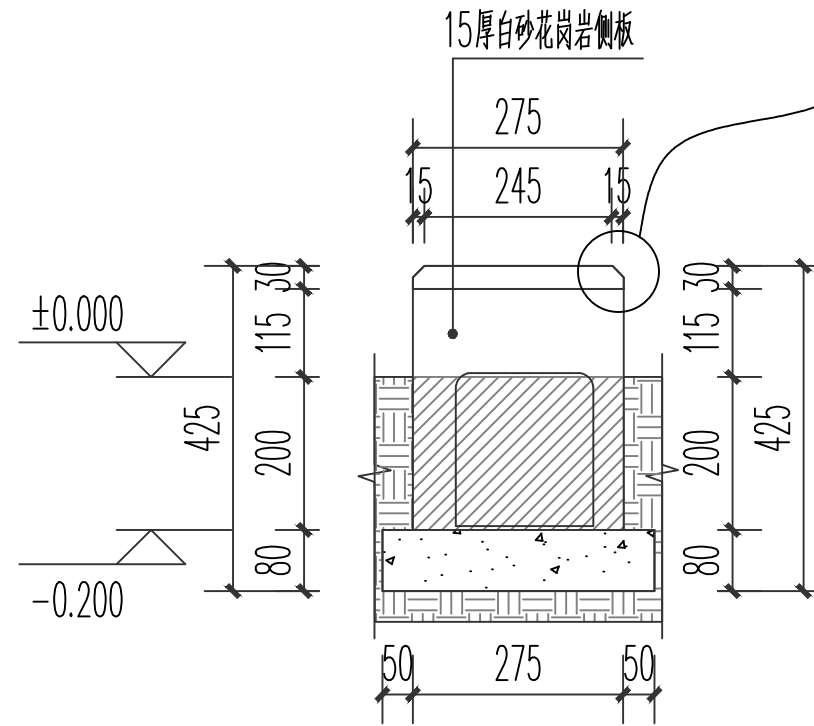

单穴侧面图 1:10

说明:

Description

本图未加盖出图专用章无效。本图未经当地施工图审图部门审核不得用于施工。
Invalid unless stamped. This drawing shall not be used for construction without approval of local construction drawing review department.

盖章区

Seal area

建设单位

Client

薛家镇天乐陵园

项目名称

Project Name

天乐陵园墓位改造设计

图纸名称

Sheet Title

单穴改造平面图

工程编号

Project No.

SZ2026-06-12

图号

Sheet No.

建施-53

设计单位

Design Institute



素造(常州)建筑设计咨询有限公司
SUZAO ARCHITECTURAL DESIGN CONSULTING CO., LTD

职 责

Responsibility

姓 名

Name

签 字

Signature

项目负责人

Project Director

专业负责人

Discipline Responsible

设 计 人

Designed by

校 对 人

Checked by

审 核 人

Reviewed by

阶 段: 施工图

Stage: Drawing

专 业:


Discipline

比 例: 见图


Scale: See figure

日 期:

Date

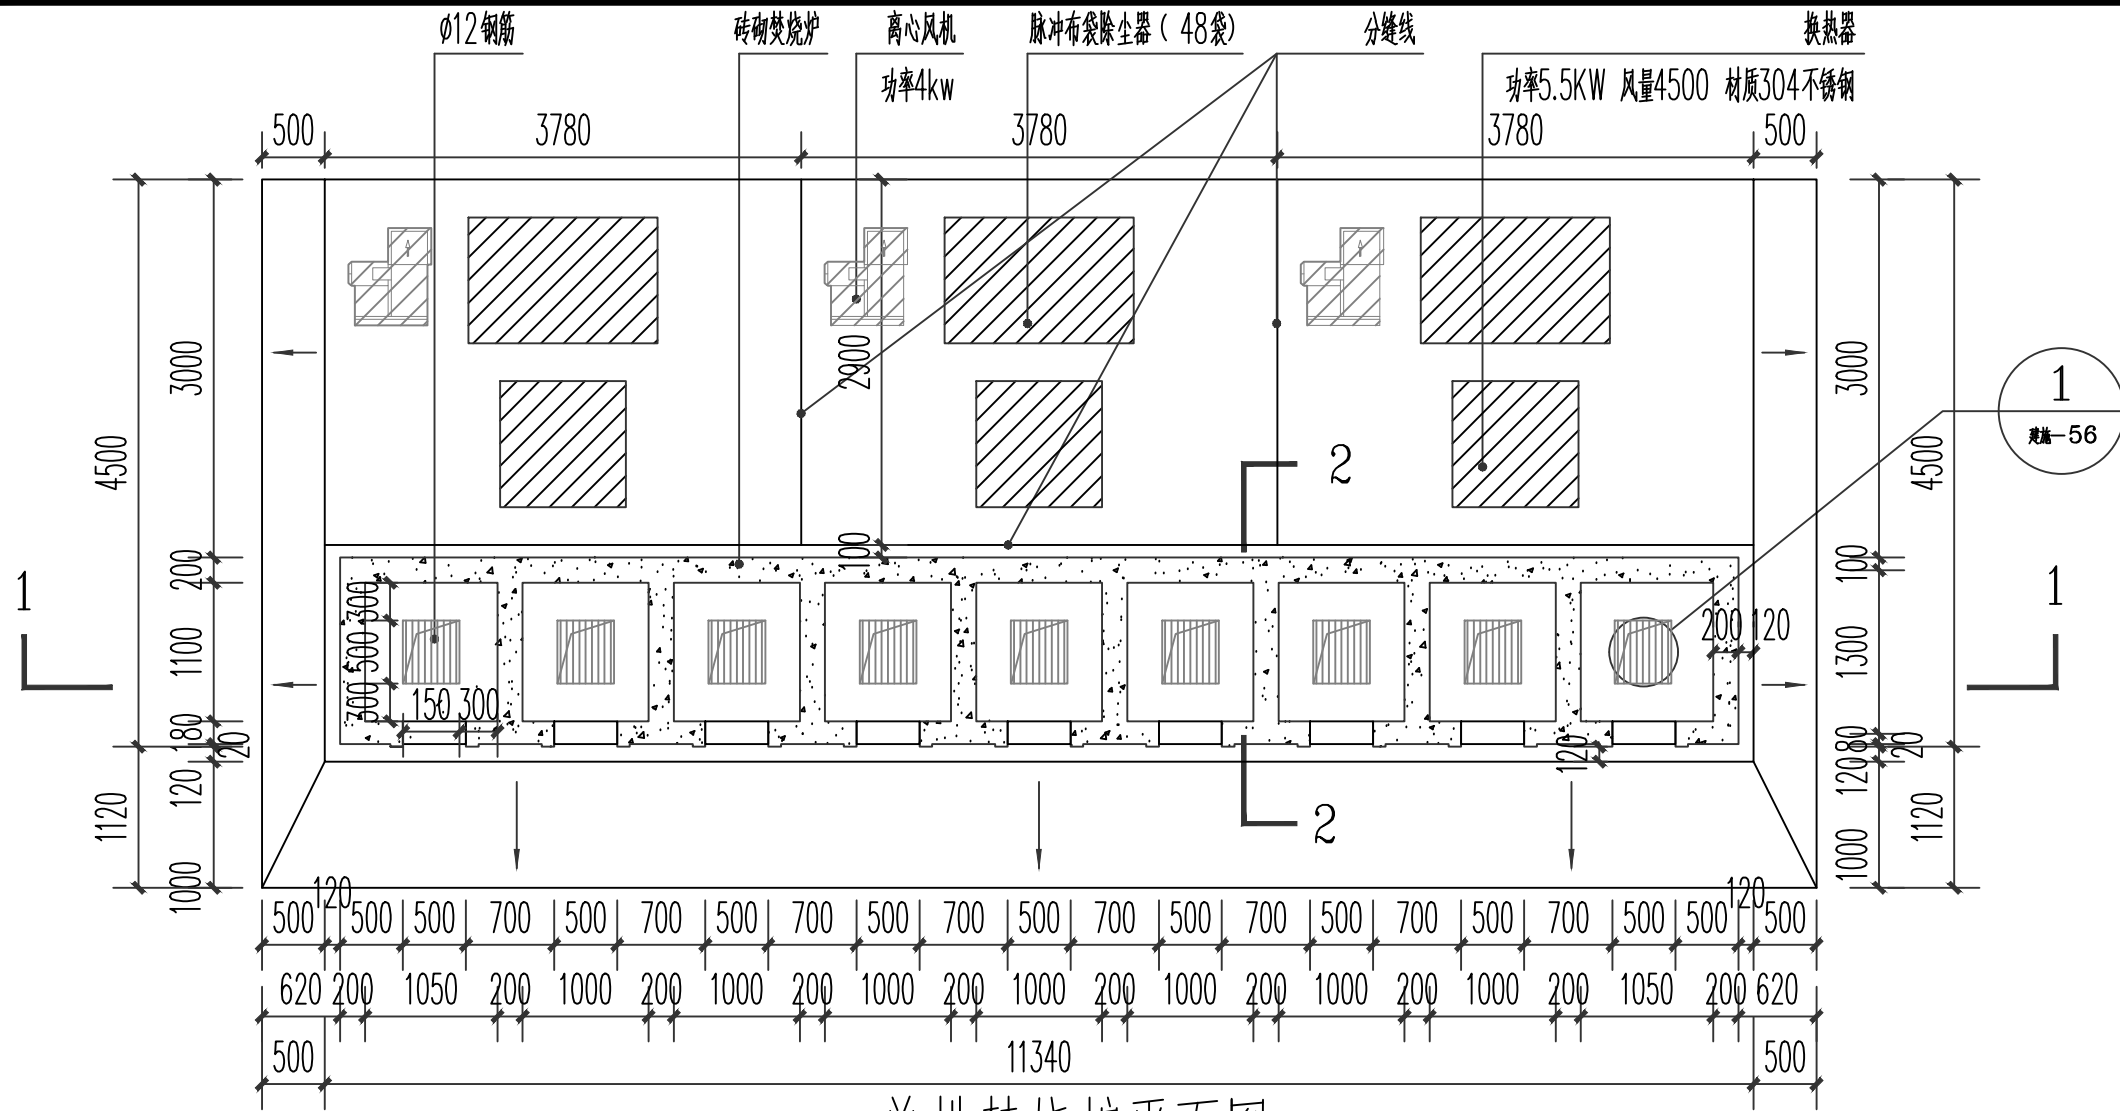


单排焚烧炉平面图 1:100

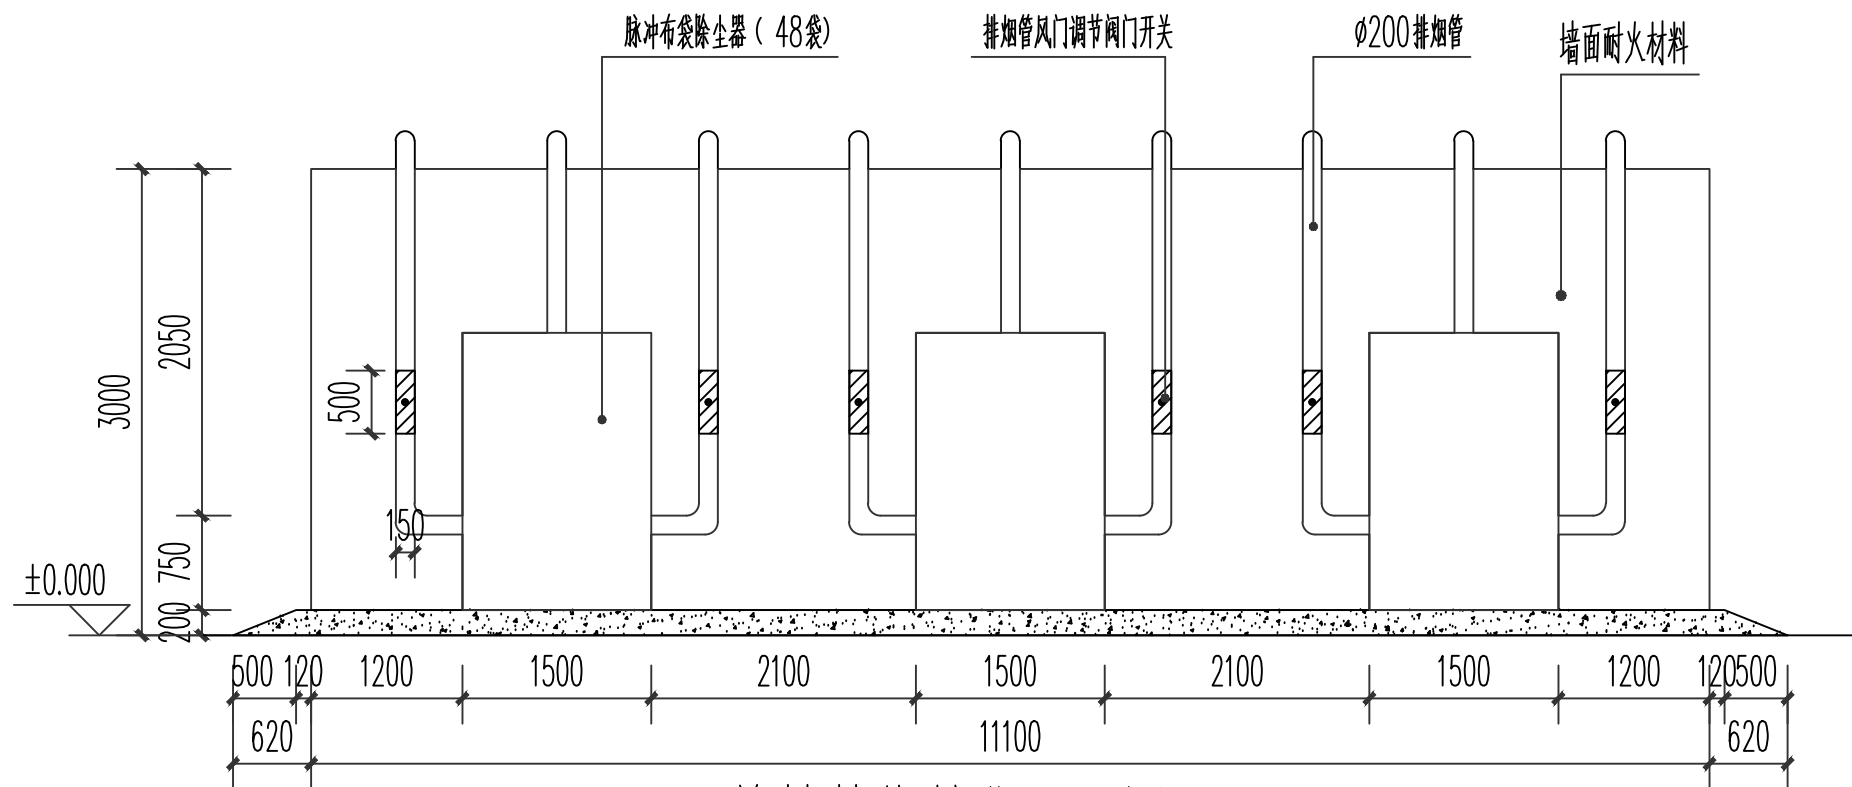


单排焚烧炉背立面图 1:100

说 明: Description 本图未加盖出图专用章无效。本图未经当地施工图 审图部门审核不得用于施工。 Invalid Unless Stamped. This drawing shall not be used for construction without approval of local construction drawing review department.		
盖章区 Seal area		
1 建施-56		
1		
建设单位 Client 薛家镇天乐陵园		
项目名称 Project Name 天乐陵园墓位改造设计		
图纸名称 Sheet Title 单排焚烧炉平面图 单排焚烧炉背立面图		
工程编号 Project No. SZ2026-06-12		
图 号 Sheet No. 建施-54		
设计单位 Design Institute 素造(常州)建筑设计咨询有限公司 SUZAO ARCHITECTURAL DESIGN CONSULTING CO.,LTD		
职 责 Responsibility	姓 名 Name	签 字 Signature
项目负责 Project Director		
专业负责 Discipline Responsible		
设 计 人 Designed by		
校 对 人 Checked by		
审 核 人 Reviewed by		
阶 段: Stage	施 工 图 Discipline	专 业: Discipline
比 例: Scale	见 图 Date	日 期: Date

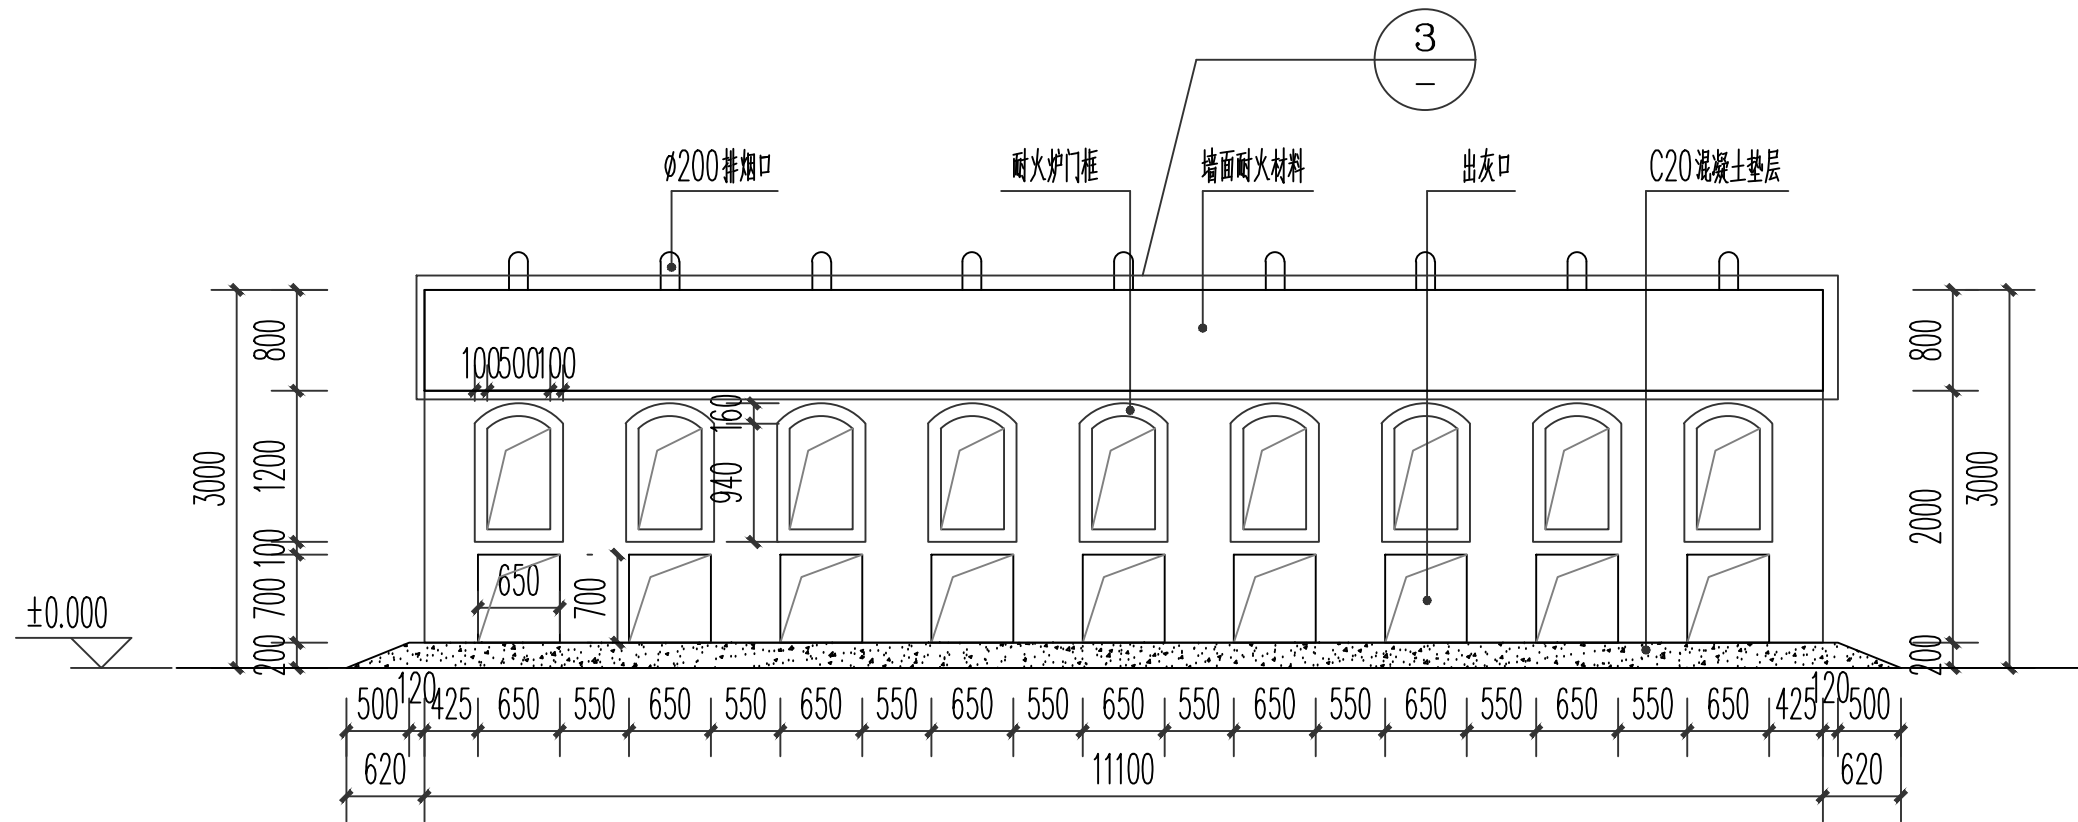

单排焚烧炉正立面图 1:100

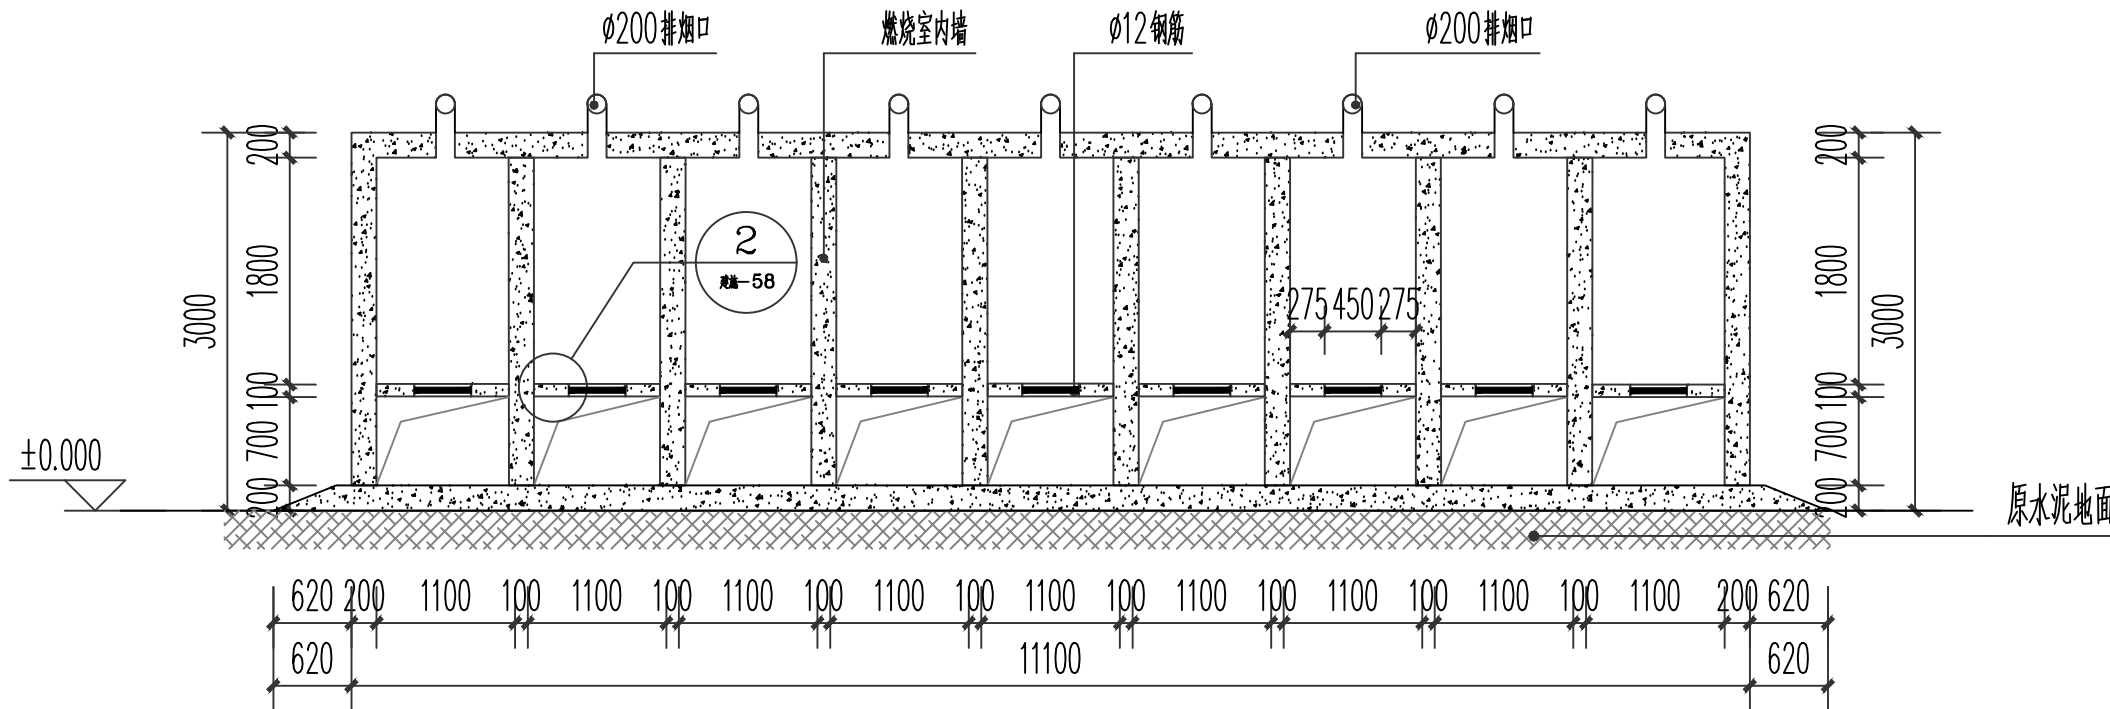

焚烧炉1-1剖面图 1:100

说明:

Description
本图未加盖出图专用章无效。本图未经当地施工图
审图部门审核不得用于施工。
Invalid Unless Stamped. This drawing shall not be used for construction
without approval of local construction drawing review department.

盖章区
Seal area

建设单位
Client
薛家镇天乐陵园

项目名称
Project Name
天乐陵园墓位改造设计

图纸名称
Sheet Title
单排焚烧炉正立面图
焚烧炉1-1剖面图


工程编号
Project No.
SZ2026-06-12

图号
Sheet No.
建施-55


设计单位
Design Institute
素造(常州)建筑设计咨询有限公司
SUZAO ARCHITECTURAL DESIGN CONSULTING CO., LTD

职 责 Responsibility	姓 名 Name	签 字 Signature
项目 负责人 Project Director		
专业 负责人 Discipline Responsible		
设 计 人 Designed by		
校 对 人 Checked by		
审 核 人 Reviewed by		



阶 段: 施工图 Stage	专 业: Discipline
比 例: 见图 Scale	日 期: Date

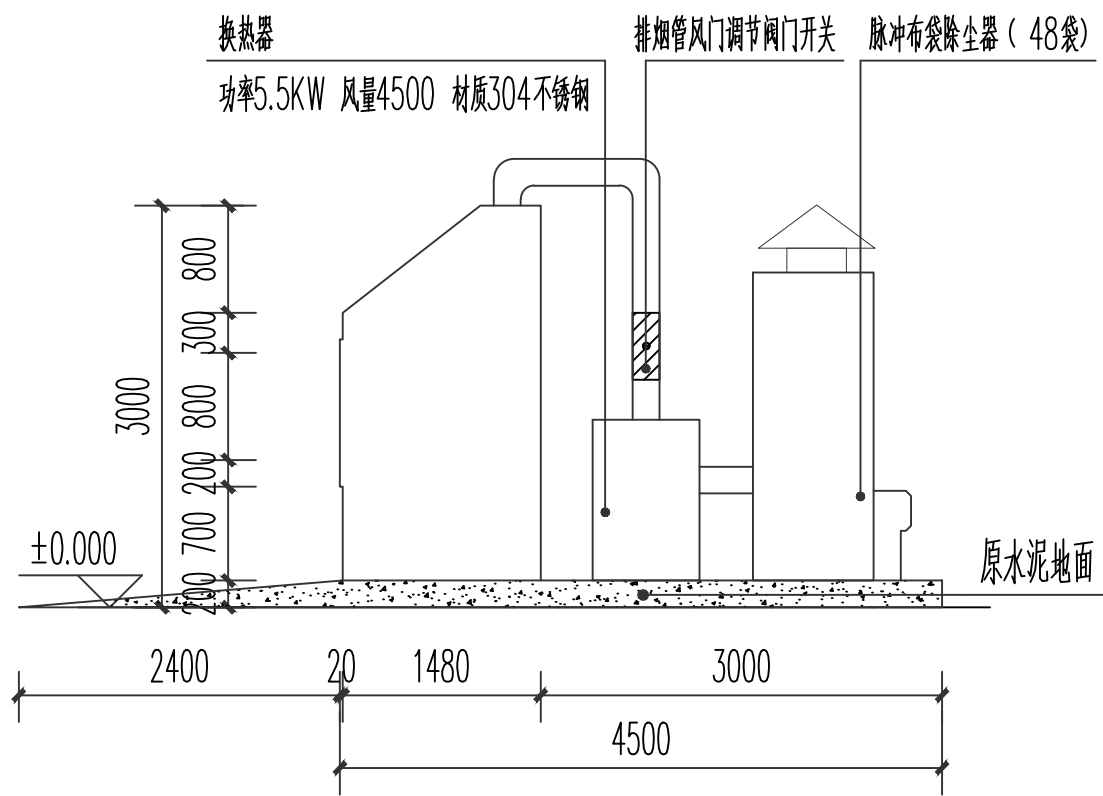


焚烧炉侧面图 1:100

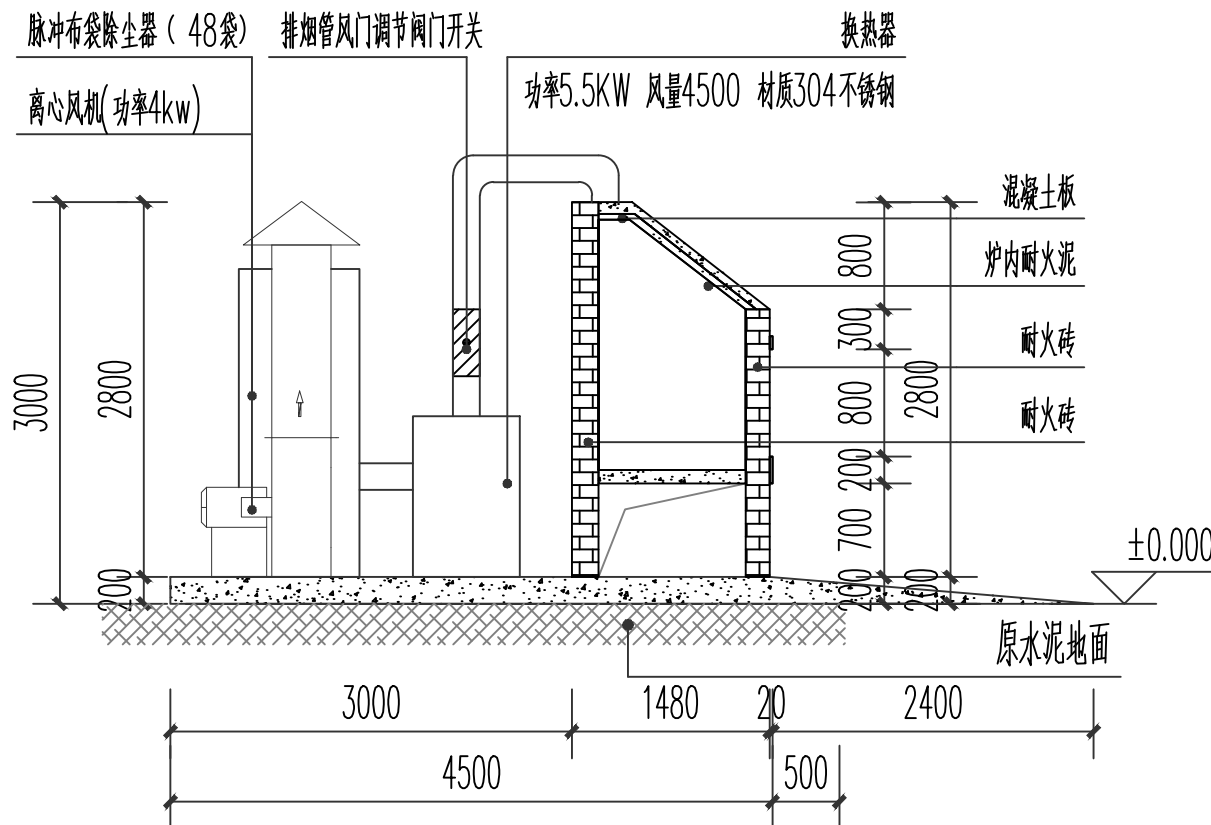

焚烧炉2-2剖面图 1:100

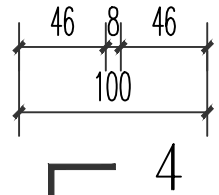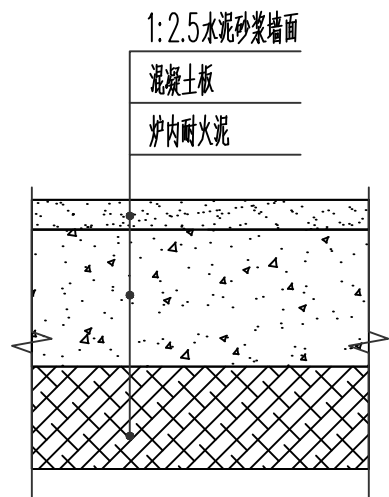

4-4剖面图 1:10

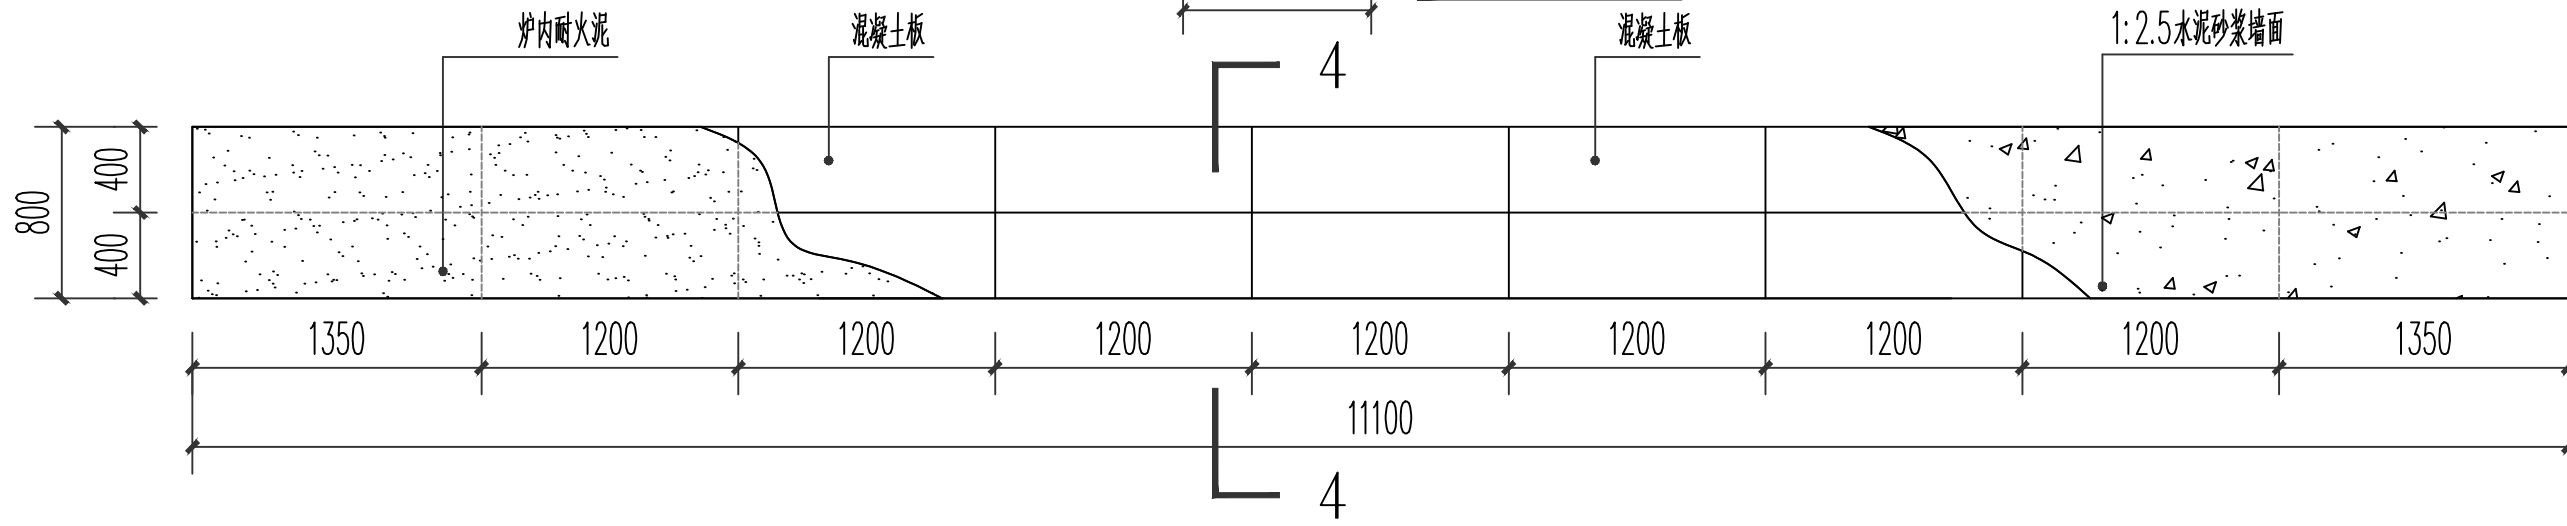

③剖面图 1:50

说明:
Description
本图未加盖出图专用章无效。本图未经当地施工图
审图部门审核不得用于施工。
Invalid unless stamped. This drawing shall not be used for construction
without approval of local construction drawing review department.

盖章区
Seal area

建设单位
Client
薛家镇天乐园园

项目名称
Project Name
天乐园墓位改造设计

图纸名称
Sheet Title
焚烧炉侧面图及剖面图

工程编号
Project No.
SZ2026-06-12

图号
Sheet No.
建施-56


设计单位
Design Institute
素造(常州)建筑设计咨询有限公司
SUZAO ARCHITECTURAL DESIGN CONSULTING CO.,LTD

职 责 Responsibility	姓 名 Name	签 字 Signature
项目 负责人 Project Director		
专业 负责人 Discipline Responsible		
设 计 人 Designed by		
校 对 人 Checked by		
审 核 人 Reviewed by		


阶 段: 施工图 Stage	专 业: Discipline
比 例: 见图 Scale	日 期: Date




混凝土筏板侧面图 1:50

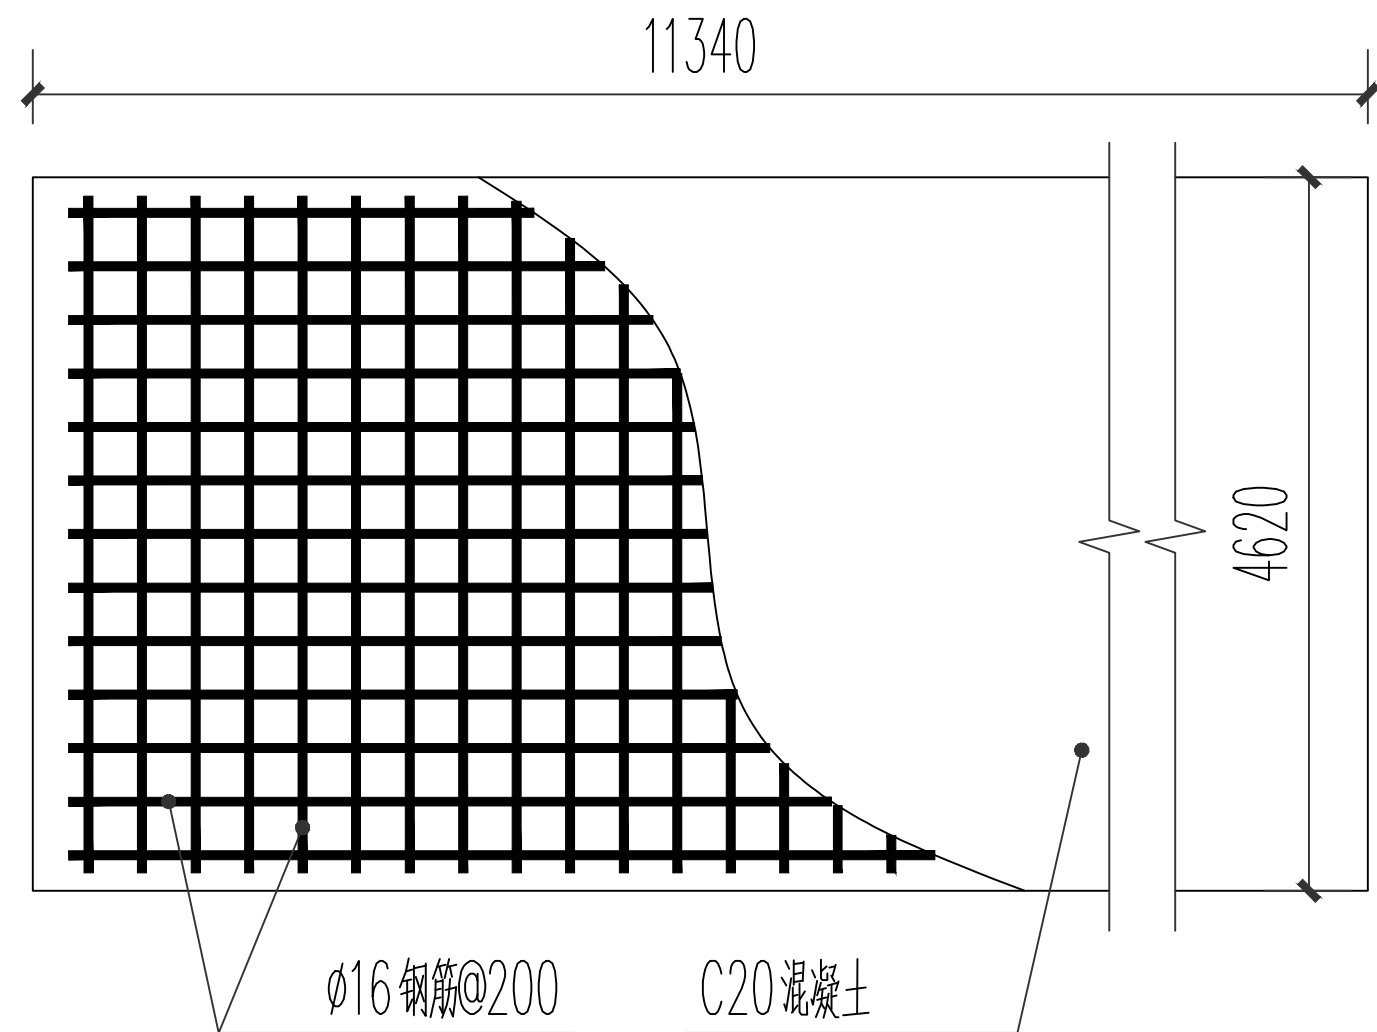

混凝土筏板平面图 1:50

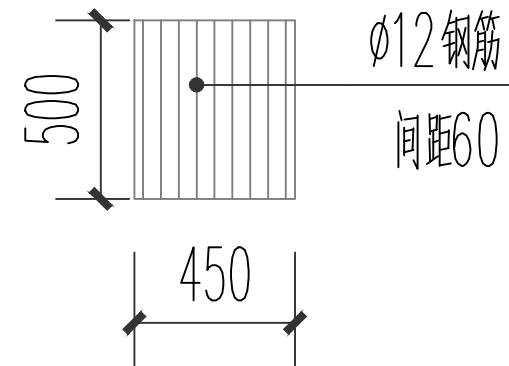

①详图 1:50

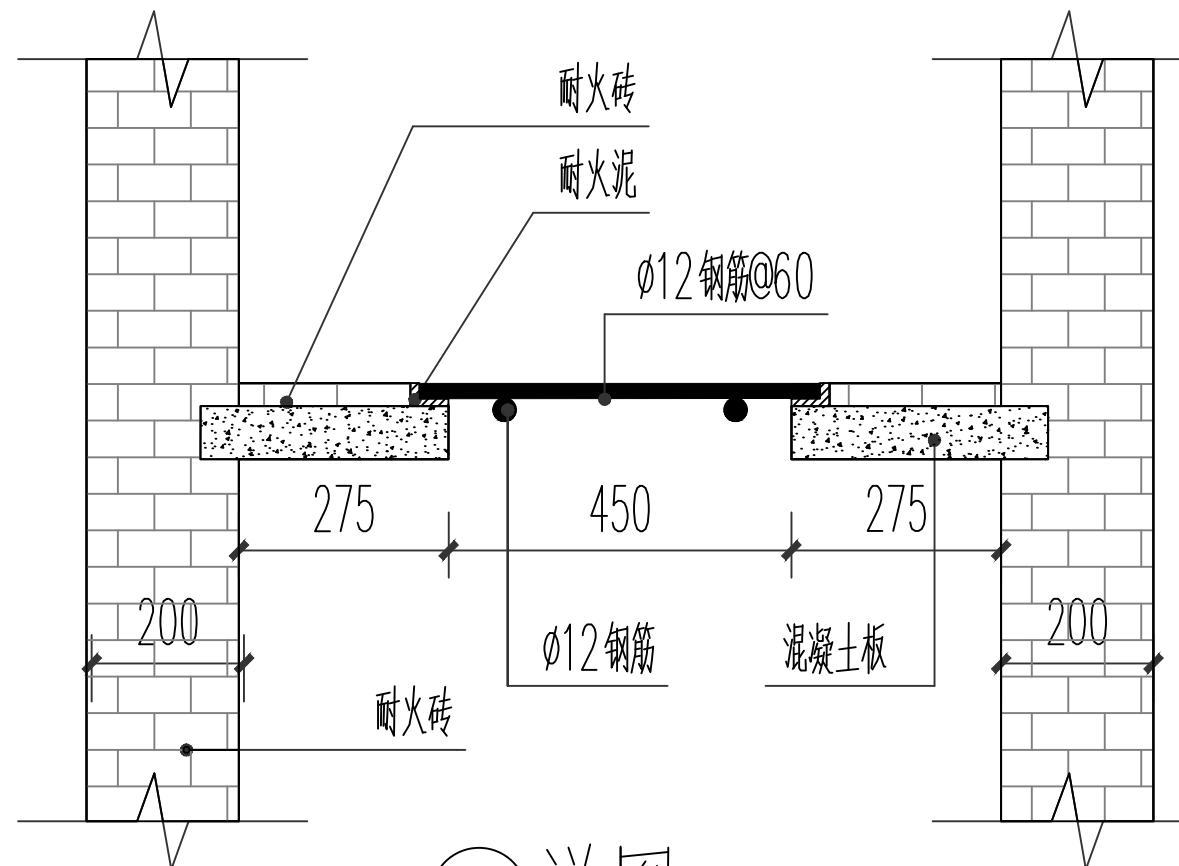

②详图 1:20

说明:
Description
本图未加盖出图专用章无效。本图未经当地施工图
审图部门审核不得用于施工。
Invalid unless stamped. This drawing shall not be used for construction
without approval of local construction drawing review department.

盖章区
Seal area

建设单位 Client	薛家镇天乐陵园	
项目名称 Project Name	天乐陵园墓位改造设计	
图纸名称 Sheet Title	混凝土筏板平面图	
工程编号 Project No.	SZ2026-06-12	
图号 Sheet No.	建施-58	
设计单位 Design Institute	素造(常州)建筑设计咨询有限公司 SUZAO ARCHITECTURAL DESIGN CONSULTING CO., LTD	
职 责 Responsibility	姓 名 Name	签 字 Signature
项目 负责人 Project Director		
专业 负责人 Discipline Responsible		
设 计 人 Designed by		
校 对 人 Checked by		
审 核 人 Reviewed by		
阶 段: 施工图 Stage	专 业: Discipline	
比 例: 见图 Scale	日 期: Date	