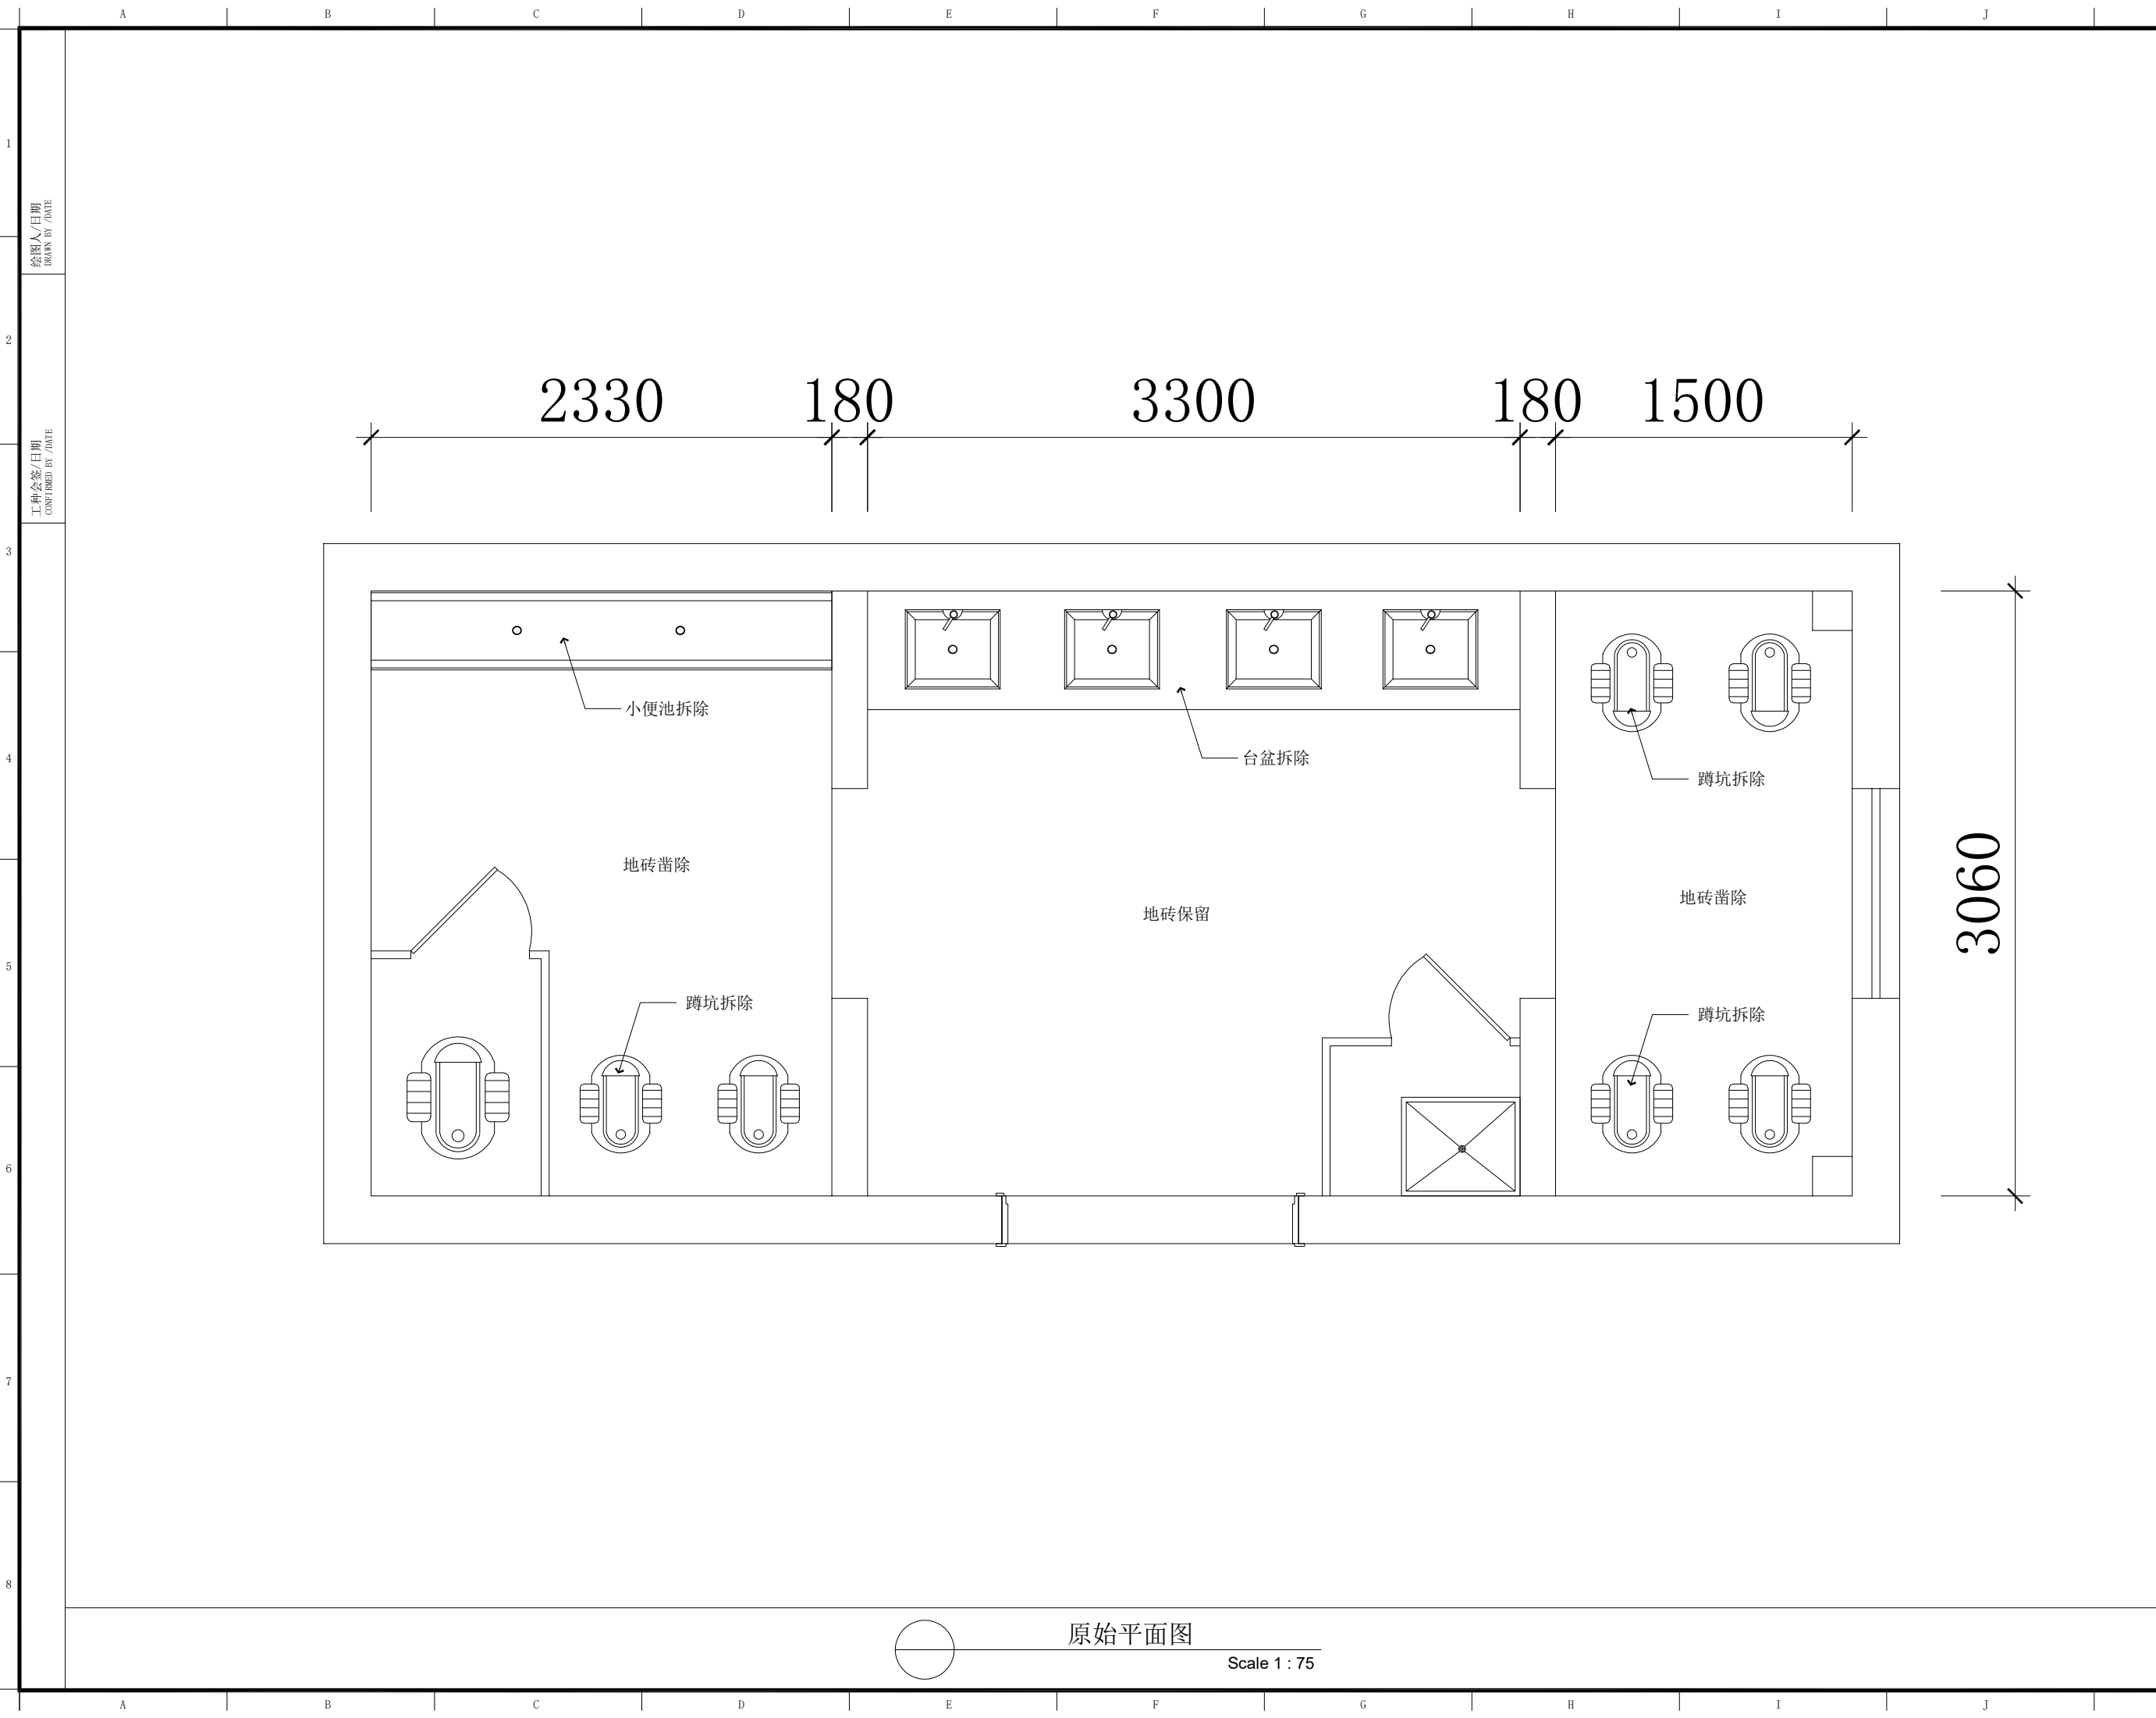


水云轩装饰

序号 NO.	修改内容 DESCRIPTION	日期 DATE

盖章 SEAL

合作设计单位
CO-OPERATED WITH

审定人/日期
AUTHORIZED FOR ISSUE BY /DATE

设计总负责人/日期
DESIGN CHIEF /DATE

审核人/日期
AUDITED BY /DATE

专业负责人/日期
DISCIPLINE RESPONSIBLE BY /DATE

校对人/日期
CHECKED BY /DATE

设计人/日期
DESIGNED BY /DATE

设计单位 DESIGN FIRM

项目名称 PROJECT

新北区春江幼儿园


图名 DRAWING TITLE

原始平面图

工程编号 JOB NO.	阶段 STATUS	施工图
比例 SCALE	专业 DISCIPLINE	装饰
日期 DATE	图号 DRAWING NO.	

原始平面图

Scale 1 : 75

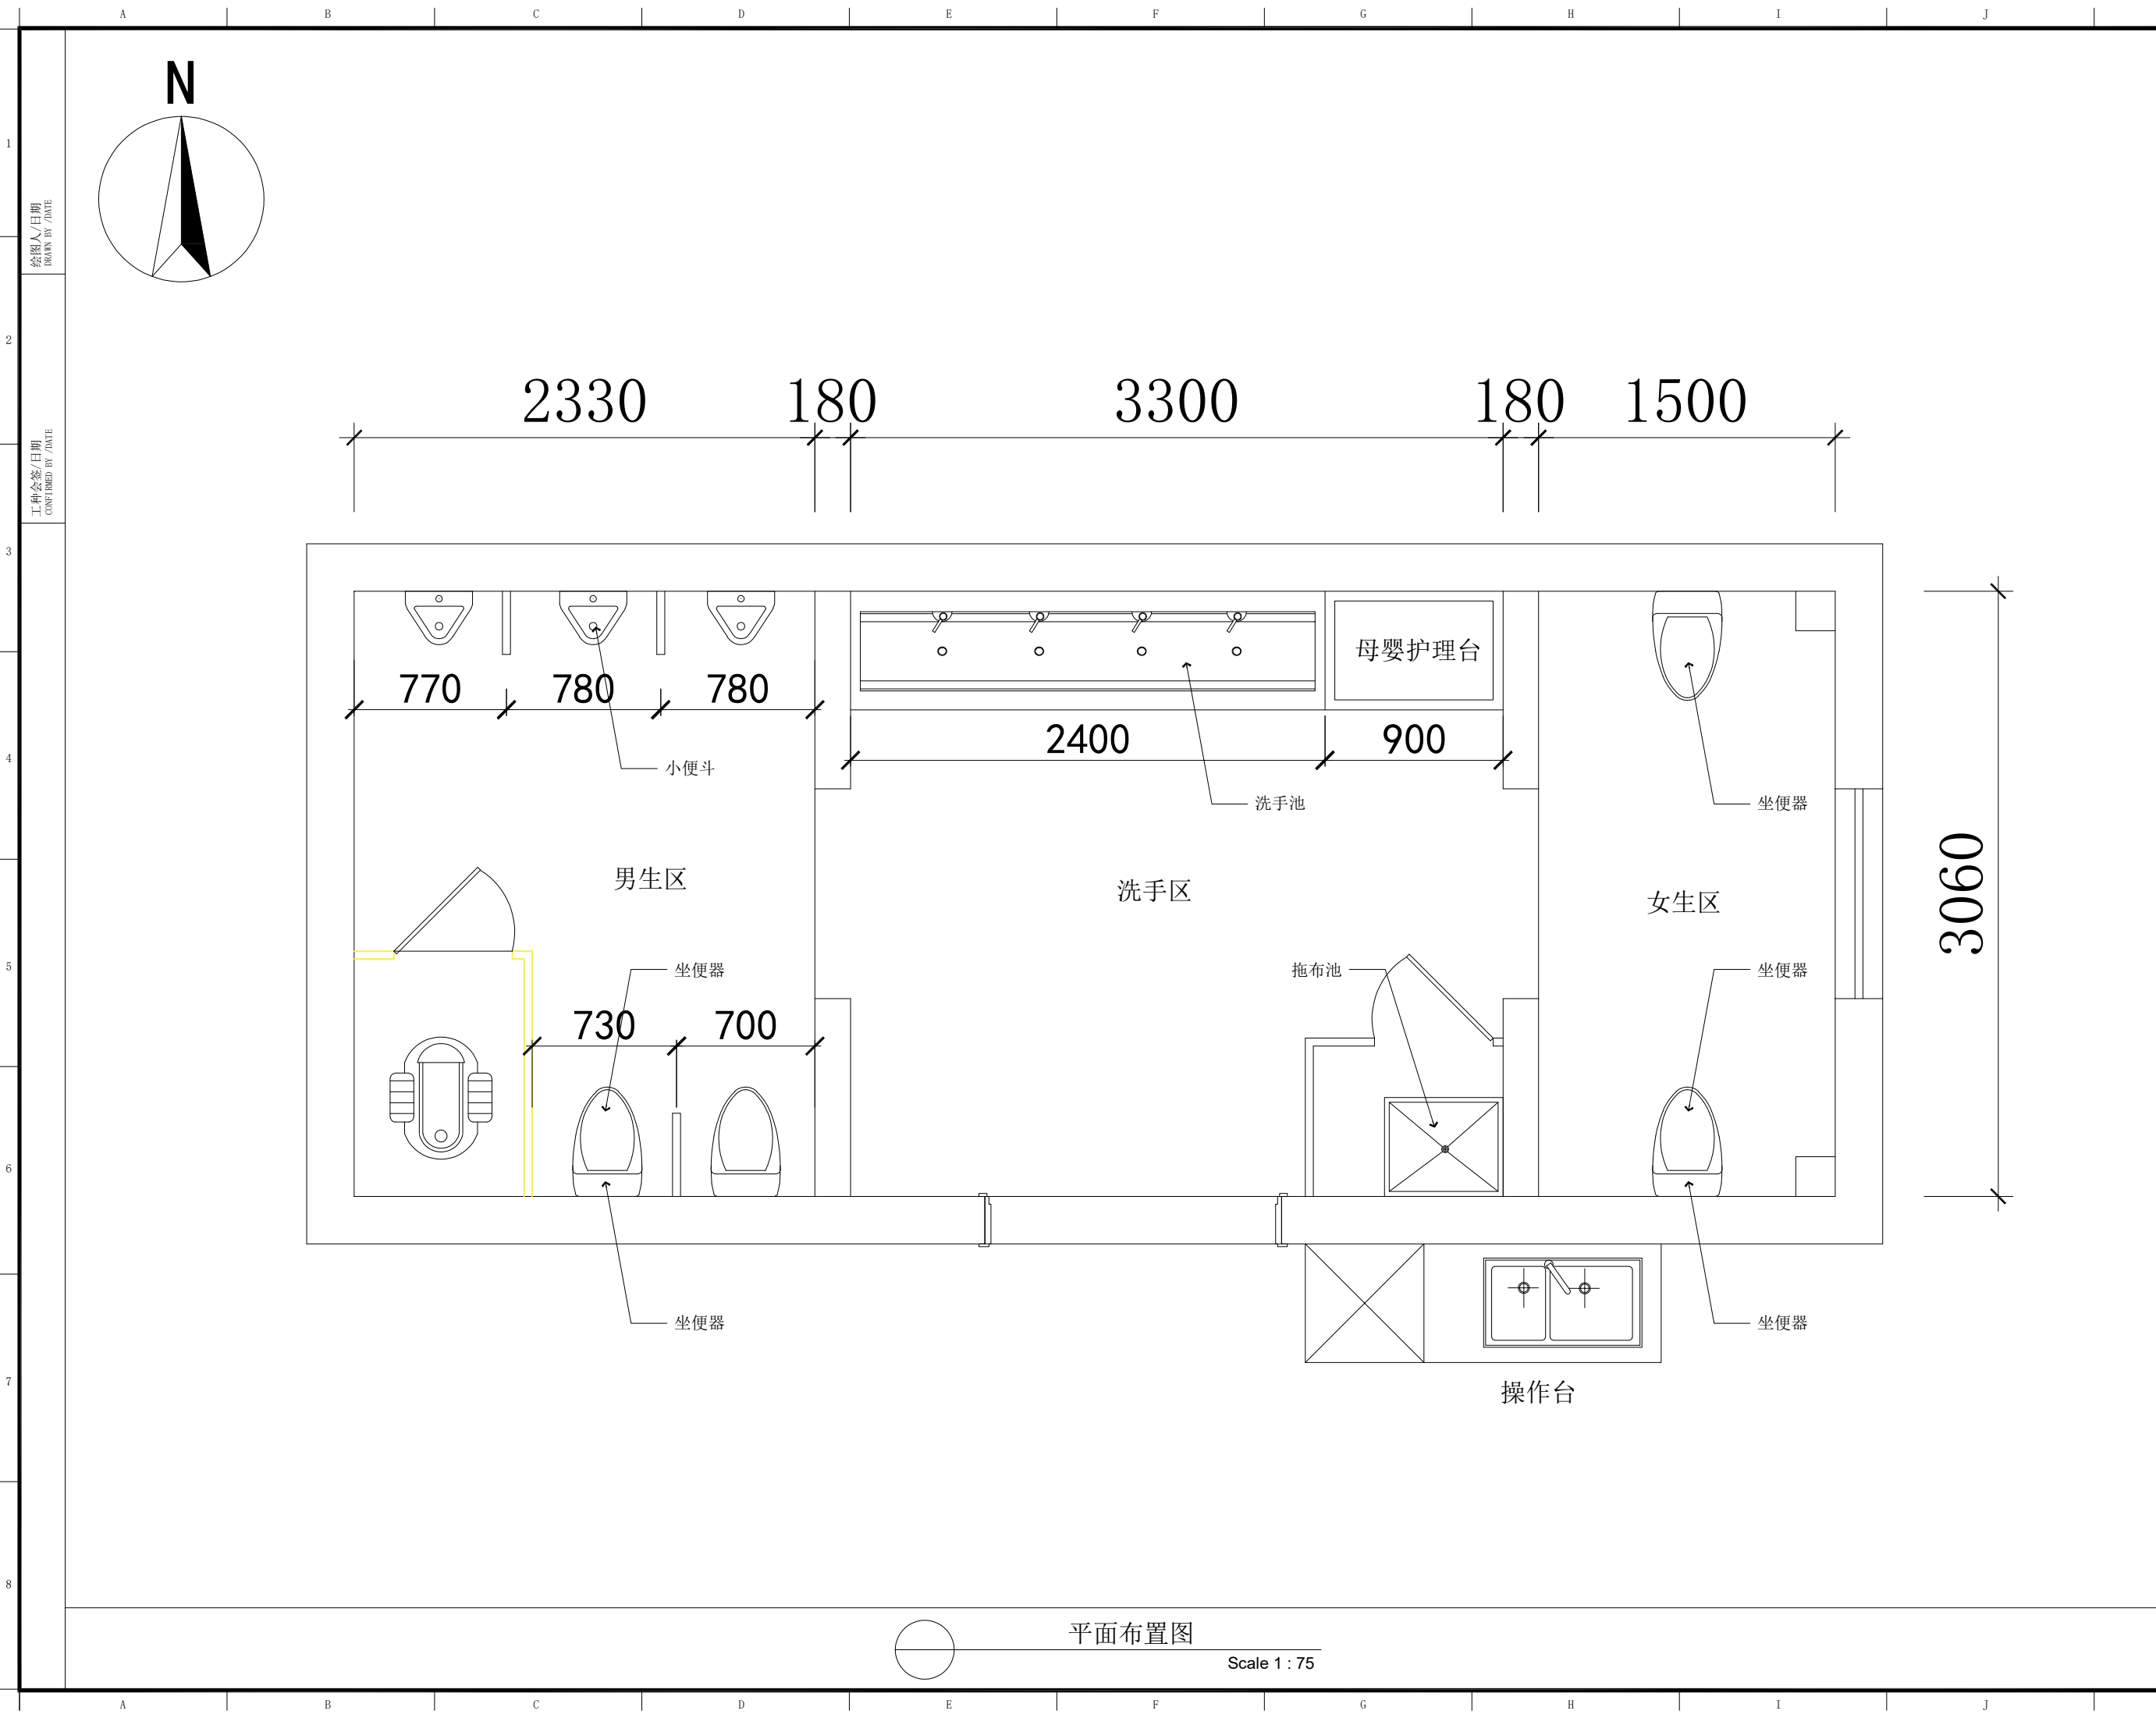

水云轩设计

序号 NO.	修改内容 DESCRIPTION	日期 DATE

盖章 SEAL

合作设计单位
CO-OPERATED WITH

审定人/日期
AUTHORIZED FOR ISSUE BY /DATE

设计总负责人/日期
DESIGN CHIEF /DATE

审核人/日期
AUDITED BY /DATE

专业负责人/日期
DISCIPLINE RESPONSIBLE BY /DATE

校对人/日期
CHECKED BY /DATE

设计人/日期
DESIGNED BY /DATE

设计单位 DESIGN FIRM

项目名称 PROJECT



新北区春江幼儿园

图名 DRAWING TITLE

平面布置图

工程编号 JOB NO.	阶段 STATUS	施工图
比例 SCALE	专业 DISCIPLINE	装饰
日期 DATE	图号 DRAWING NO.	

图
案
号

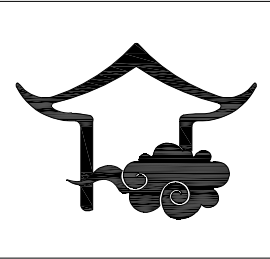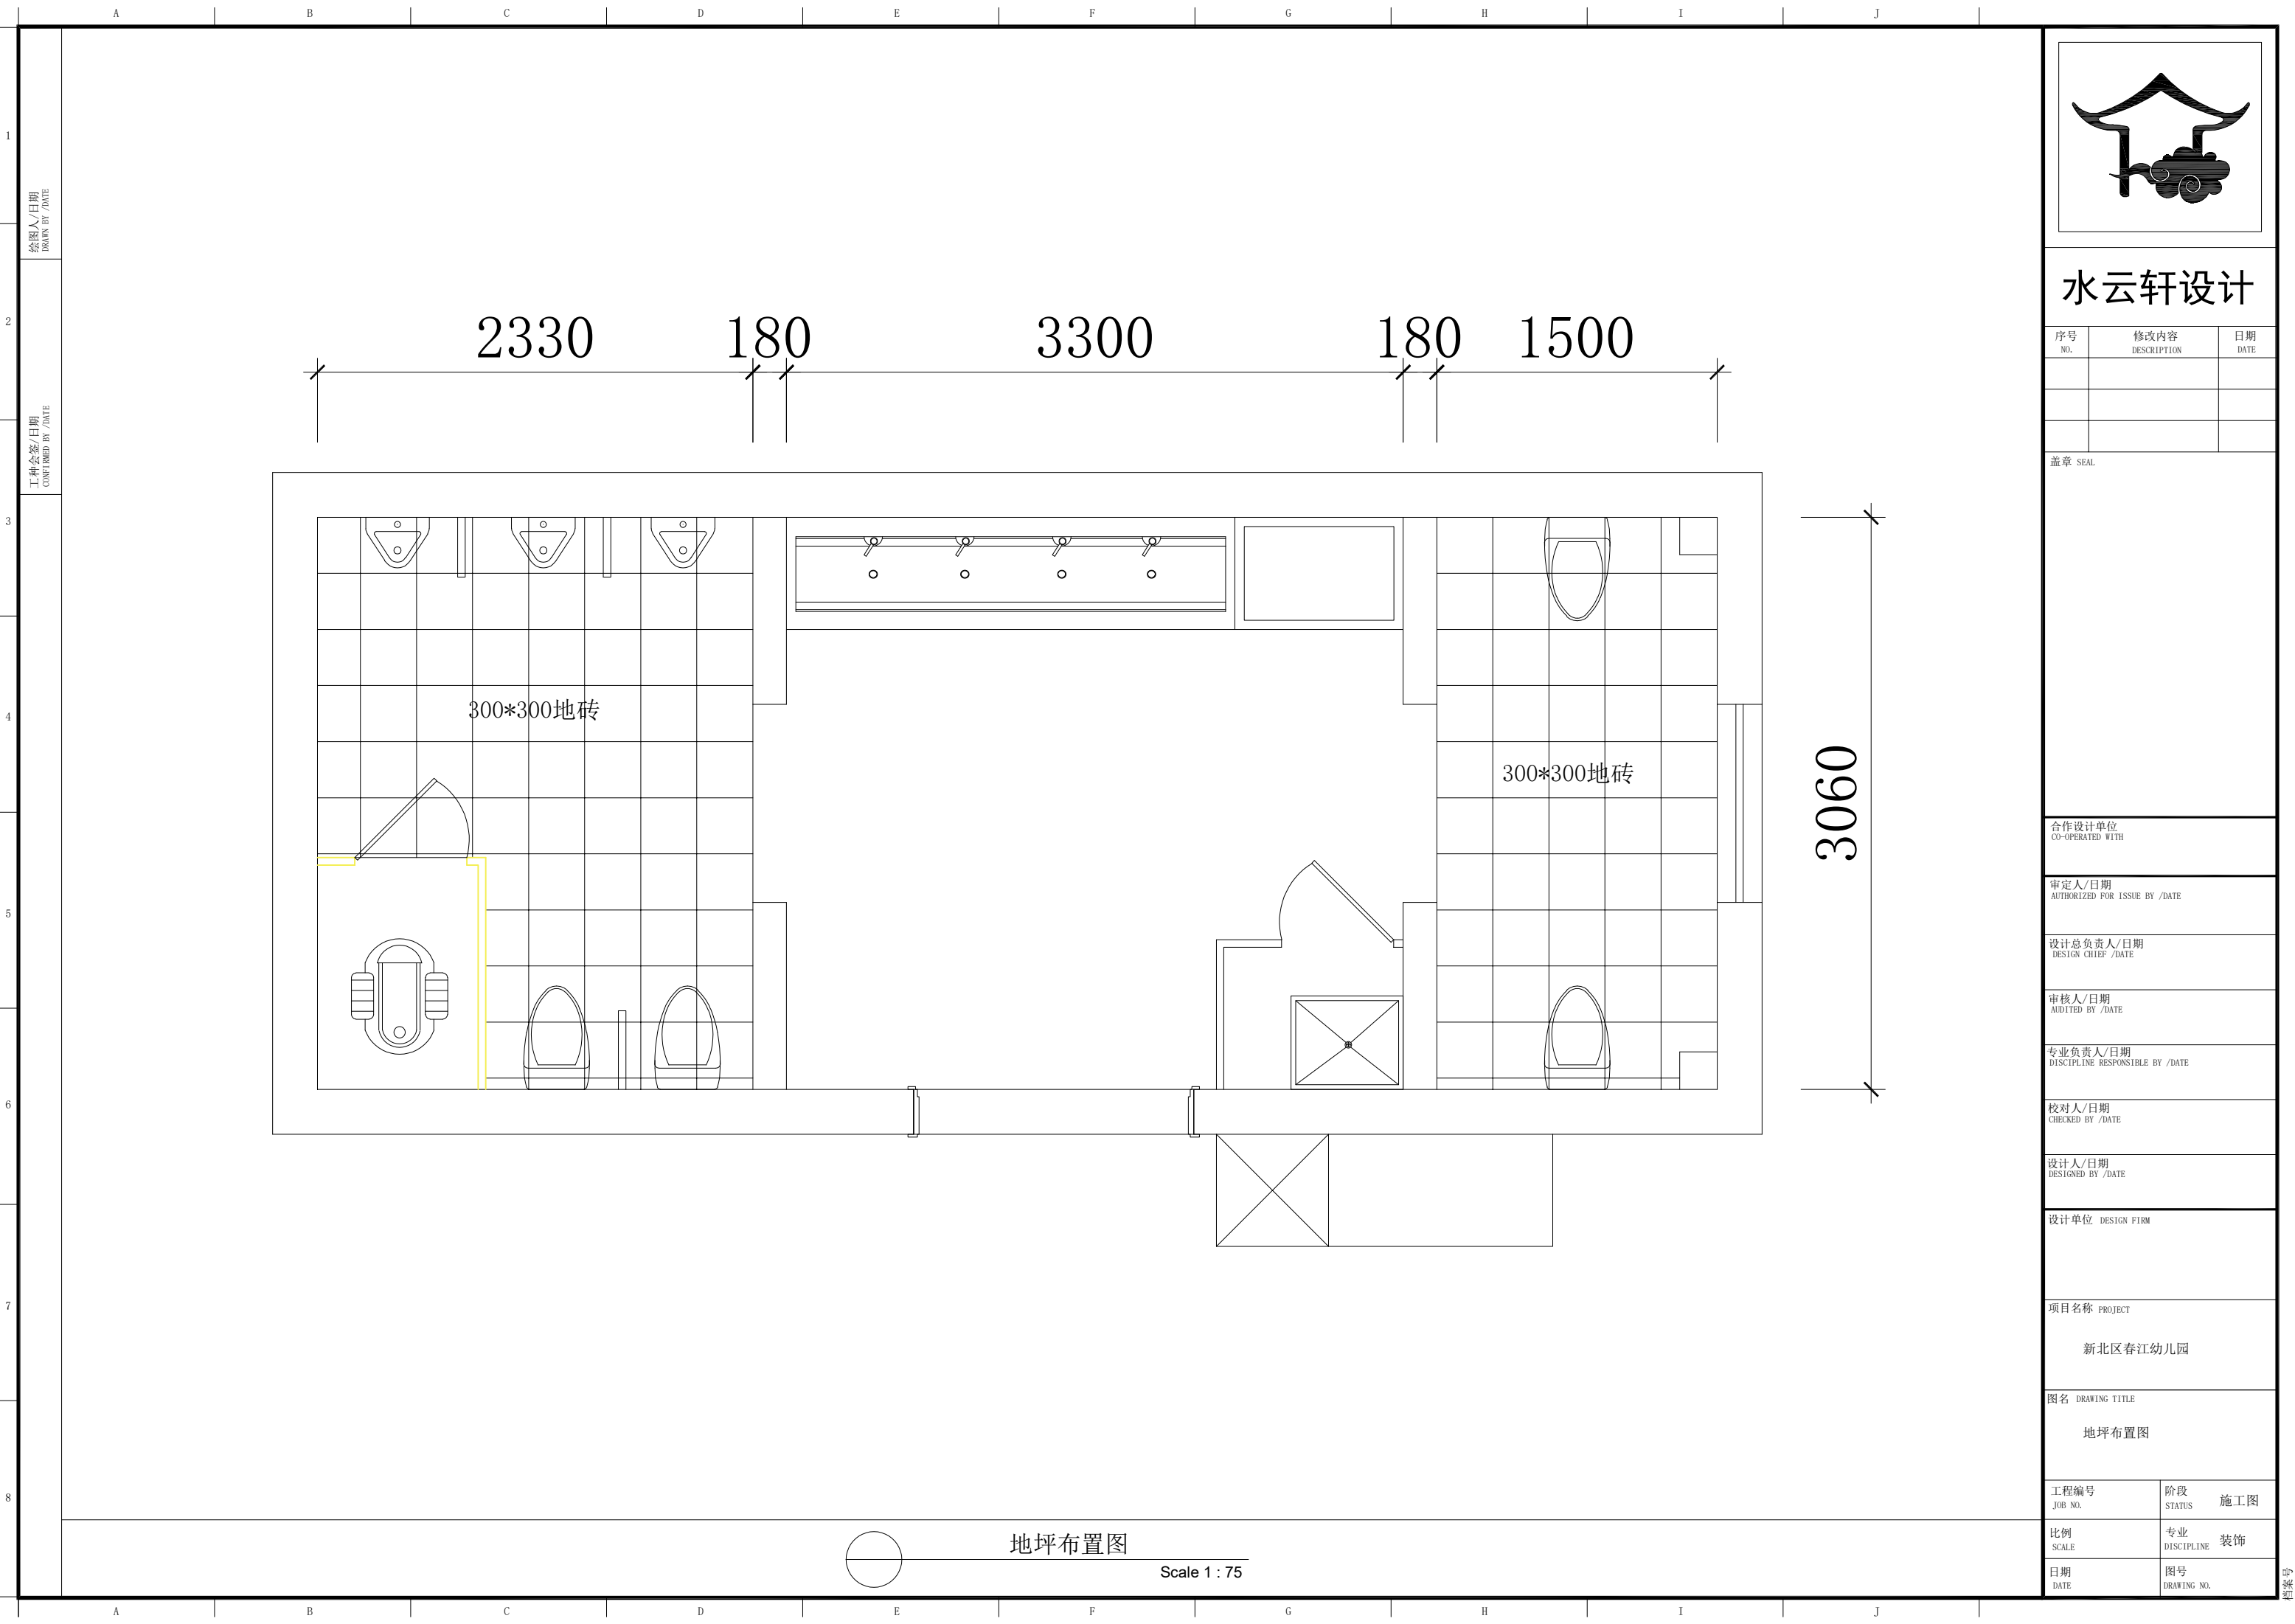

水云轩设计

序号 NO.	修改内容 DESCRIPTION	日期 DATE

盖章 SEAL

合作设计单位
CO-OPERATED WITH

审定人/日期
AUTHORIZED FOR ISSUE BY /DATE

设计总负责人/日期
DESIGN CHIEF /DATE

审核人/日期
AUDITED BY /DATE

专业负责人/日期
DISCIPLINE RESPONSIBLE BY /DATE

校对人/日期
CHECKED BY /DATE

设计人/日期
DESIGNED BY /DATE

设计单位 DESIGN FIRM

项目名称 PROJECT



新北区春江幼儿园

图名 DRAWING TITLE

地坪布置图

工程编号 JOB NO.	阶段 STATUS	施工图
比例 SCALE	专业 DISCIPLINE	装饰
日期 DATE	图号 DRAWING NO.	



地坪布置图
Scale 1 : 75

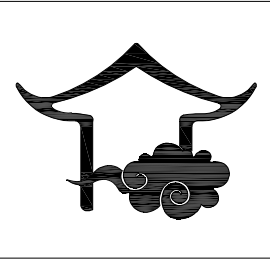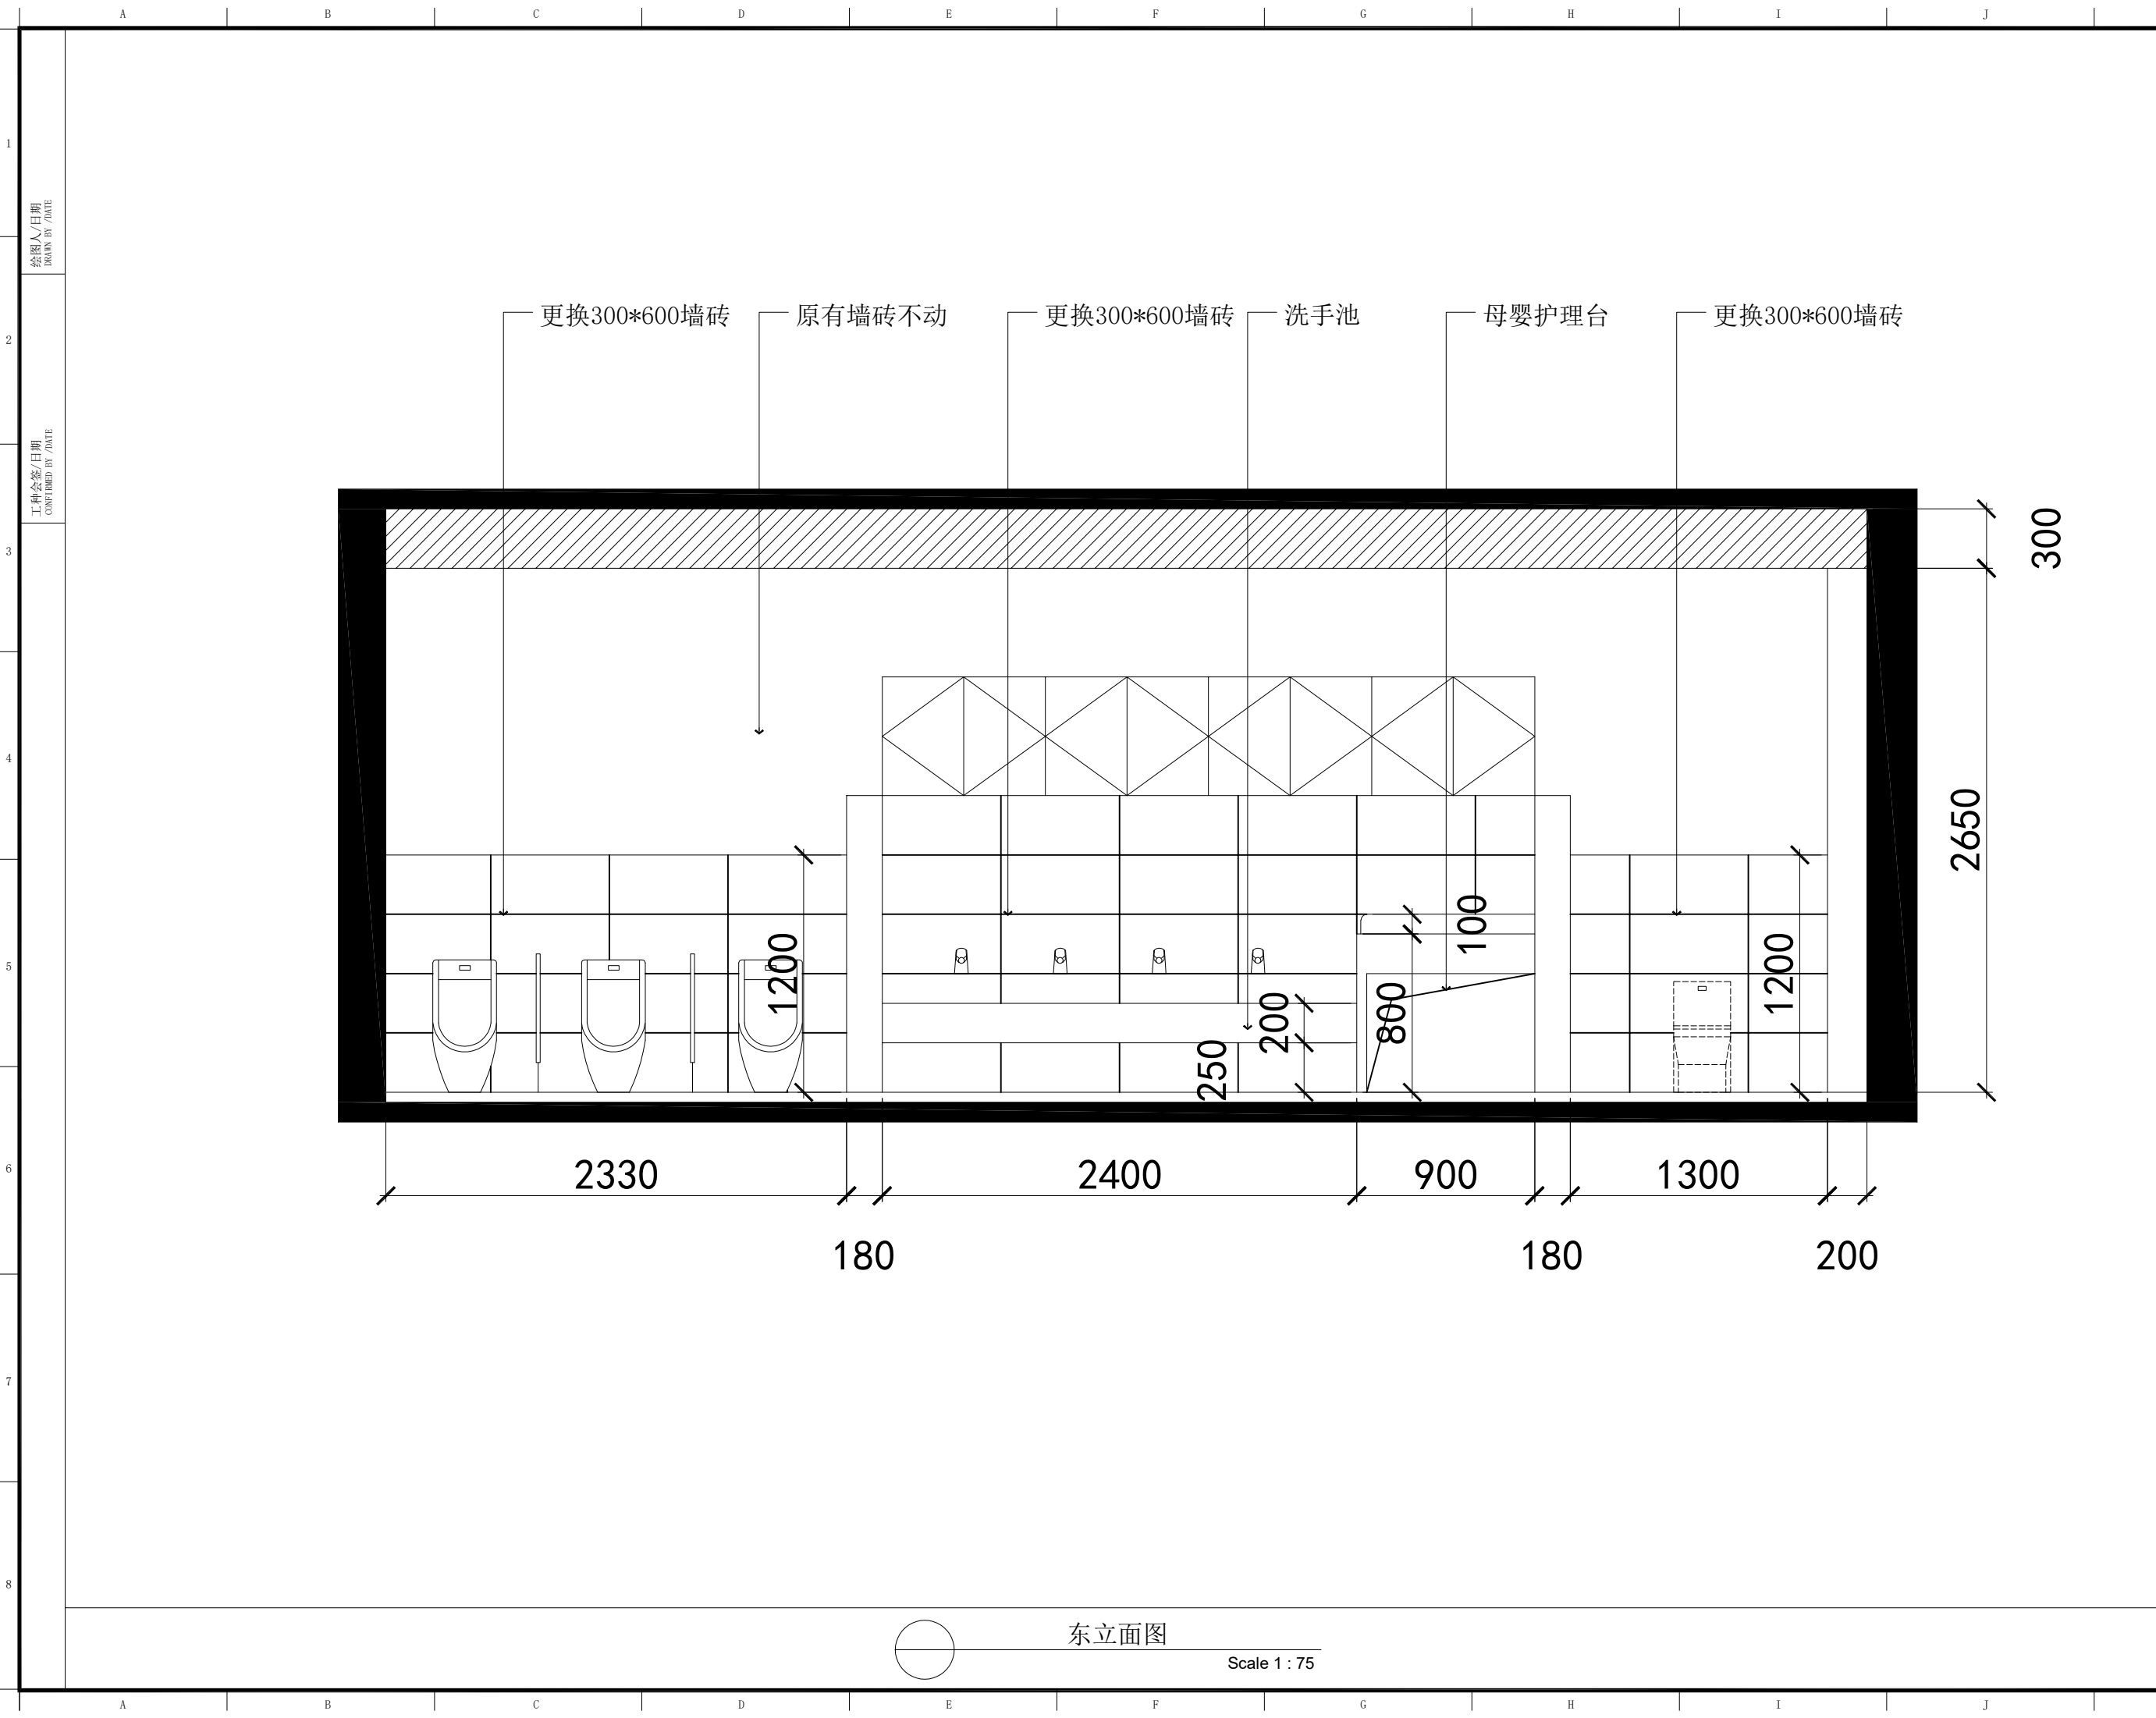

水云轩设计		
序号 NO.	修改内容 DESCRIPTION	日期 DATE
盖章 SEAL		
合作设计单位 CO-OPERATED WITH		
审定人/日期 AUTHORIZED FOR ISSUE BY /DATE		
设计总负责人/日期 DESIGN CHIEF /DATE		
审核人/日期 AUDITED BY /DATE		
专业负责人/日期 DISCIPLINE RESPONSIBLE BY /DATE		
校对人/日期 CHECKED BY /DATE		
设计人/日期 DESIGNED BY /DATE		
设计单位 DESIGN FIRM		
项目名称 PROJECT		
图名 DRAWING TITLE		
东立面图		
工程编号 JOB NO.		阶段 STATUS
		施工图
比例 SCALE		专业 DISCIPLINE
		装饰
日期 DATE		图号 DRAWING NO.

东立面图
Scale 1 : 75

图
案
号

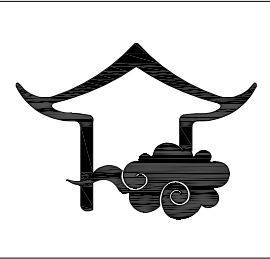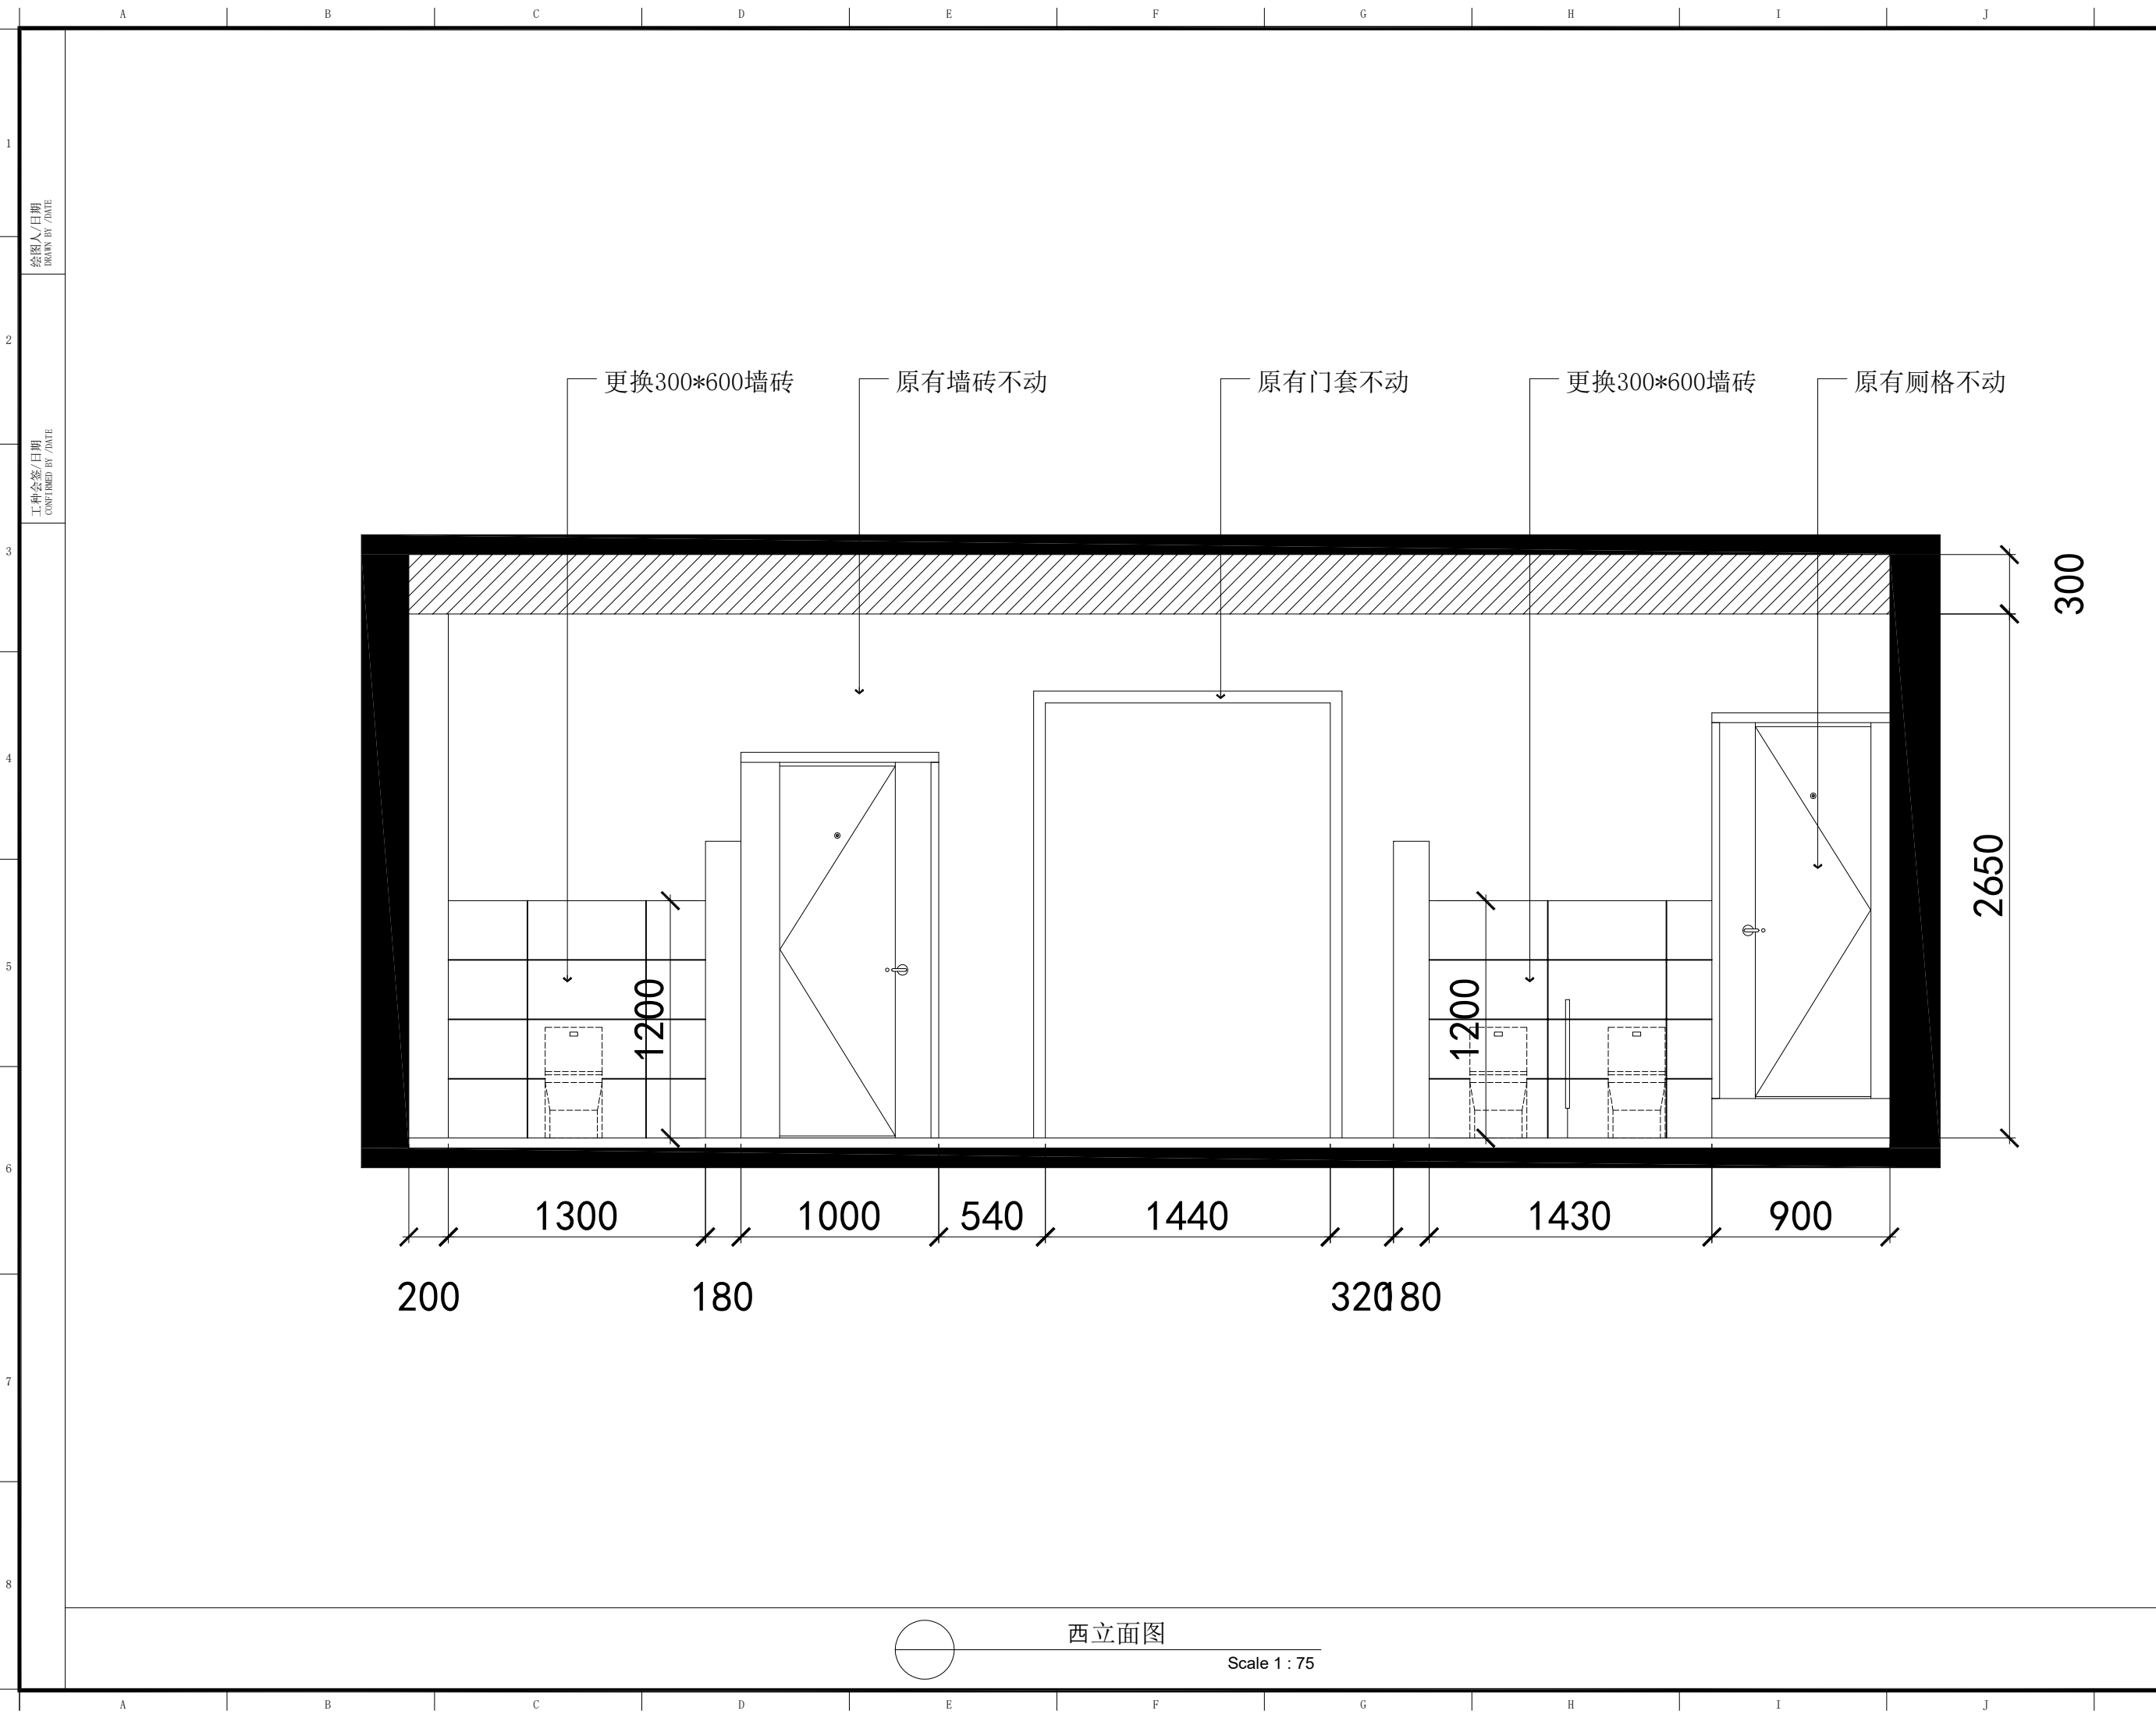

水云轩设计

序号 NO.	修改内容 DESCRIPTION	日期 DATE

盖章 SEAL

合作设计单位
CO-OPERATED WITH

审定人/日期
AUTHORIZED FOR ISSUE BY /DATE

设计总负责人/日期
DESIGN CHIEF /DATE

审核人/日期
AUDITED BY /DATE

专业负责人/日期
DISCIPLINE RESPONSIBLE BY /DATE

校对人/日期
CHECKED BY /DATE

设计人/日期
DESIGNED BY /DATE

设计单位 DESIGN FIRM

项目名称 PROJECT



新北区春江幼儿园

图名 DRAWING TITLE

西立面图

工程编号 JOB NO.	阶段 STATUS	施工图
比例 SCALE	专业 DISCIPLINE	装饰
日期 DATE	图号 DRAWING NO.	

图案号

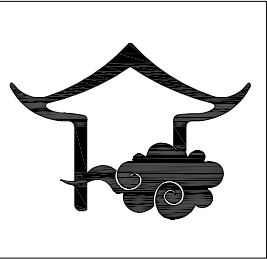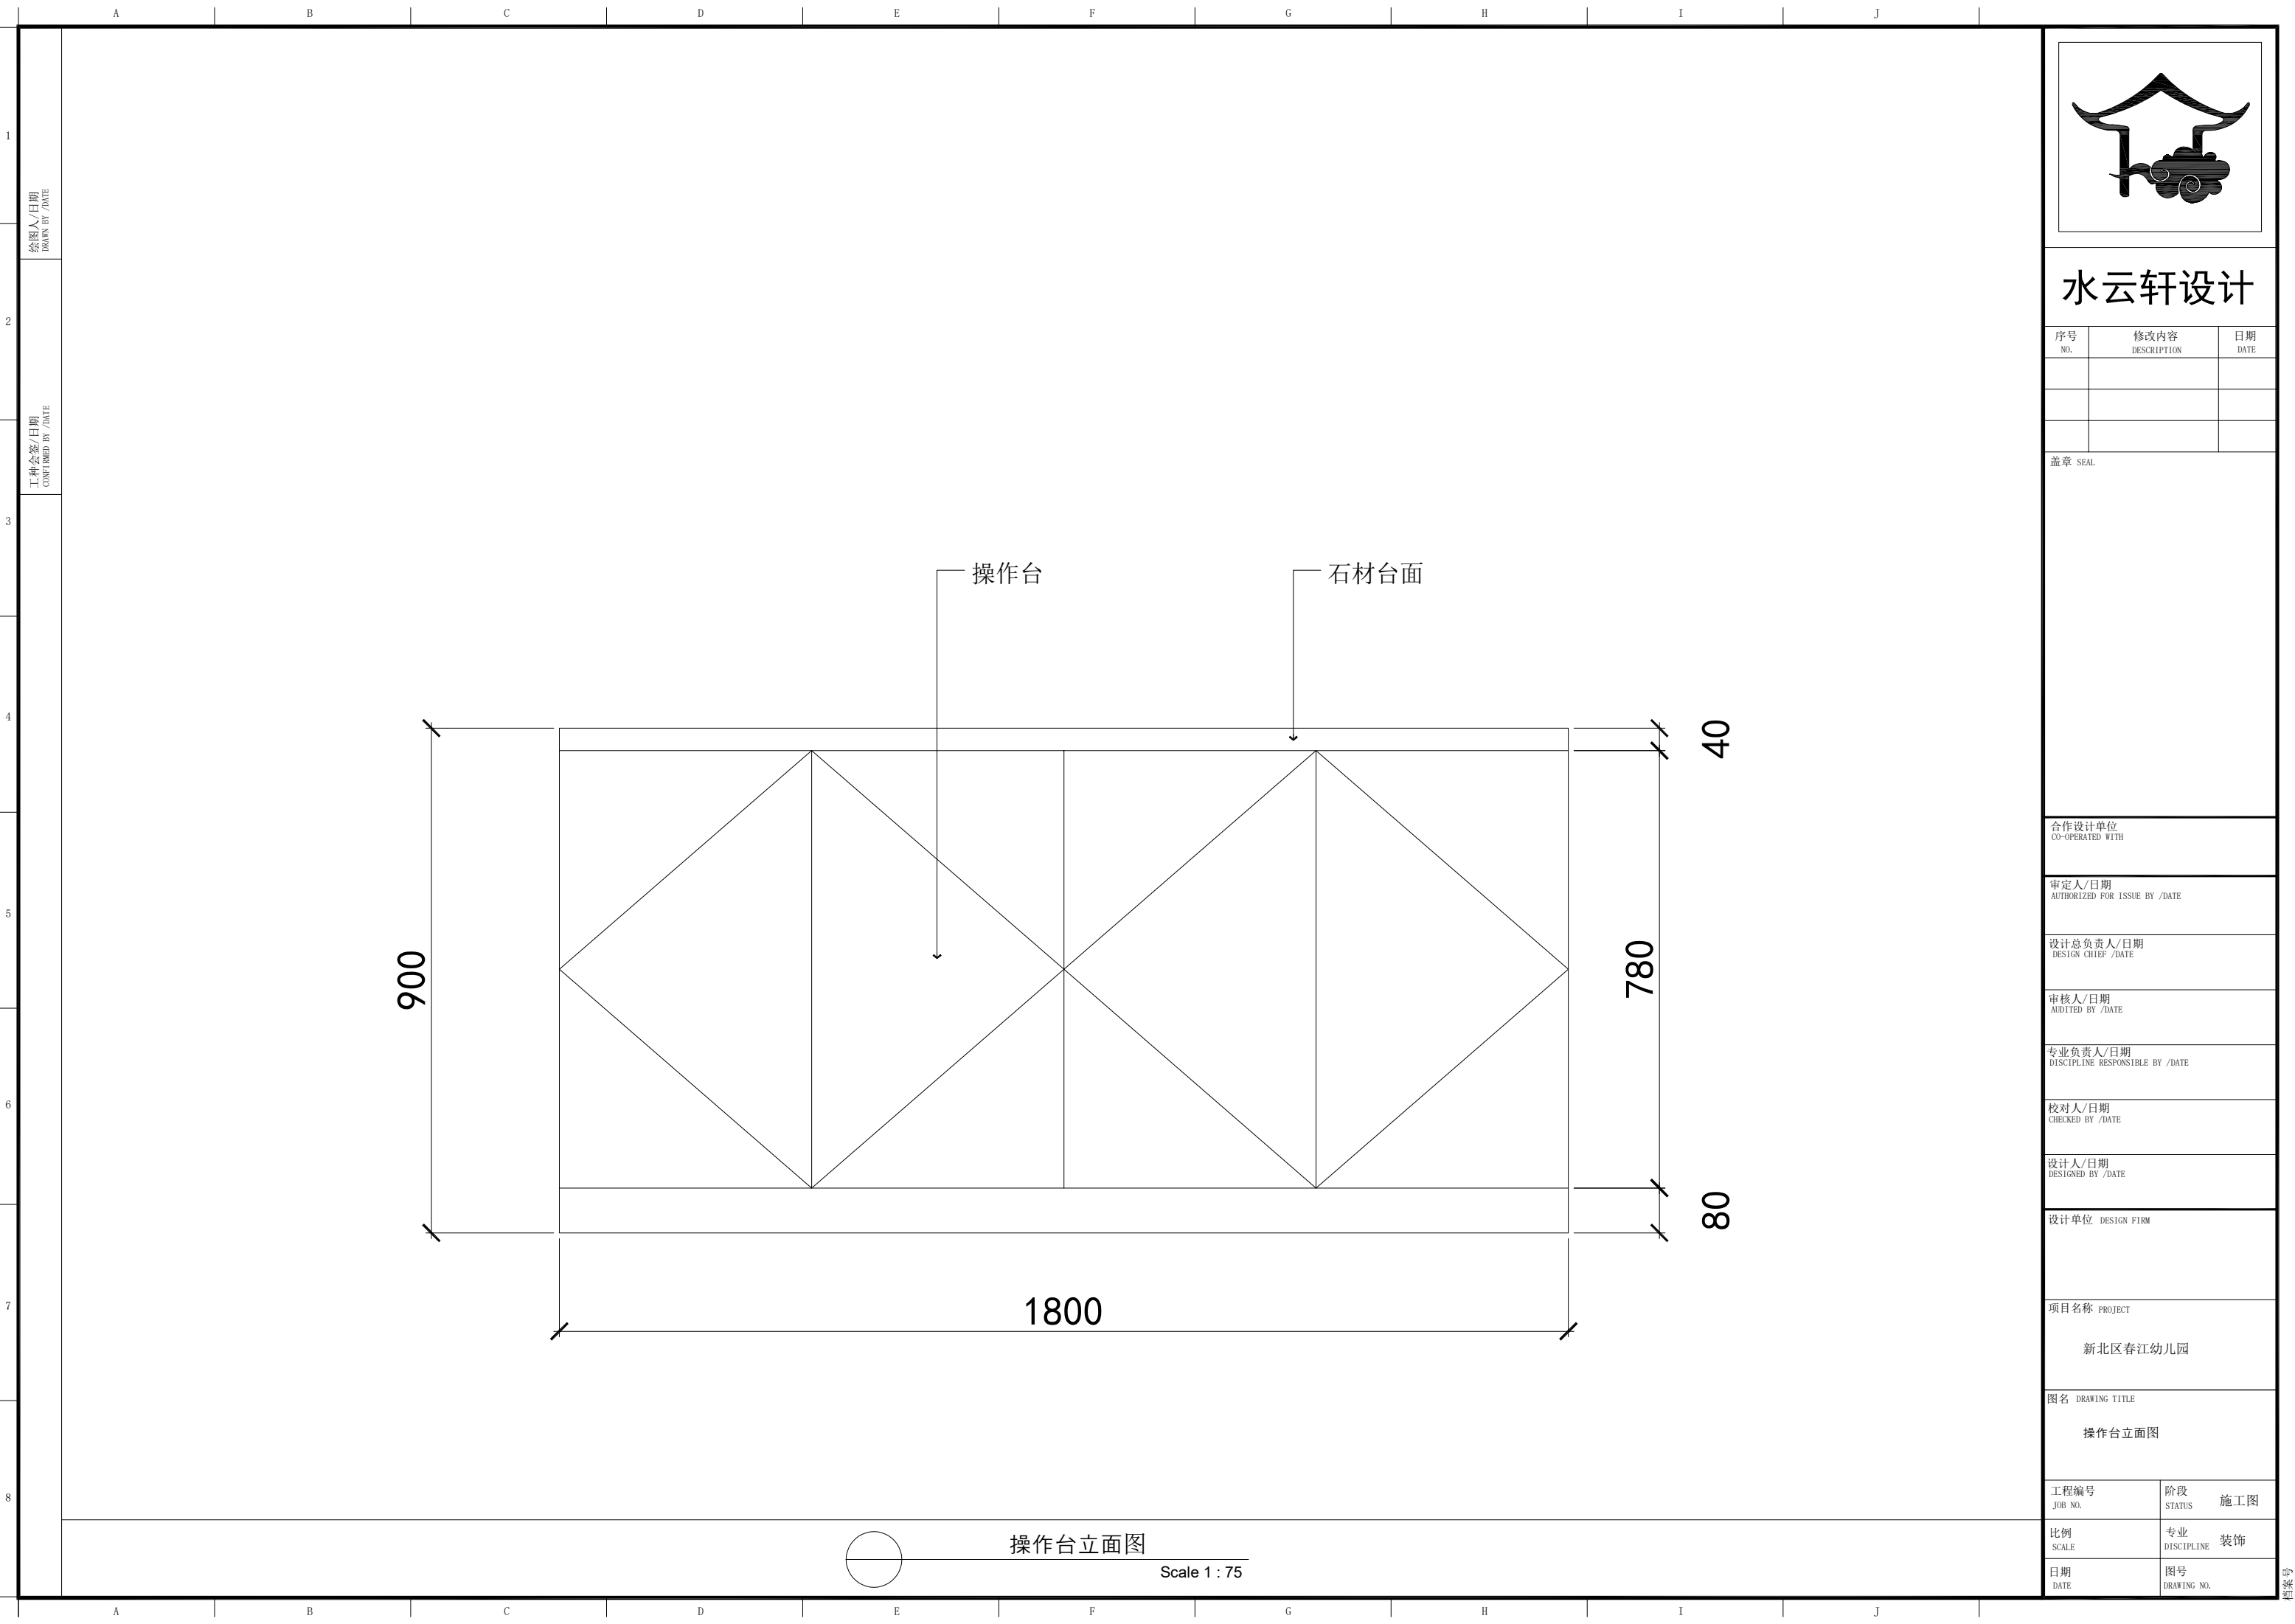

水云轩设计

序号 NO.	修改内容 DESCRIPTION	日期 DATE

盖章 SEAL

合作设计单位
CO-OPERATED WITH

审定人/日期
AUTHORIZED FOR ISSUE BY /DATE

设计总负责人/日期
DESIGN CHIEF /DATE

审核人/日期
AUDITED BY /DATE

专业负责人/日期
DISCIPLINE RESPONSIBLE BY /DATE

校对人/日期
CHECKED BY /DATE

设计人/日期
DESIGNED BY /DATE

设计单位 DESIGN FIRM

项目名称 PROJECT



新北区春江幼儿园

图名 DRAWING TITLE

操作台立面图


工程编号 JOB NO.	阶段 STATUS	施工图
比例 SCALE	专业 DISCIPLINE	装饰
日期 DATE	图号 DRAWING NO.	

号案图

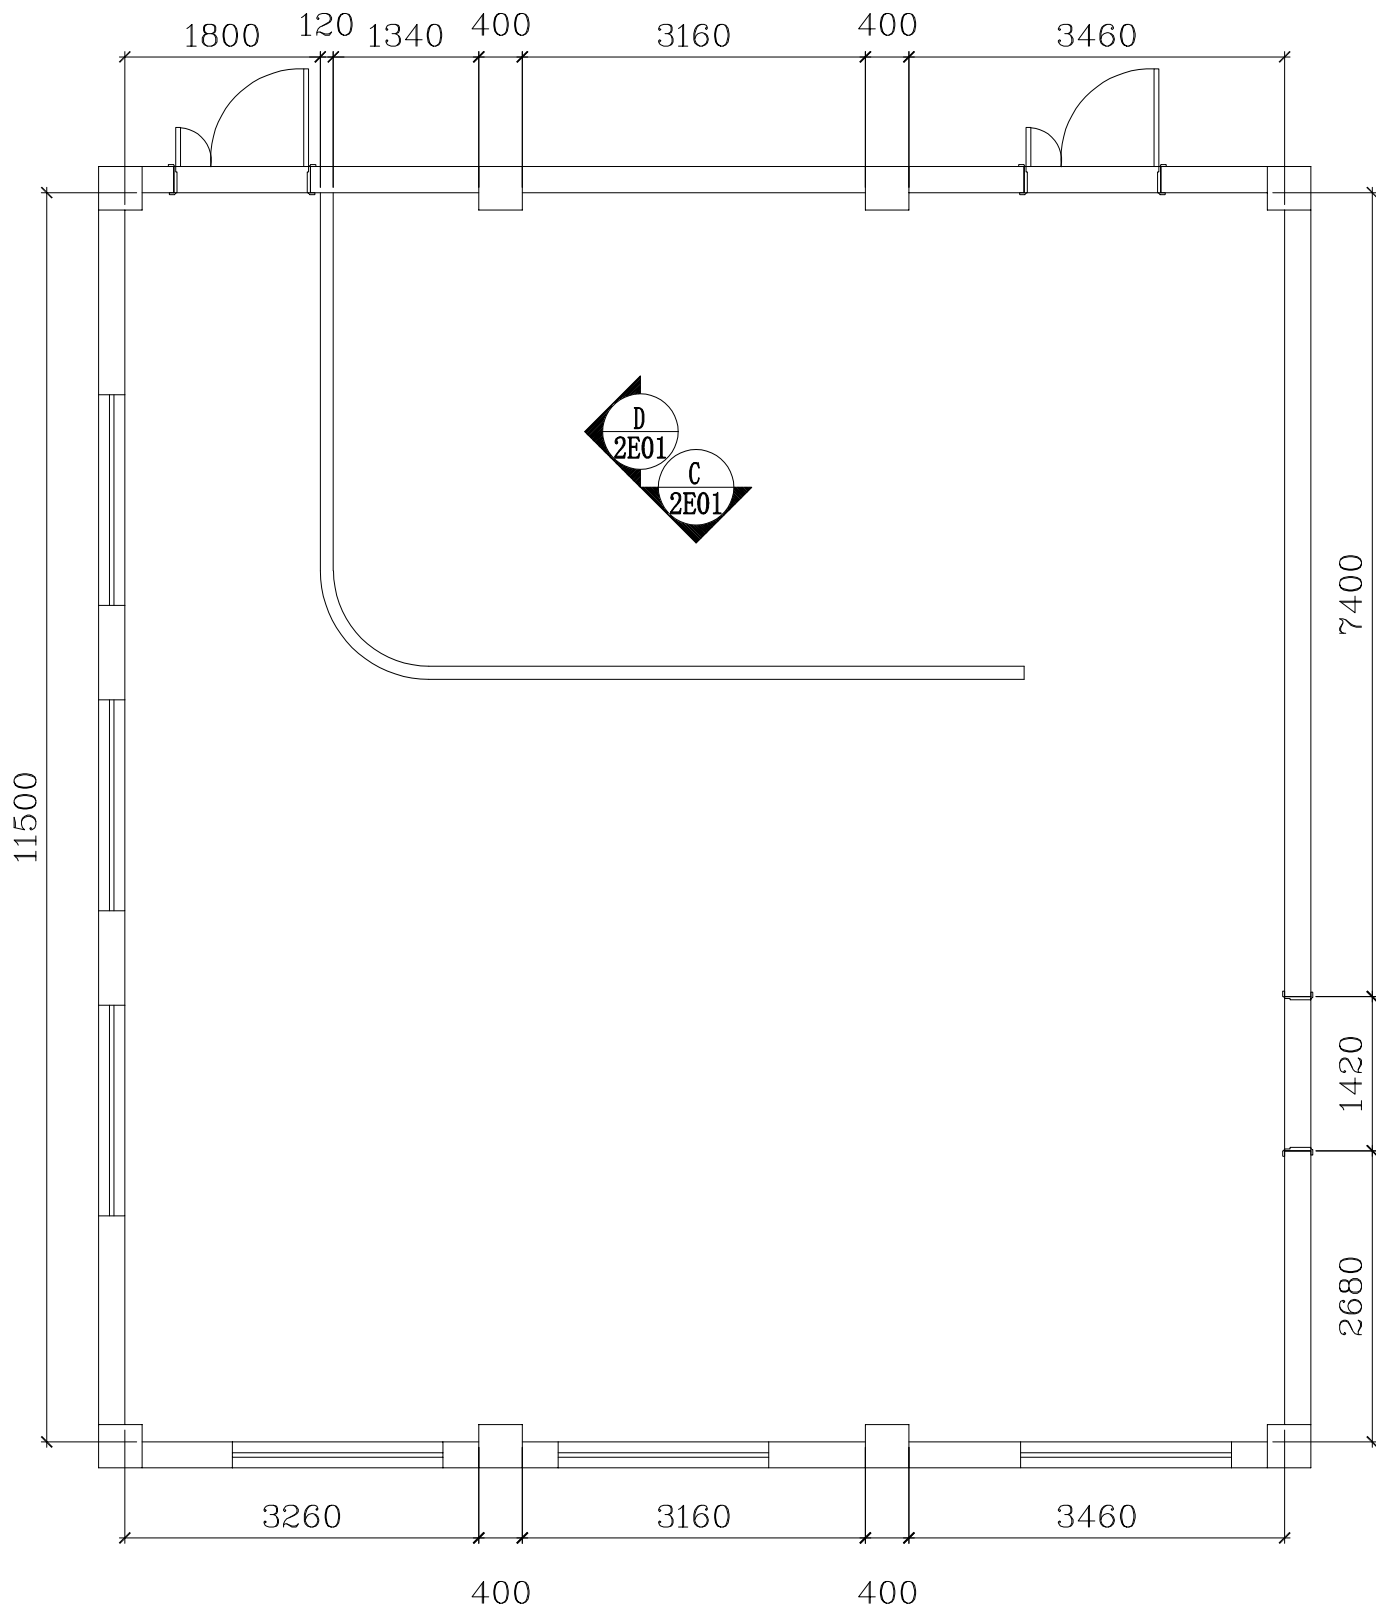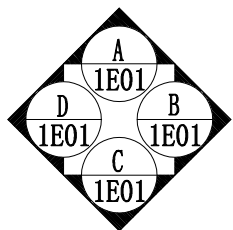

大厅原始空间图

Scale 1 : 75

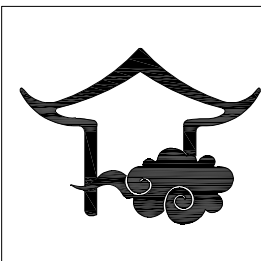

水云轩设计

序号 NO.	修改内容 DESCRIPTION	日期 DATE

盖章 SEAL

合作设计单位
CO-OPERATED WITH

审定人/日期
AUTHORIZED FOR ISSUE BY /DATE

设计总负责人/日期
DESIGN CHIEF /DATE

审核人/日期
AUDITED BY /DATE

专业负责人/日期
DISCIPLINE RESPONSIBLE BY /DATE

校对人/日期
CHECKED BY /DATE

设计人/日期
DESIGNED BY /DATE

设计单位 DESIGN FIRM

项目名称 PROJECT

新北区春江幼儿园

图名 DRAWING TITLE

大厅原始空间图

工程编号
JOB NO.

阶段
STATUS

施工图

比例
SCALE



专业
DISCIPLINE

装饰

日期
DATE

图号
DRAWING NO.

号

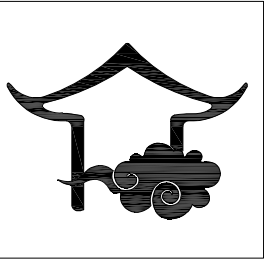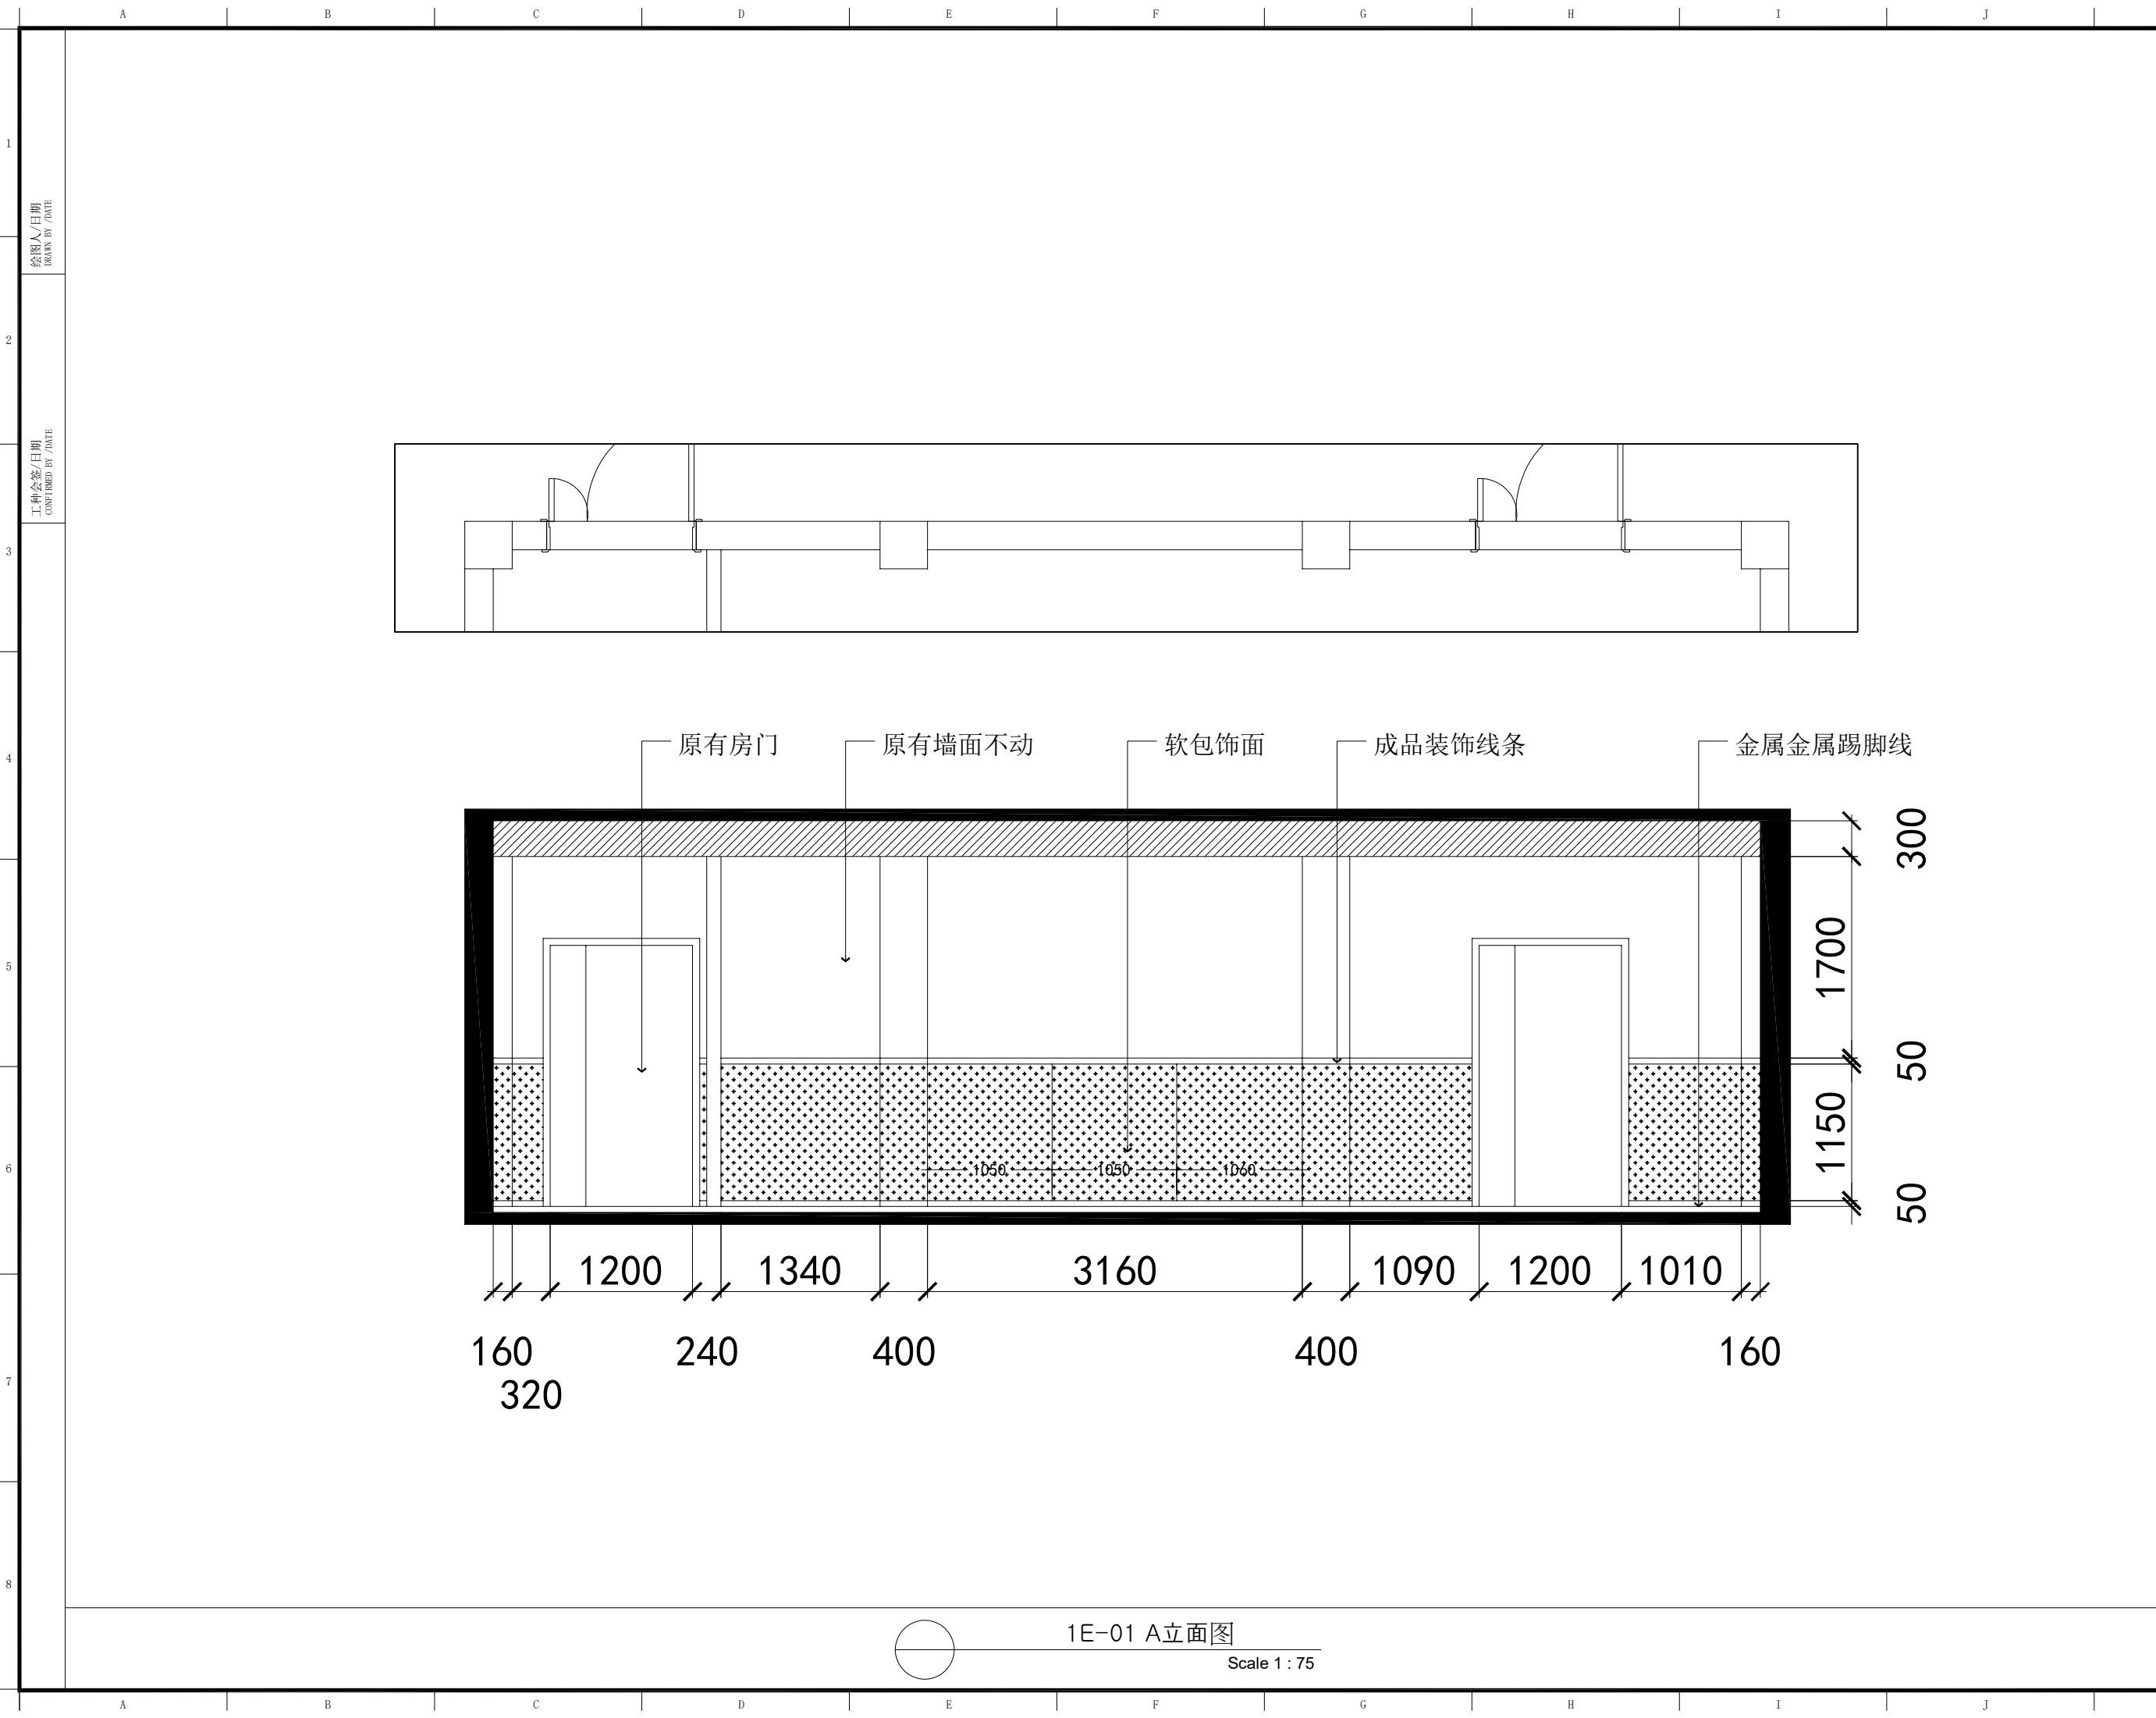

水云轩设计

序号 NO.	修改内容 DESCRIPTION	日期 DATE

盖章 SEAL

合作设计单位
CO-OPERATED WITH

审定人/日期
AUTHORIZED FOR ISSUE BY /DATE

设计总负责人/日期
DESIGN CHIEF /DATE

审核人/日期
AUDITED BY /DATE

专业负责人/日期
DISCIPLINE RESPONSIBLE BY /DATE

校对人/日期
CHECKED BY /DATE

设计人/日期
DESIGNED BY /DATE

设计单位 DESIGN FIRM

项目名称 PROJECT

新北区春江幼儿园

图名 DRAWING TITLE

1E-01 A立面图

工程编号
JOB NO.

阶段
STATUS

施工图

比例
SCALE


专业
DISCIPLINE

装饰

日期
DATE

图号
DRAWING NO.

图
案
号

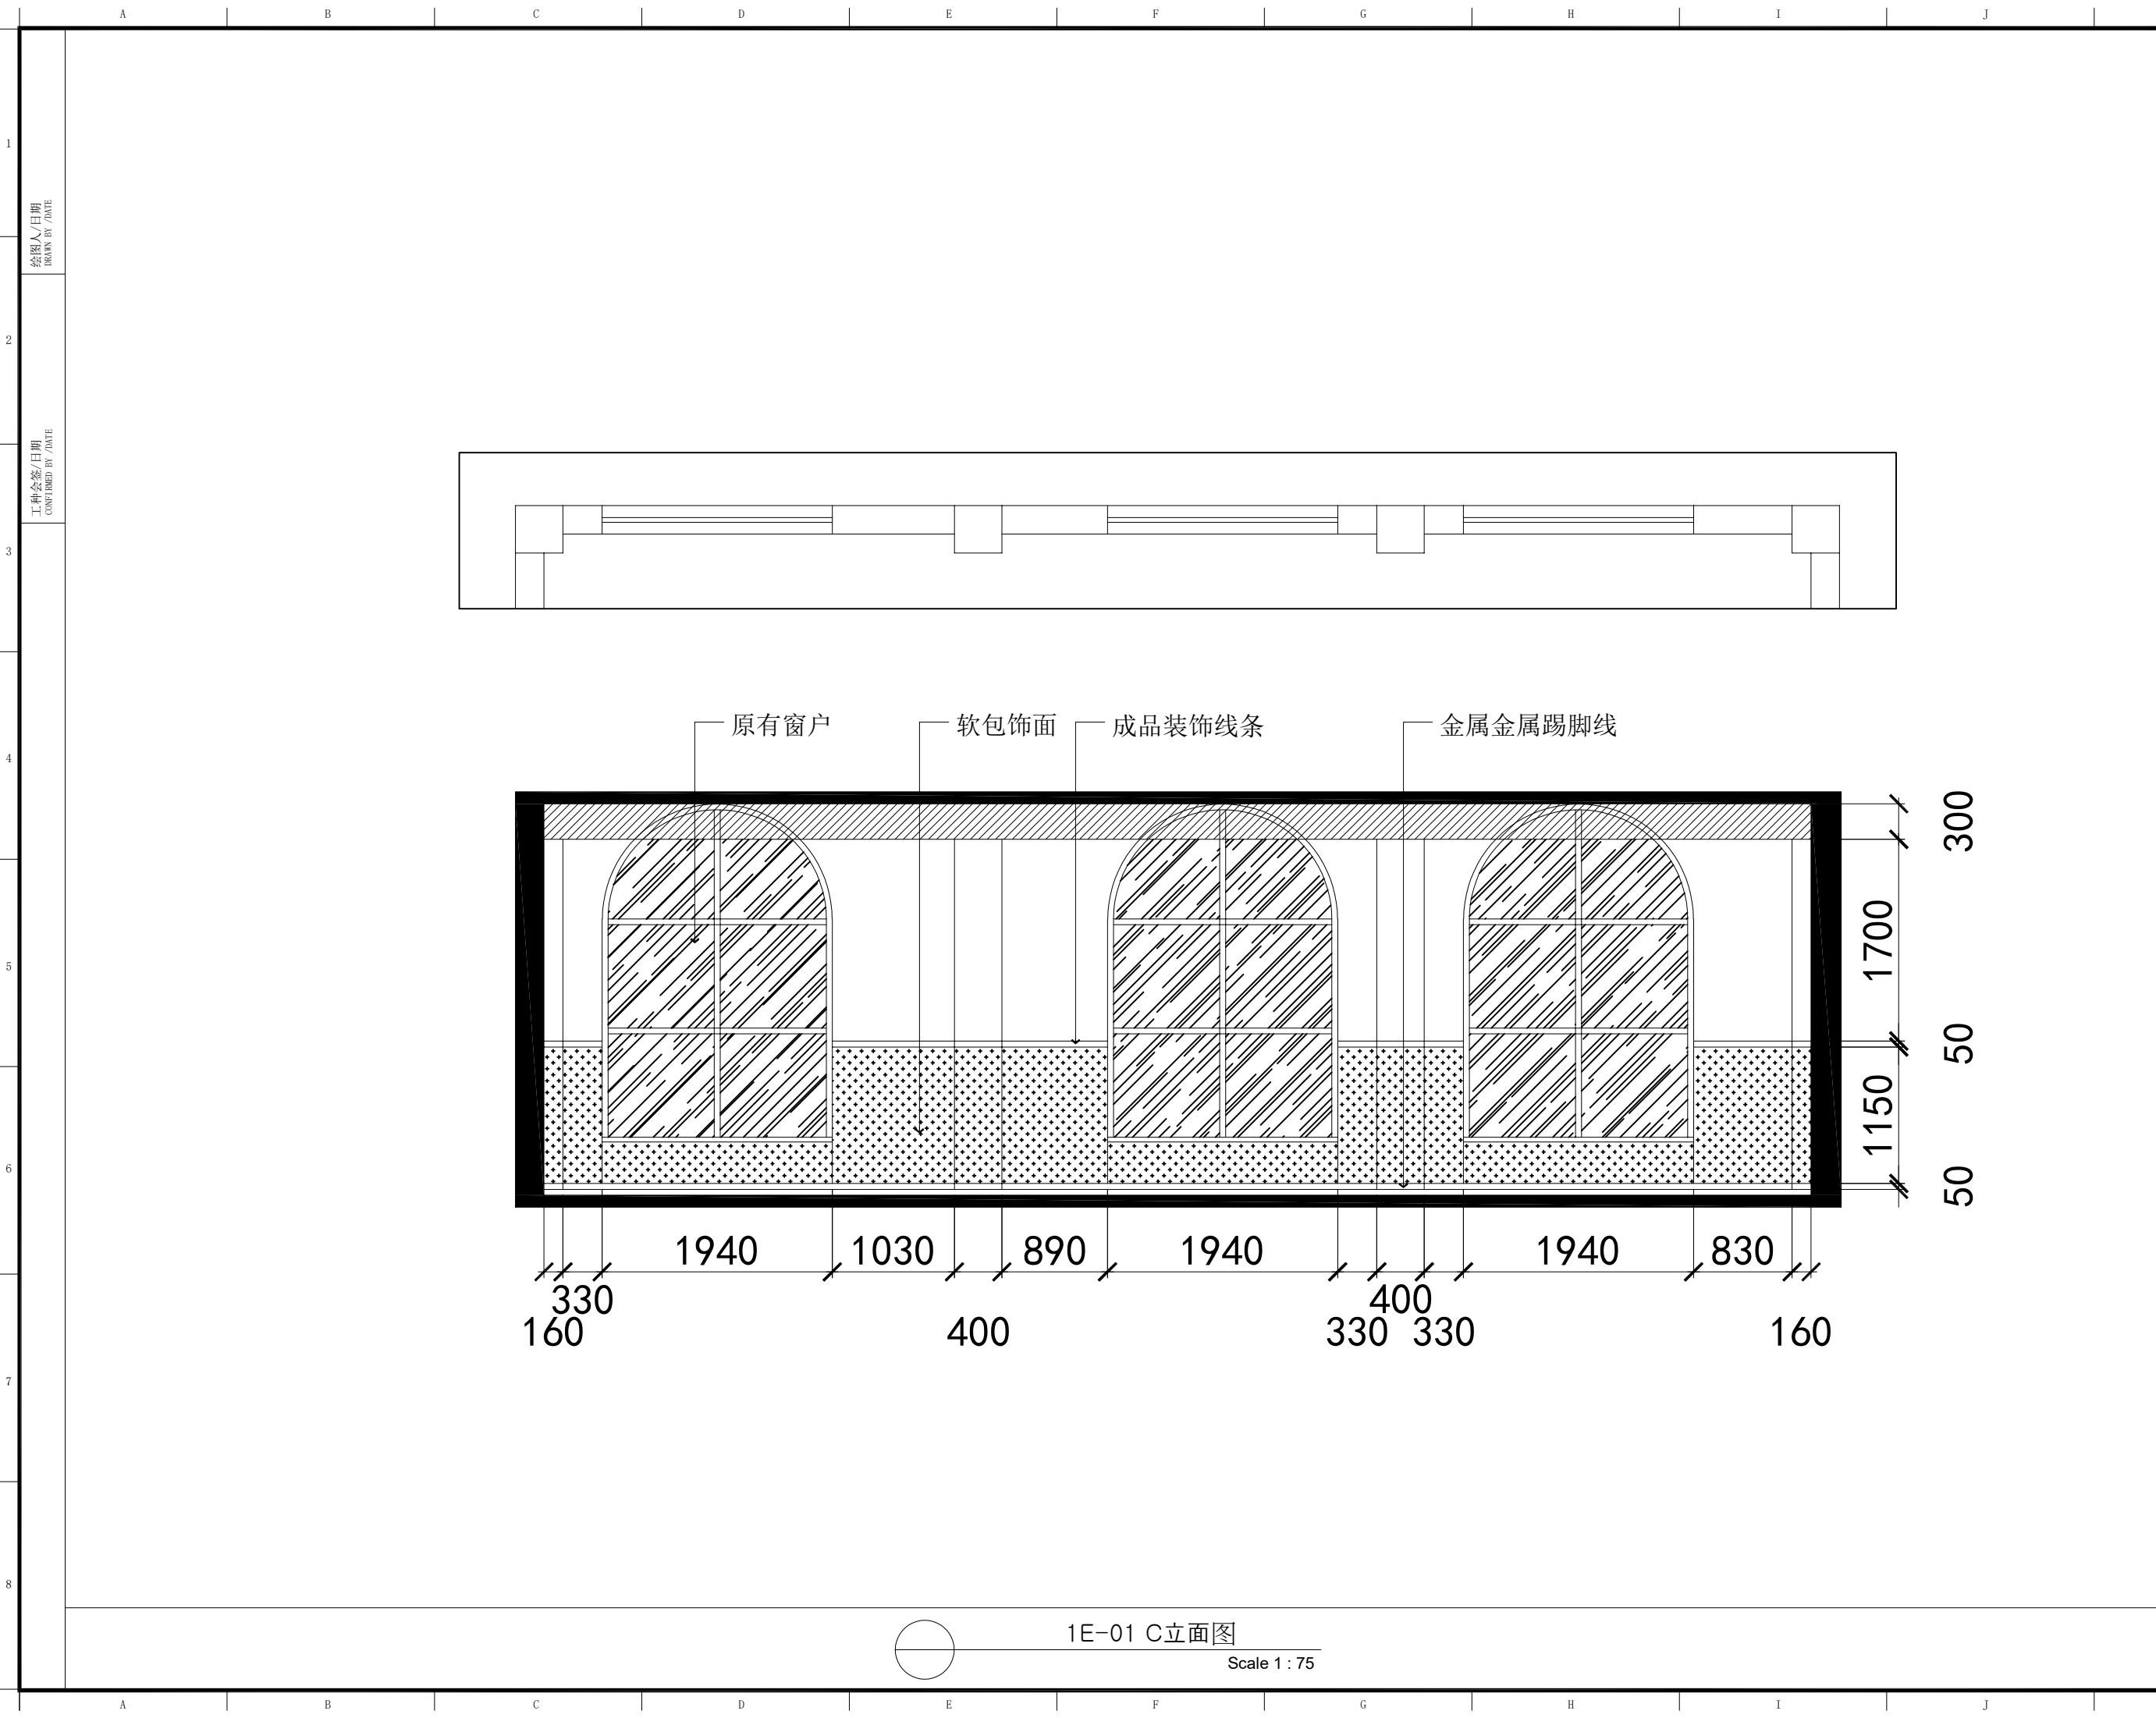

水云轩设计

序号 NO.	修改内容 DESCRIPTION	日期 DATE

盖章 SEAL

合作设计单位
CO-OPERATED WITH

审定人/日期
AUTHORIZED FOR ISSUE BY /DATE

设计总负责人/日期
DESIGN CHIEF /DATE

审核人/日期
AUDITED BY /DATE

专业负责人/日期
DISCIPLINE RESPONSIBLE BY /DATE

校对人/日期
CHECKED BY /DATE

设计人/日期
DESIGNED BY /DATE

设计单位 DESIGN FIRM

项目名称 PROJECT



新北区春江幼儿园

图名 DRAWING TITLE

1E-01 C立面图

工程编号 JOB NO.	阶段 STATUS	施工图
比例 SCALE	专业 DISCIPLINE	装饰
日期 DATE	图号 DRAWING NO.	

档案号

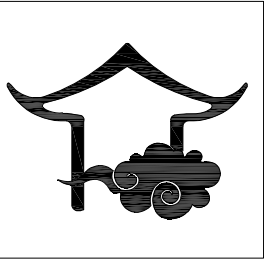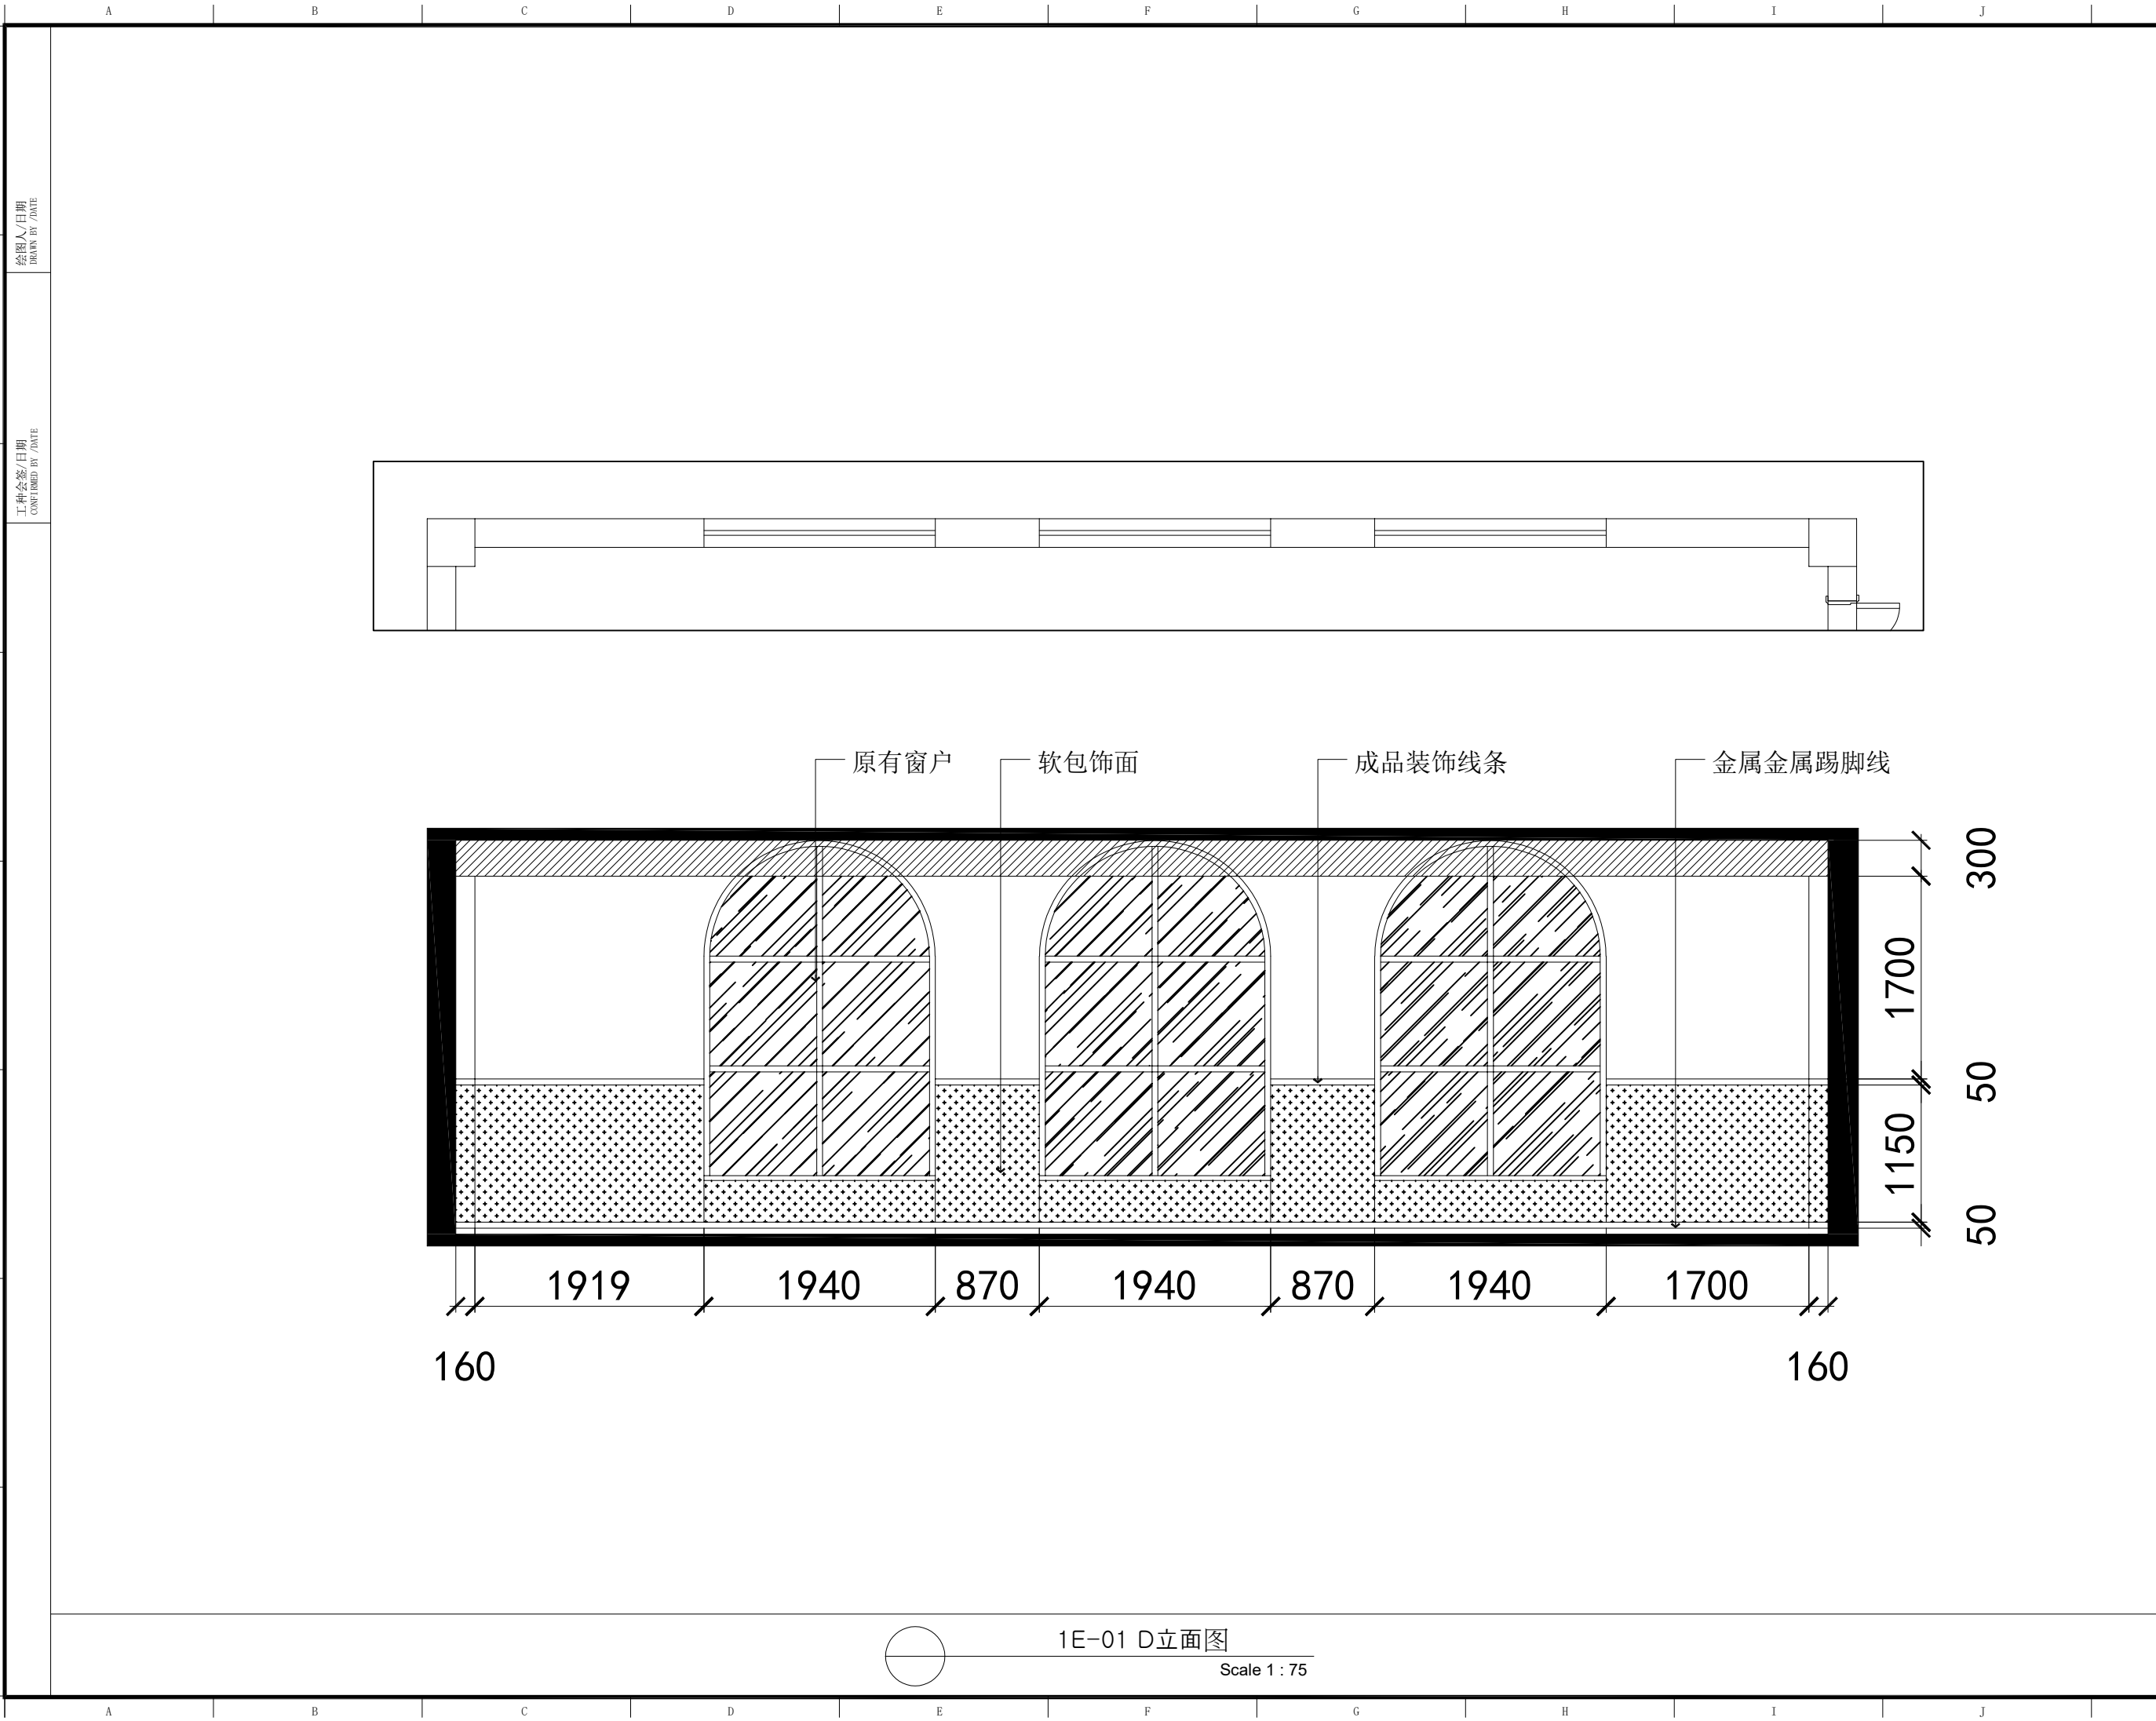

水云轩设计

序号 NO.	修改内容 DESCRIPTION	日期 DATE

盖章 SEAL

合作设计单位
CO-OPERATED WITH

审定人/日期
AUTHORIZED FOR ISSUE BY /DATE

设计总负责人/日期
DESIGN CHIEF /DATE

审核人/日期
AUDITED BY /DATE

专业负责人/日期
DISCIPLINE RESPONSIBLE BY /DATE

校对人/日期
CHECKED BY /DATE

设计人/日期
DESIGNED BY /DATE

设计单位 DESIGN FIRM

项目名称 PROJECT



新北区春江幼儿园

图名 DRAWING TITLE

1E-01 D立面图

工程编号 JOB NO.	阶段 STATUS	施工图
比例 SCALE	专业 DISCIPLINE	装饰
日期 DATE	图号 DRAWING NO.	

档案号

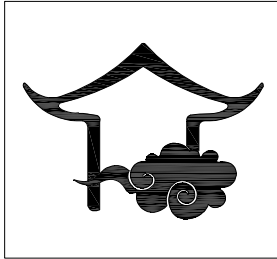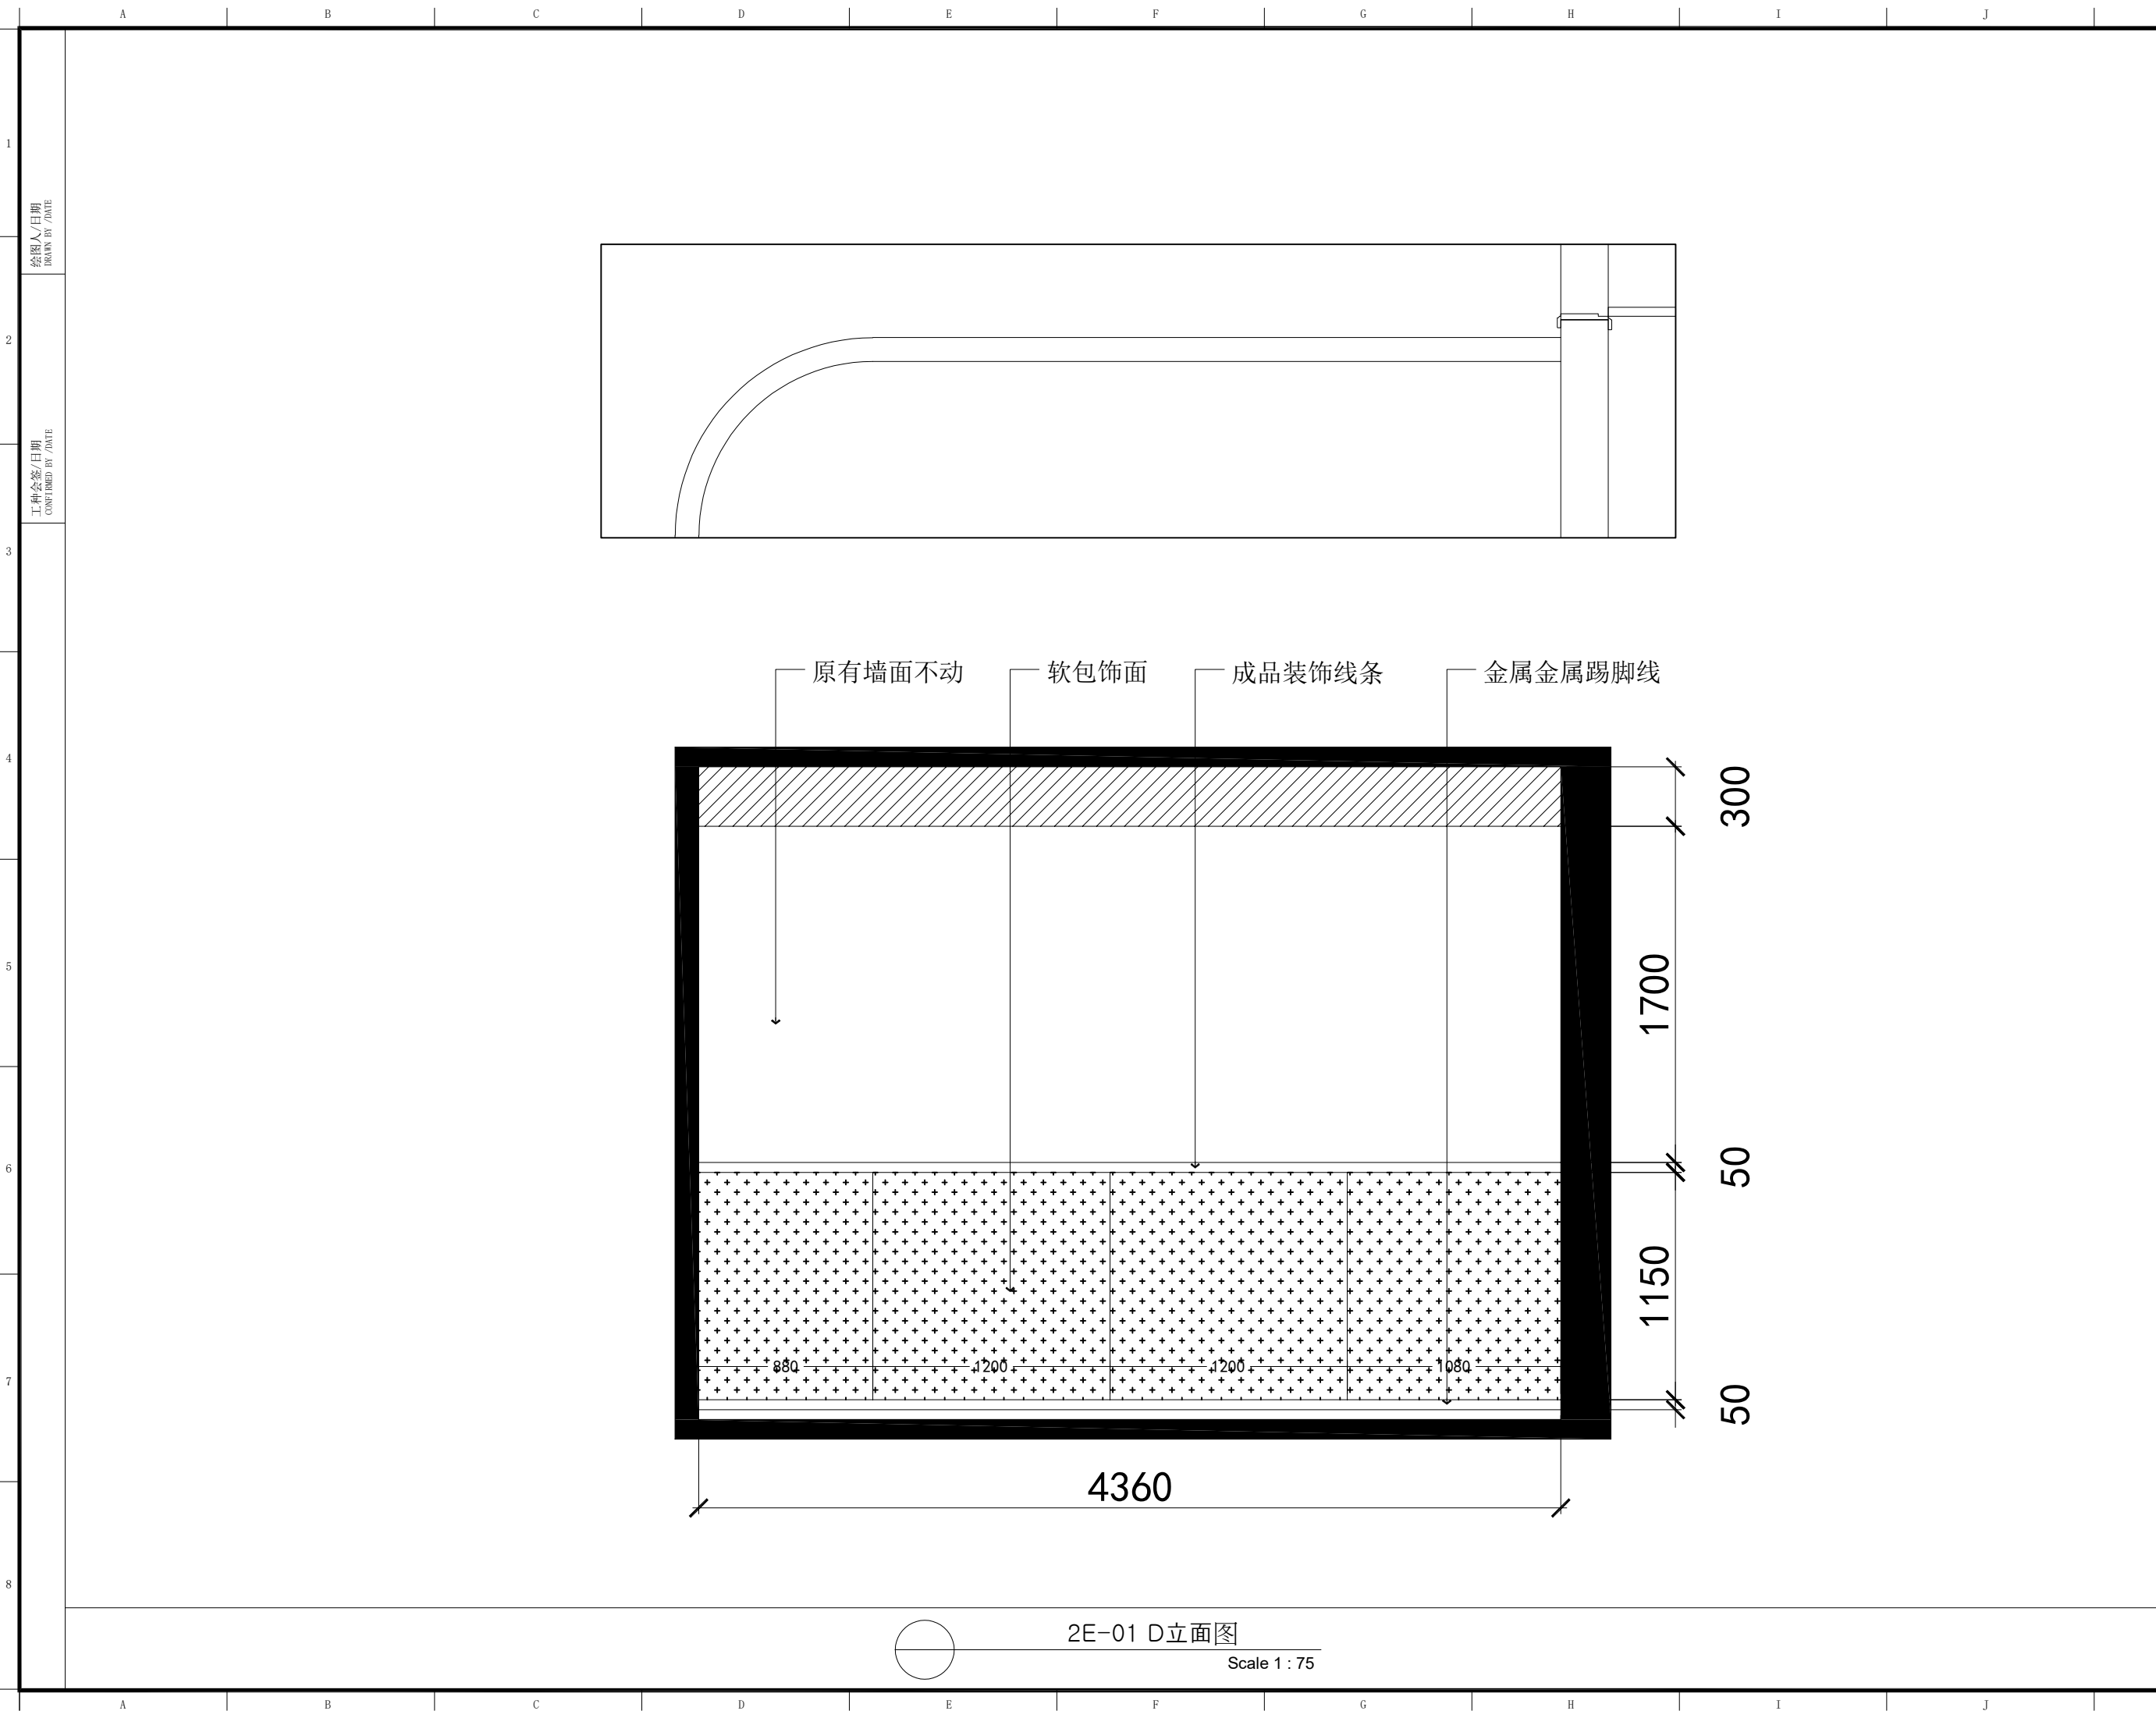

水云轩设计

序号 NO.	修改内容 DESCRIPTION	日期 DATE

盖章 SEAL

合作设计单位
CO-OPERATED WITH

审定人/日期
AUTHORIZED FOR ISSUE BY /DATE

设计总负责人/日期
DESIGN CHIEF /DATE

审核人/日期
AUDITED BY /DATE

专业负责人/日期
DISCIPLINE RESPONSIBLE BY /DATE

校对人/日期
CHECKED BY /DATE

设计人/日期
DESIGNED BY /DATE

设计单位 DESIGN FIRM

项目名称 PROJECT


新北区春江幼儿园


图名 DRAWING TITLE

2E-01 D立面图

工程编号 JOB NO.	阶段 STATUS	施工图
比例 SCALE	专业 DISCIPLINE	装饰
日期 DATE	图号 DRAWING NO.	

图
案
号

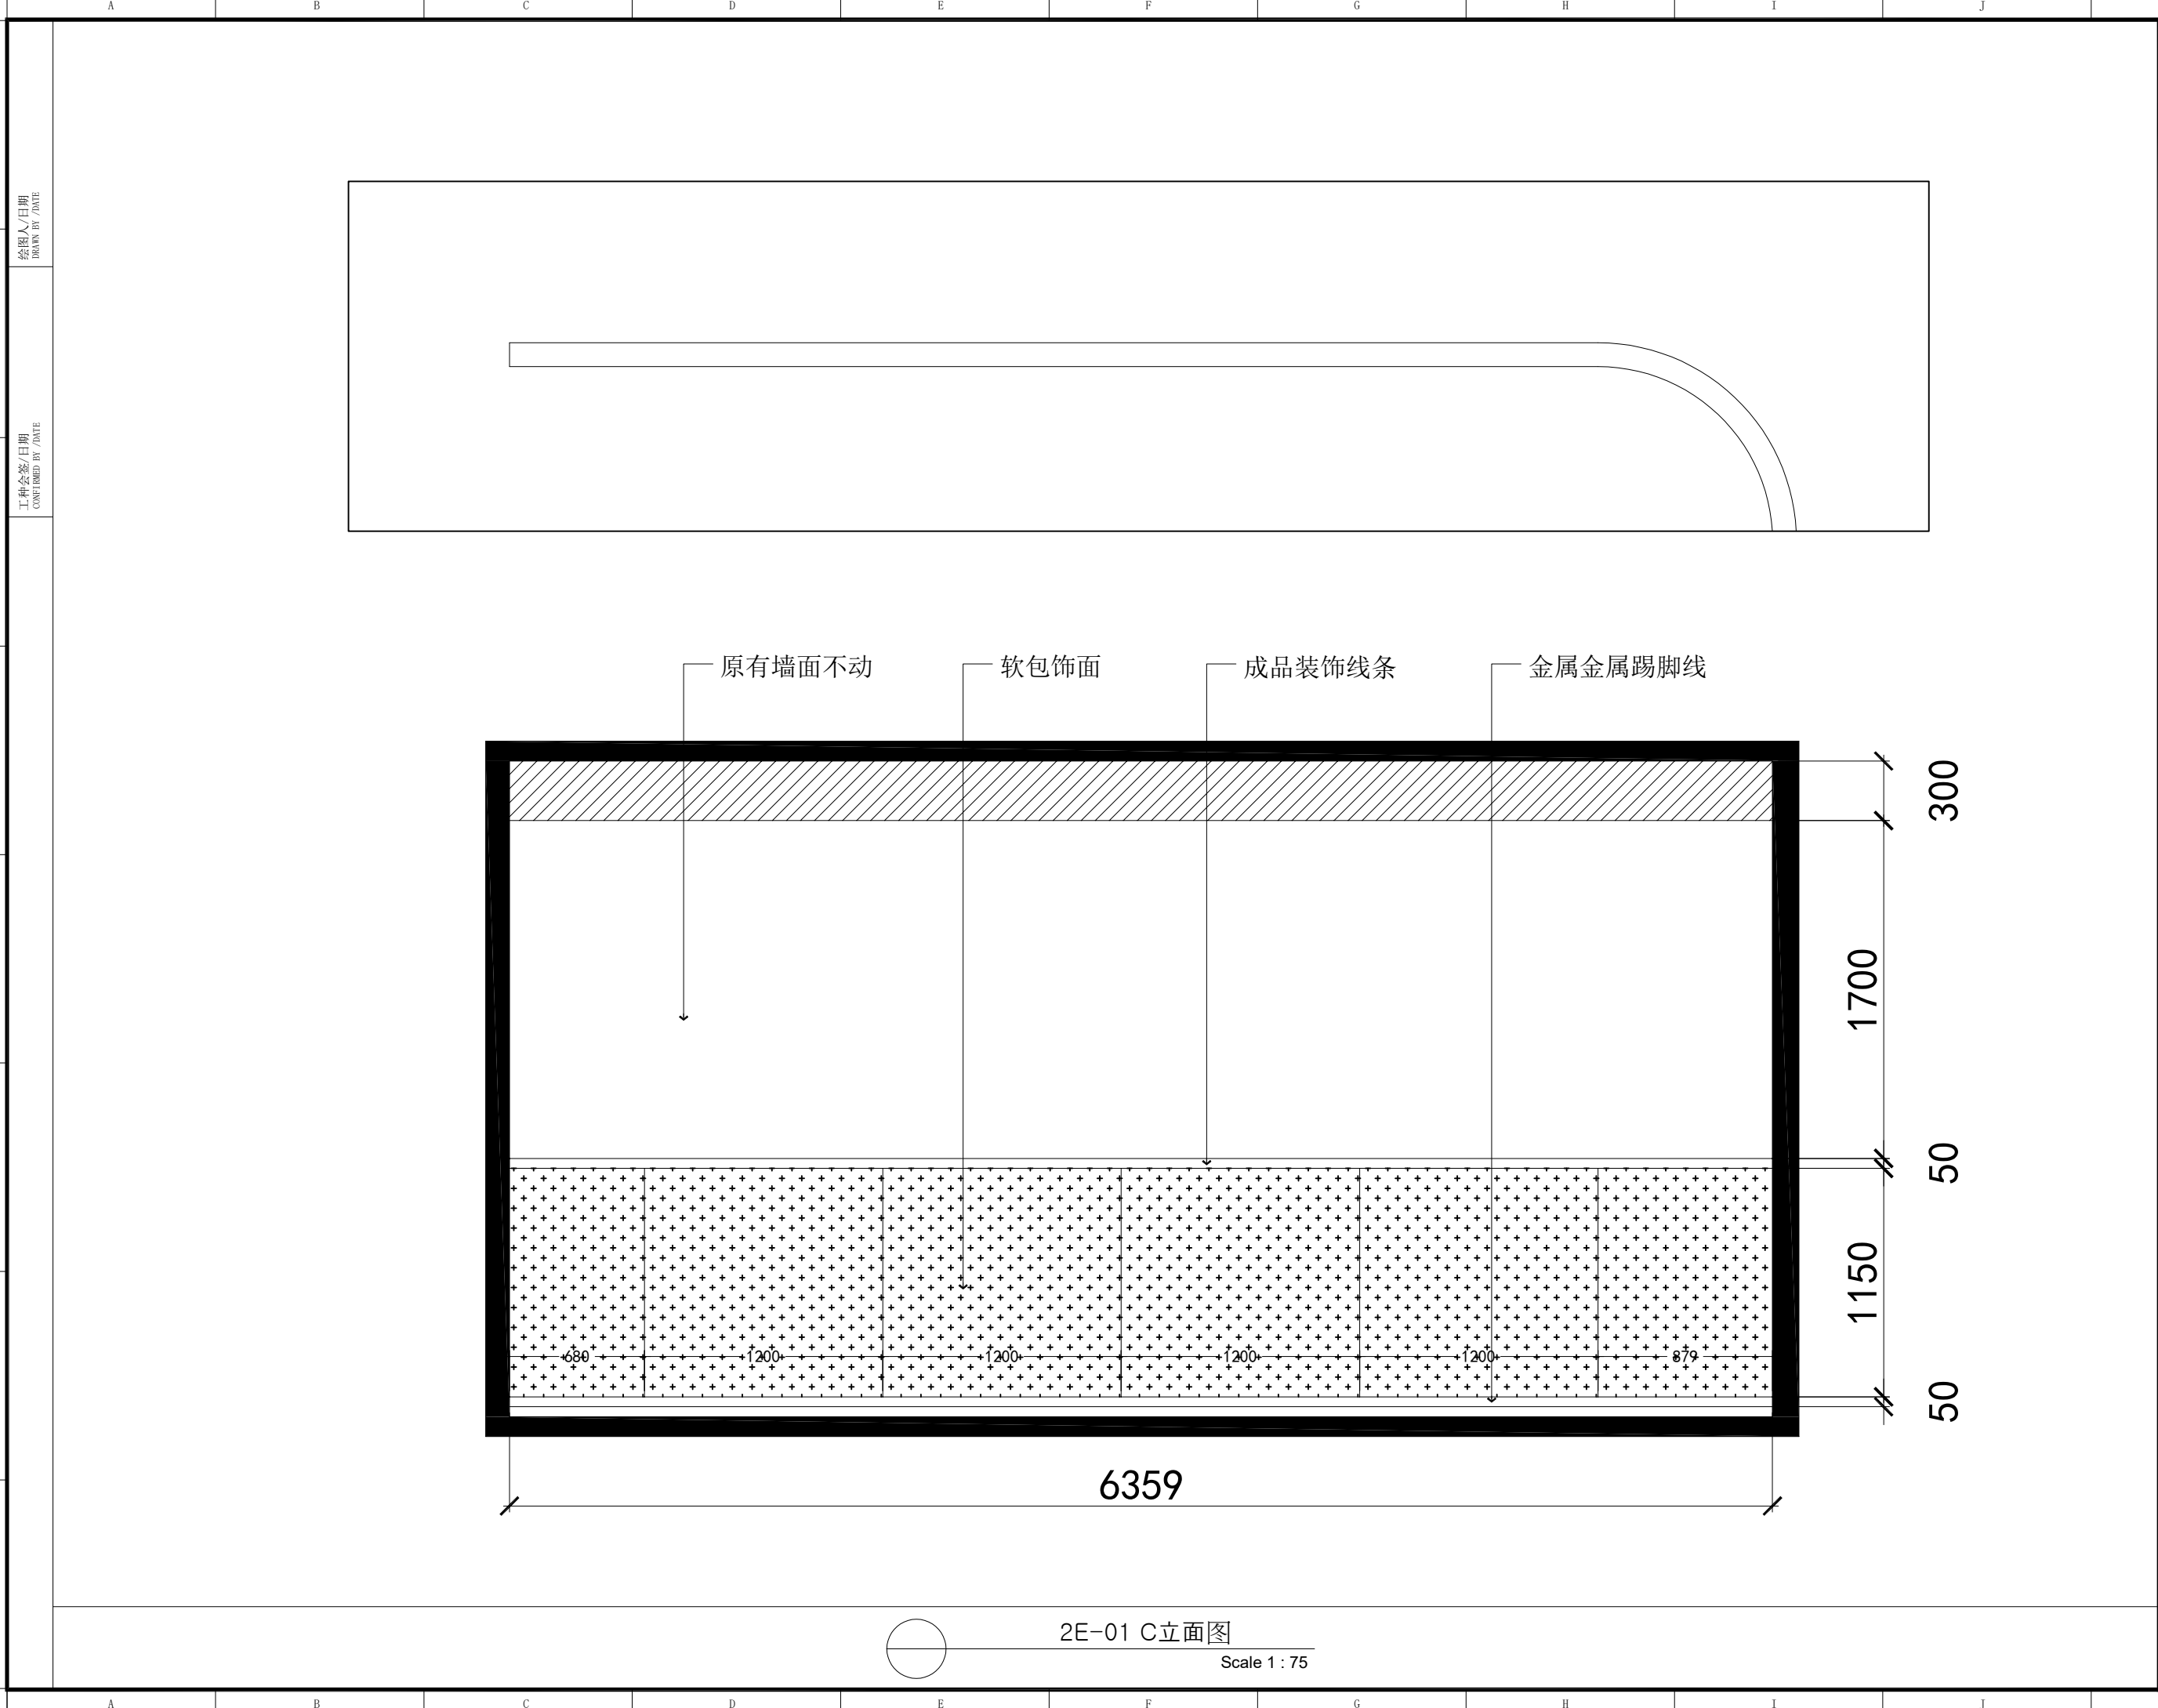

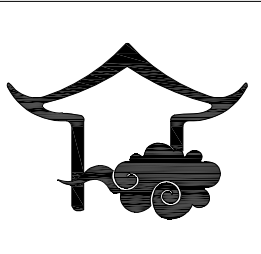

水云轩设计

序号 NO.	修改内容 DESCRIPTION	日期 DATE

盖章 SEAL

合作设计单位
CO-OPERATED WITH

审定人/日期
AUTHORIZED FOR ISSUE BY /DATE

设计总负责人/日期
DESIGN CHIEF /DATE

审核人/日期
AUDITED BY /DATE

专业负责人/日期
DISCIPLINE RESPONSIBLE BY /DATE

校对人/日期
CHECKED BY /DATE

设计人/日期
DESIGNED BY /DATE

设计单位 DESIGN FIRM


项目名称 PROJECT

新北区春江幼儿园

图名 DRAWING TITLE

2E-01 C立面图

工程编号 JOB NO.	阶段 STATUS	施工图
比例 SCALE	专业 DISCIPLINE	装饰
日期 DATE	图号 DRAWING NO.	

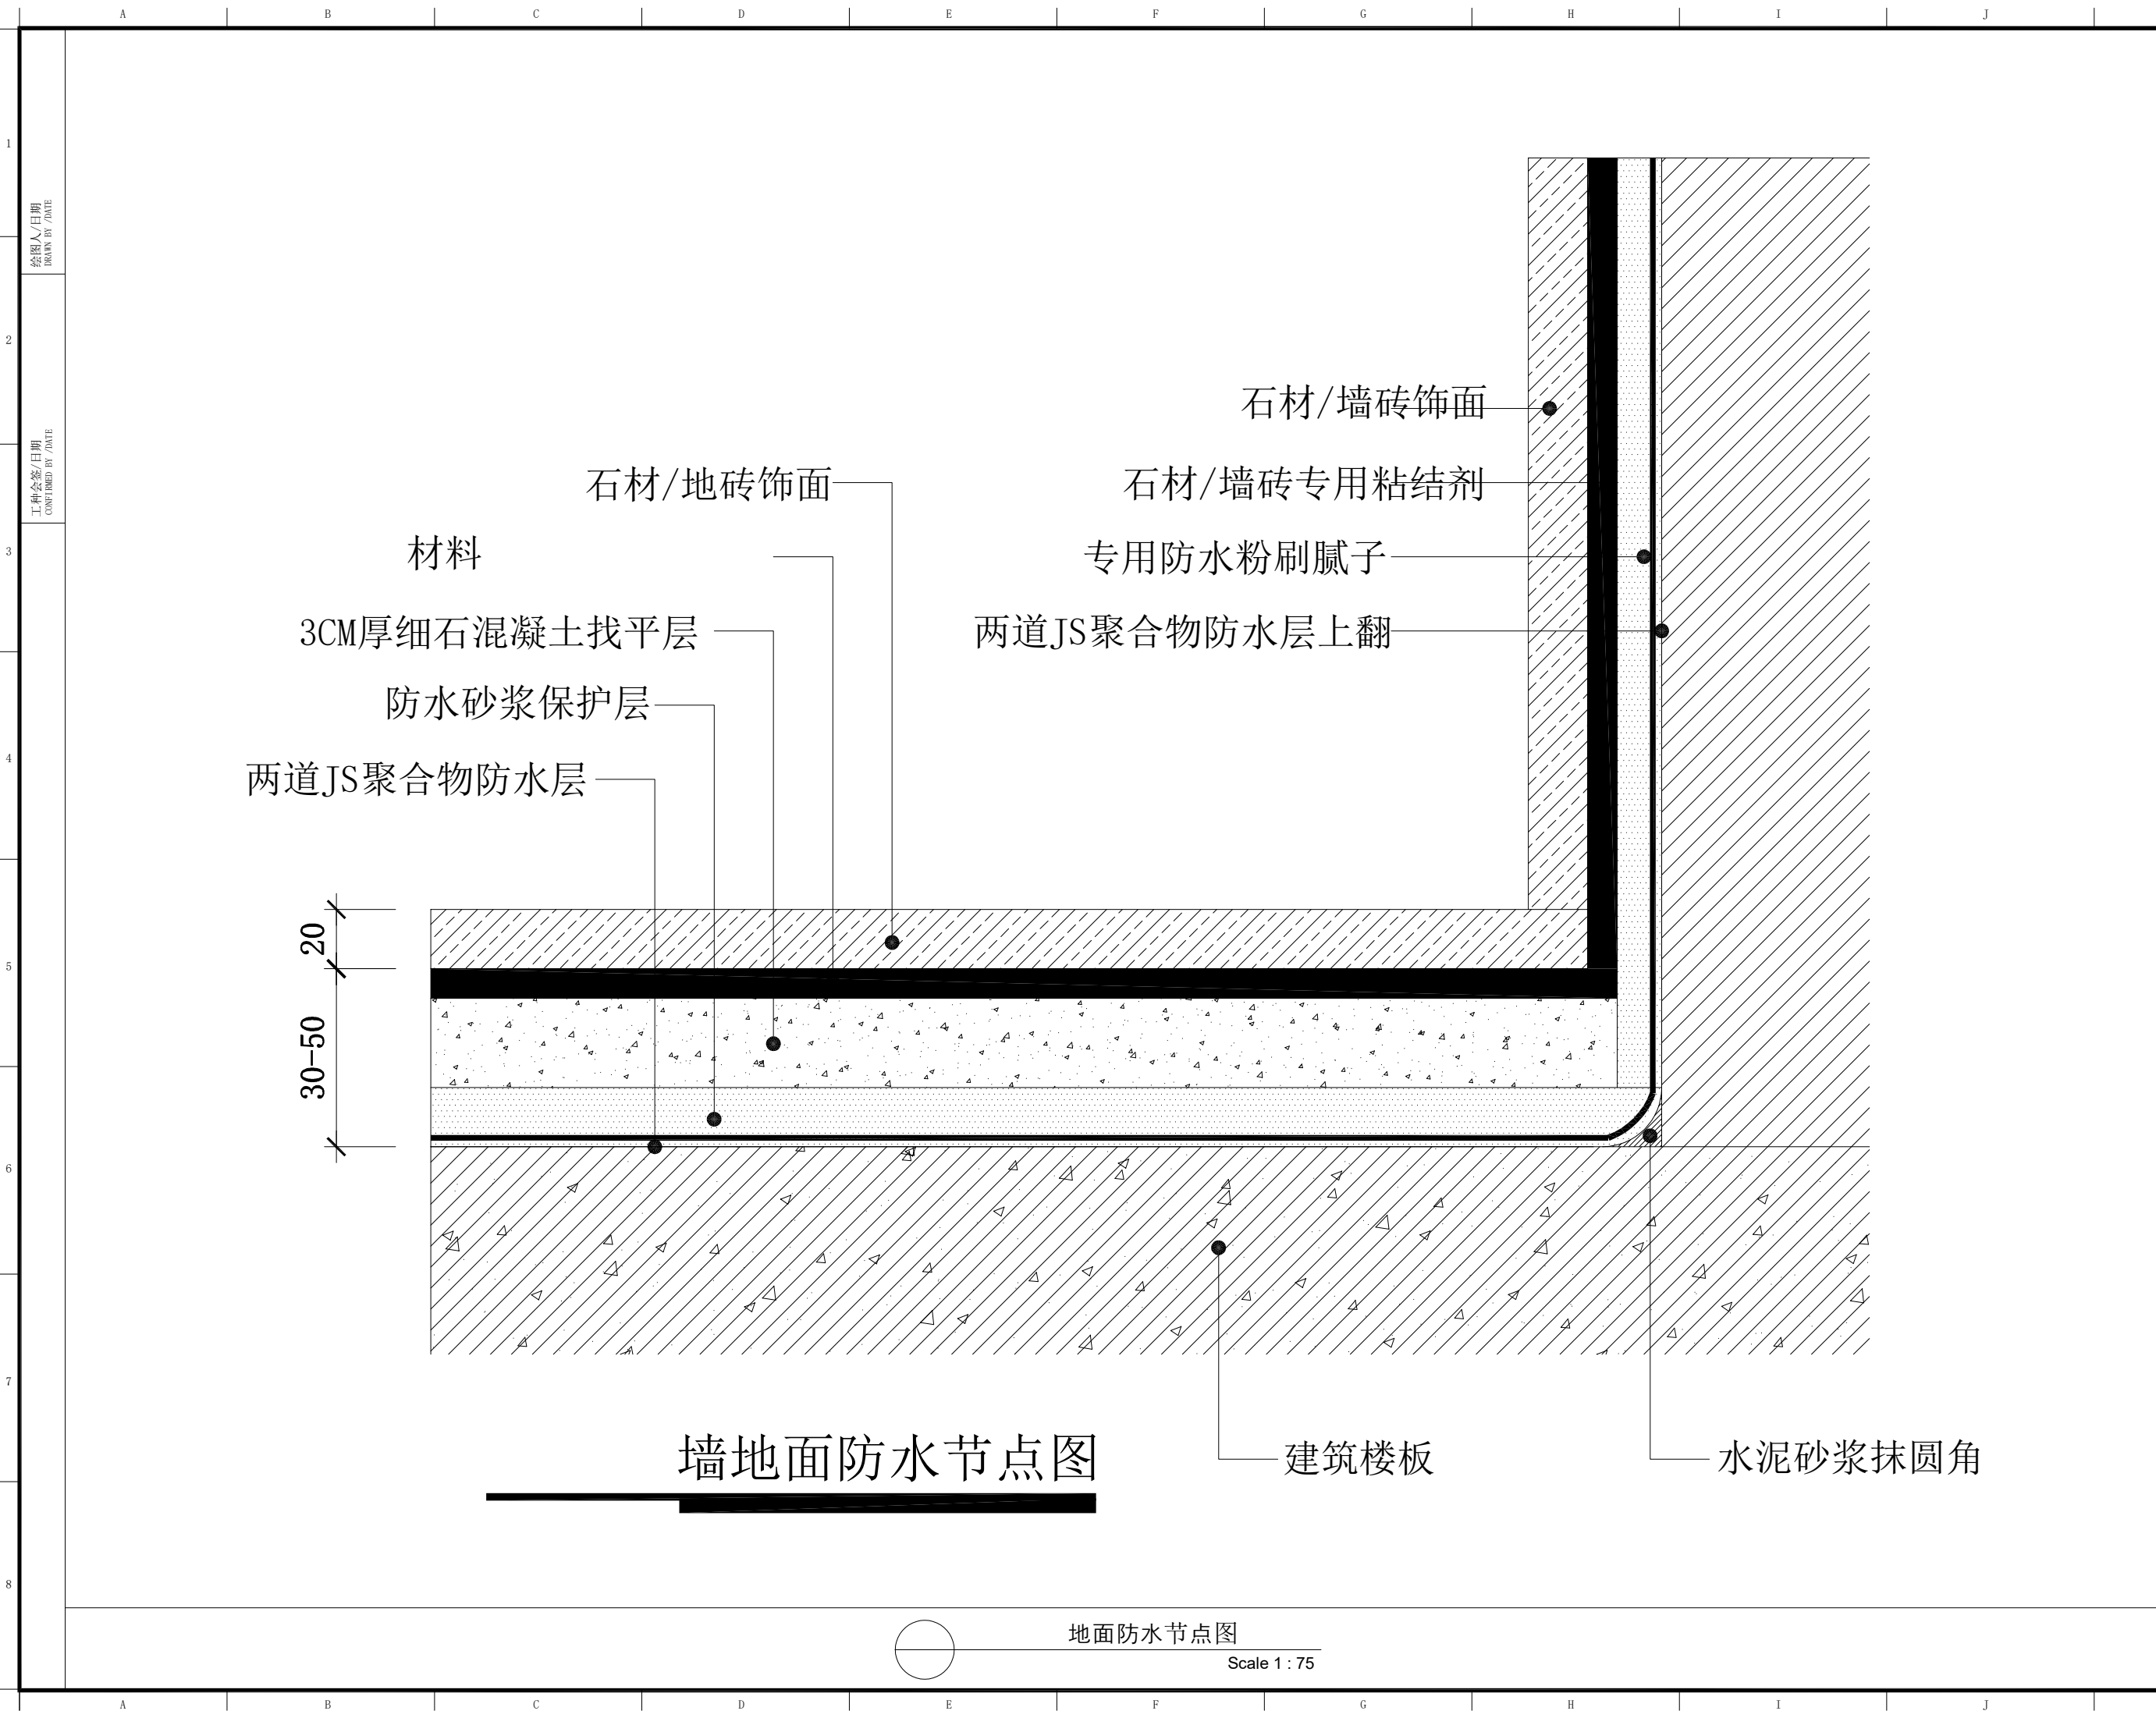

水云轩设计

序号 NO.	修改内容 DESCRIPTION	日期 DATE

盖章 SEAL

合作设计单位
CO-OPERATED WITH

审定人/日期
AUTHORIZED FOR ISSUE BY /DATE

设计总负责人/日期
DESIGN CHIEF /DATE

审核人/日期
AUDITED BY /DATE

专业负责人/日期
DISCIPLINE RESPONSIBLE BY /DATE

校对人/日期
CHECKED BY /DATE

设计人/日期
DESIGNED BY /DATE

设计单位 DESIGN FIRM

项目名称 PROJECT

新北区春江幼儿园


图名 DRAWING TITLE

地面防水节点图

工程编号 JOB NO.	阶段 STATUS	施工图
比例 SCALE	专业 DISCIPLINE	装饰
日期 DATE	图号 DRAWING NO.	

图
案
号

地面防水节点图
Scale 1 : 75

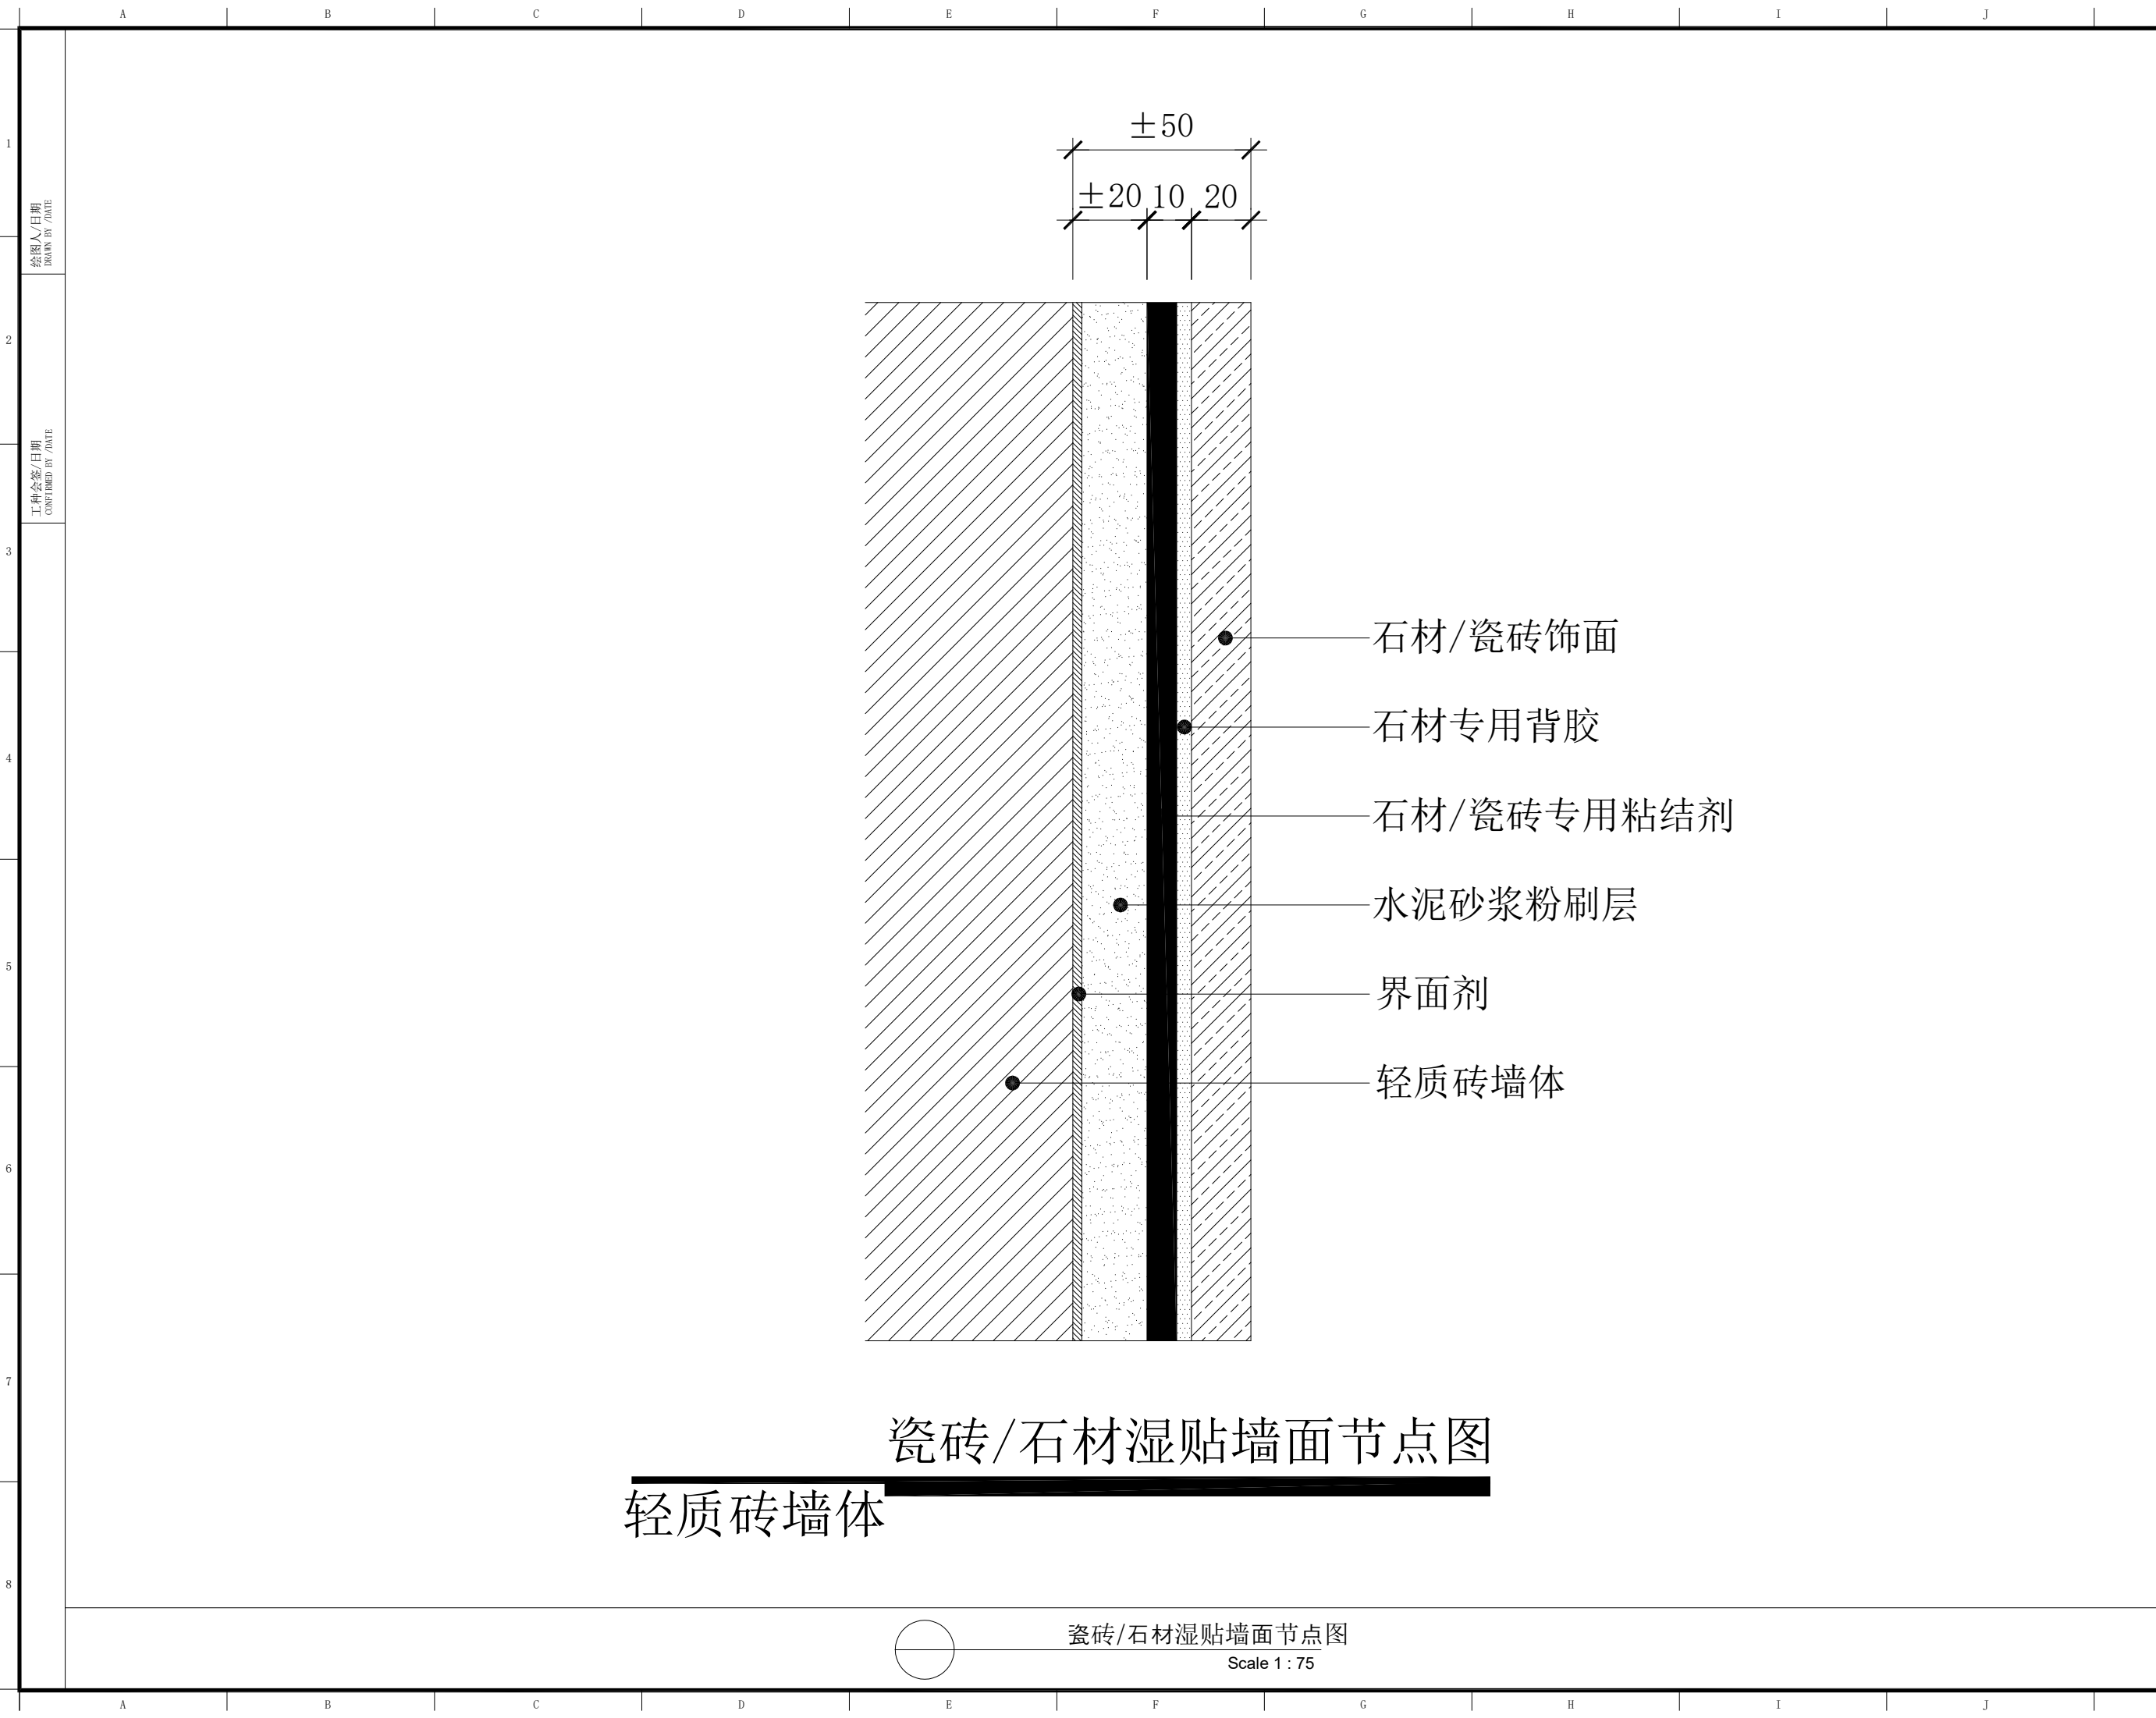


瓷砖/石材湿贴墙面节点图

轻质砖墙体

瓷砖/石材湿贴墙面节点图

Scale 1 : 75

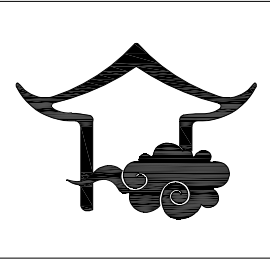

水云轩设计

序号 NO.	修改内容 DESCRIPTION	日期 DATE

盖章 SEAL

合作设计单位
CO-OPERATED WITH

审定人/日期
AUTHORIZED FOR ISSUE BY /DATE

设计总负责人/日期
DESIGN CHIEF /DATE

审核人/日期
AUDITED BY /DATE

专业负责人/日期
DISCIPLINE RESPONSIBLE BY /DATE

校对/日期
CHECKED BY /DATE

设计人/日期
DESIGNED BY /DATE

设计单位 DESIGN FIRM

项目名称 PROJECT

新北区春江幼儿园

图名 DRAWING TITLE

瓷砖/石材湿贴墙面节点图

工程编号
JOB NO.

阶段
STATUS

施工图

比例
SCALE



专业
DISCIPLINE

装饰

日期
DATE

图号
DRAWING NO.

号

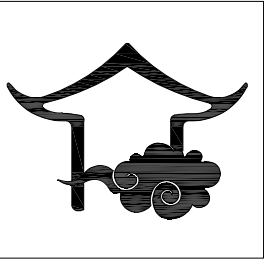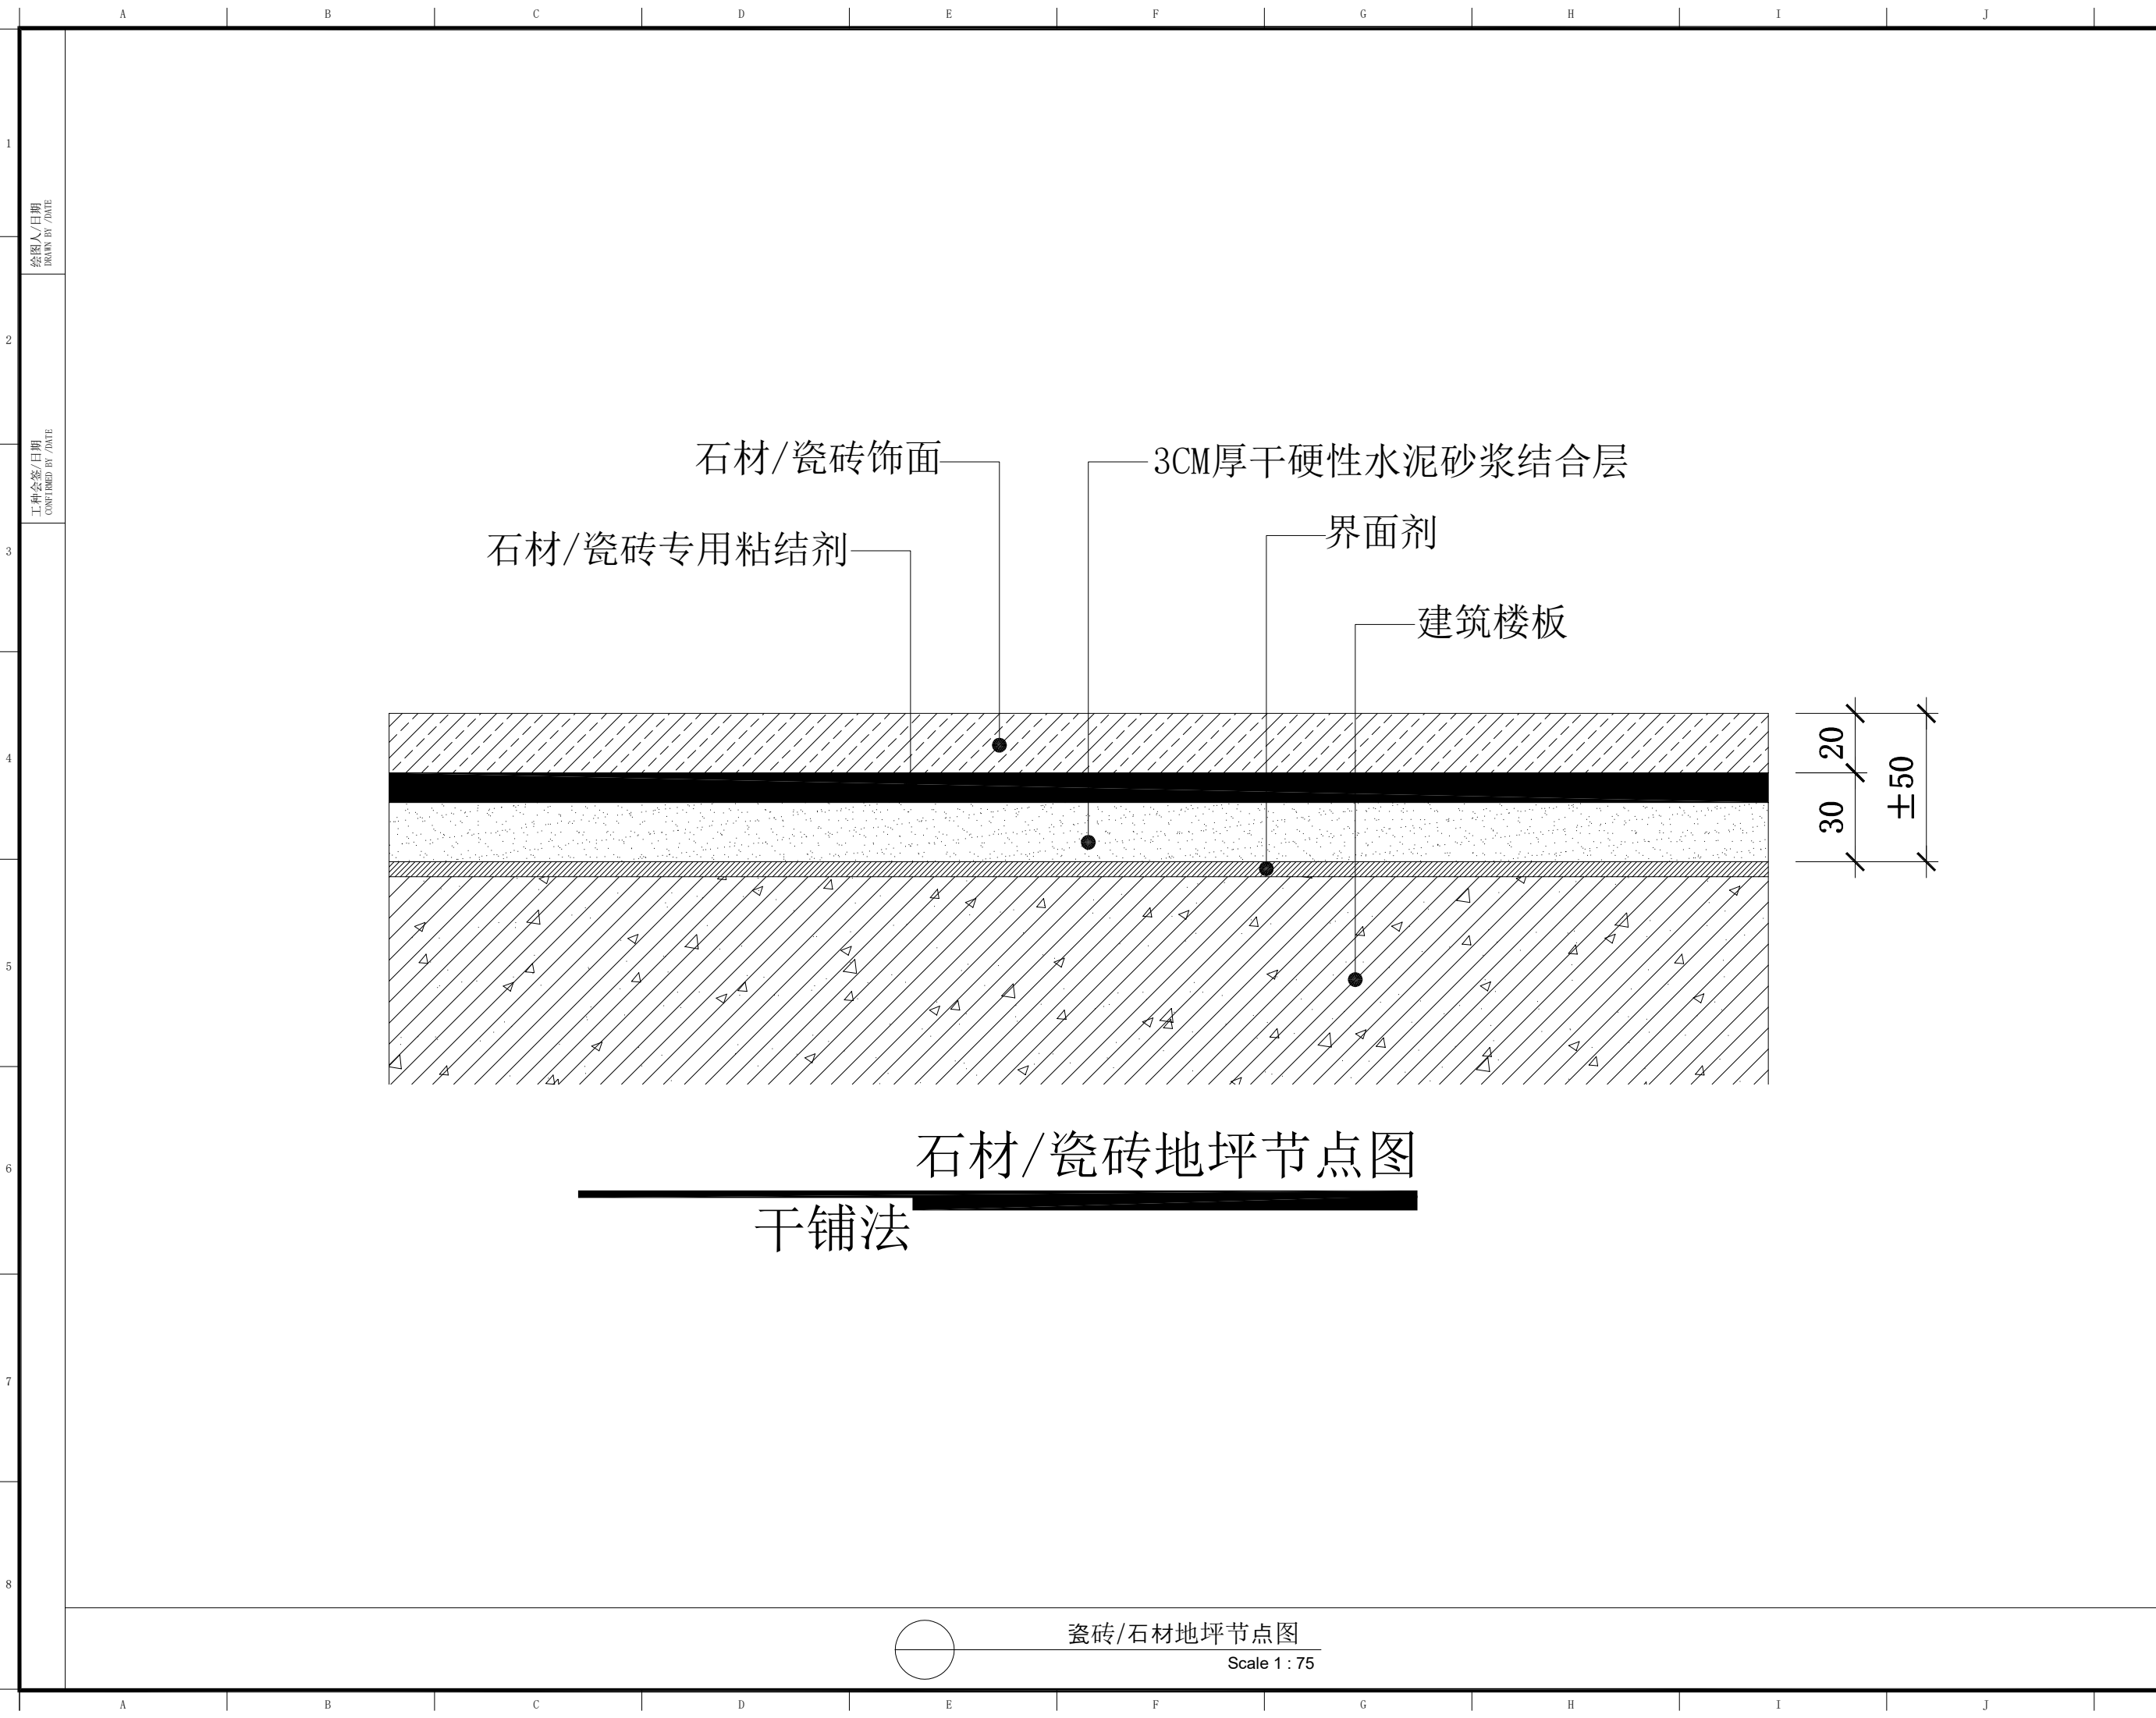

水云轩设计

序号 NO.	修改内容 DESCRIPTION	日期 DATE

盖章 SEAL

合作设计单位
CO-OPERATED WITH

审定人/日期
AUTHORIZED FOR ISSUE BY /DATE

设计总负责人/日期
DESIGN CHIEF /DATE

审核人/日期
AUDITED BY /DATE

专业负责人/日期
DISCIPLINE RESPONSIBLE BY /DATE

校对人/日期
CHECKED BY /DATE

设计人/日期
DESIGNED BY /DATE

设计单位 DESIGN FIRM

项目名称 PROJECT

新北区春江幼儿园

图名 DRAWING TITLE

瓷砖/石材地坪节点图

工程编号
JOB NO.

阶段
STATUS

施工图

比例
SCALE


专业
DISCIPLINE

装饰

日期
DATE

图号
DRAWING NO.

图
案
号

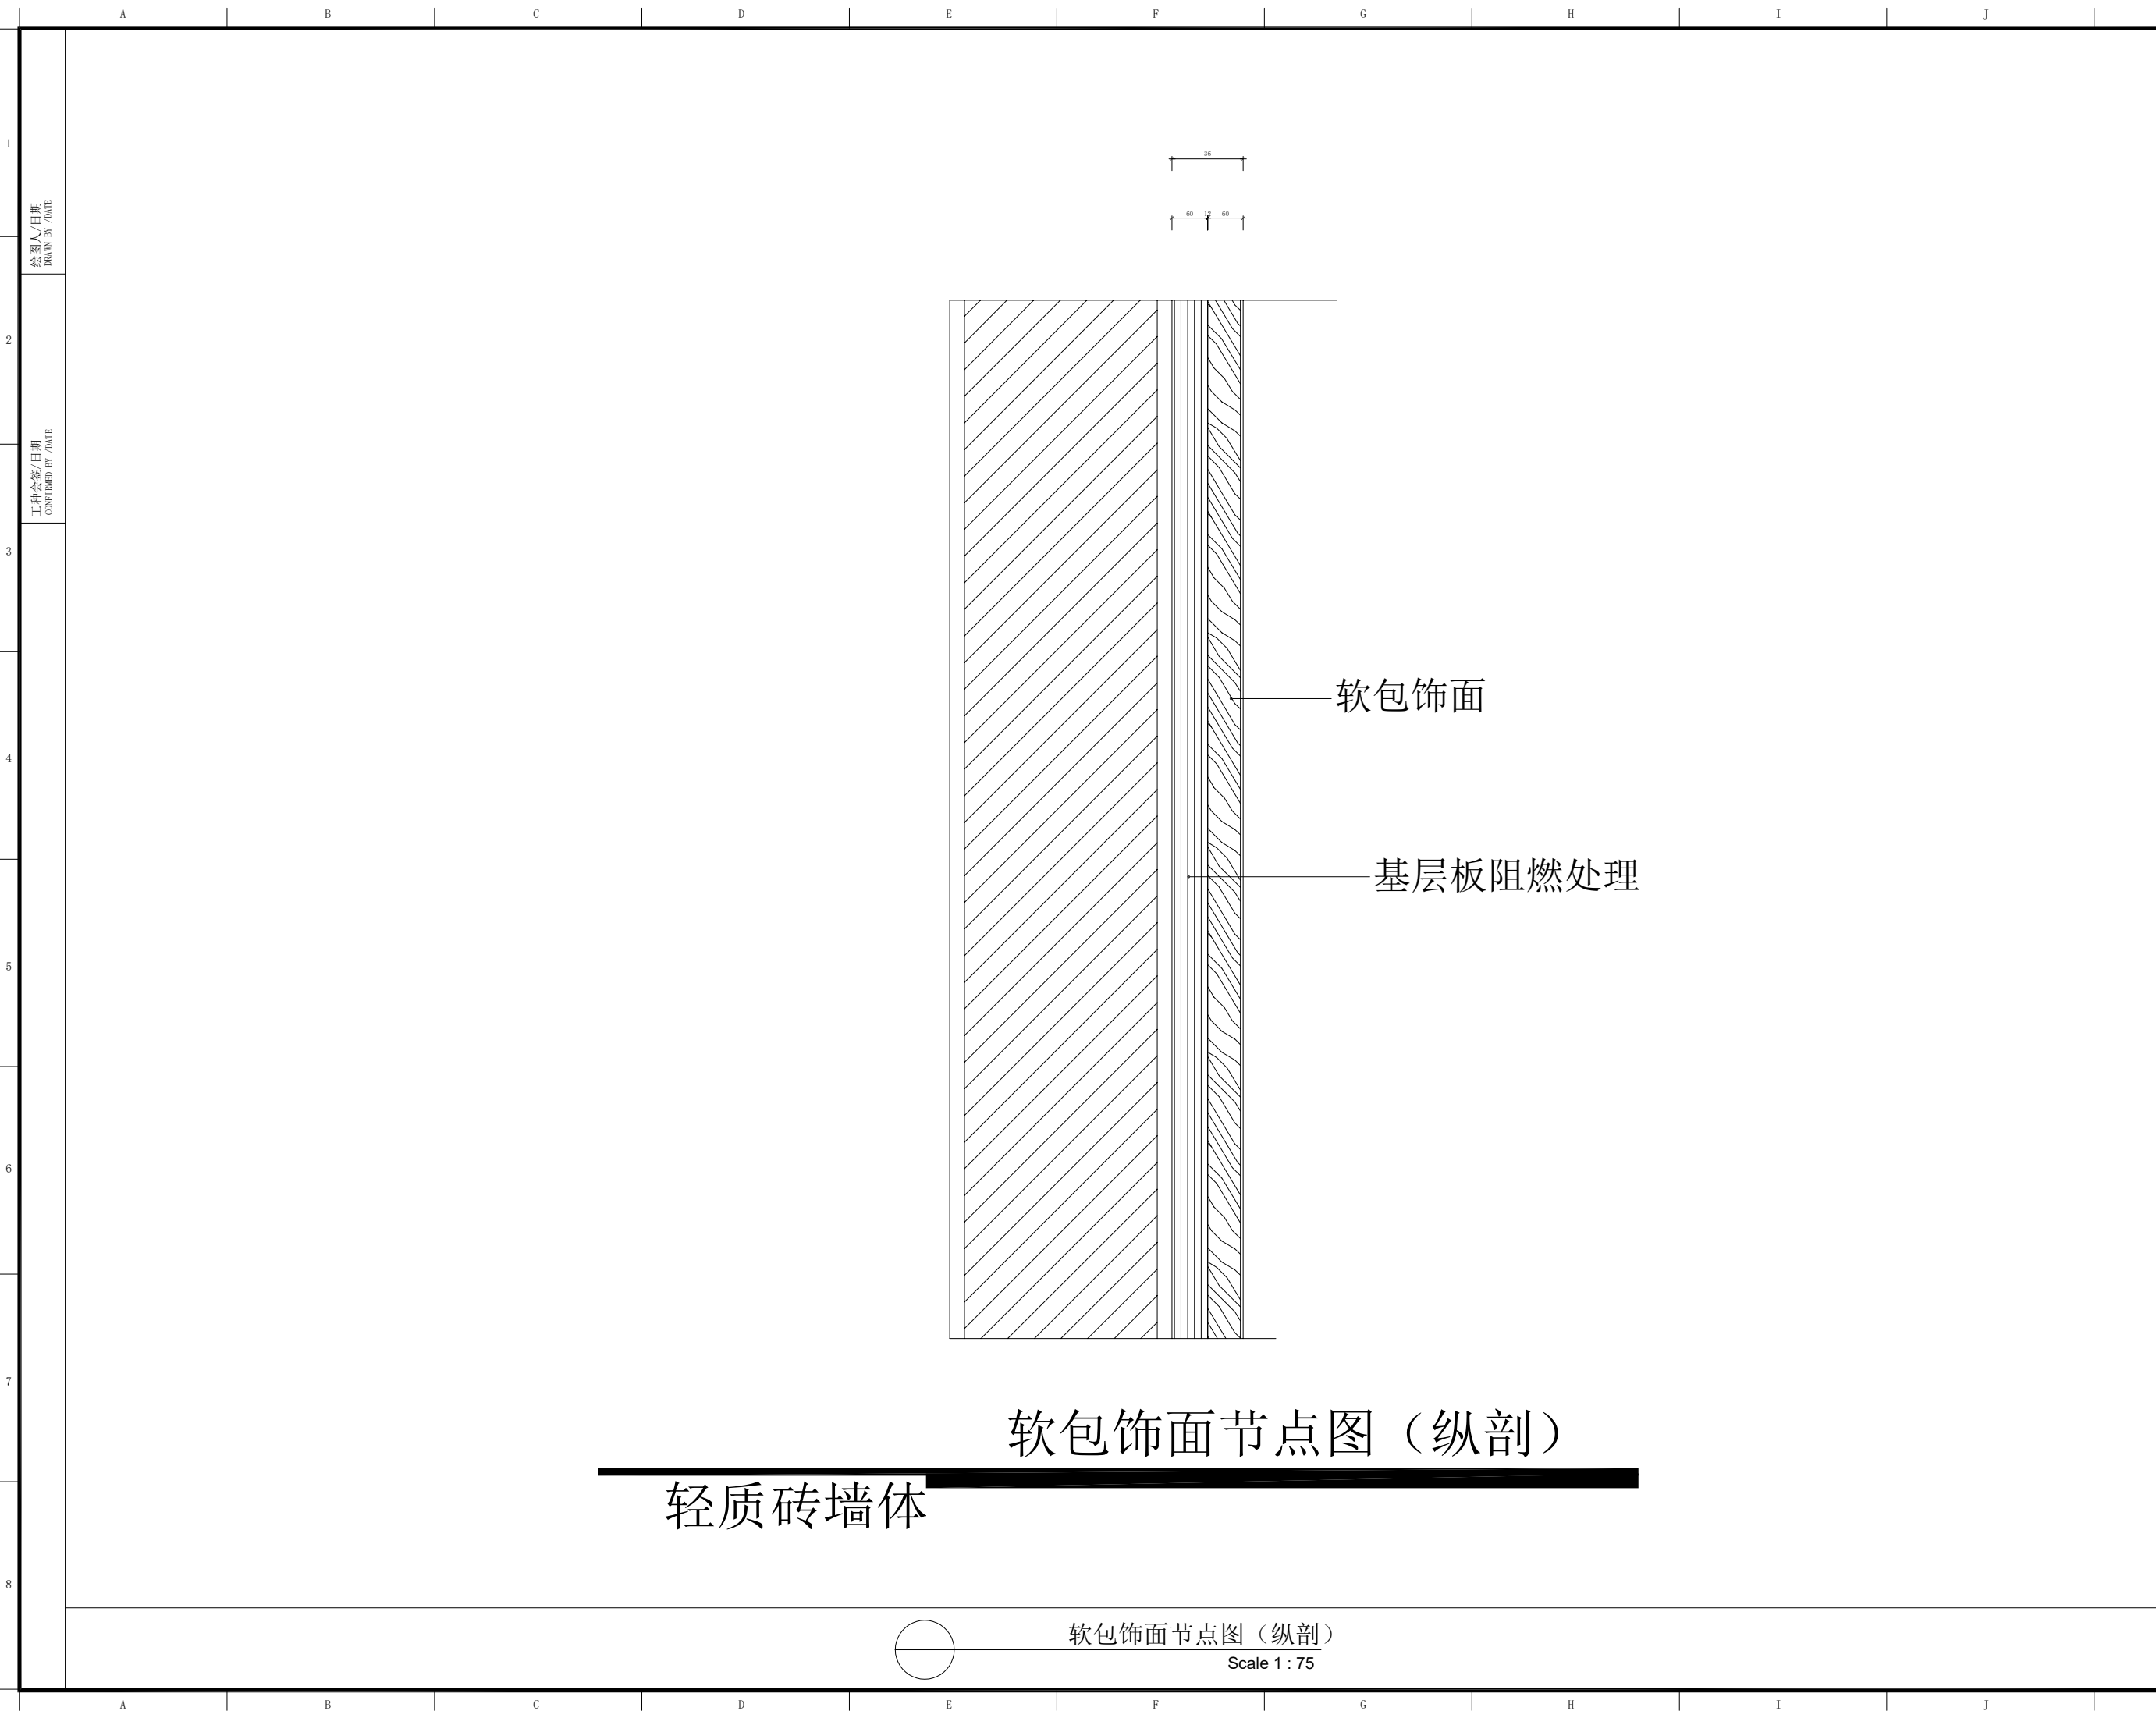

水云轩设计

序号 NO.	修改内容 DESCRIPTION	日期 DATE

盖章 SEAL

合作设计单位
CO-OPERATED WITH

审定人/日期
AUTHORIZED FOR ISSUE BY /DATE

设计总负责人/日期
DESIGN CHIEF /DATE

审核人/日期
AUDITED BY /DATE

专业负责人/日期
DISCIPLINE RESPONSIBLE BY /DATE

校对人/日期
CHECKED BY /DATE

设计人/日期
DESIGNED BY /DATE

设计单位 DESIGN FIRM

项目名称 PROJECT



新北区春江幼儿园

图名 DRAWING TITLE

软包饰面节点图（纵剖）

工程编号 JOB NO.	阶段 STATUS	施工图
比例 SCALE	专业 DISCIPLINE	装饰
日期 DATE	图号 DRAWING NO.	

告
案
图

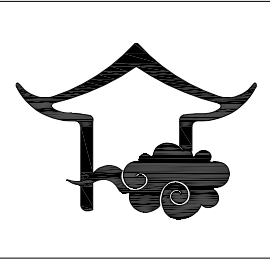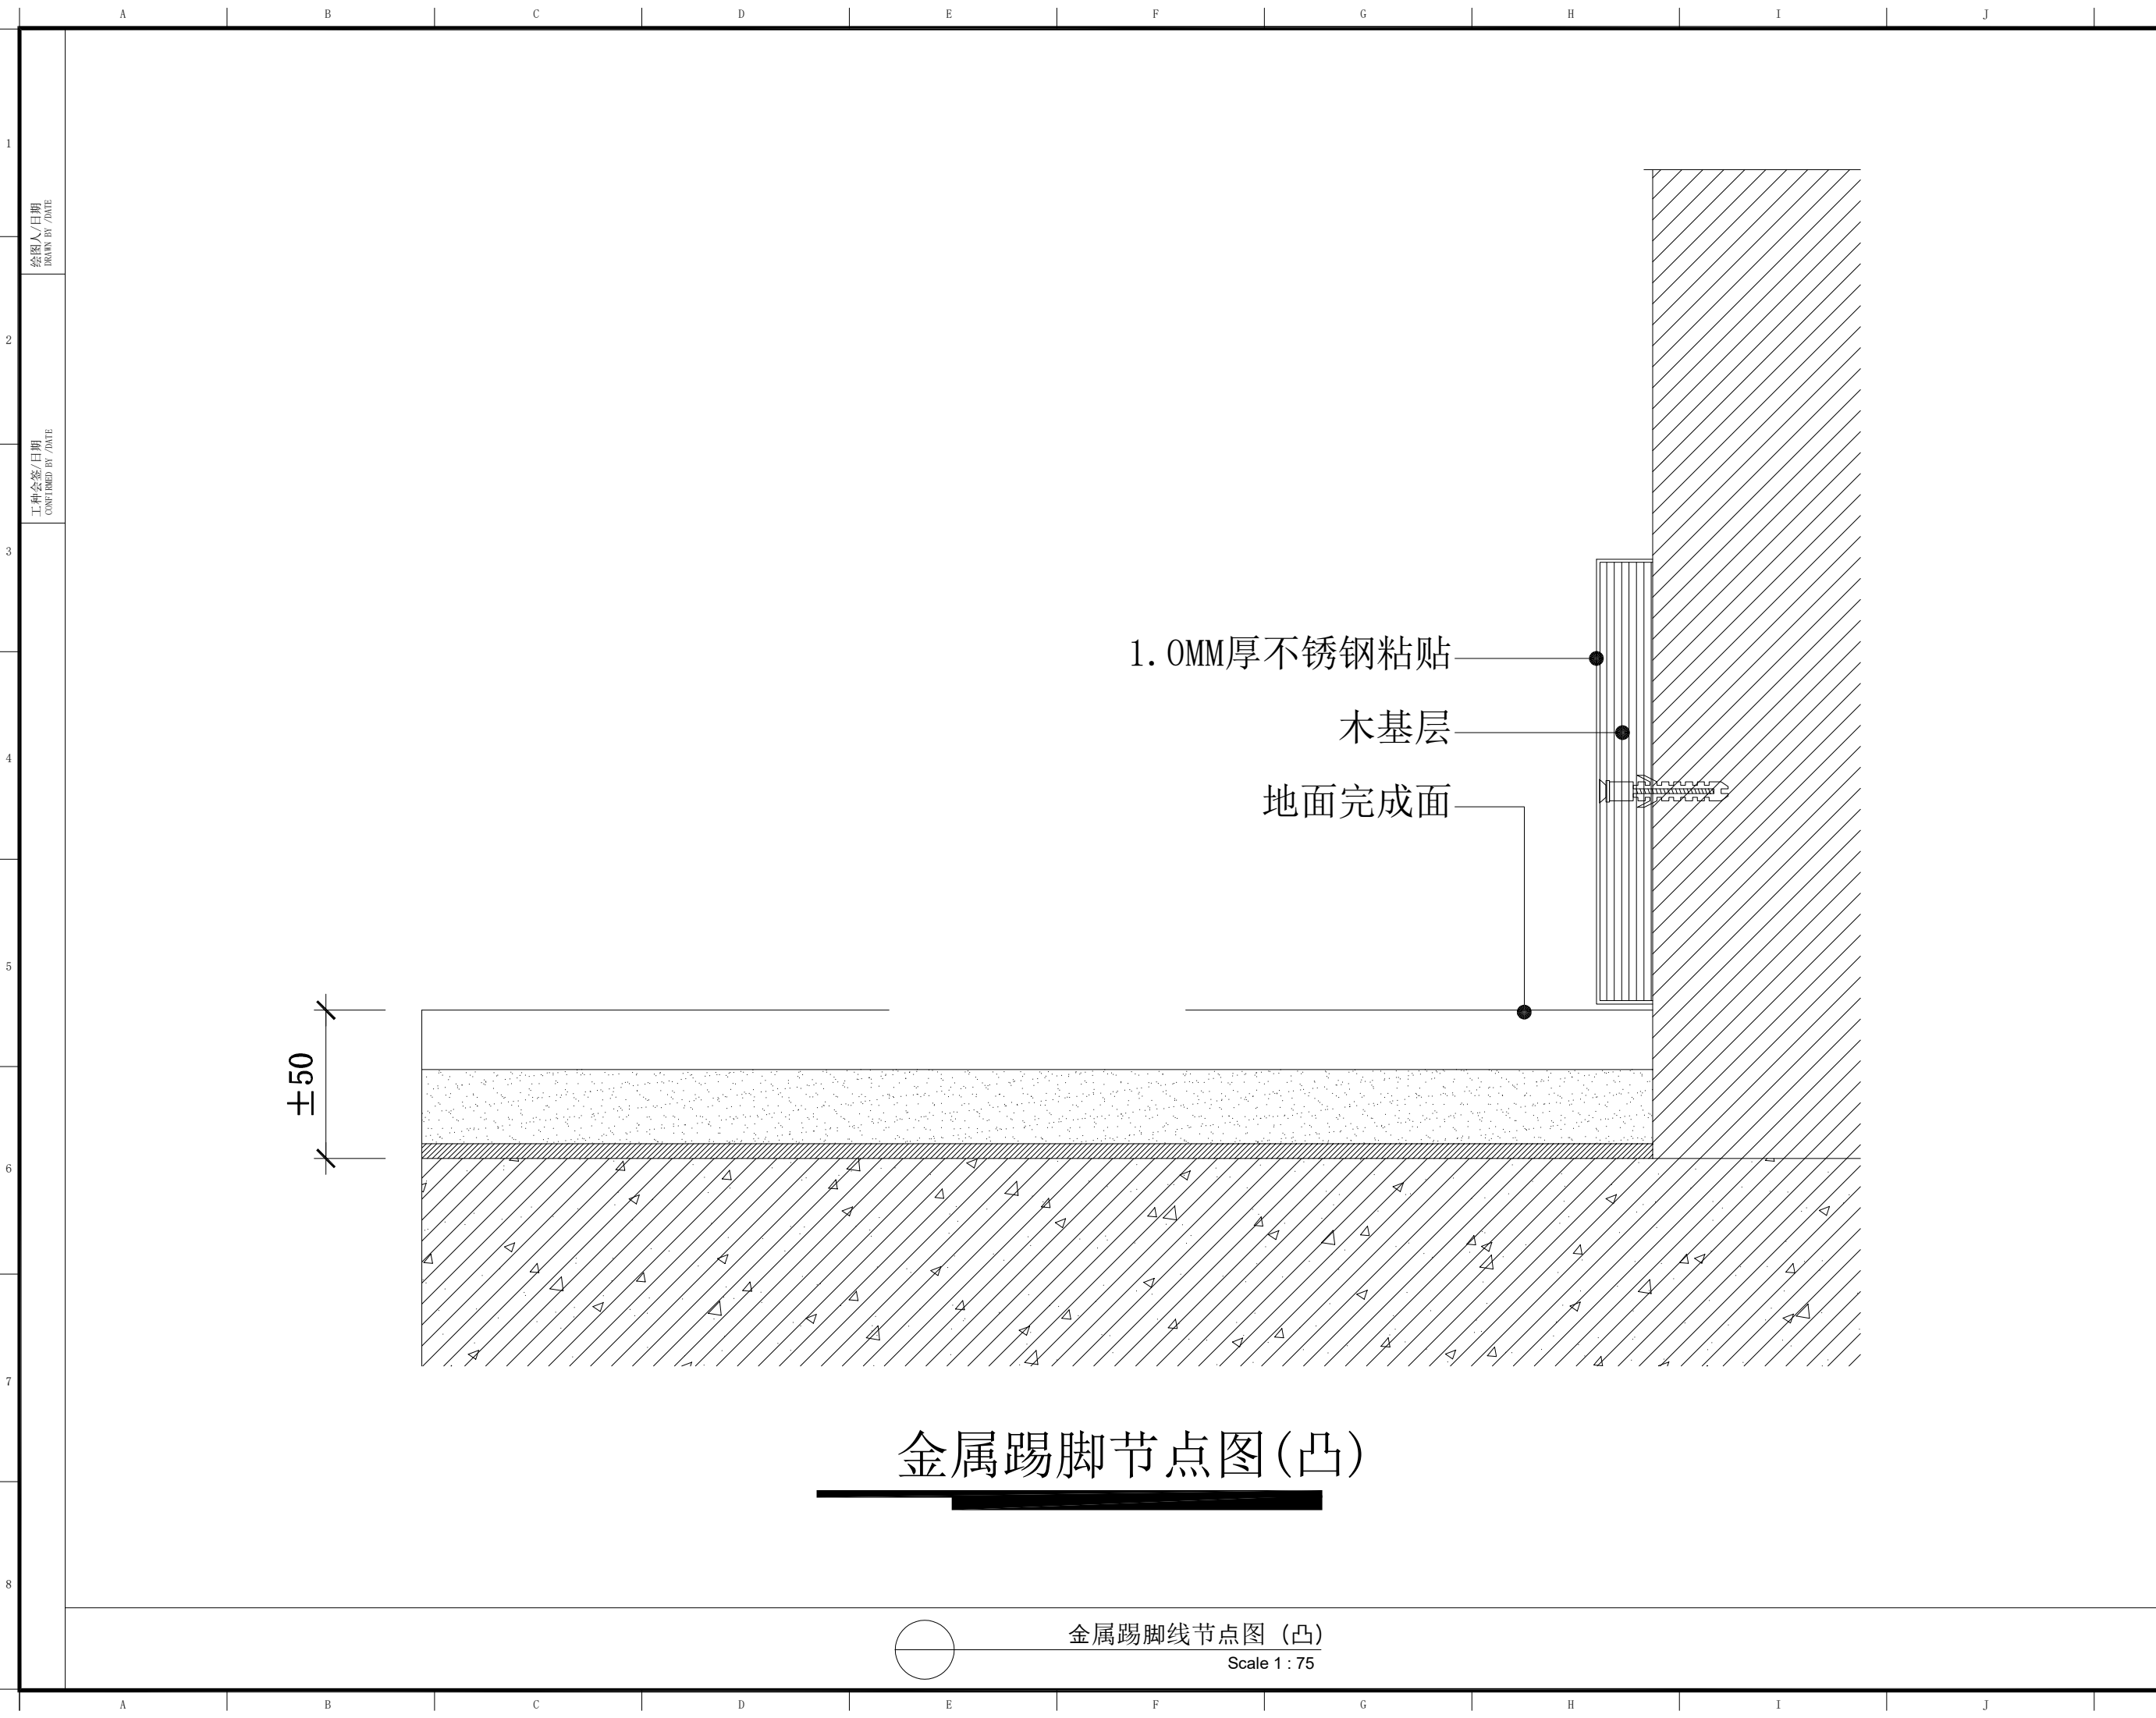

水云轩设计

序号 NO.	修改内容 DESCRIPTION	日期 DATE

盖章 SEAL

合作设计单位
CO-OPERATED WITH

审定人/日期
AUTHORIZED FOR ISSUE BY /DATE

设计总负责人/日期
DESIGN CHIEF /DATE

审核人/日期
AUDITED BY /DATE

专业负责人/日期
DISCIPLINE RESPONSIBLE BY /DATE

校对人/日期
CHECKED BY /DATE

设计人/日期
DESIGNED BY /DATE

设计单位 DESIGN FIRM

项目名称 PROJECT
新北区春江幼儿园

图名 DRAWING TITLE
金属踢脚线节点图 (凸)

工程编号 JOB NO.	阶段 STATUS	施工图
-----------------	--------------	-----

比例 SCALE	专业 DISCIPLINE	装饰
-------------	------------------	----

日期 DATE	图号 DRAWING NO.
------------	-------------------



金属踢脚线节点图 (凸)
Scale 1 : 75