


附件1：标准段绿化方案设计

方案平面

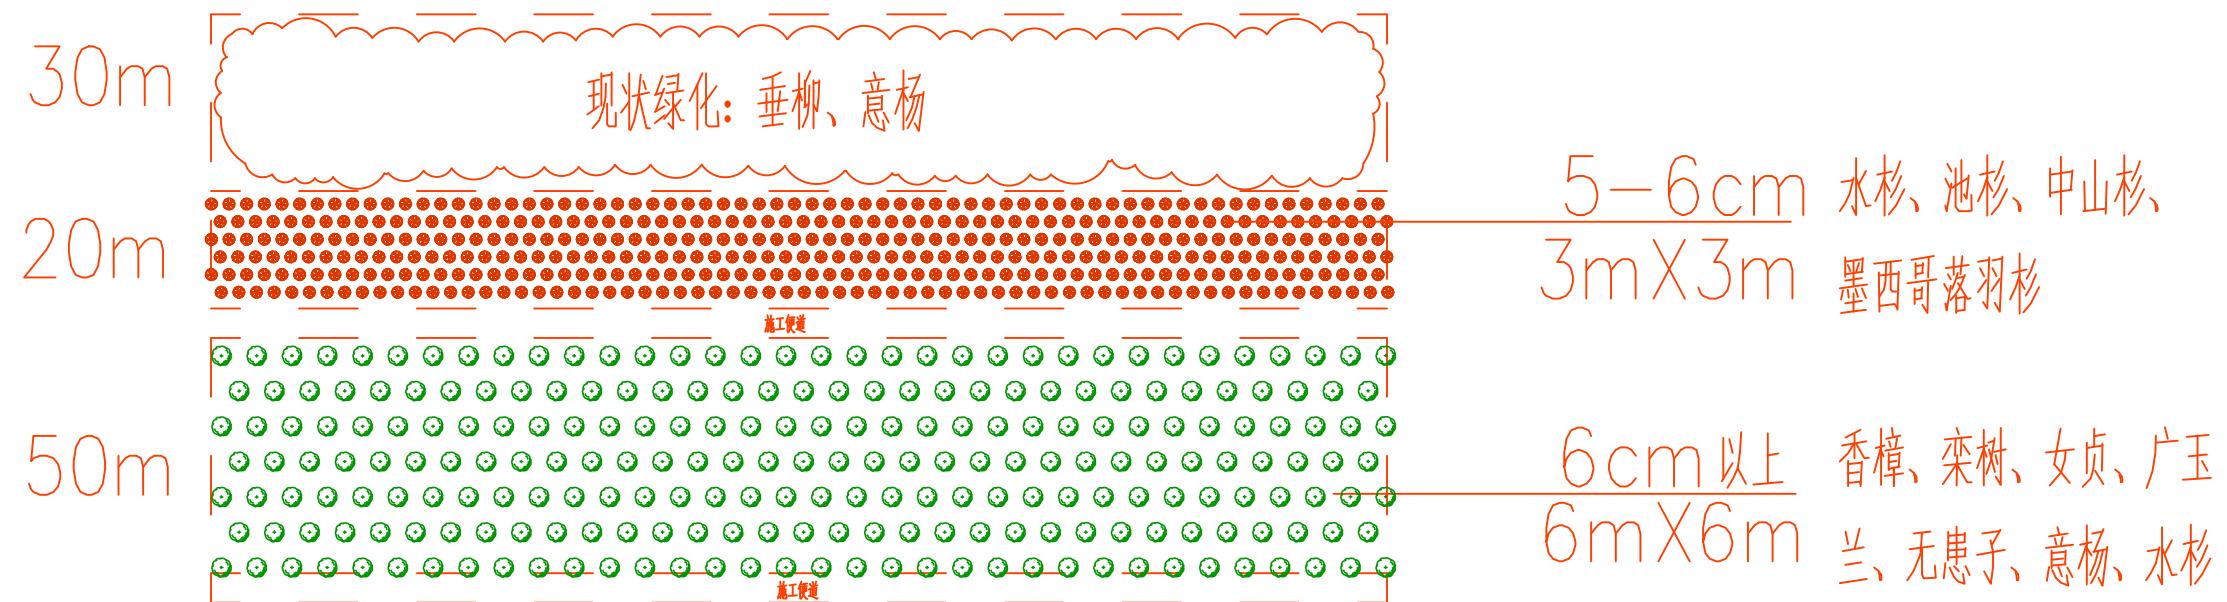

植物名录

序号	位 置	图例	规 格			数 量	备 注
			胸径(cm)	高度(m)	蓬径(m)		
1	50m区域	●	Φ6cm以上	H:300	P:150	235棵	全冠树形好
2	20m区域	●	Φ5-6cm	H:400	P:180	402棵	全冠树形好