


CZXB24013地块拟征收土地位置示意图

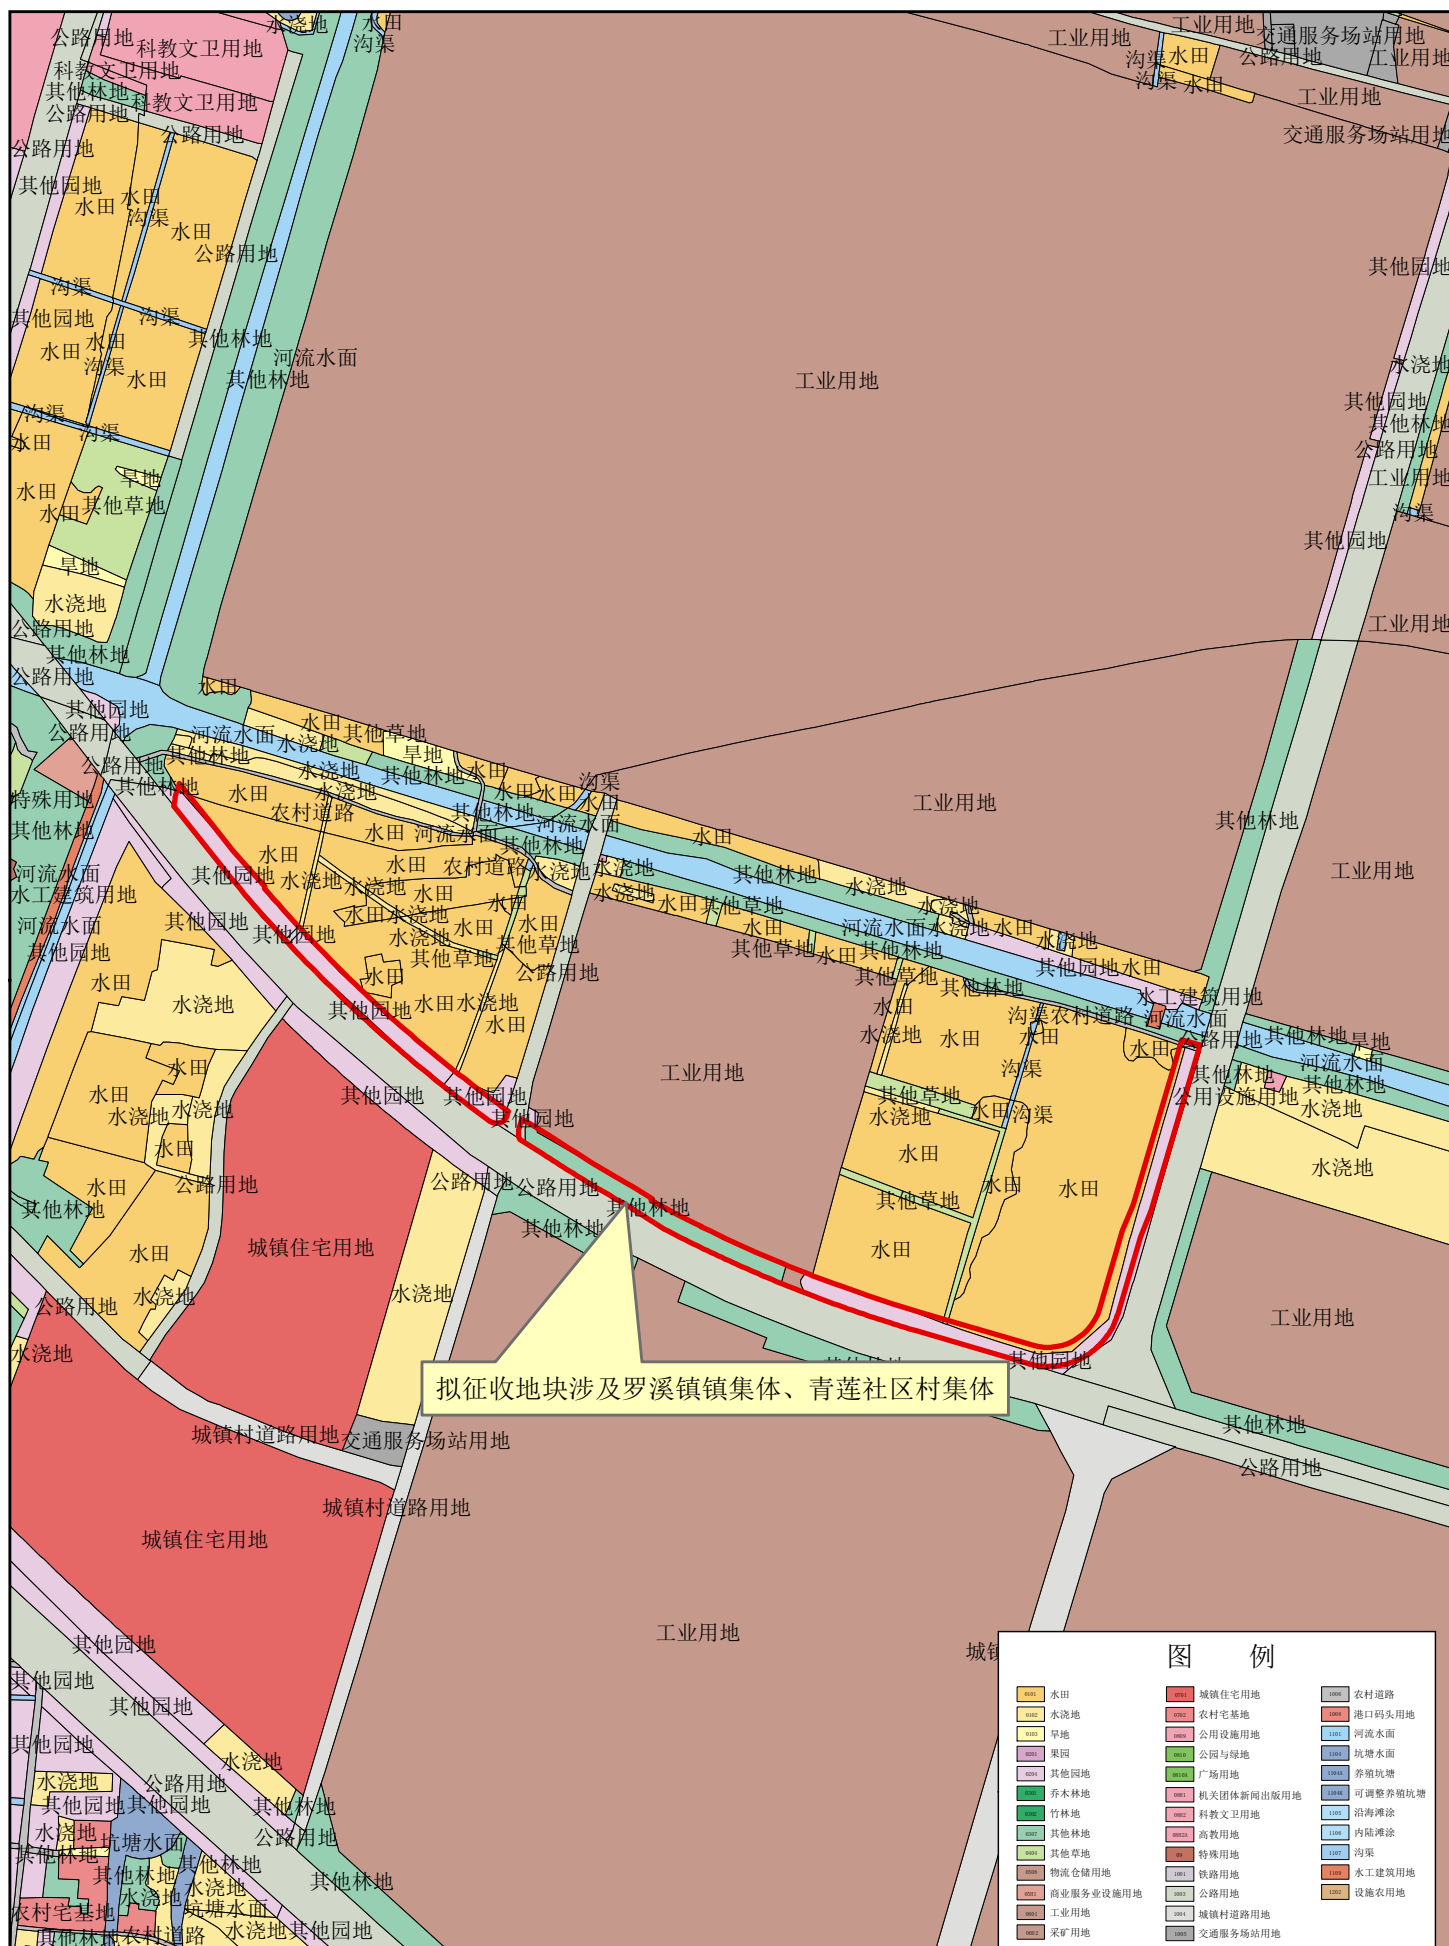

1:8000