


CZXB24020地块拟征收土地位置示意图

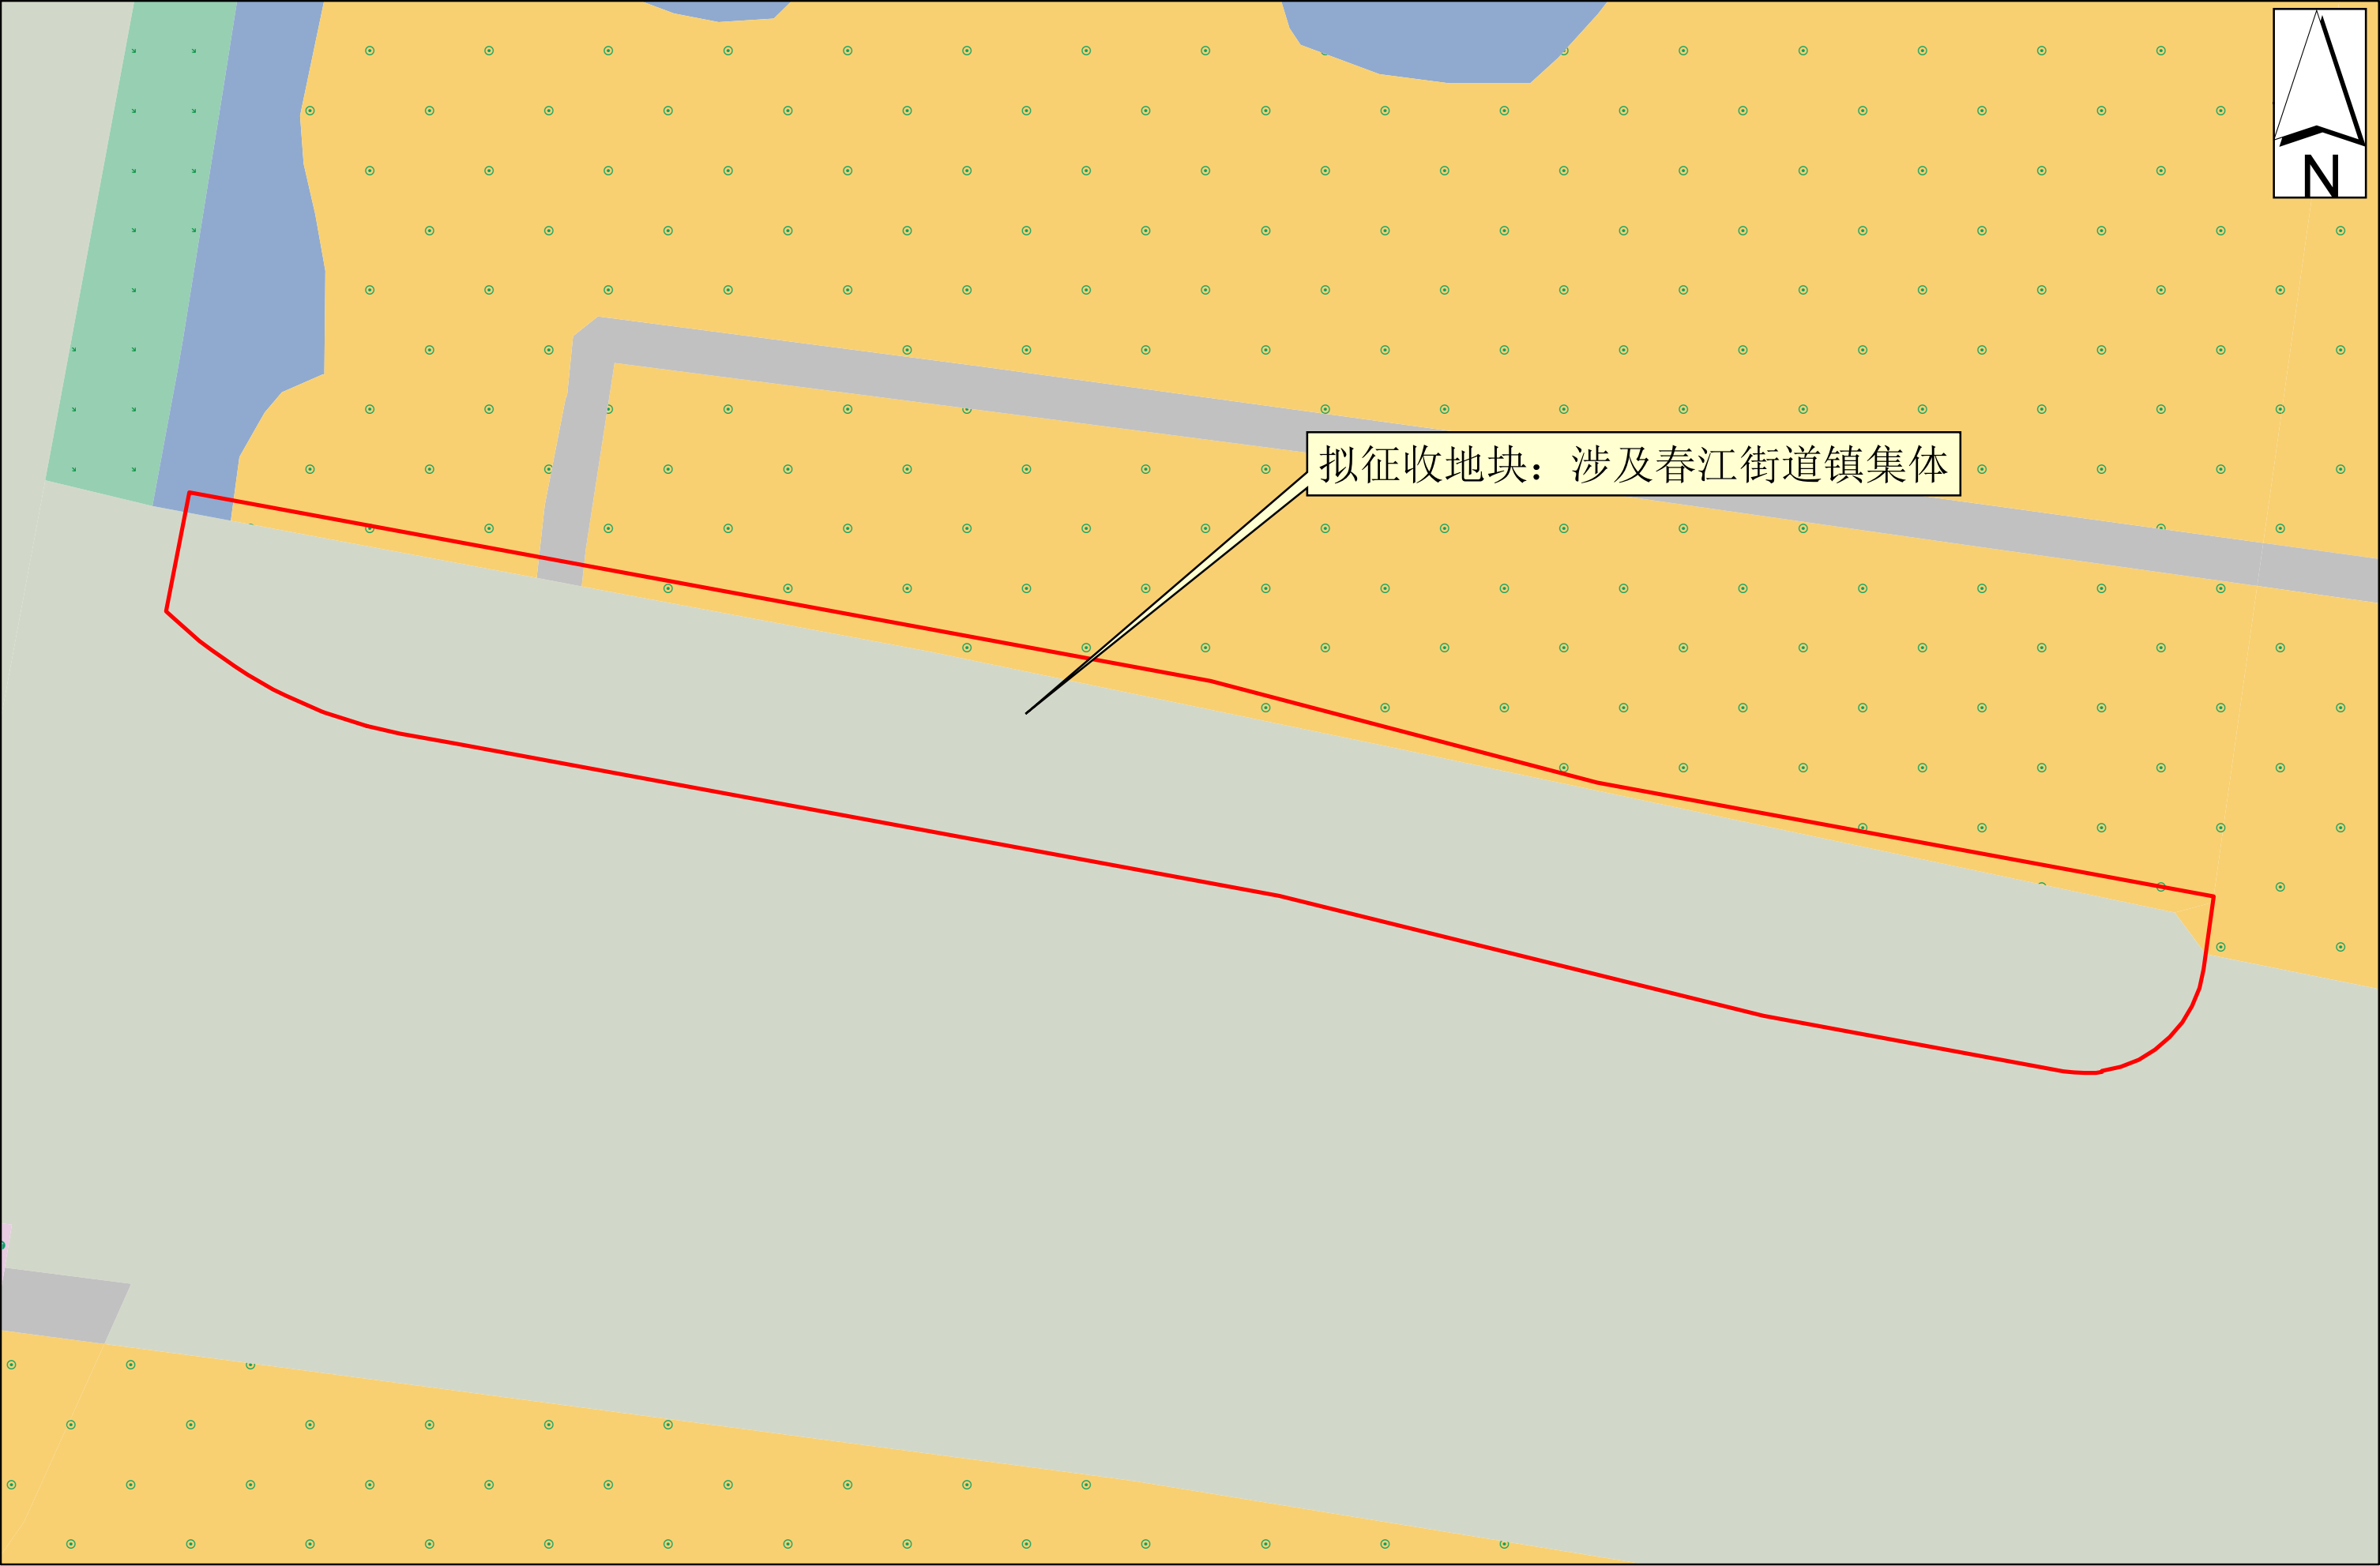

1:600

2024年6月