


CZXB24031地块拟转用土地位置示意图

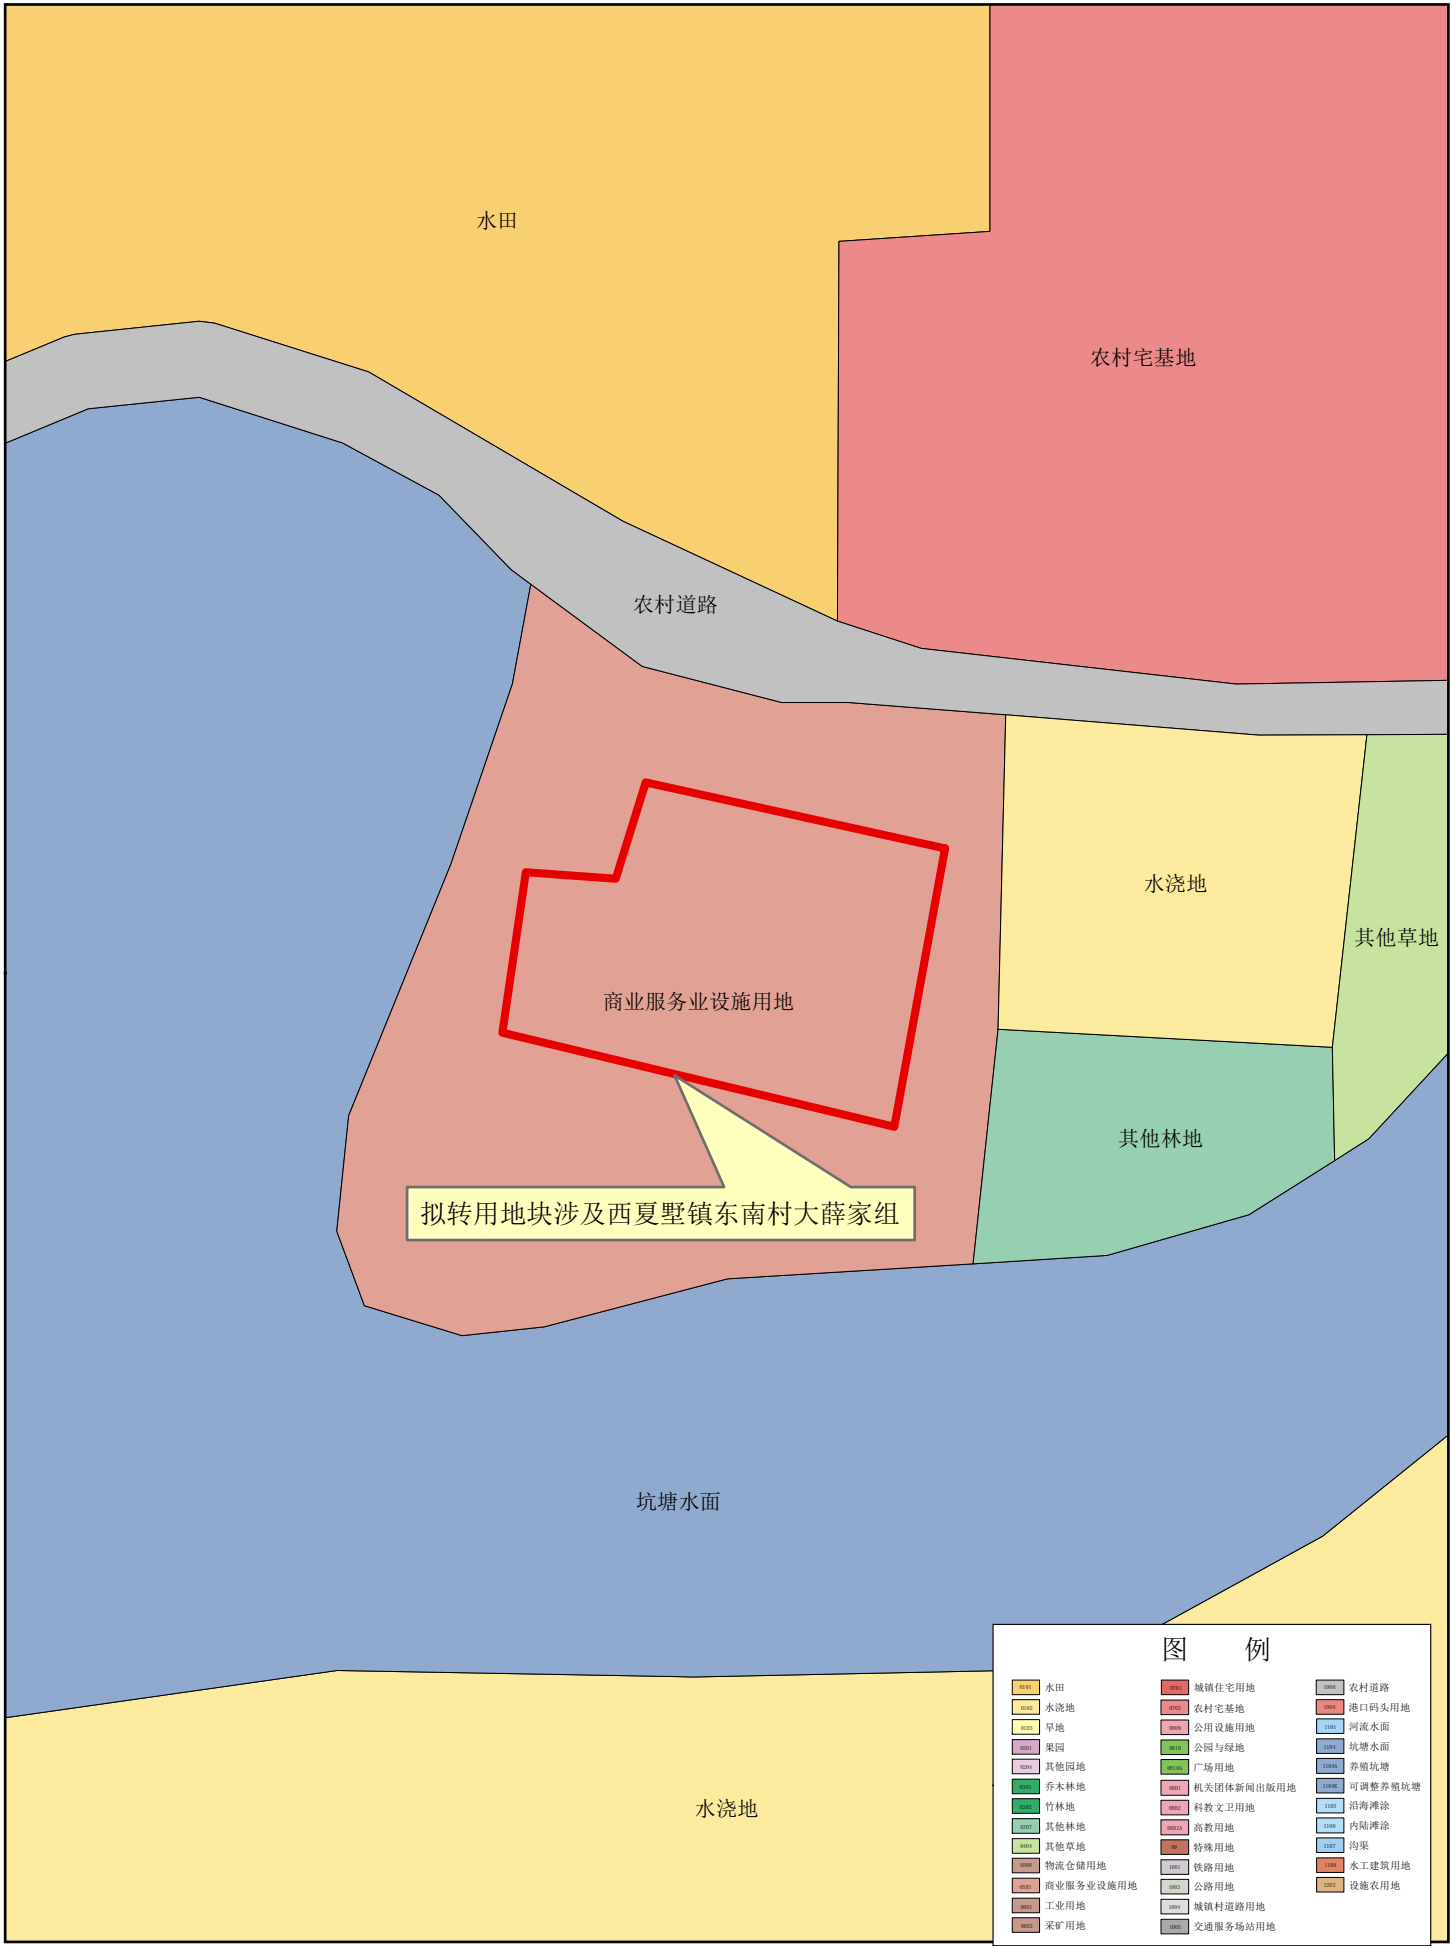

1:400