


CZXB24042地块拟转用土地位置示意图

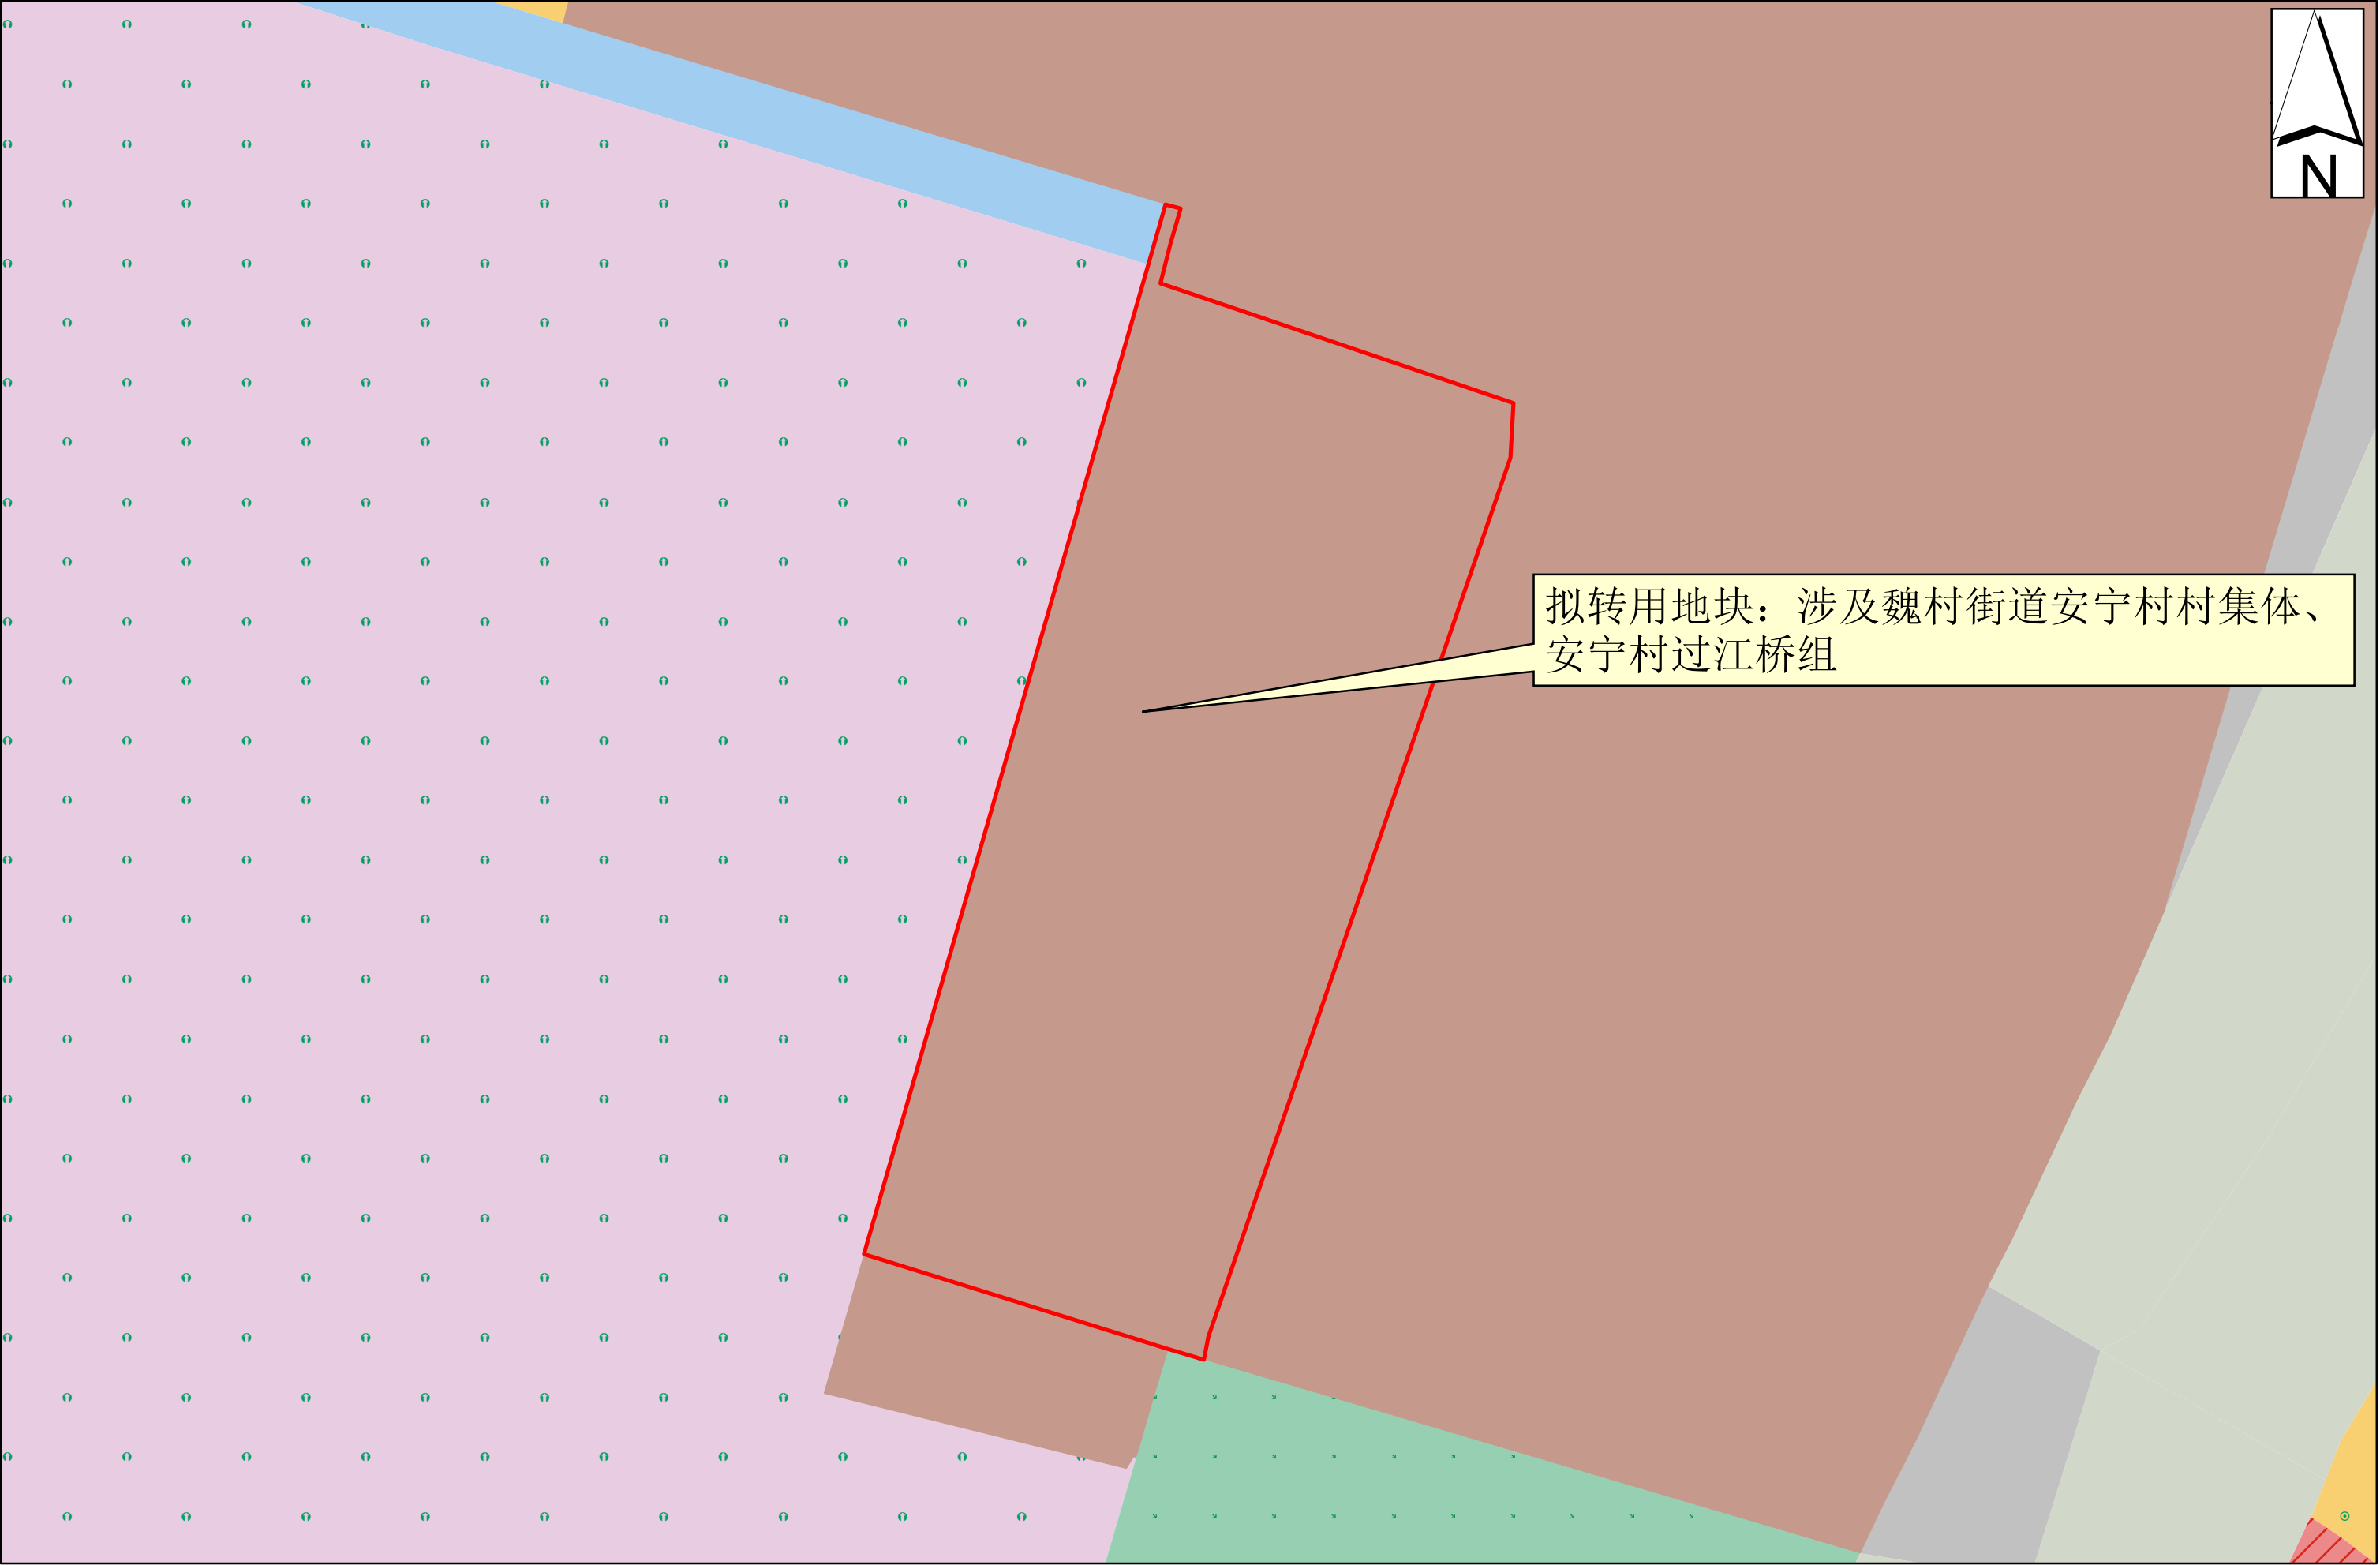

1:400

2024年5月