


CZXB24044地块拟转用土地位置示意图

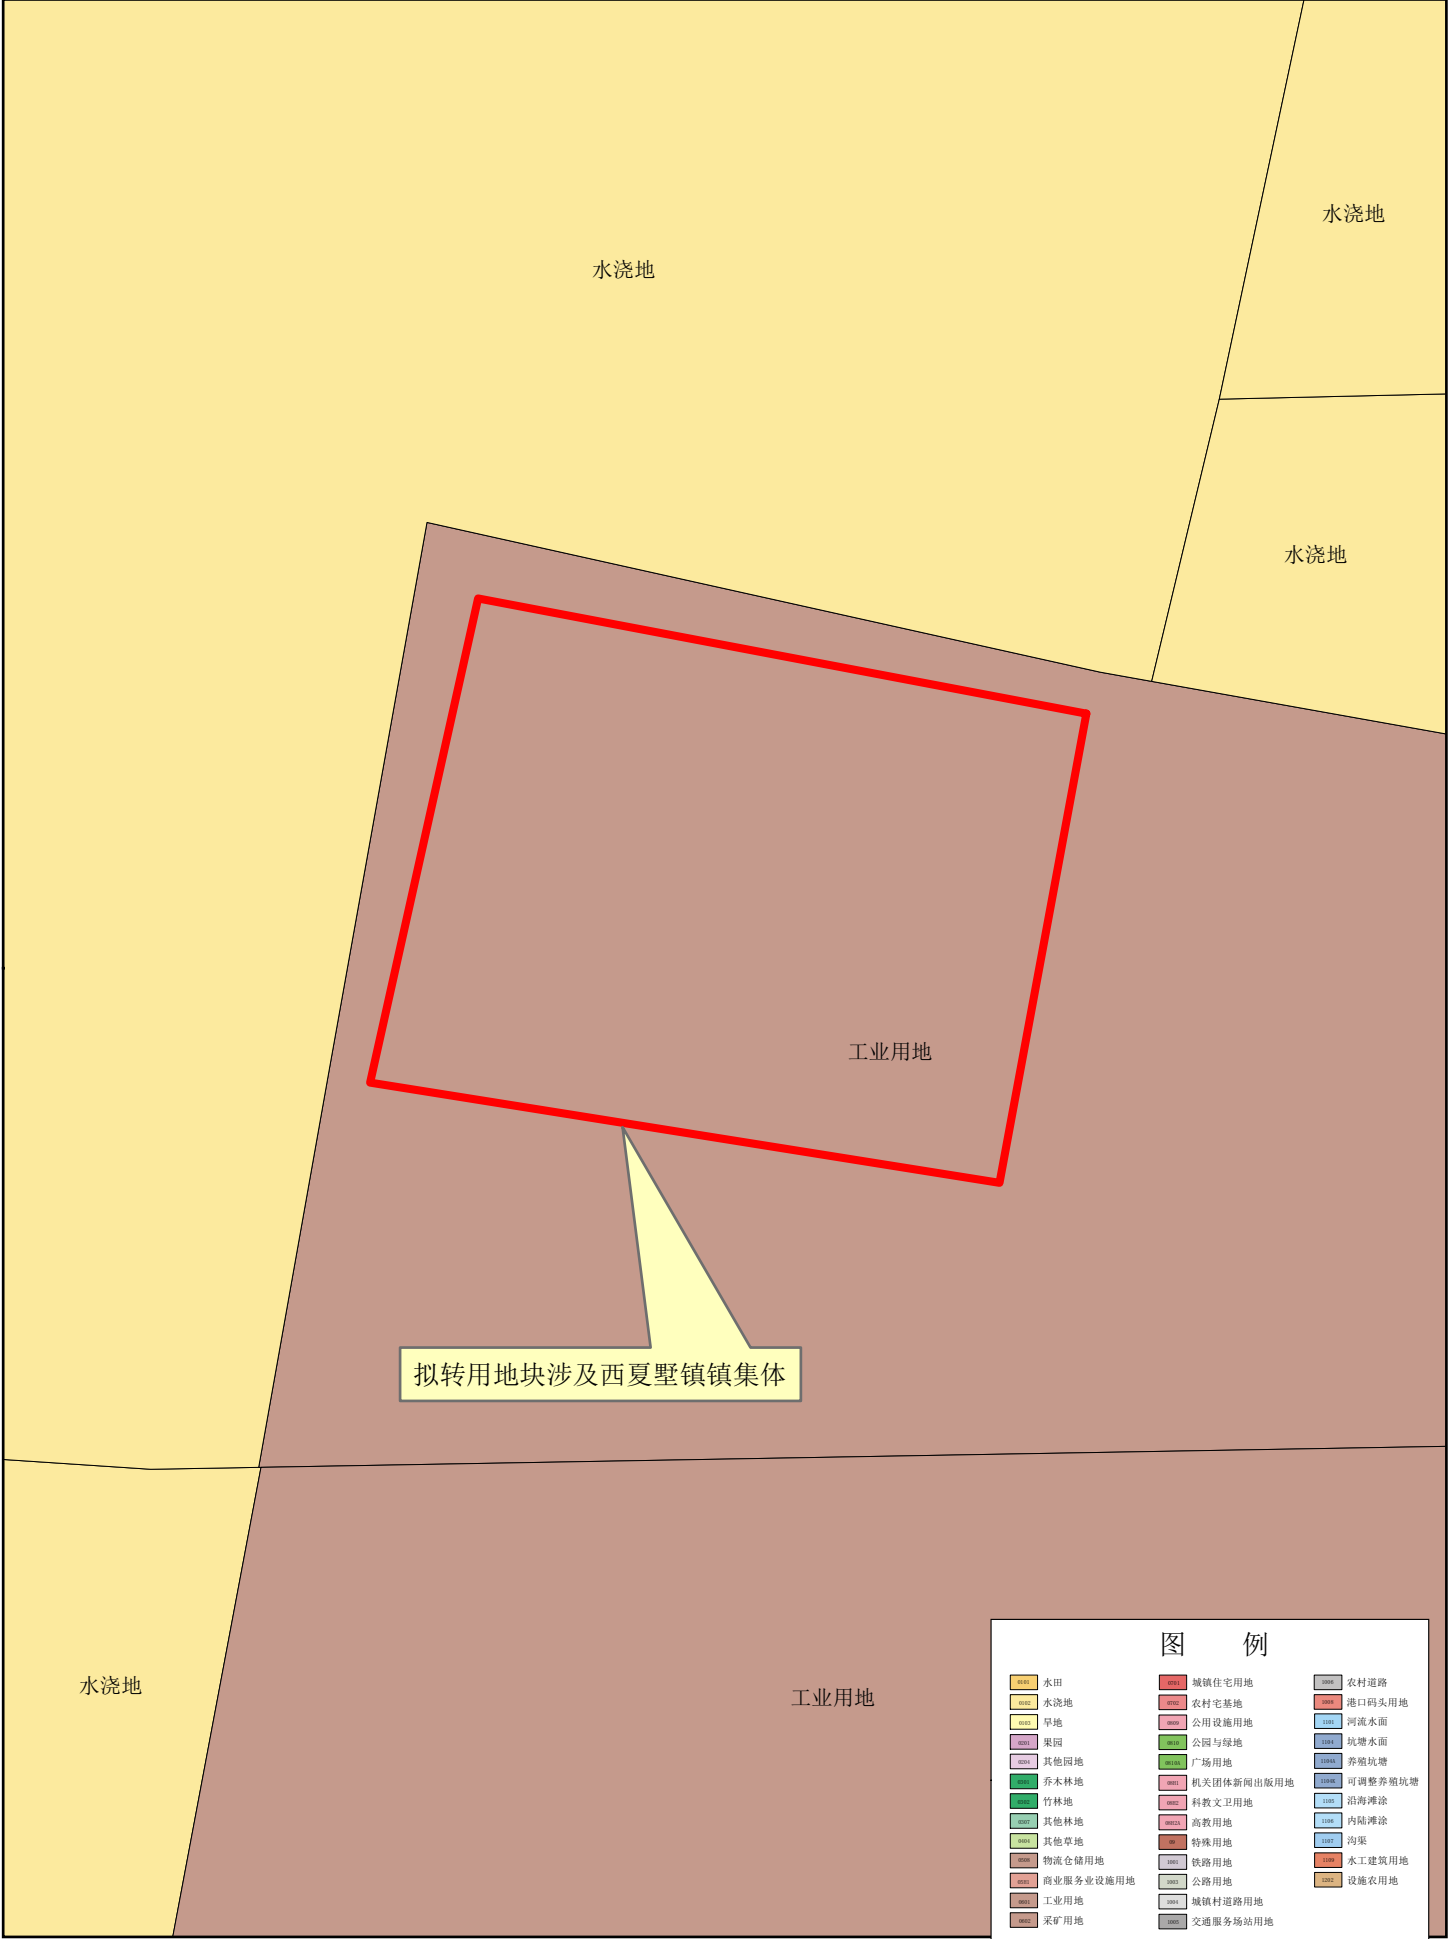

1:500