


CZXB24055地块拟征收土地位置示意图

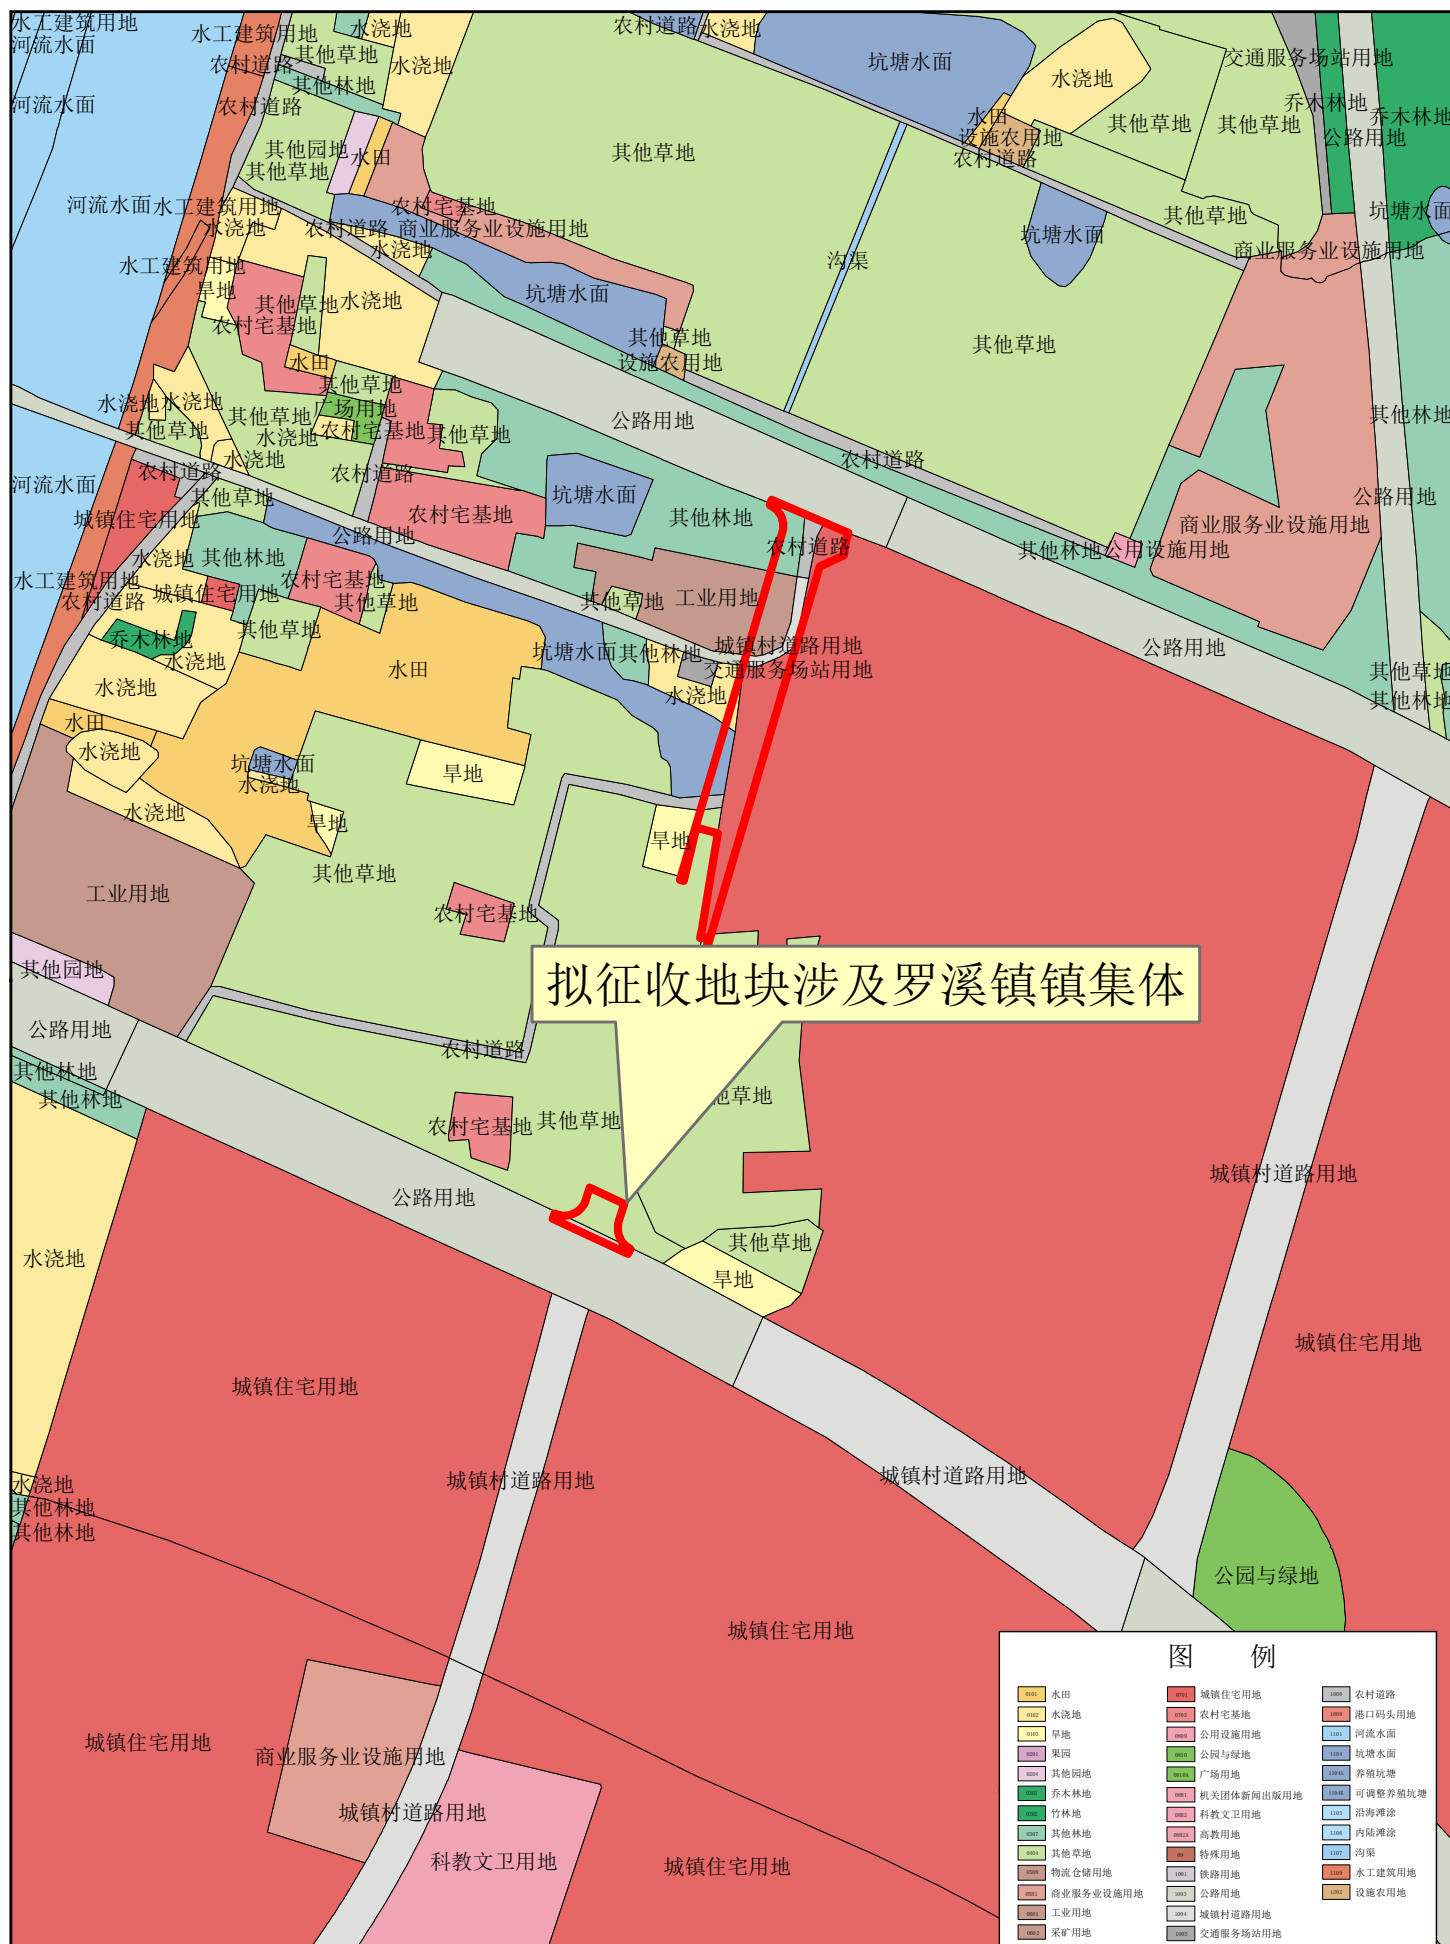

1:4000