


# CZXB22042地块拟征收土地位置示意图

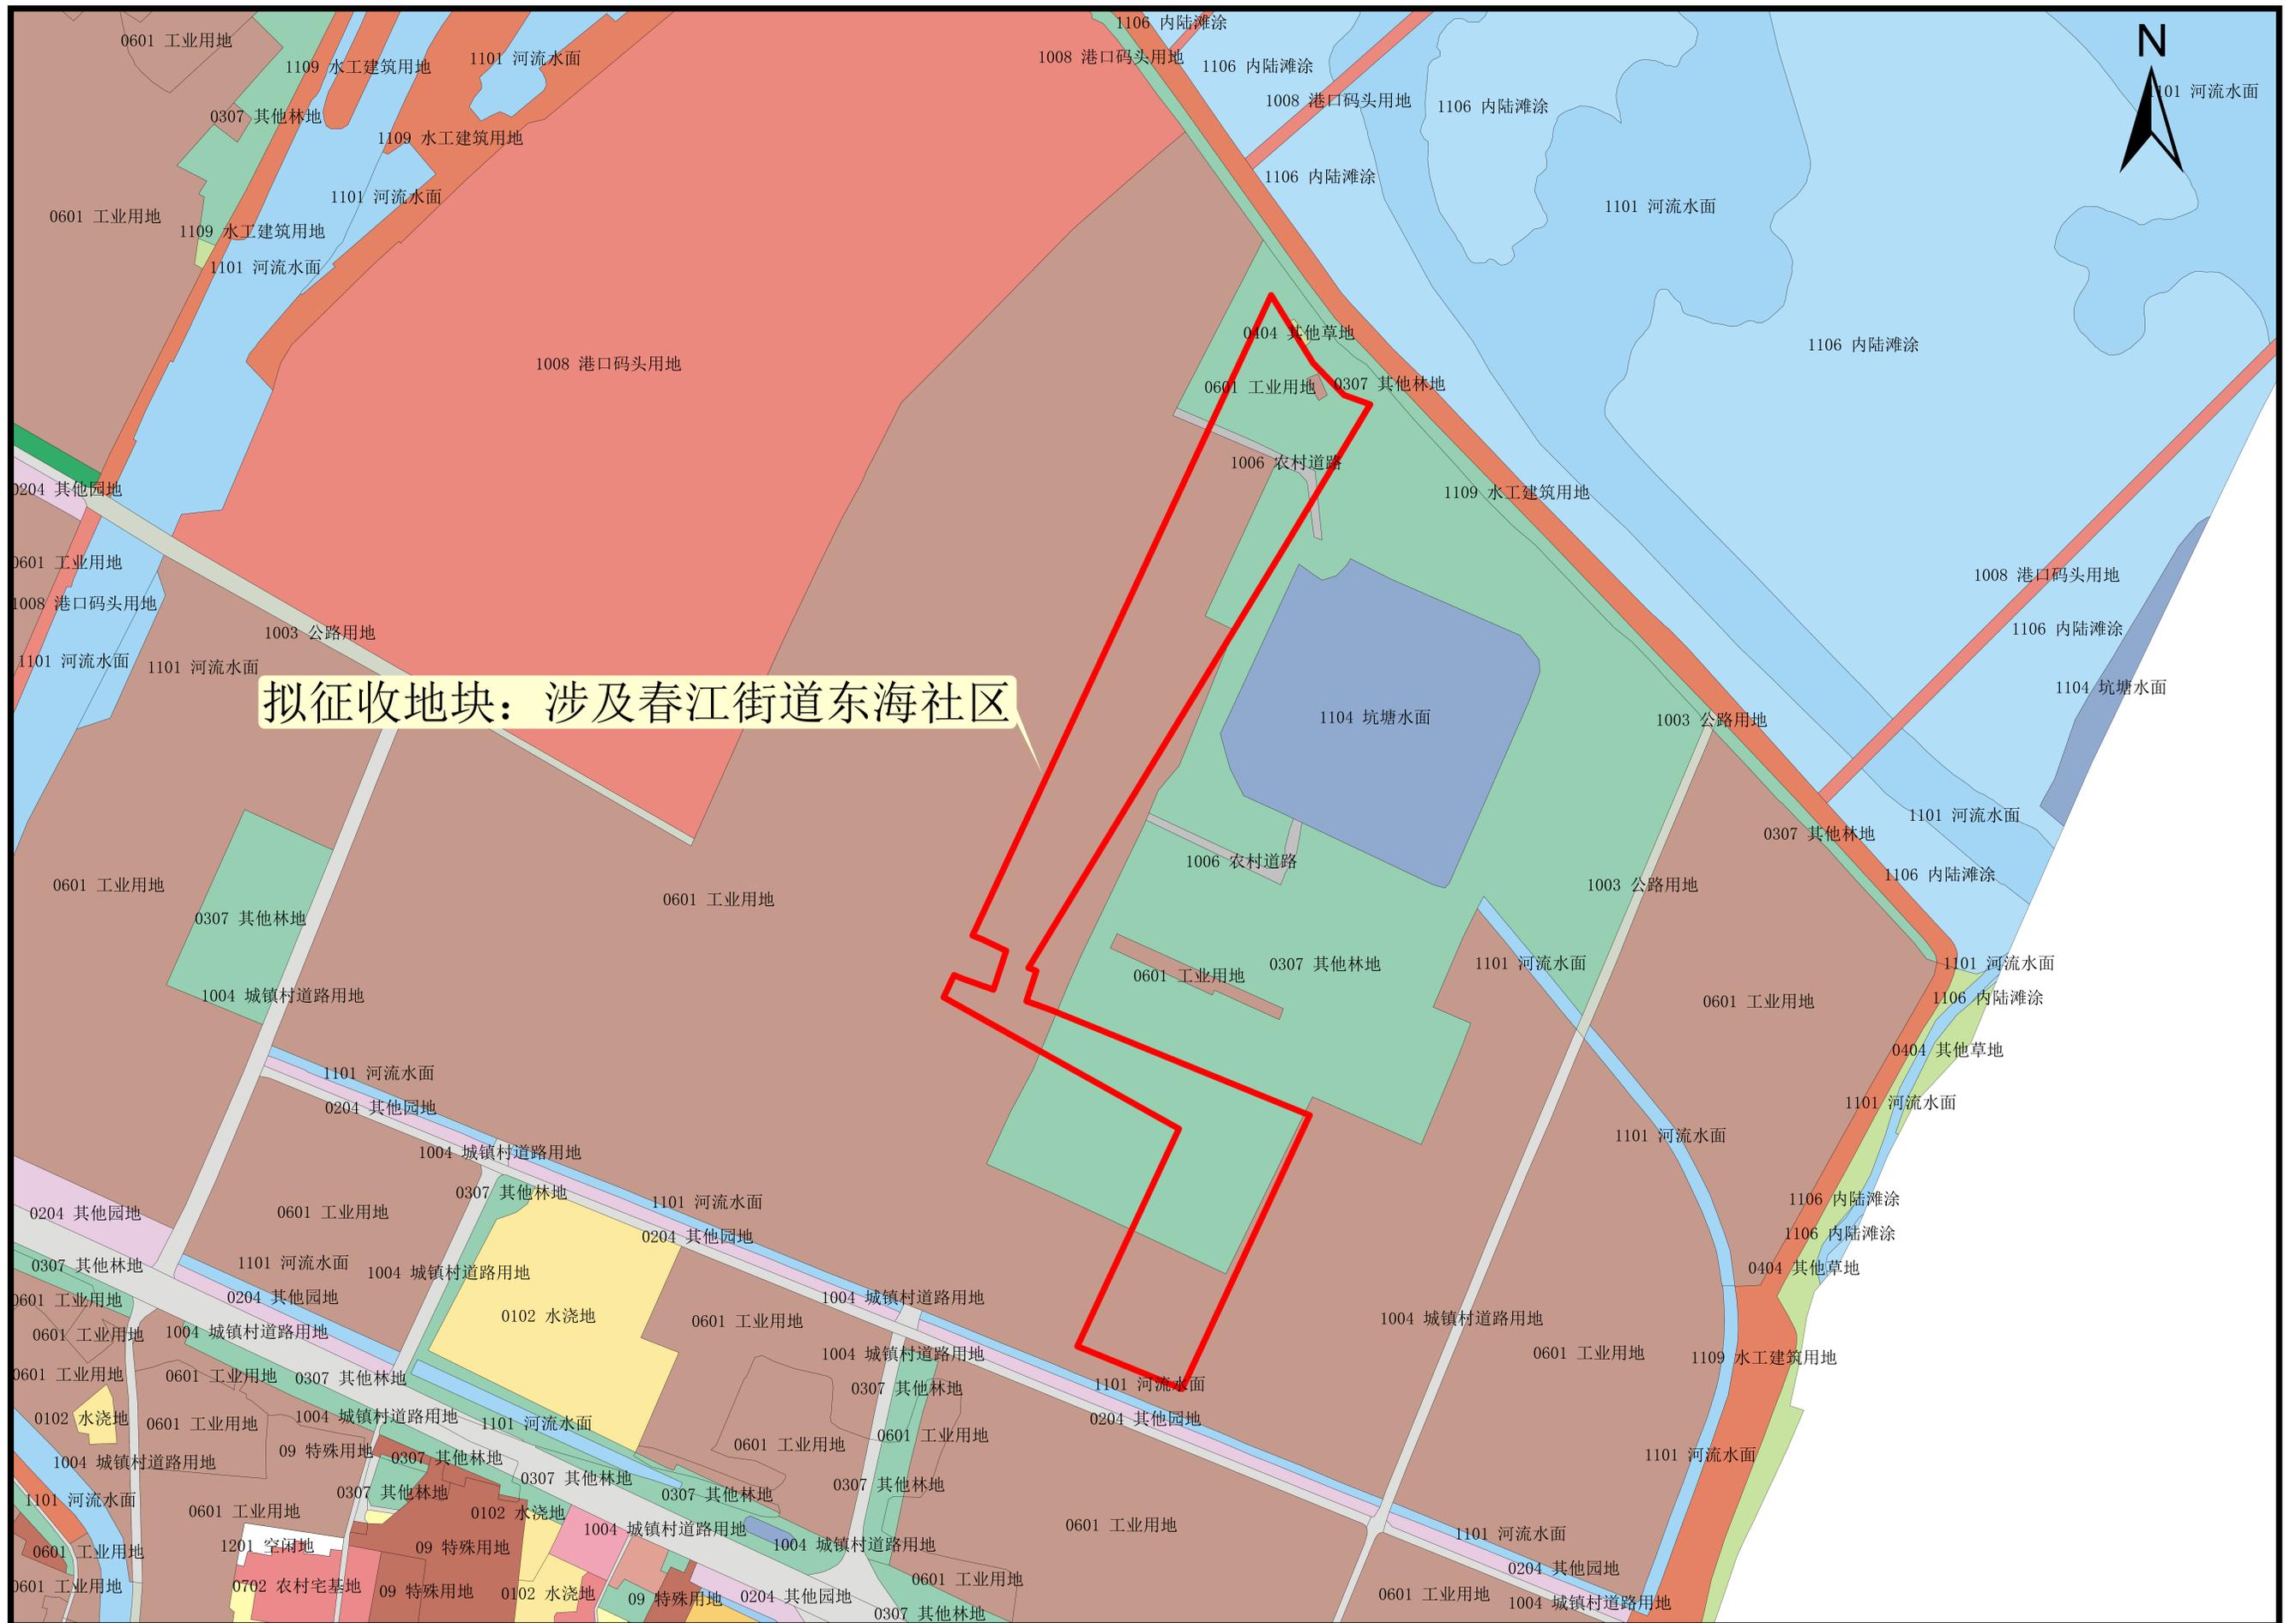

拟征收地块：涉及春江街道东海社区

1:2000

2022年11月9日