


CZXB23004地块拟征地范围示意图

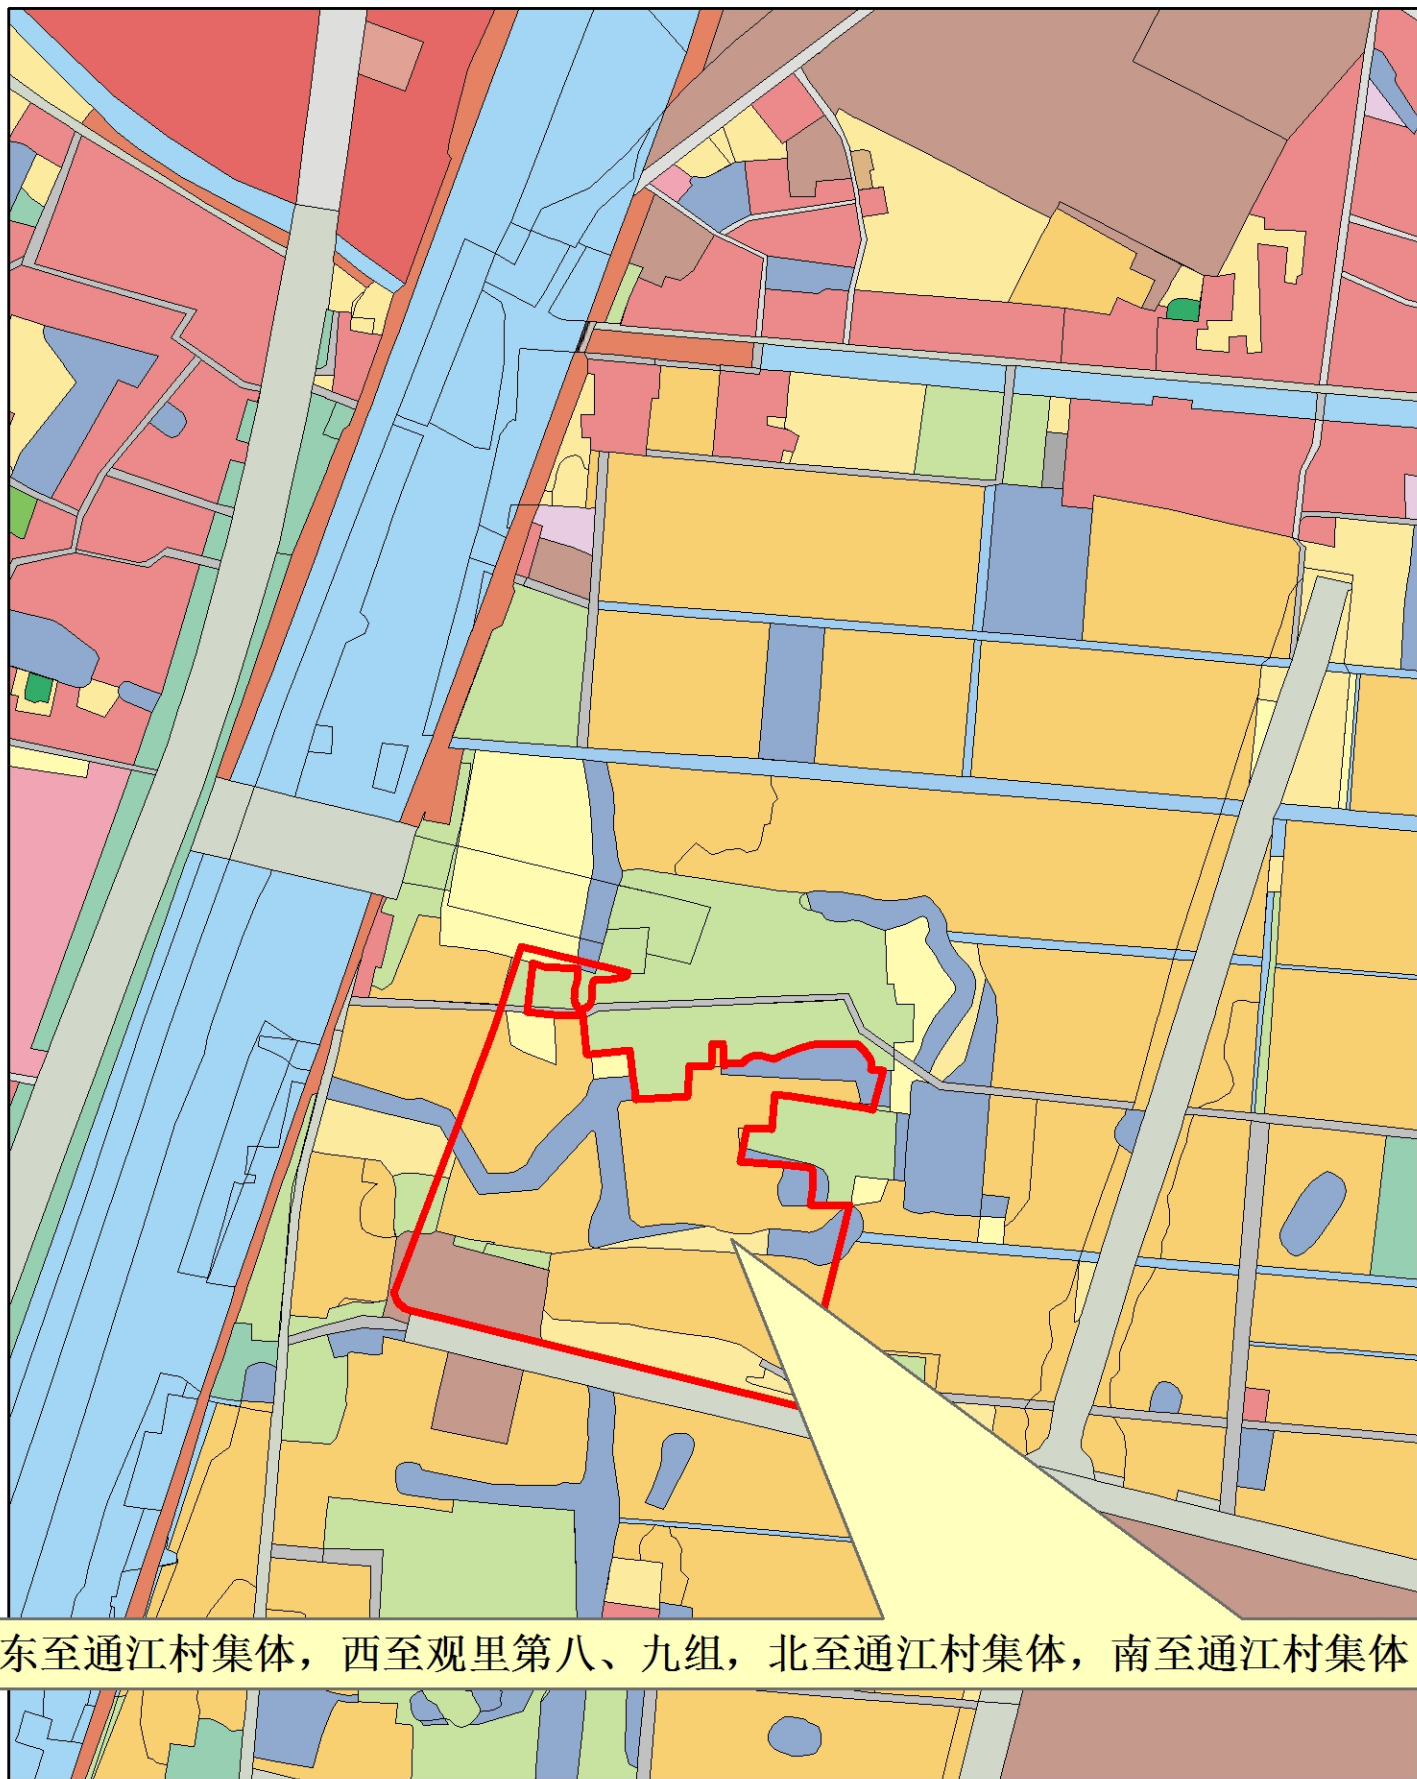

比例尺：1：5000

2023年2月