


常州市新北区土地征收红线图

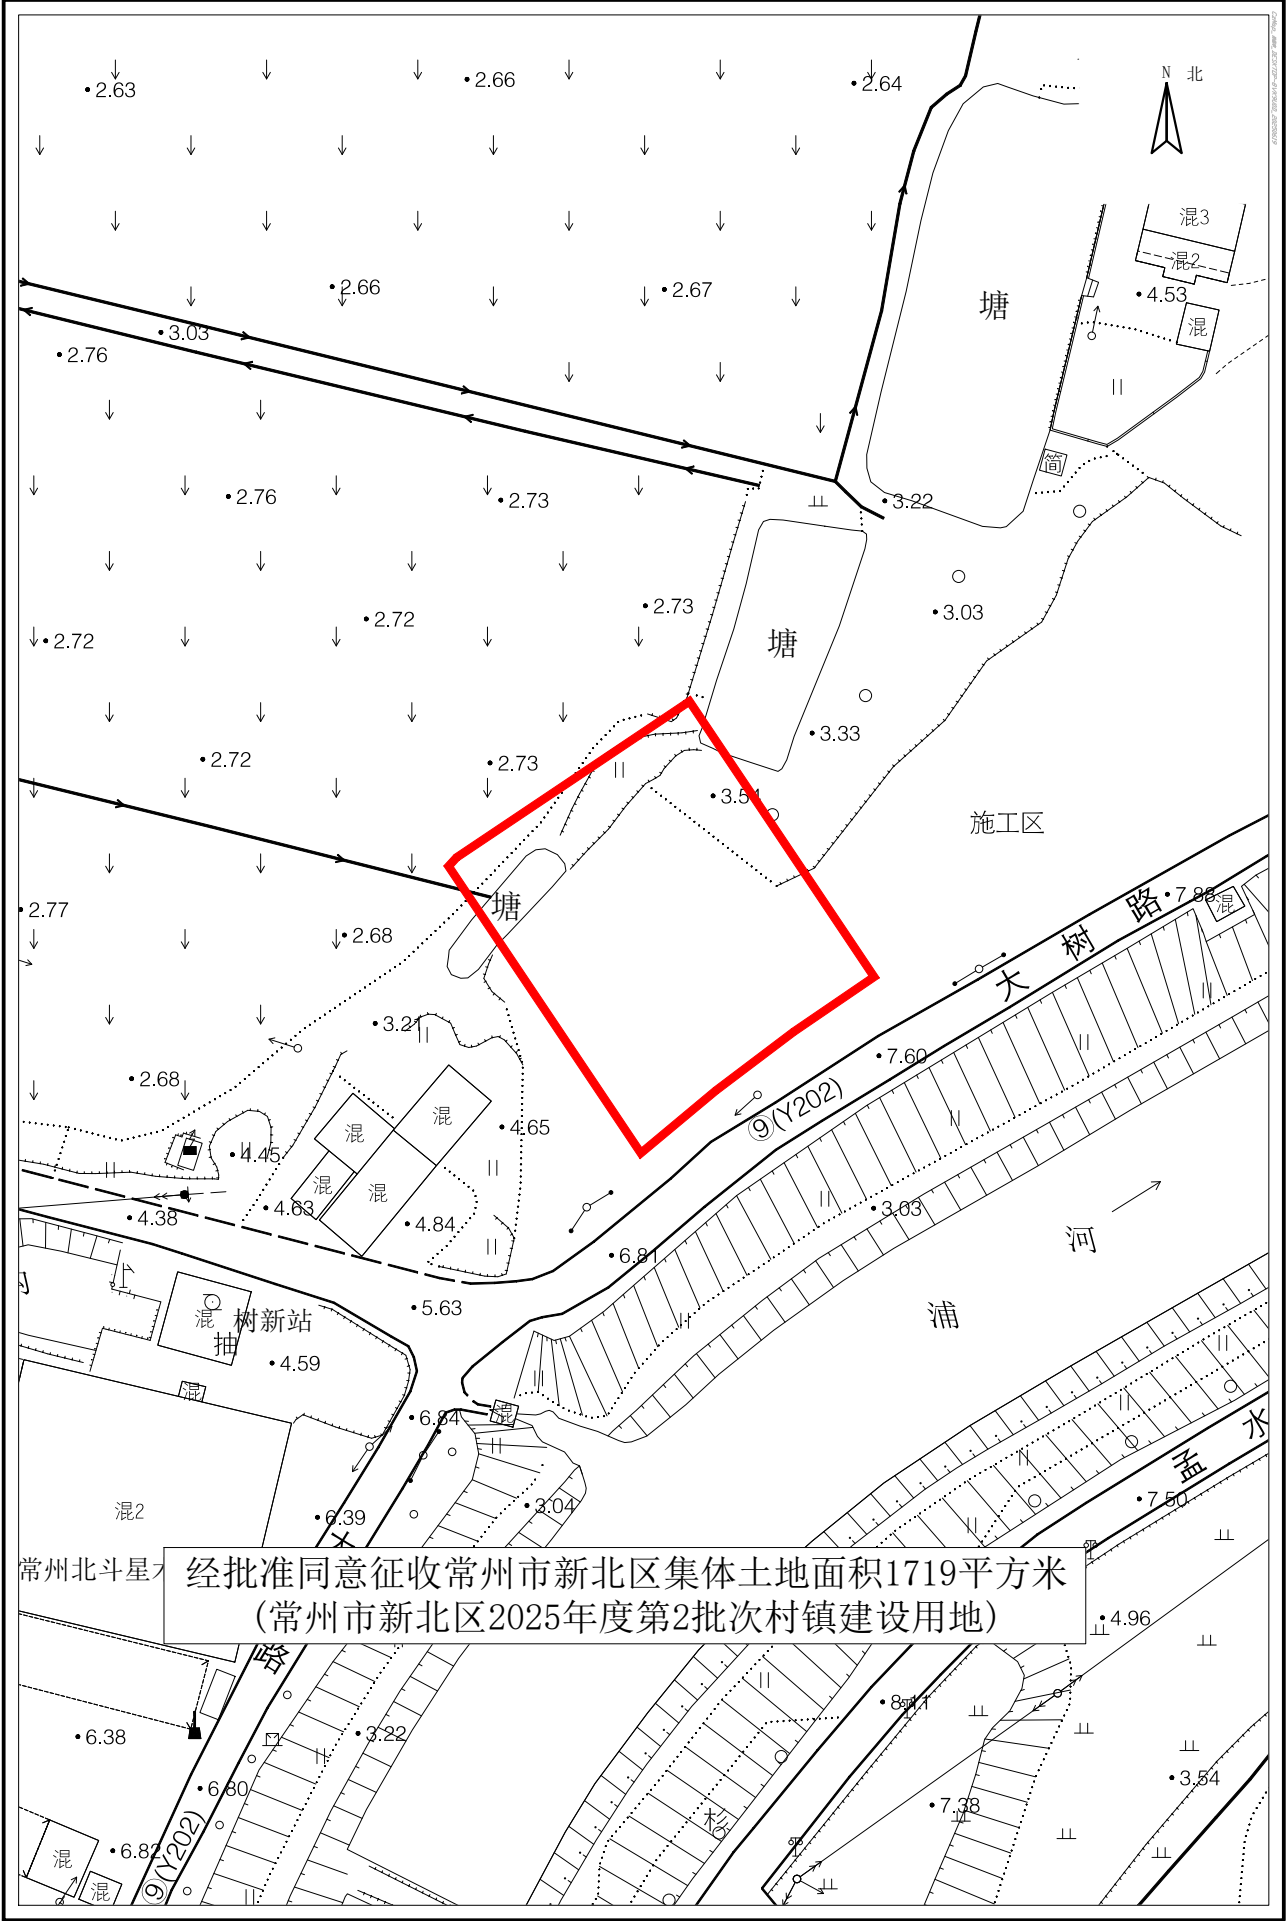

经批准同意征收常州市新北区集体土地面积1719平方米
(常州市新北区2025年度第2批次村镇建设用地)