


拟征收土地位置示意图

CZXB24083地块

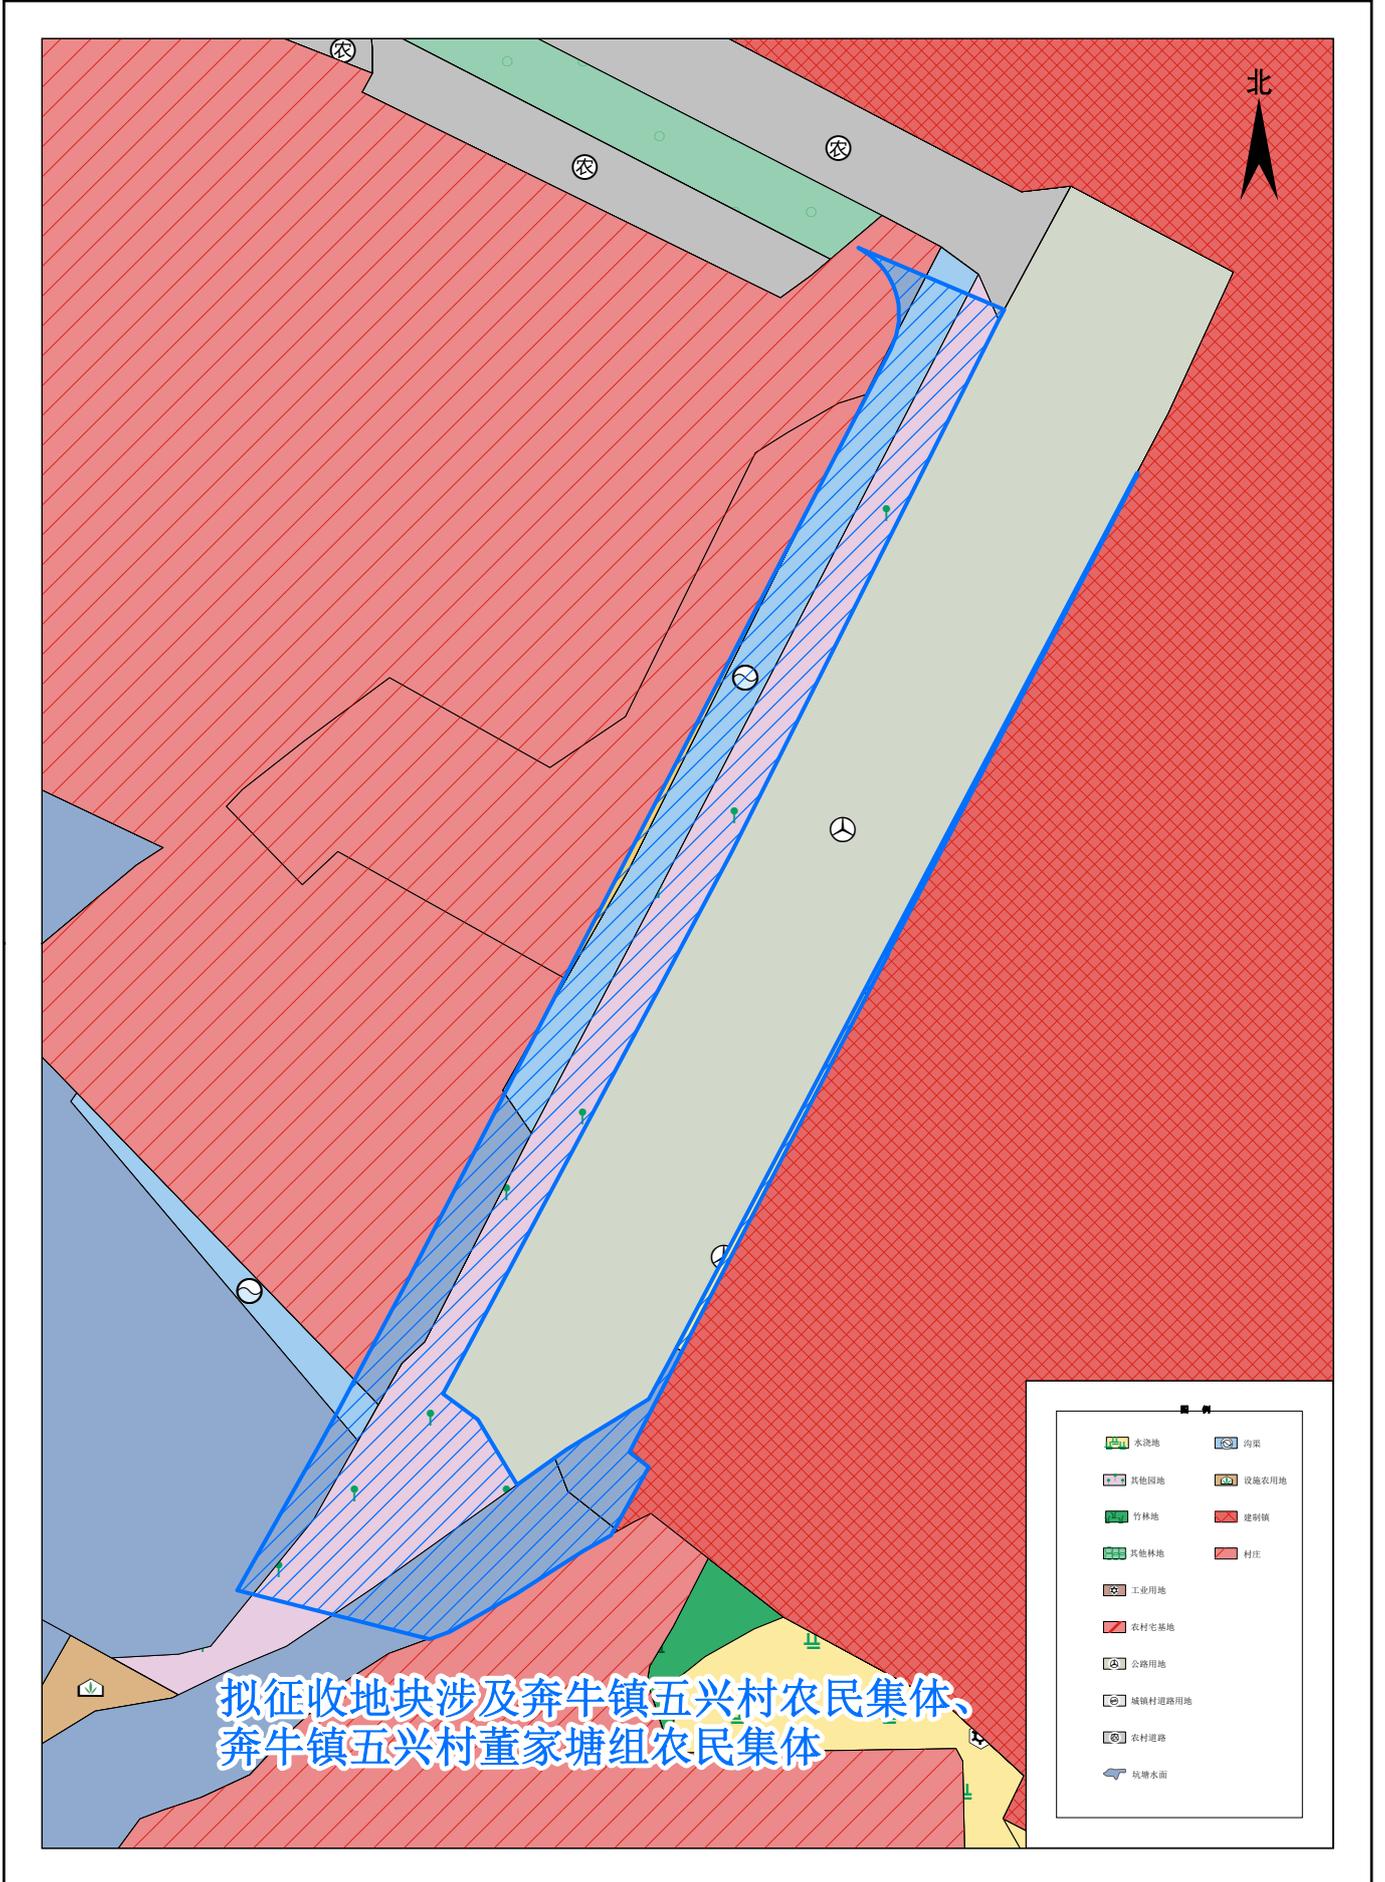

1:1000

2025年08月05日