


CZXB25039地块

拟转用土地位置示意图

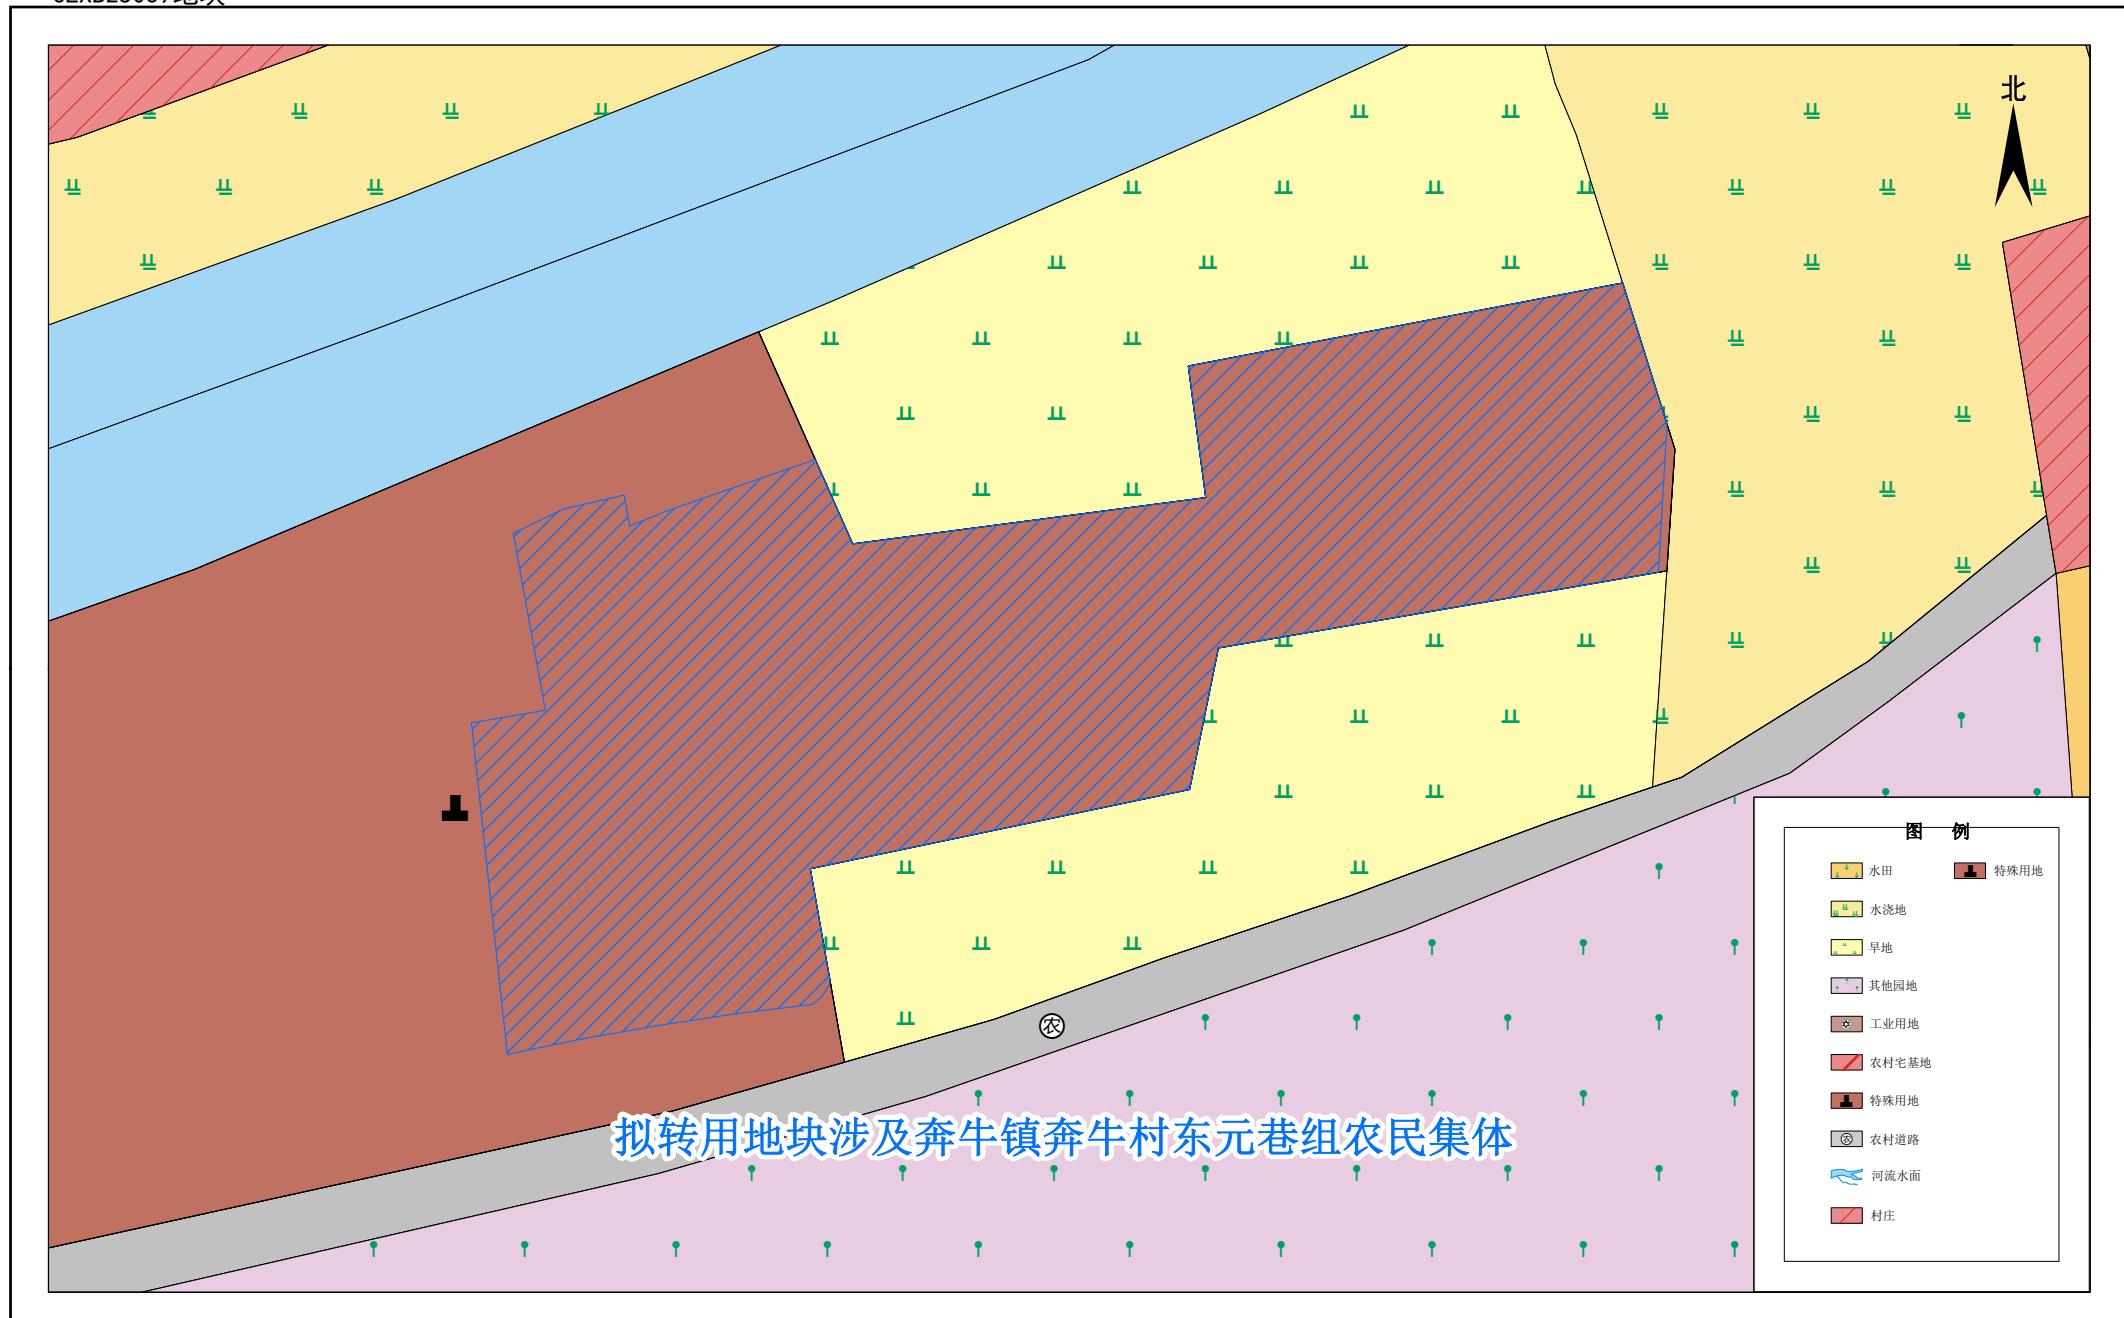

1:500

2025年11月12日