


常州市新北区土地征收红线图

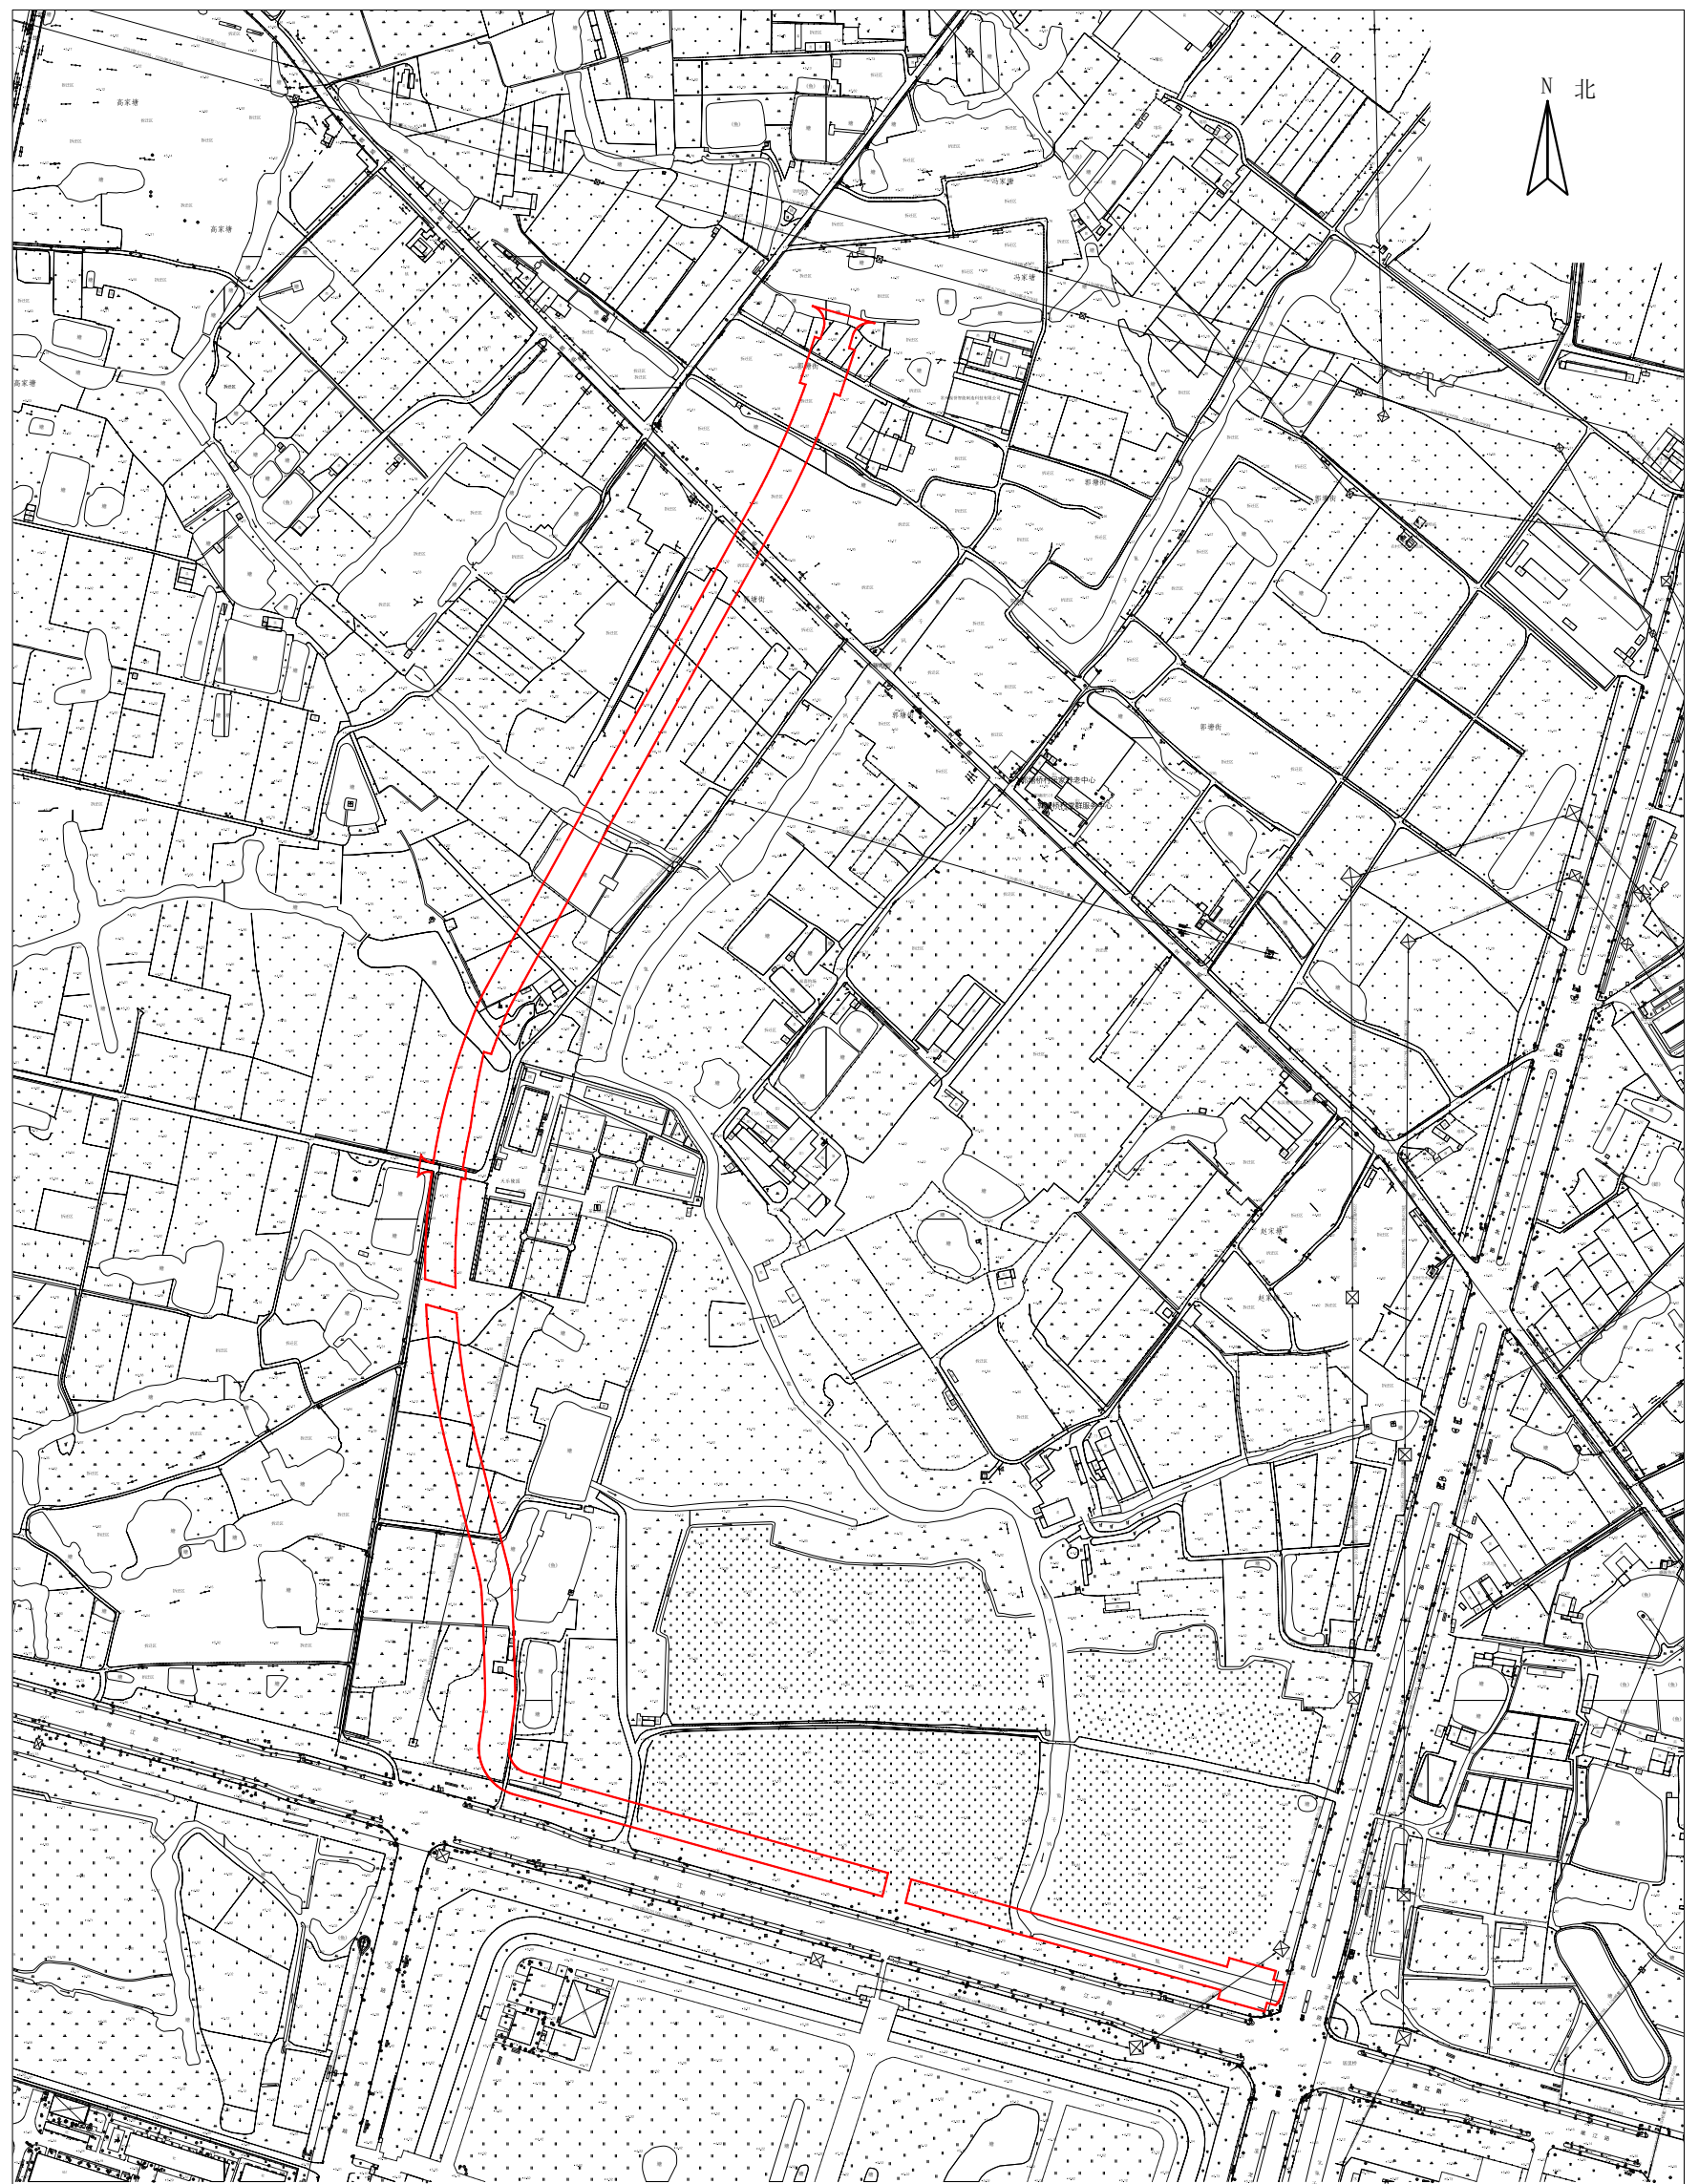

经批准同意征收常州市新北区集体土地面积45983平方米
(常州市新北区2025年度第6批次城镇建设用地)

出图比例尺 1: 6000