


征地补偿安置方案公告位置示意图

锦都路（鑫都街-346国道）改造工程

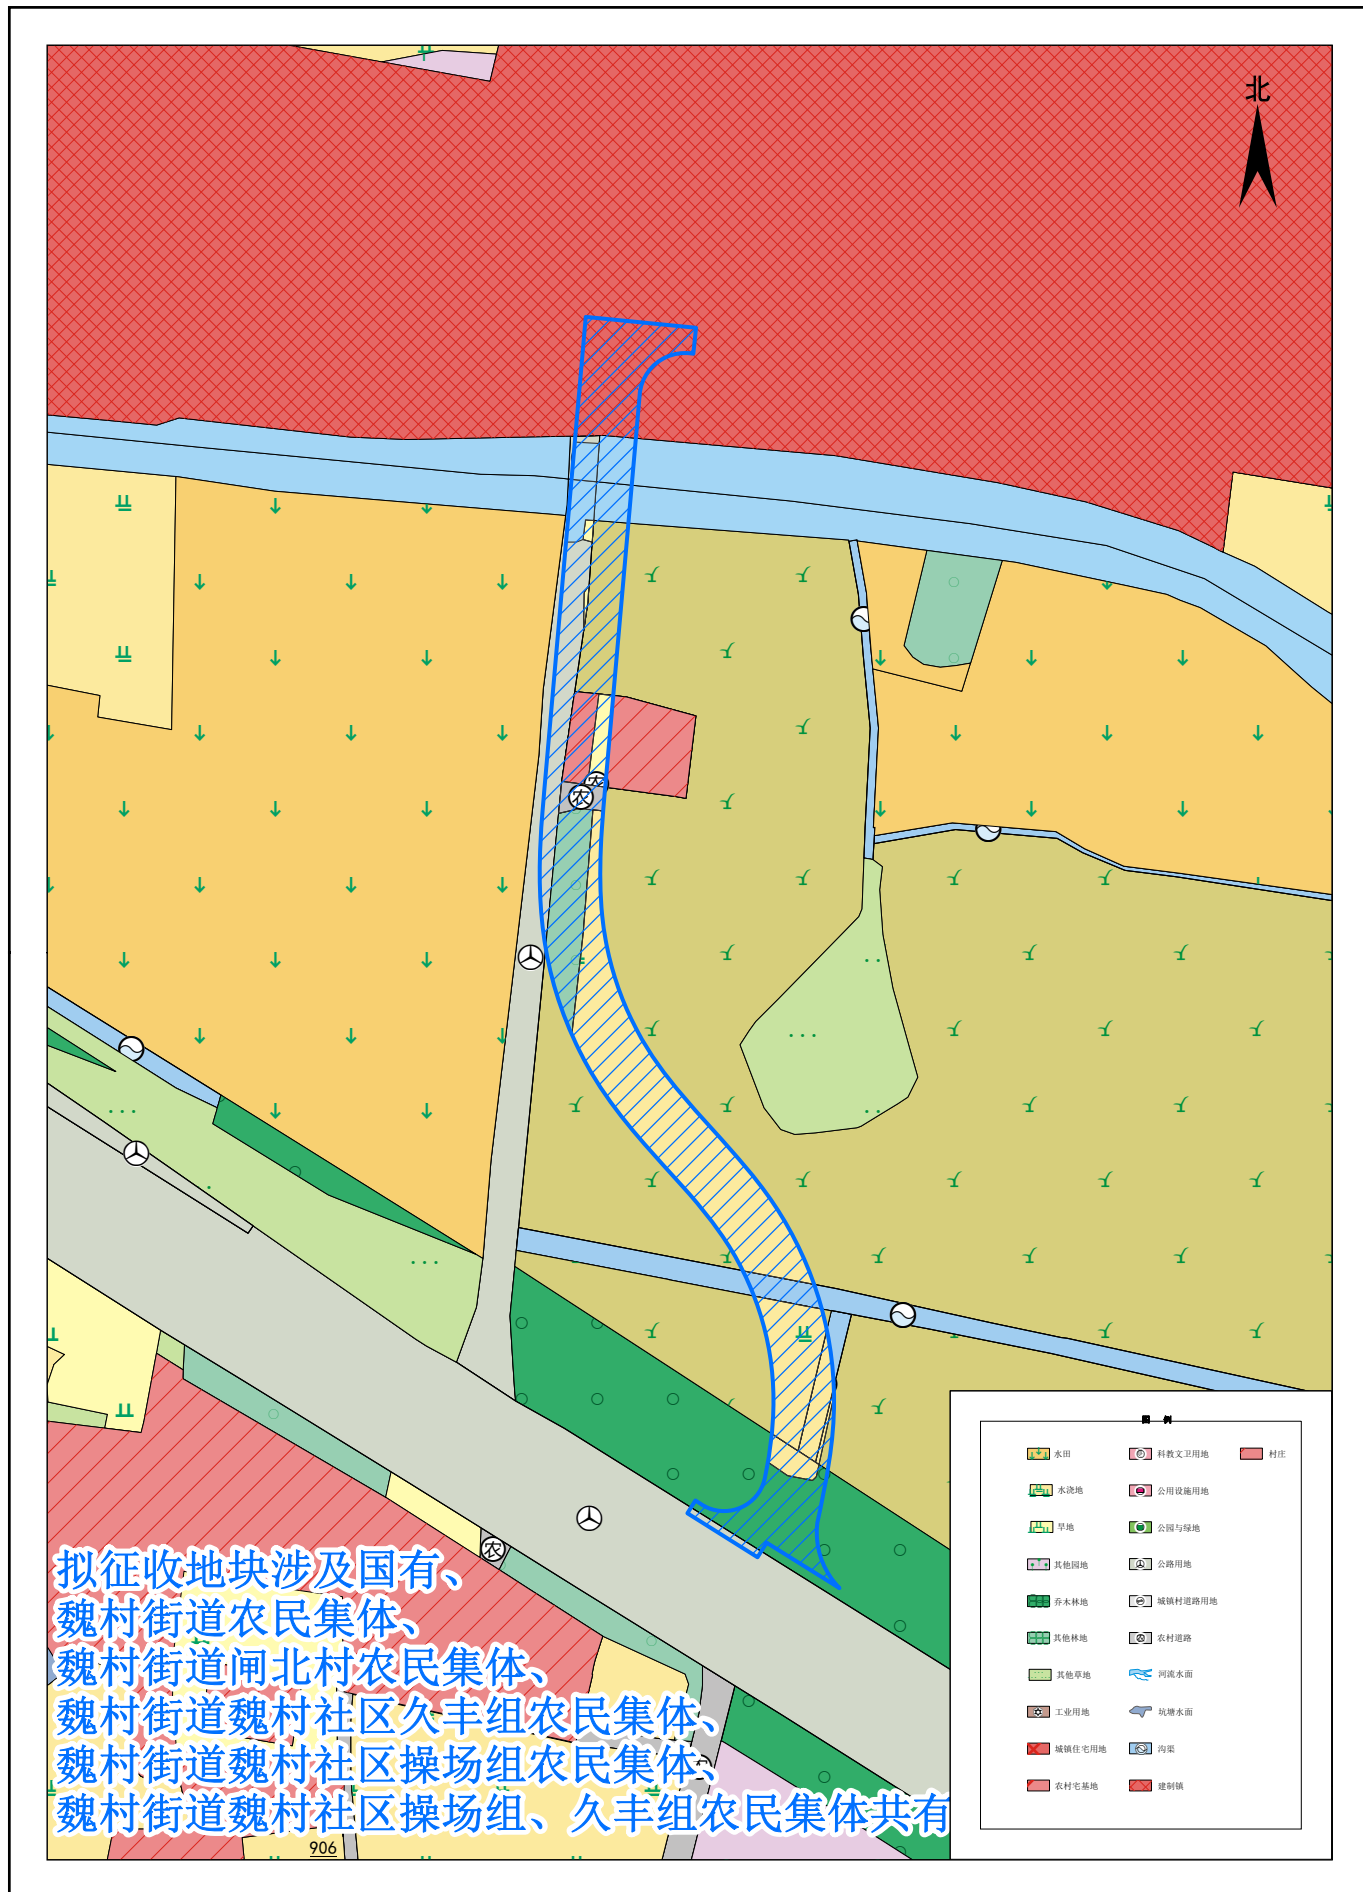

1:2000

2026年5月15日