


本图版权归——有限公司所有，未经许可，不得将任何部分翻印。切勿以比例度量本图，一切尺寸按图中数字标注为准。图纸未加盖本司印章者无效。

施工单位必须于施工前仔细检查复核图纸上内容及尺寸与现场之实际尺寸是否有差异。图纸与现场如有差异，必须于施工前尽快通知本公司有关部门，否则一切责任及后果将由承包之施工单位承担。本图纸须与其它相关图纸对应研读。因房屋原结构尺寸误差造成的相关问题本公司不承担责任。

施工中有增减变更项目须由甲乙双方书面认可后方可进行修改。如图纸上所示项目与报价单所列项目不符时，以报价或合同为准。

施工过程中如发现矛盾之处，应及时通知设计单位。

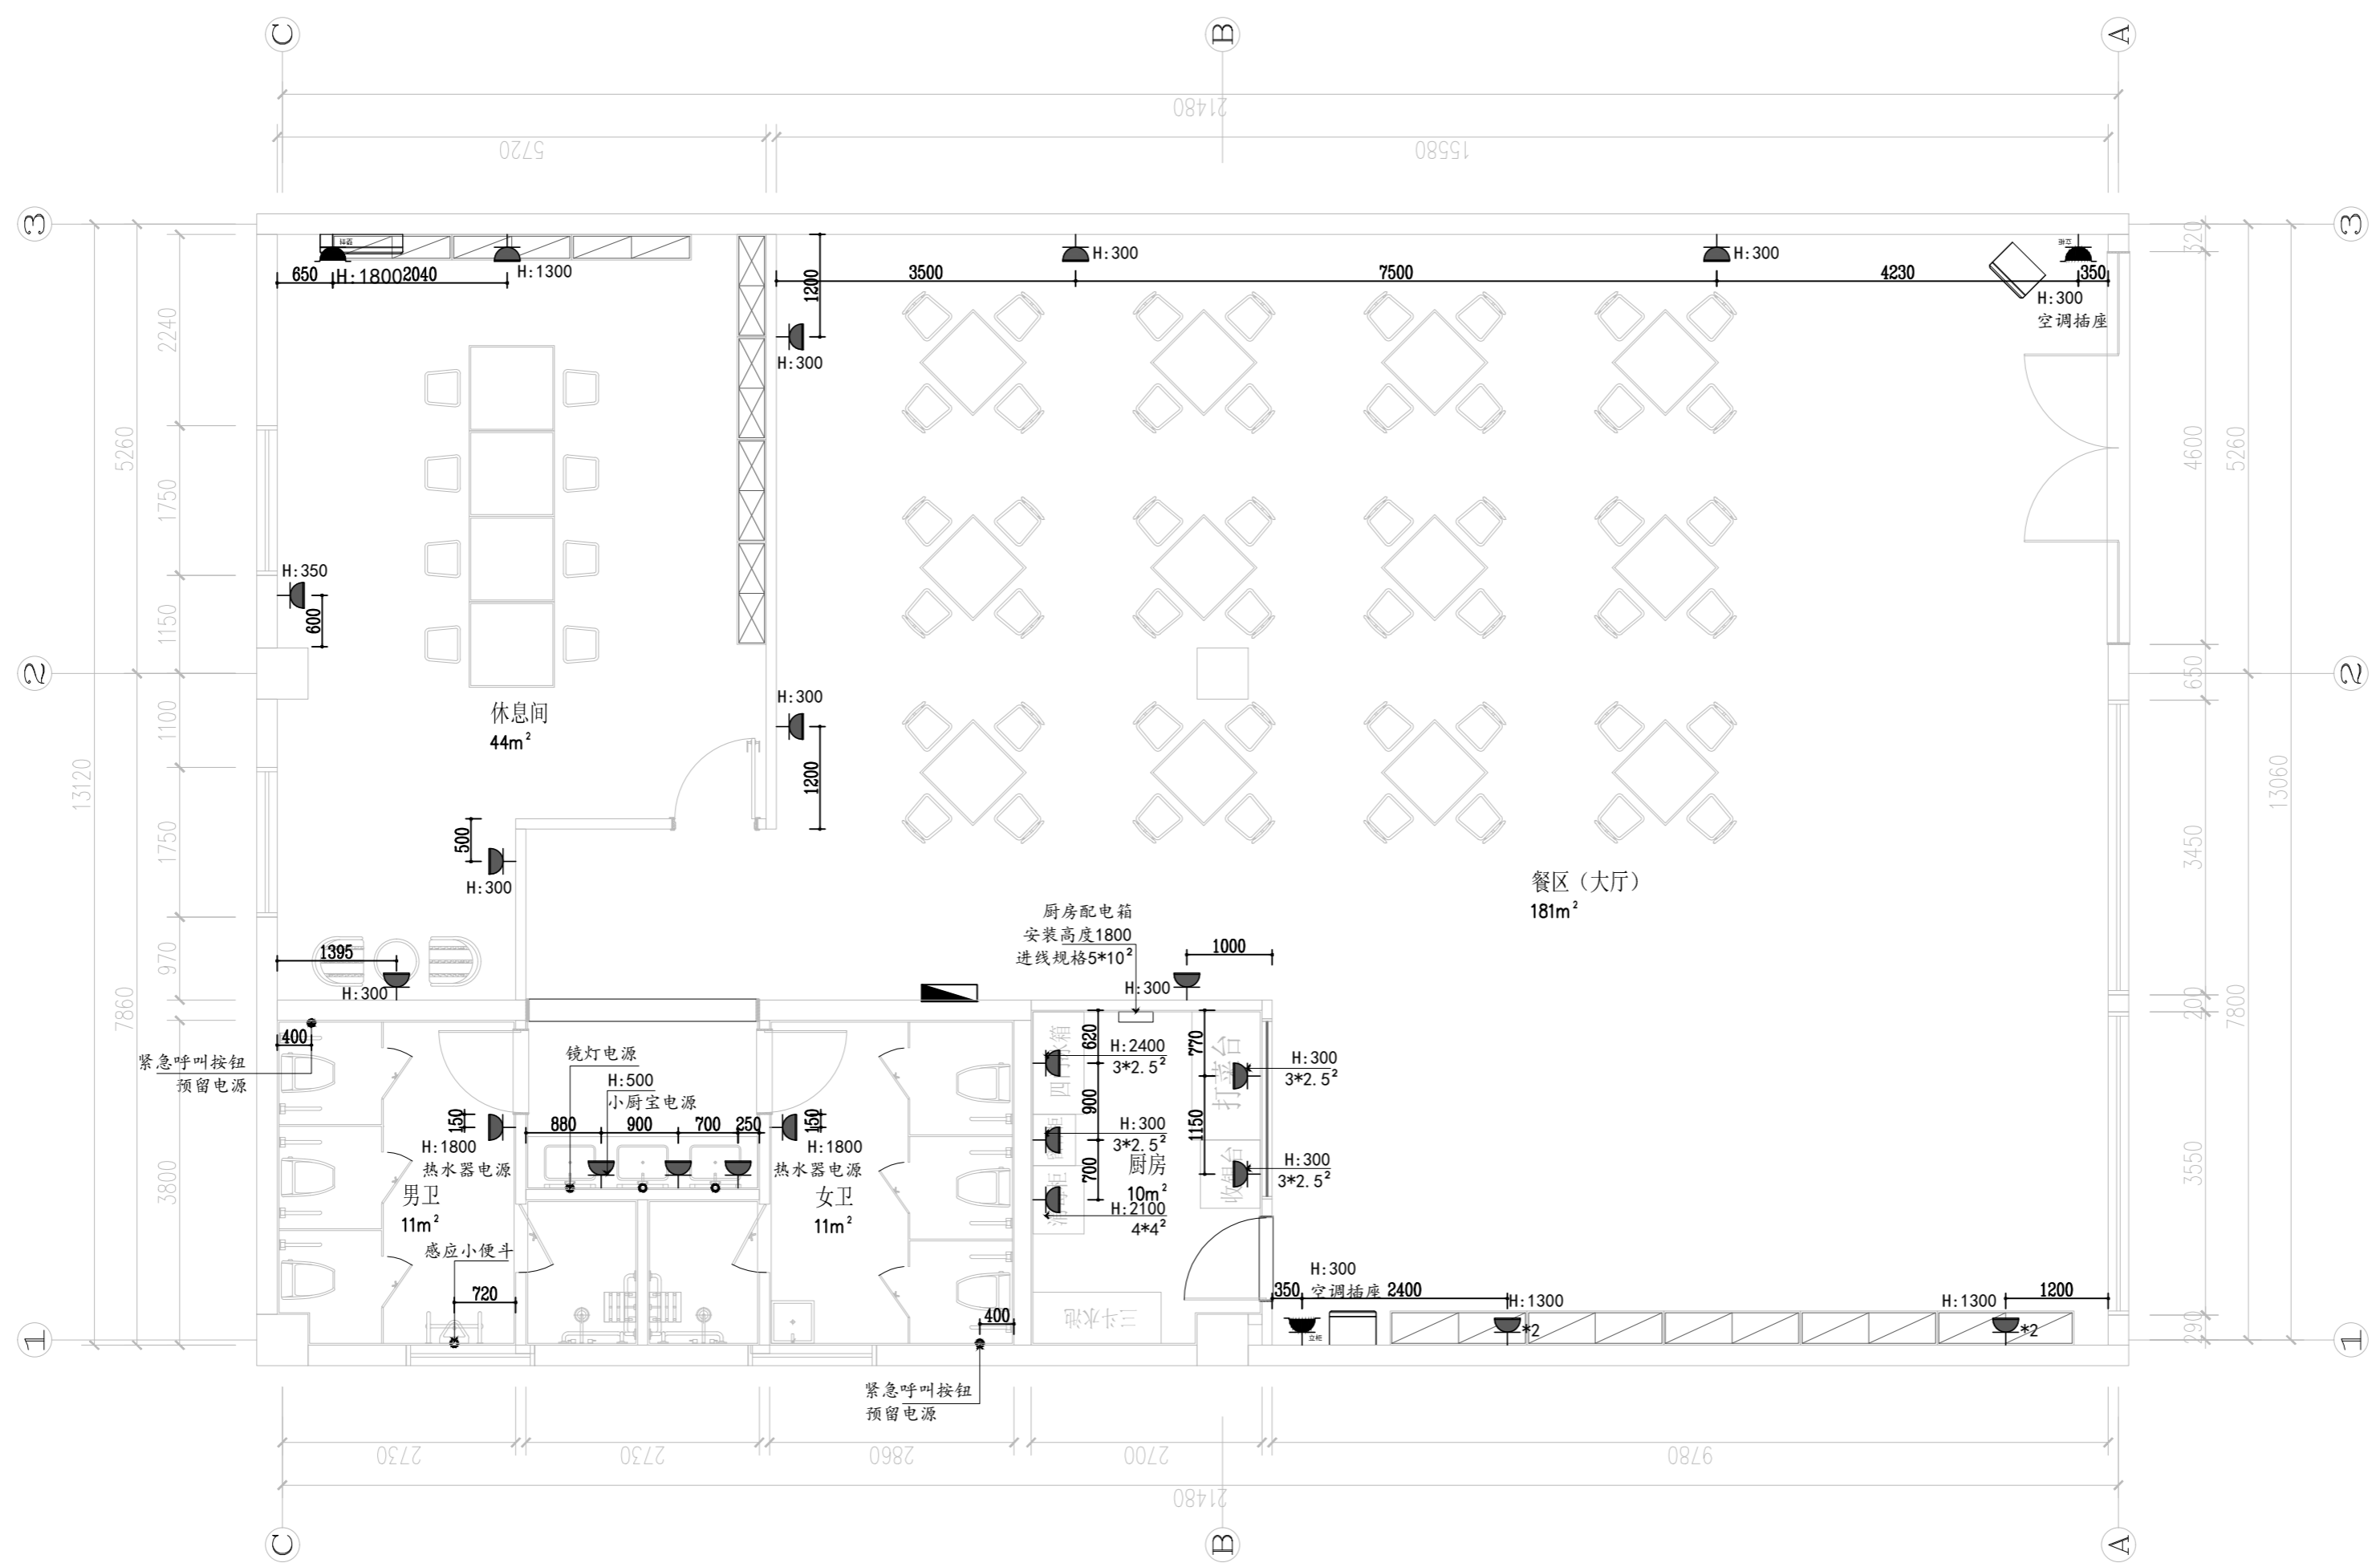

建设单位	CLIENT		
项目名称	PROJECT TITLE		
设计编号	XXXXXX	阶段	施工图
图纸编号	电施05	日期	2026.05
比例	见图		
图纸内容	DRAWING TITLE		
	插座点位尺寸示意图		

审核	签名
项目负责人	PROJECT MANAGER
专业负责人	DISCIPLINE RESPONSIBLE
设计	DESIGN
方案设计	SCHEME DESIGN
会签	COPYFORM BY
建筑	ARCHITECTURE
结构	STRUCTURE
给排水	PLUMBING SANITARY
电气	ELECTRICAL
暖通	HEATING
盖章区	

注：*图中此 仅代表出线点位。
2. 所有插座位置及数量由甲方根据现场实际确定后方可采购、施工。

插座点位尺寸图 1:100

注：1、图中所有标注尺寸，均以实际测量为准。