

一、工程内容：

(1) 新增护栏：乐山路（科勒路~黄河西路）段路中双黄线处增设护栏，采用中央隔离护栏（广玉兰），交叉口处设三片机非隔离护栏（广玉兰）+一片渐变隔离护栏（广玉兰）。共计6个交叉口，新增护栏合计约360米。

(2) 更换老旧护栏：南二路、南四路现状机非隔离护栏（蓝白）更换为机非隔离护栏（广玉兰）。更换护栏合计约1600米。

替换的机非隔离护栏（蓝白）迁移至以下道路：

①万康路（昆仑路~环龙路），长度约400米；

②昆仑路（龙城大道~飞龙路），长度约1200米；

具体迁移点位可根据新北交管大队要求调整。

二、工程量统计：

新增中央隔离护栏（广玉兰）长度：288米


新增渐变隔离护栏（广玉兰）长度：18米


新增机非隔离护栏（广玉兰）长度：1654米

迁移机非隔离护栏（蓝白）长度：1600米


护栏工程量需按实际复测长度实施。

常州市京杭土木工程研究院有限公司 Changzhou Jinghang Civil Engineering Research Institute Co.,Ltd						项目名称	南二路、南四路、乐山路护栏		
						工程编号		设计阶段	施工图
项目负责人			专业负责人			图纸名称	设计说明	比例	
设计			校核					图号	DL-01
绘图			审核					日期	2026.10

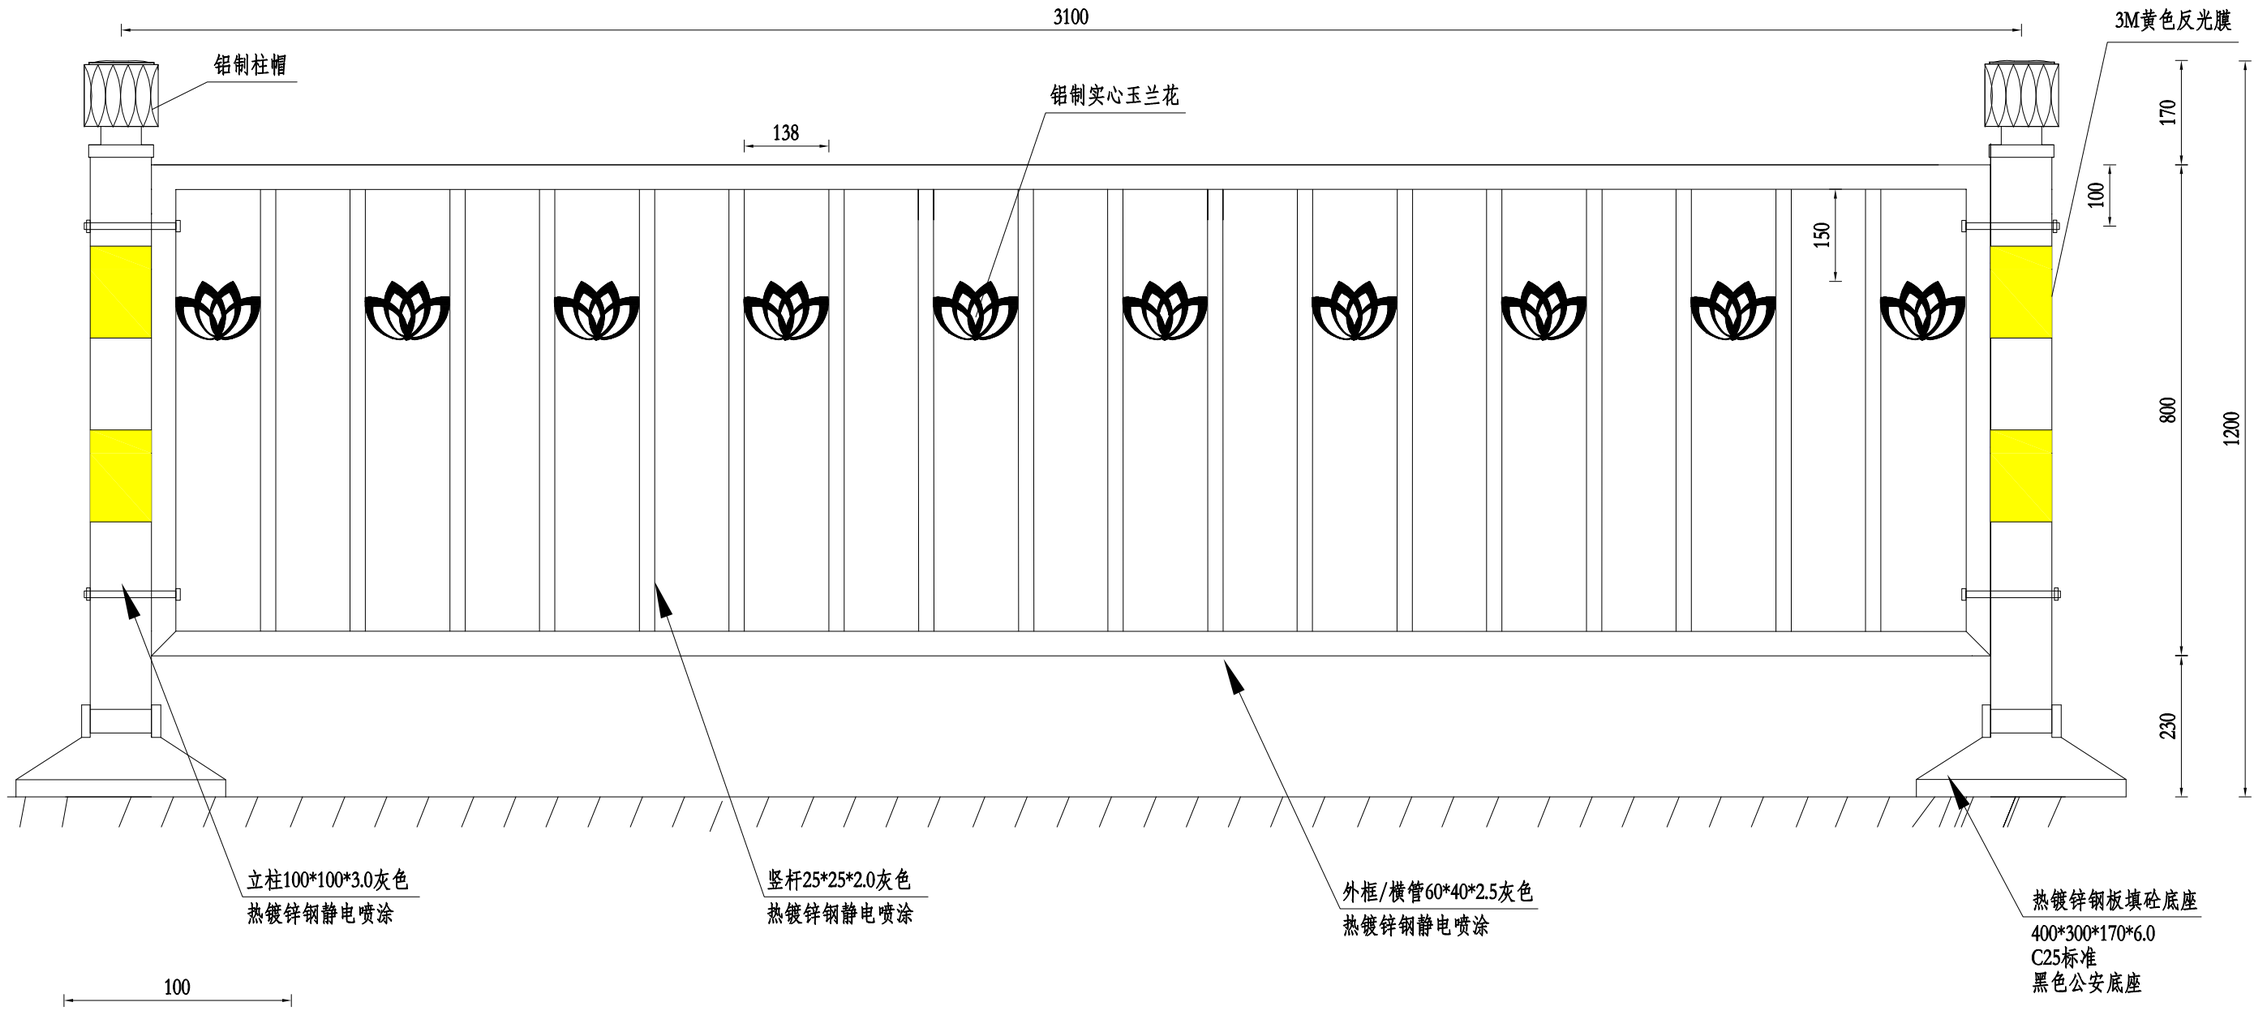


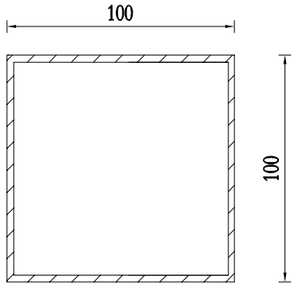

立柱剖面100X100

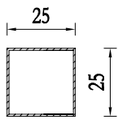


竖管剖面25X25

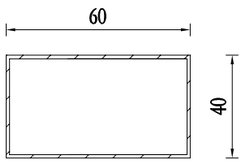


外框/横管剖面60X40


说明：本图尺寸均以毫米计。
1.立柱-灰色100mm*100mm*3mm
2.上横杆-灰色60mm*40mm*2.5mm
3.下横杆-灰色60mm*40mm*2.5mm
4.竖杆-灰色25mm*25mm*2.0mm
5.热镀锌钢板填砼底座-400mm*300mm*170mm
6.采用3M黄色反光膜

常州市京杭土木工程研究院有限公司 Changzhou Jinghang Civil Engineering Research Institute Co.,Ltd					项目名称	南二路、南四路、乐山路护栏	
					工程编号		设计阶段 施工图
项目负责人			专业负责人		图纸名称	护栏大样图（一）	比例
设计			校核				图号 DL-02
绘图			审核				日期 2026.10

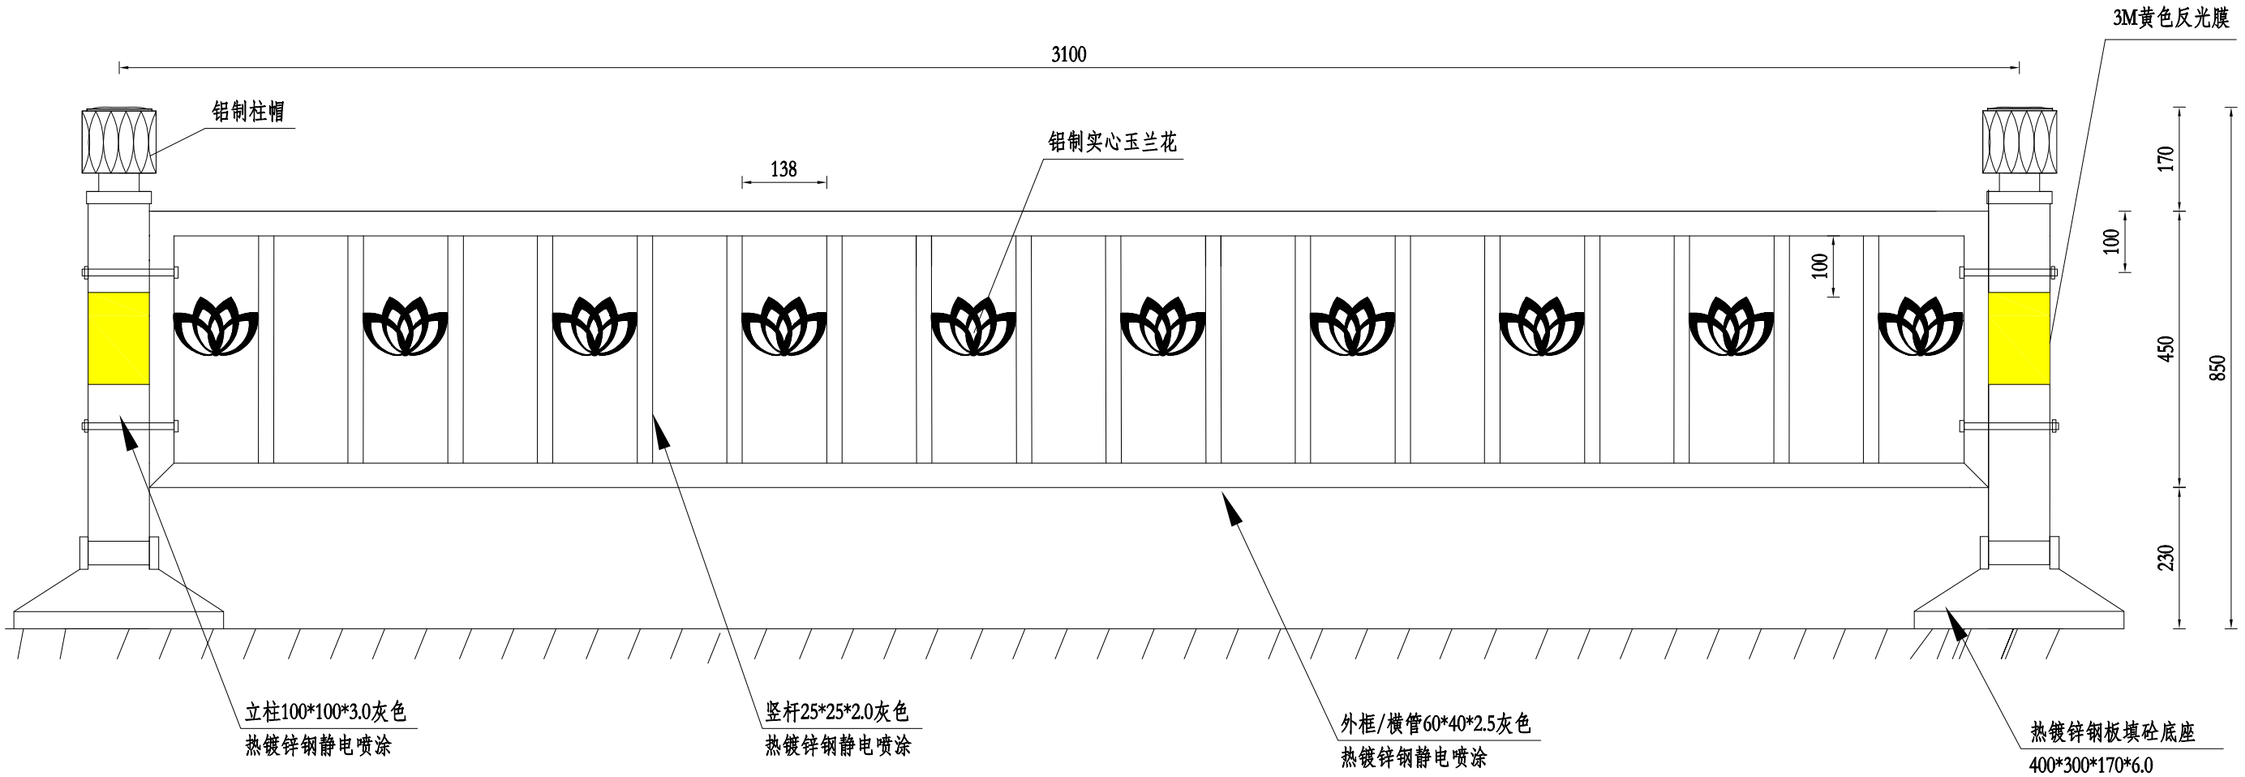


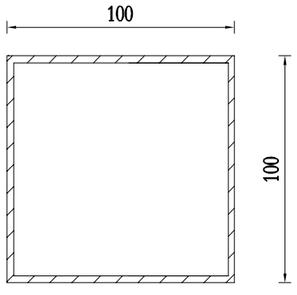

立柱剖面100X100

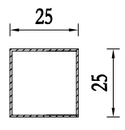


竖管剖面25X25

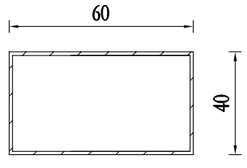


外框/横管剖面60X40


说明：本图尺寸均以毫米计。
1.立柱-灰色100mm*100mm*3mm
2.上横杆-灰色60mm*40mm*2.5mm
3.下横杆-灰色60mm*40mm*2.5mm
4.竖杆-灰色25mm*25mm*2.0mm
5.热镀锌钢板填砼底座-400mm*300mm*170mm
6.采用3M黄色反光膜

常州市京杭土木工程研究院有限公司 Changzhou Jinghang Civil Engineering Research Institute Co.,Ltd					项目名称	南二路、南四路、乐山路护栏	
					工程编号		设计阶段	施工图
项目负责人			专业负责人		图纸名称	护栏大样图（二）	比 例	
设 计			校 核				图 号	DL-03
绘 图			审 核				日 期	2026.10

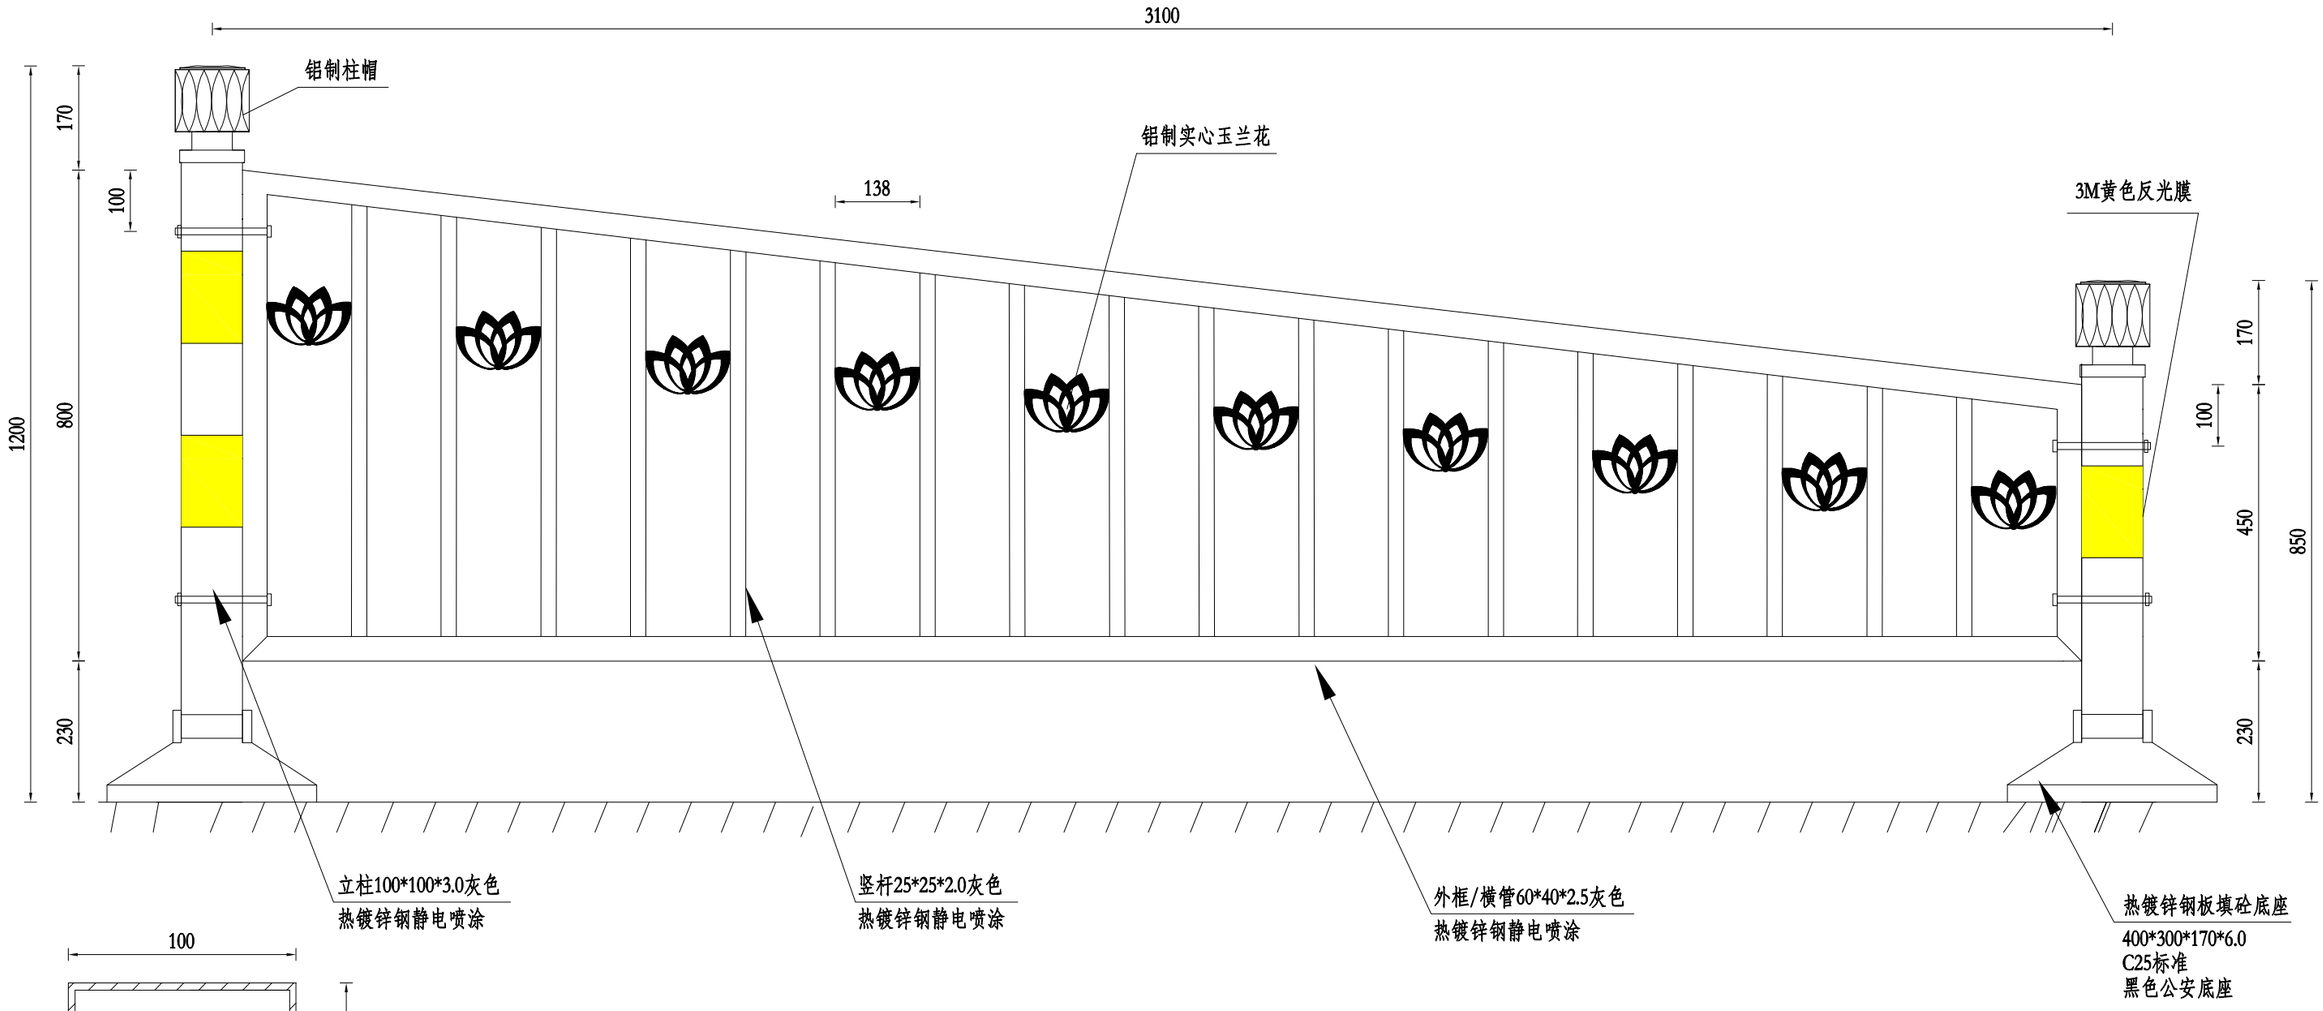


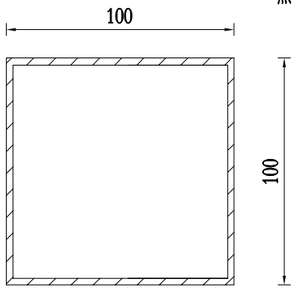

立柱剖面100X100

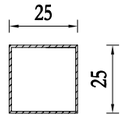

竖管剖面25X25

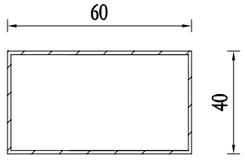

外框/横管剖面60X40

说明：本图尺寸均以毫米计。
1.立柱-灰色100mm*100mm*3mm
2.上横杆-灰色60mm*40mm*2.5mm
3.下横杆-灰色60mm*40mm*2.5mm
4.竖杆-灰色25mm*25mm*2.0mm
5.热镀锌钢板填砼底座-400mm*300mm*170mm
6.采用3M黄色反光膜

常州市京杭土木工程研究院有限公司 Changzhou Jinghang Civil Engineering Research Institute Co.,Ltd					项目名称	南二路、南四路、乐山路护栏	
					工程编号		设计阶段	施工图
项目负责人			专业负责人		图纸名称	护栏大样图（三）	比例	
设计			校核				图号	DL-04
绘图			审核				日期	2026.10