



1 混凝土路破损修复做法大样图 1:10

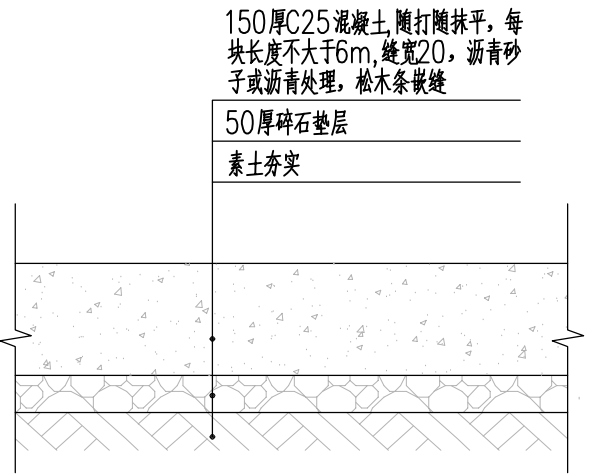

2 场地硬化做法大样图 1:10

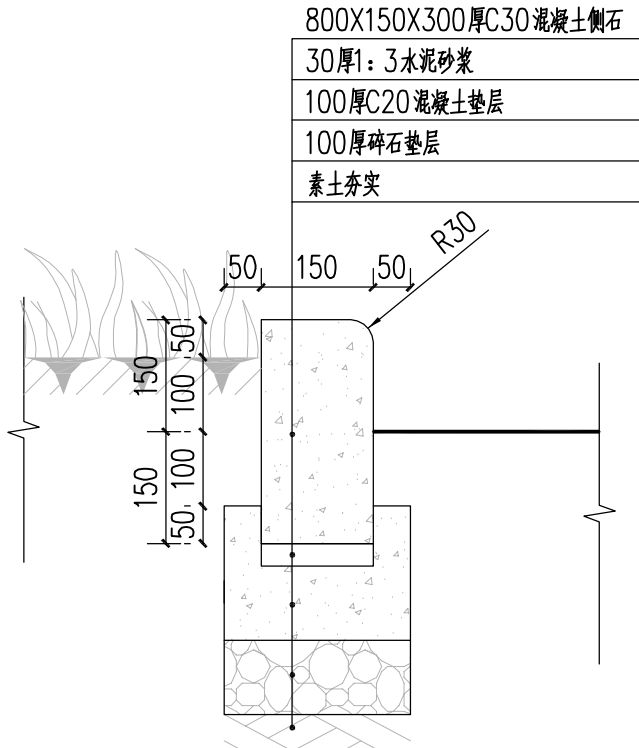


3 侧石菜园围栏做法大样图 1:10

	名称	做法及说明	位置
外 墙 面	外墙1：墙面涂料粉刷 （原为涂料外墙） （水泥砂浆外墙）	3、刷白色弹性外墙涂料两遍,约0.5~0.8kg/m <sup>2</sup>	位置现场指定
		2、铲除原墙面涂料、清除鼓包、龟裂处，外墙平整	
		1、楼层处增加分格线	
	外墙2：墙面涂料粉刷 （原为裸露砖）	3、刷白色弹性外墙涂料两遍	位置现场指定
		2、20厚1:2.5防水砂浆嵌缝	
		1、原有墙体基层处理,修补裸露砖洞	



垃圾分类亭意向图

注：成品采购，钢结构亭，长3200×宽900×高2500

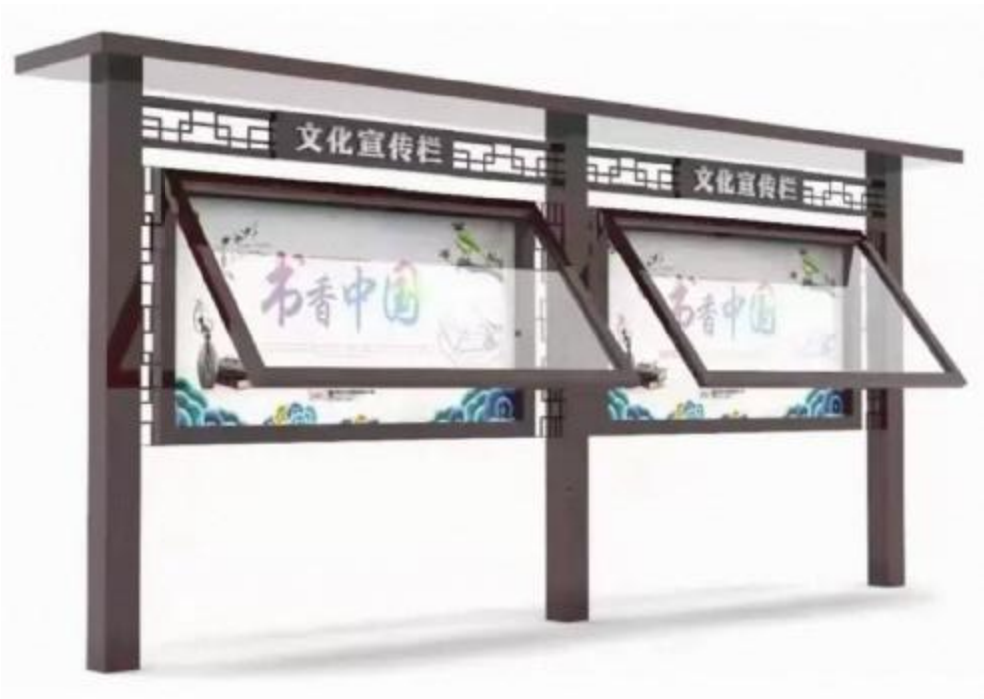

宣传栏意向图

注：成品采购，镀锌钢，喷氟碳漆，玻璃橱窗由专业厂家二次深化设计，长6180×宽660×高2562  
尺寸长度可依现状实际情况调整



车档意向图

注：成品采购，φ76×1.5厚镀锌钢管立柱 高度600

本图未经签名和盖章视为无效；本图设计内容未经本公司许可不得在其他地方使用、抄袭或复制；不能量取图纸尺寸进行施工；如有任何不事宜，请在施工前与设计师会商。

岗 位	人 员	实 名	签 名
审 定 人			
项目负责人	季洪鼎		
专业负责人	刘璋		
审 核 人	沈春玲		
校 对 人	刘璋		
设 计	孙楠		
绘 图	孙楠		

建设单位  
常州市孟河镇综合执法局


项目名称  
新北区农村人居环境整治“百村整治 百日攻坚”专项行动

子项目名称  
通江村


图 名  
通用详图一

工程编号	----		
设计编号	----		
阶 段	施工图	日 期	2025.06
专 业	景观	图 号	TY-01
版 本 号	A	比 例	见图


合 会 立 法		专 业	签 名	专 业	签 名	专 业	签 名
		专 业		专 业		专 业	
		道 路		桥 梁		给 排 水	
						其 它	

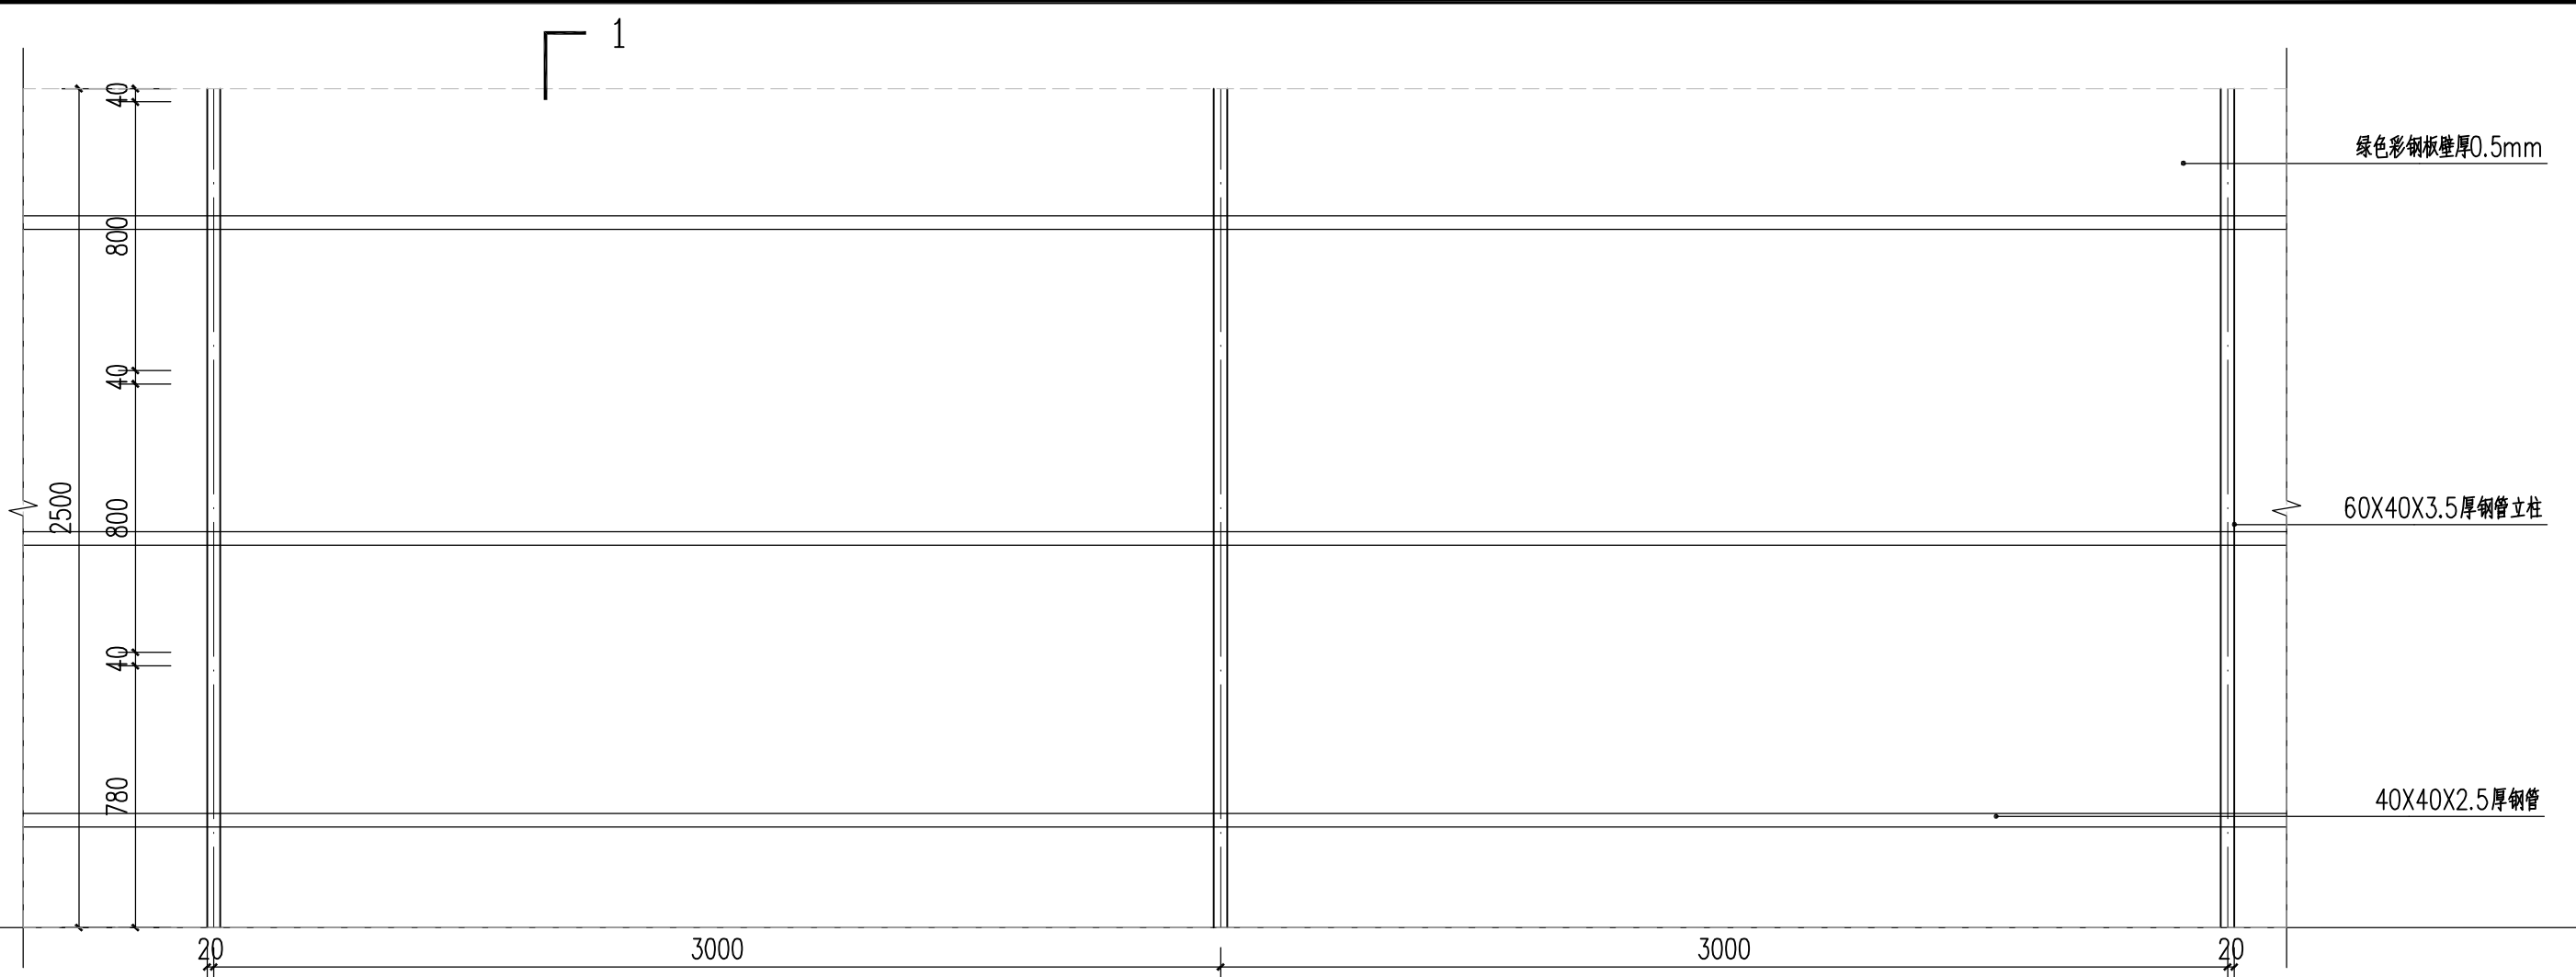

① 危房围挡标准段立面图 1:20

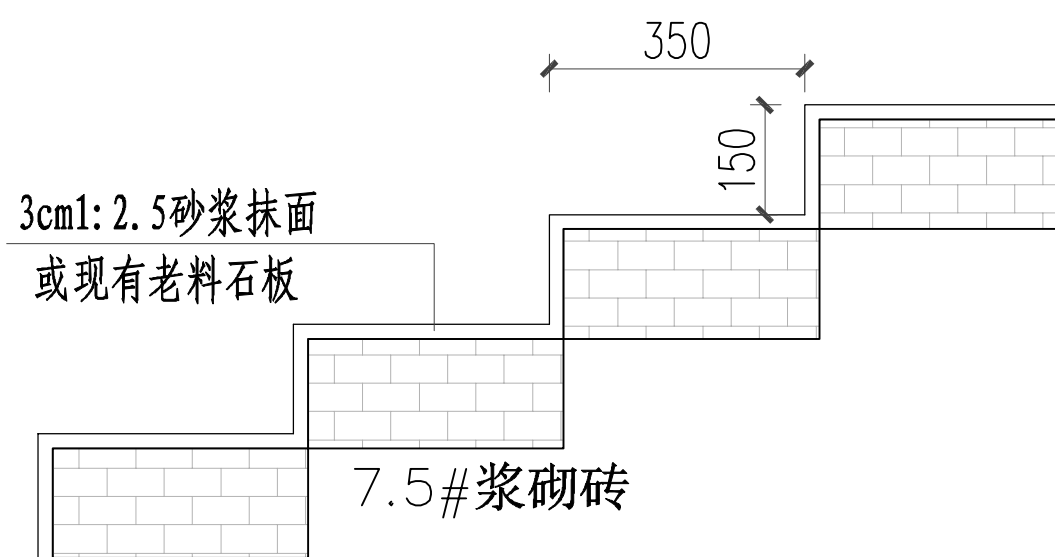

③ 码头修缮做法 1:20  
宽2.0m

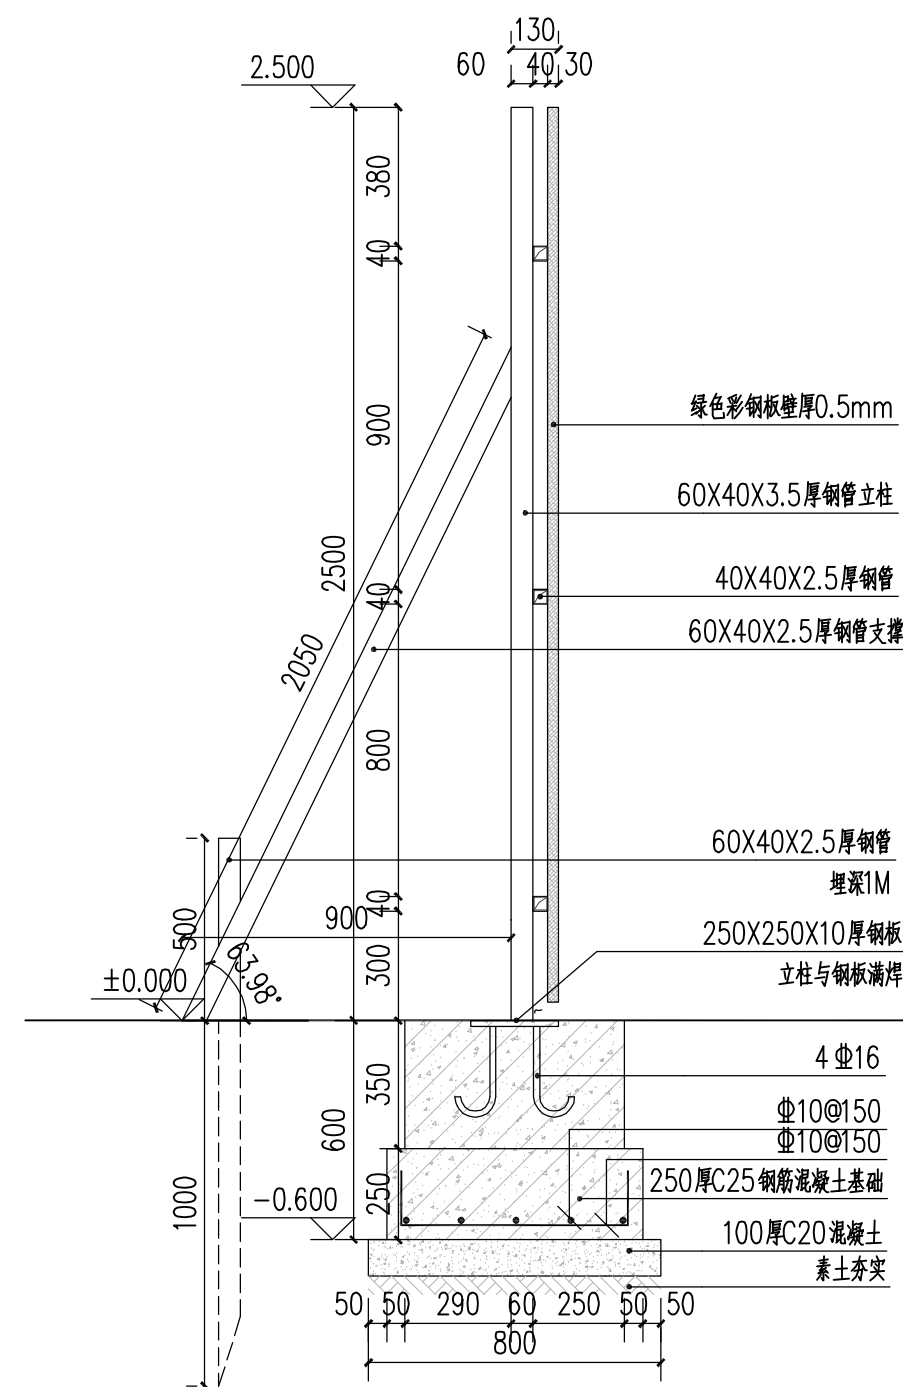

② 危房围挡1-1剖面图 1:20

hoosen 浩森

江苏浩森建筑设计有限公司  
Jiangsu Haosen Architectural Design Co., Ltd.

建筑行业(建筑工程)甲级	编号: A13201646
建筑行业人防工程专业乙级	编号: A23201646
风景园林工程专项乙级	编号: A23201646
市政行业乙级	编号: A23201646

本图未经签名和盖章视为无效;本图设计内容未经本司许可不得在其他地方使用、抄袭或复制;不能量取图纸尺寸进行施工;如有任何不详事宜,请在施工前与设计师会商。

岗 位 \ 人 员	实 名	签 名
审 定 人		
项目负责人	季洪鼎	
专业负责人	刘璋	
审 核 人	沈春玲	
校 对 人	刘璋	
设 计	孙楠	
绘 图	孙楠	

**建设单位**  
常州市孟河镇综合执法局

项目名称  
新北区农村人居环境整治“百村整治 百日攻坚”专项行动

子项目名称	通江村
-------	-----

图名  
通用详图二

工程编号	-----		
设计编号	-----		
阶 段	施工图	日 期	2025.06
专 业	景观	图 号	TY-02
版 本 号	A	比 例	见图