

新北區農村人居環境整治“百村整治 百日攻堅”專項行動

萬綏社區 工 程

景觀 專 業 施 工 圖 設 計

建 設 單 位 常州市孟河鎮綜合執法局

工 程 編 號

設 計 編 號

版 本 號 A

法 人 代 表 王 韜

技 術 負 責 人 杭 黎 明

項 目 負 責 人 季 洪 鼎

專 業 負 責 人 劉 璋

建築工程甲級 資質證書編號: A132016462

人防工程乙級 風景園林工程乙級 市政行業乙級

資質證書編號: A232016469

江蘇浩森建築設計有限公司

2025 年 06 月 日


haoosen 浩森

江蘇浩森建築設計有限公司

Jiangsu Haosen Architectural Design Co.,Ltd.

[illegible]

姓名	专业	姓名	专业	姓名	专业	姓名	专业	姓名	专业
其他	其他	给排水	桥梁	道路	会签栏				

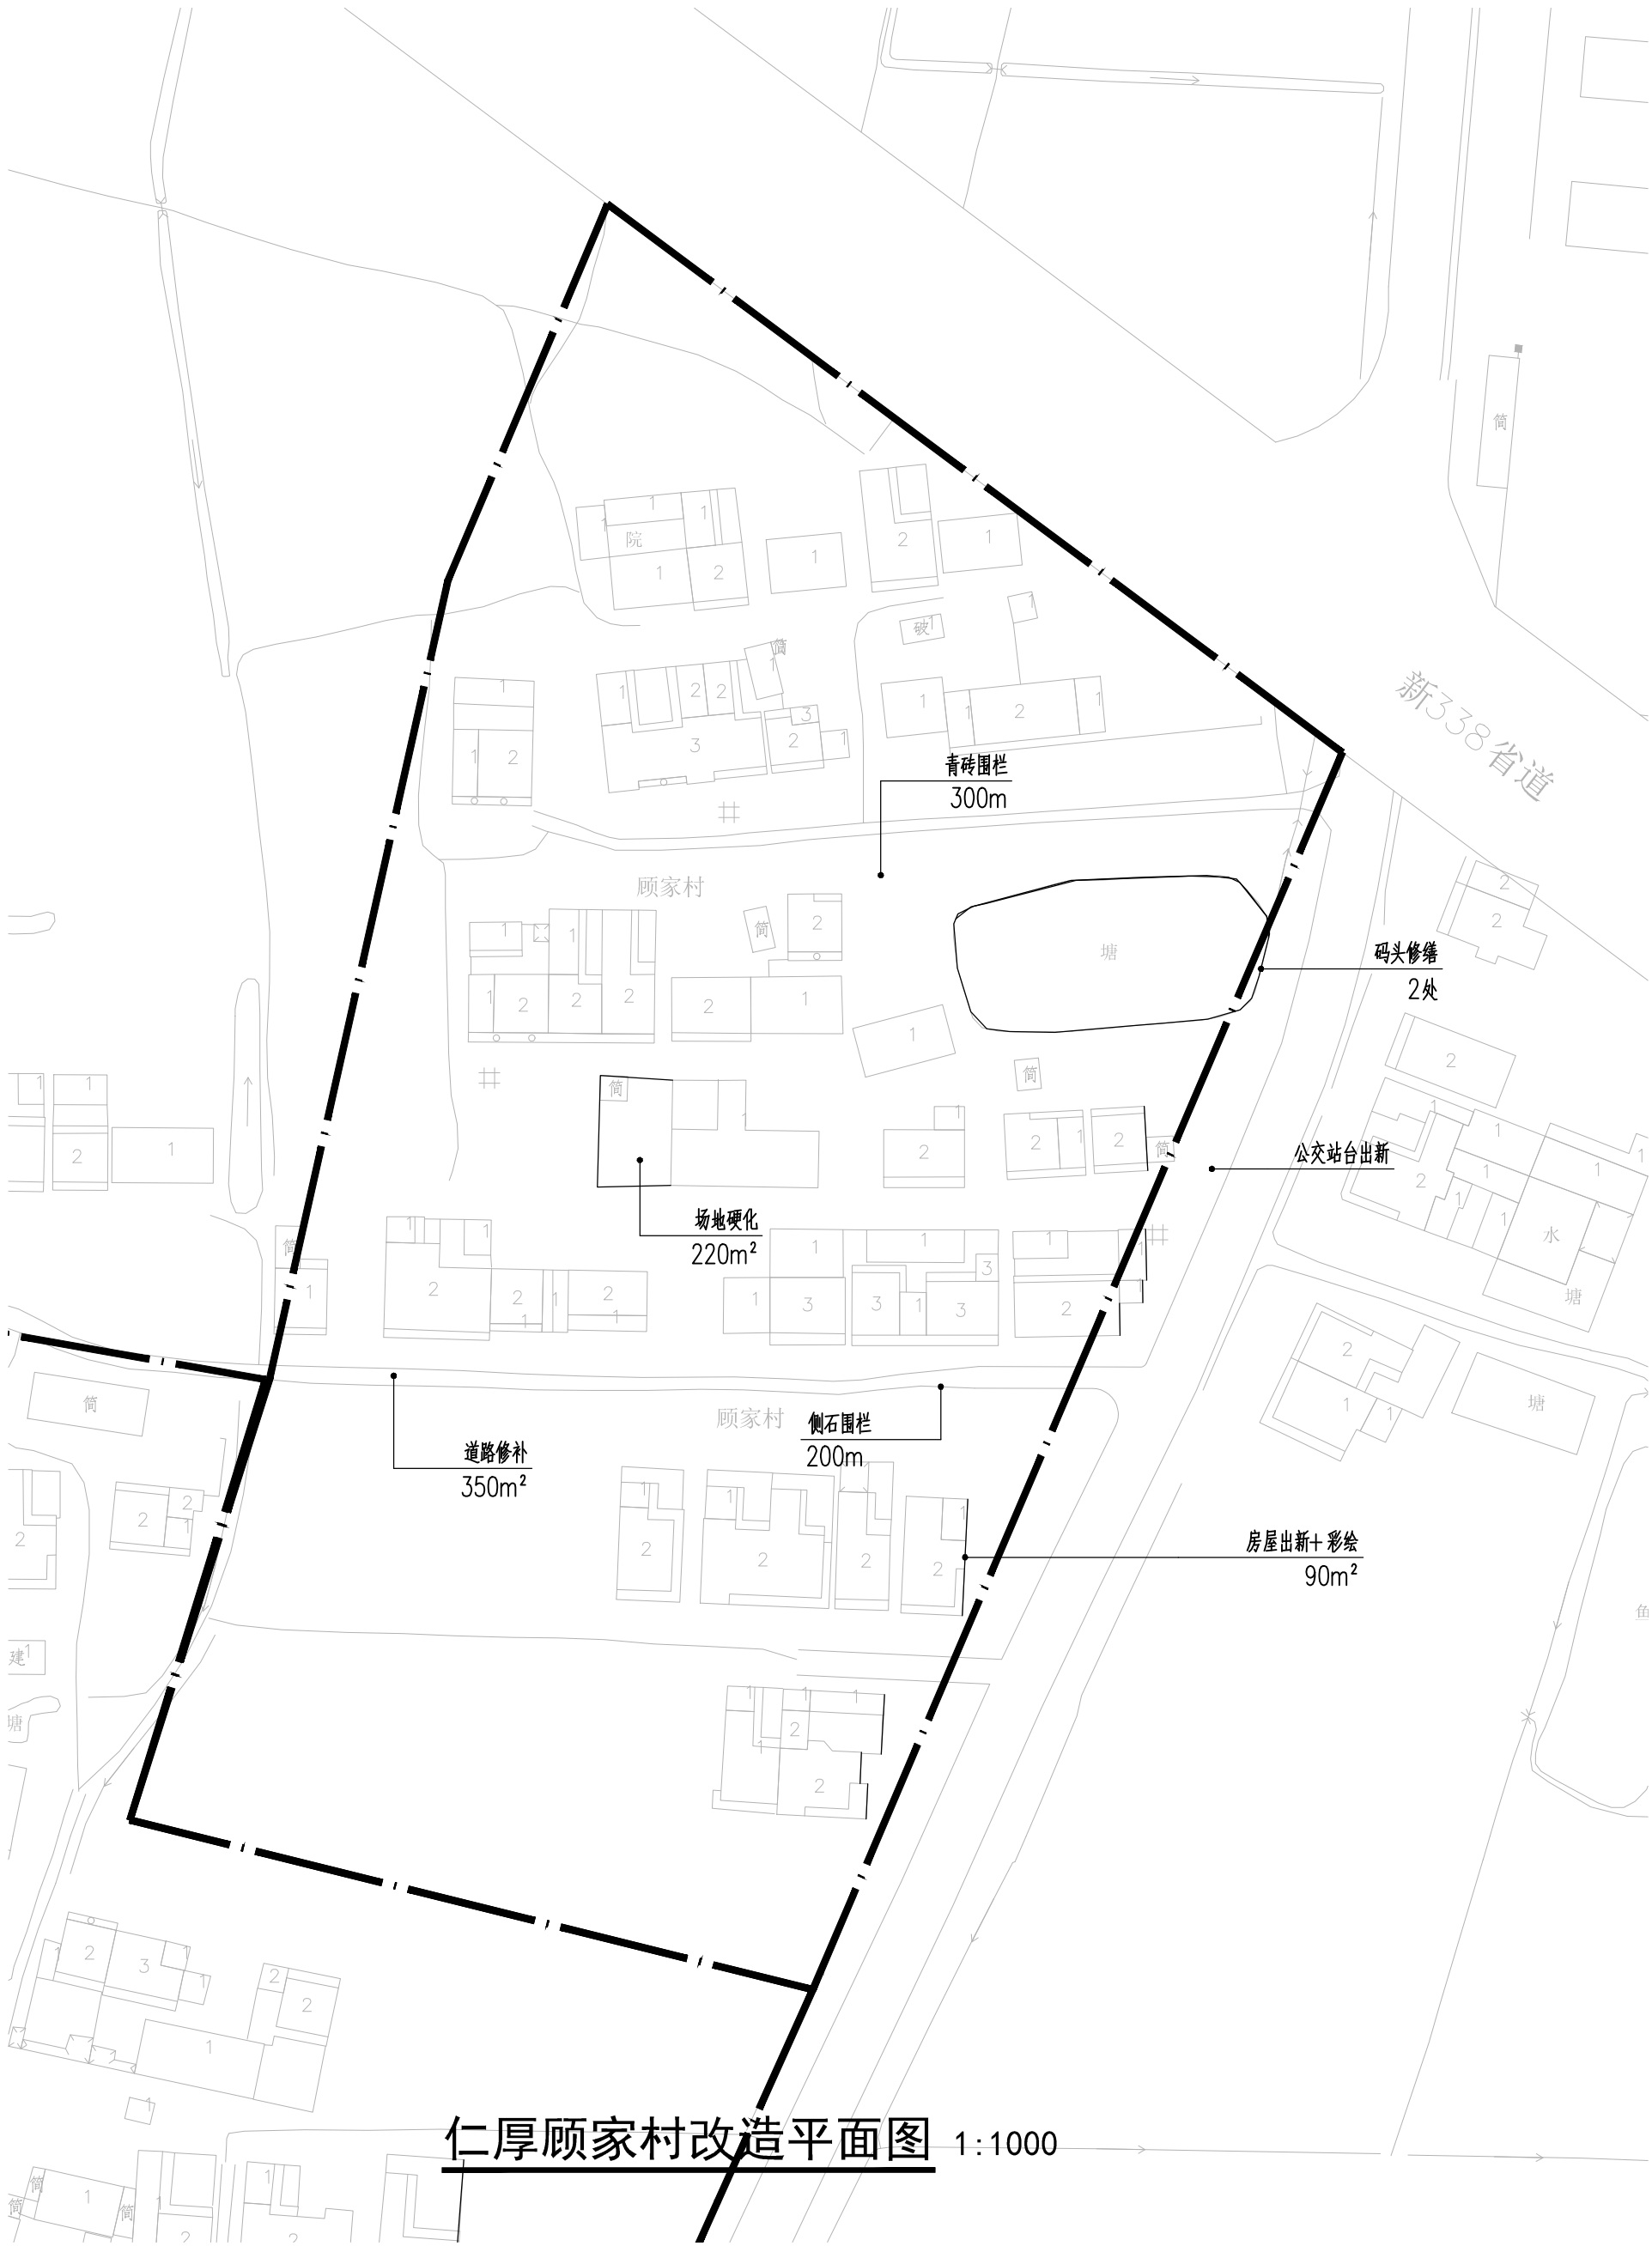

仁厚顾家村改造平面图 1:1000

本图仅供参考，具体工程量以现场实际为准，具体实施位置由甲方现场指定

hoosen 浩森

江苏浩森建筑设计有限公司
Jiangsu Haosen Architectural Design Co.,Ltd.

建筑行业（建筑工程）甲级 编号：A132016462
建筑行业人防工程专业乙级 编号：A232016469
风景园林工程专项乙级 编号：A232016469
市政行业乙级 编号：A232016469

本图未经签名和盖章视为无效；本图设计内容未经本司许可不得在其他地方使用、抄袭或复制；不能量取图纸尺寸进行施工；如有任何不事宜，请在施工前与设计师会商。

岗位	人员	实名	签名
审定人			
项目负责人	季洪鼎		
专业负责人	刘璋		
审核人	沈春玲		
校对	刘璋		
设计	孙楠		
绘图	孙楠		

建设单位
常州市孟河镇综合执法局


项目名称
新北区农村人居环境整治·百村整治·百户攻坚·专项行动

子项目名称
万缘社区

图名
仁厚顾家村改造平面图

工程编号	----		
设计编号	----		
阶段	施工图	日期	2025.06
专业	景观	图号	YS-01
版本号	A	比例	见图

姓名	专业	姓名	专业	姓名	专业	姓名	专业	姓名	专业
签名	其他	签名	给排水	签名	桥梁	签名	道路	签名	
会签栏									

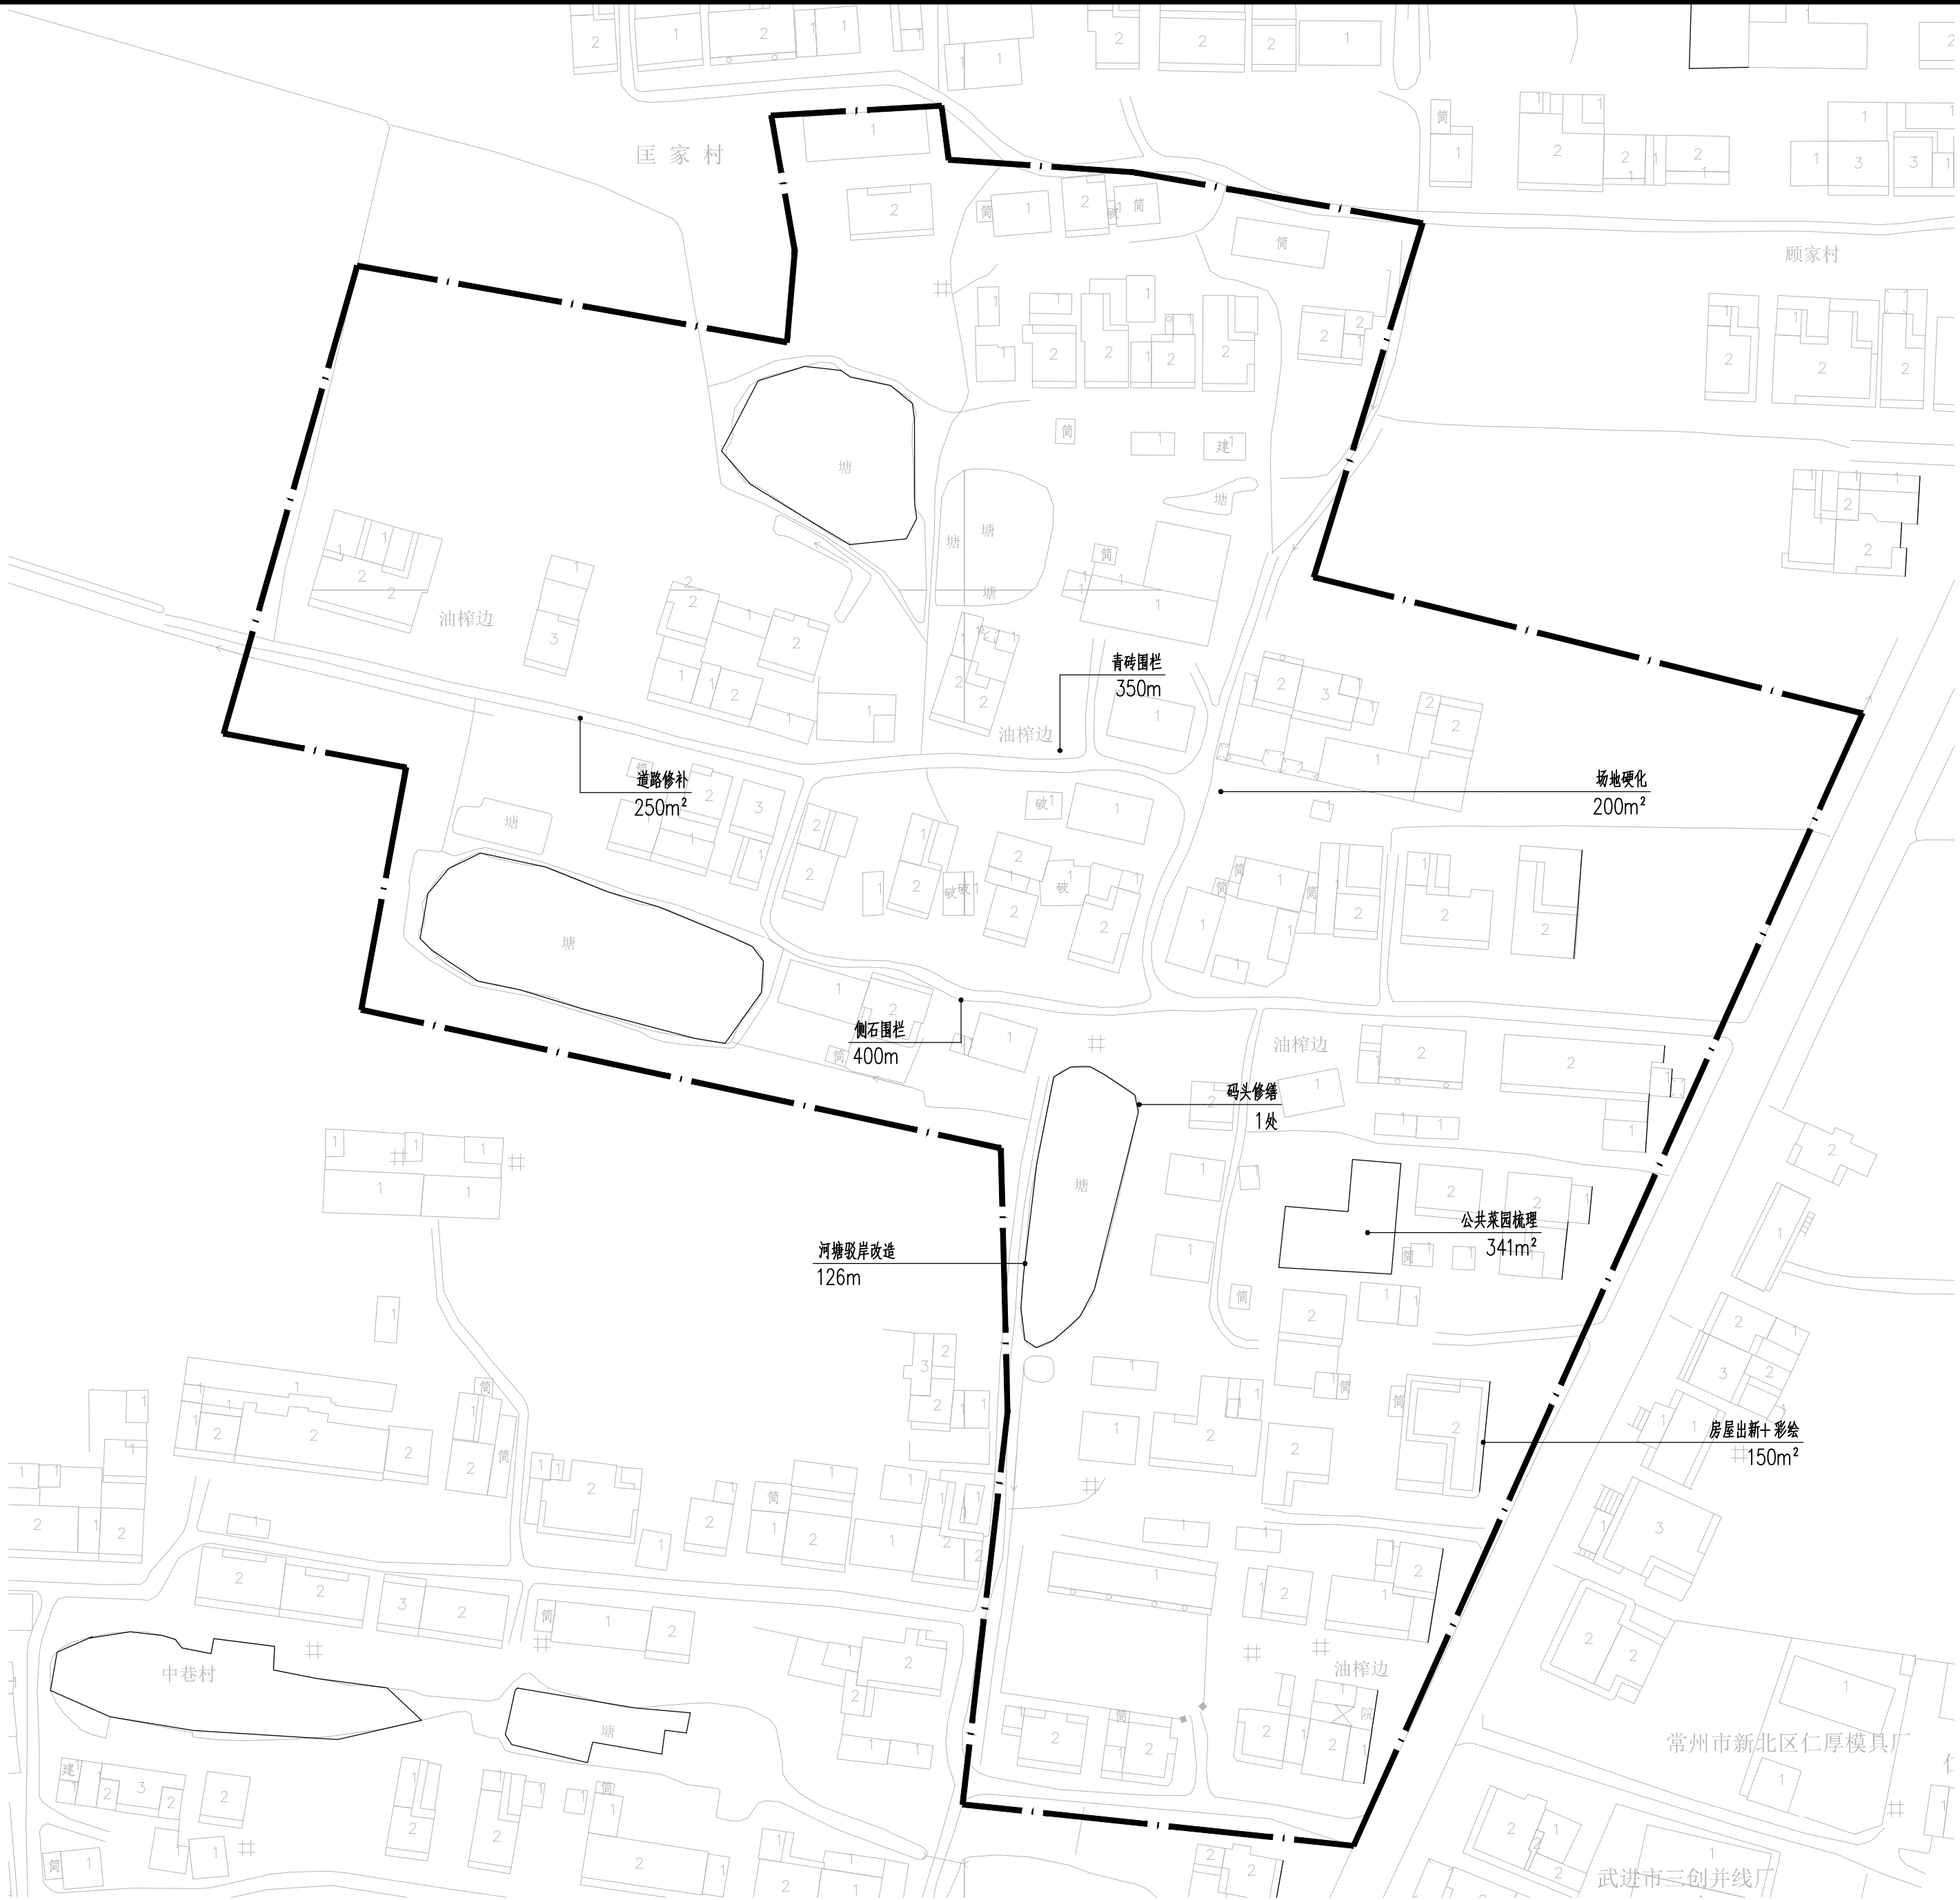

油榨边改造平面图 1:1000

本图仅供参考，具体工程量以现场实际为准，具体实施位置由甲方现场指定

haoosen 浩森

江苏浩森建筑设计有限公司
Jiangsu Haoosen Architectural Design Co.,Ltd.

建筑行业（建筑工程）甲级 编号：A132016462
建筑行业人防工程专业乙级 编号：A232016469
风景园林工程专项乙级 编号：A232016469
市政行业乙级 编号：A232016469

本图未经签名和盖章视为无效；本图设计内容未经本司许可不得在其他地方使用、抄袭或复制；不能量取图纸尺寸进行施工；如有任何不事宜，请在施工前与设计师会商。

岗位	人员	实名	签名
审定人			
项目负责人	季洪鼎		
专业负责人	刘璋		
审核人	沈春玲		
校对	刘璋		
设计	孙楠		
绘图	孙楠		

建设单位
常州市孟河镇综合执法局

项目名称
新北区农村人居环境整治·百村整治·百日攻坚·专项行动

子项目名称
万绥社区

图名
油榨边改造平面图

工程编号	-----		
设计编号	-----		
阶 段	施工图	日 期	2025.06
专 业	景观	图 号	YS-02
版 本 号	A	比 例	见图

姓名	专业	姓名	专业	姓名	专业	姓名	专业	姓名	专业
签名	其他	签名	给排水	签名	桥梁	签名	道路	签名	
会签栏									



中巷村改造平面图 1:1000

本图仅供参考，具体工程量以现场实际为准，具体实施位置由甲方现场指定

haosen 浩森

江苏浩森建筑设计有限公司
Jiangsu Haosen Architectural Design Co.,Ltd.

建筑行业（建筑工程）甲级 编号：A132016462
建筑行业人防工程专业乙级 编号：A232016469
风景园林工程专项乙级 编号：A232016469
市政行业乙级 编号：A232016469

本图未经签名和盖章视为无效；本图设计内容未经本司许可不得在其他地方使用、抄袭或复制；不能量取图纸尺寸进行施工；如有任何不详细事宜，请在施工前与设计师会商。

岗位	人员	实名	签名
审定人			
项目负责人	季洪鼎		
专业负责人	刘璋		
审核人	沈春玲		
校对	刘璋		
设计	孙楠		
绘图	孙楠		

建设单位
常州市孟河镇综合执法局

项目名称
新北区农村人居环境整治·百村整治·百日攻坚·专项行动

子项目名称
万绥社区

图名
中巷村改造平面图

工程编号	----		
设计编号	----		
阶段	施工图	日期	2025.06
专业	景观	图号	YS-03
版本号	A	比例	见图

姓名	专业	姓名	专业	姓名	专业	姓名	专业	姓名	专业
签名	其他	签名	给排水	签名	桥梁	签名	道路	签名	
会签栏									

haosen 浩森

江苏浩森建筑设计有限公司
Jiangsu Haosen Architectural Design Co.,Ltd.

建筑行业(建筑工程)甲级 编号: A132016462
建筑行业人防工程专业乙级 编号: A232016469
风景园林工程专项乙级 编号: A232016469
市政行业乙级 编号: A232016469

本图未经签名和盖章视为无效; 本图设计内容未经本司许可不得在其他地方使用、抄袭或复制; 不能量取图纸尺寸进行施工; 如有任何不事宜, 请在施工前与设计师会商。

岗 位	人 员	实 名	签 名
审 定 人			
项目负责人	季洪鼎		
专业负责人	刘璋		
审 核 人	沈春玲		
校 对 人	刘璋		
设 计	孙楠		
绘 图	孙楠		

建设单位
常州市孟河镇综合执法局

项目名称
新北区农村人居环境整治·百村整治 百日攻坚·专项行动

子项目名称
万绥社区

图 名
卜家村改造平面图

工程编号	----		
设计编号	----		
阶 段	施工图	日 期	2025.06
专 业	景观	图 号	YS-04
版 本 号	A	比 例	见图



卜家村改造平面图 1:1000

本图仅供参考, 具体工程量以现场实际为准, 具体实施位置由甲方现场指定

姓名	专业	姓名	专业	姓名	专业	姓名	专业	姓名	专业
签名	其他	签名	给排水	签名	桥梁	签名	道路	签名	
会签栏									



裴家村改造平面图 1:1000

本图仅供参考，具体工程量以现场实际为准，具体实施位置由甲方现场指定

haosen 浩森

江苏浩森建筑设计有限公司
Jiangsu Haosen Architectural Design Co.,Ltd.

建筑行业（建筑工程）甲级 编号：A132016462
建筑行业人防工程专业乙级 编号：A232016469
风景园林工程专项乙级 编号：A232016469
市政行业乙级 编号：A232016469

本图未经签名和盖章视为无效；本图设计内容未经本司许可不得在其他地方使用、抄袭或复制；不能量取图纸尺寸进行施工；如有任何不事宜，请在施工前与设计师会商。

岗位	人员	实名	签名
审定人			
项目负责人	季洪鼎		
专业负责人	刘璋		
审核人	沈春玲		
校对	刘璋		
设计	孙楠		
绘图	孙楠		

建设单位
常州市孟河镇综合执法局

项目名称
新北区农村人居环境整治•百村整治 百日攻坚•专项行动

子项目名称
万级社区

图名
裴家村改造平面图

工程编号	----		
设计编号	----		
阶段	施工图	日期	2025.06
专业	景观	图号	YS-05
版本号	A	比例	见图

姓名	专业	其他
姓名	专业	给排水
姓名	专业	桥梁
姓名	专业	道路
会签栏		



蒋家巷改造平面图 1:1500

本图仅供参考，具体工程量以现场实际为准，具体实施位置由甲方现场指定

hoosen 浩森

江苏浩森建筑设计有限公司
Jiangsu Haosen Architectural Design Co., Ltd.

建筑行业（建筑工程）甲级 编号：A132016462
建筑行业人防工程专业乙级 编号：A232016469
风景园林工程专项乙级 编号：A232016469
市政行业乙级 编号：A232016469

本图未经签名和盖章视为无效；本图设计内容未经本司许可不得在其他地方使用、抄袭或复制；不能量取图纸尺寸进行施工；如有任何不事宜，请在施工前与设计师会商。

岗位	人员	实名	签名
审定人			
项目负责人	季洪鼎		
专业负责人	刘璋		
审核人	沈春玲		
校对	刘璋		
设计	孙楠		
绘图	孙楠		

建设单位
常州市孟河镇综合执法局


项目名称
新北区农村人居环境整治·百村整治·百户改造·专项行动

子项目名称
万绥社区

图名
蒋家巷改造平面图

工程编号	-----		
设计编号	-----		
阶 段	施工图	日 期	2025.06
专 业	景观	图 号	YS-07
版 本 号	A	比 例	见图

会议议程		专业	签名	专业	签名	专业	签名
		专业		专业		专业	
		道路		桥梁		给排水	
						其它	

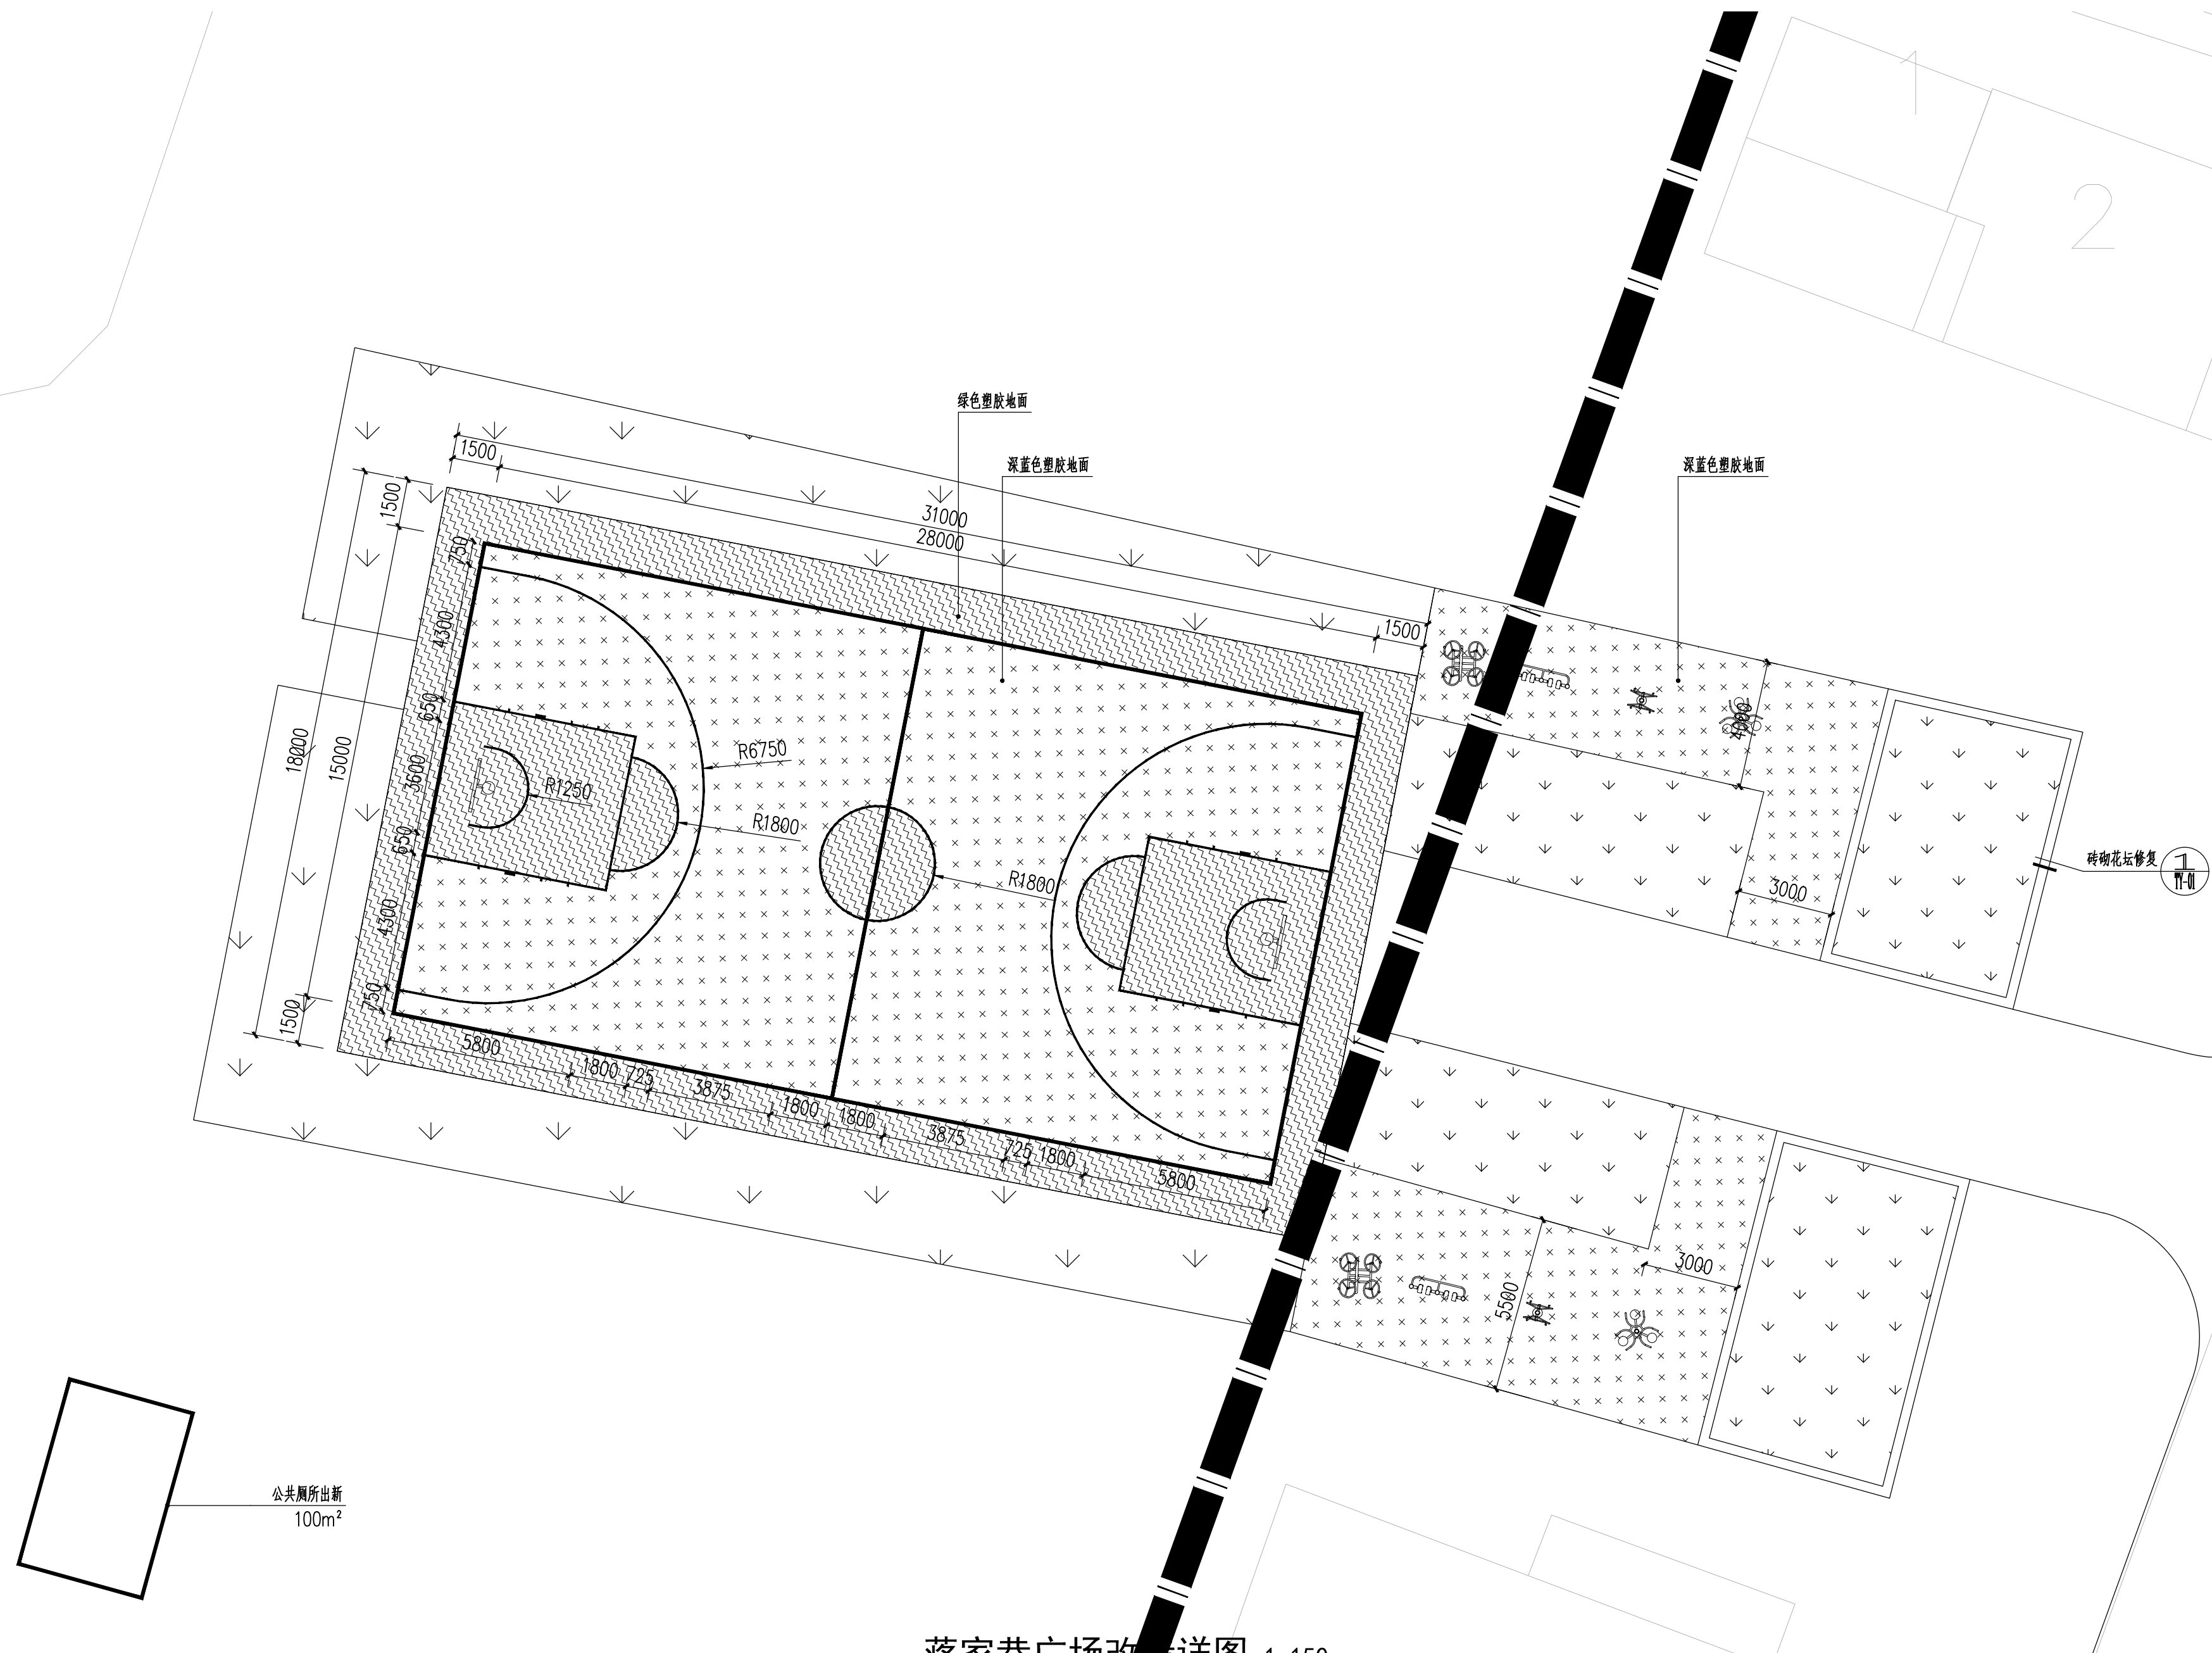

蒋家巷广场改造详图 1:150

本图仅供参考，具体工程量以现场实际为准，具体实施位置由甲方现场指定

hansen 浩森

江苏浩森建筑设计有限公司
Jiangsu Haosen Architectural Design Co., Ltd.

建筑行业(建筑工程)甲级	编号: A13201646
建筑行业人防工程专业乙级	编号: A23201646
风景园林工程专项乙级	编号: A23201646
市政行业乙级	编号: A23201646

本图未经签名和盖章视为无效;本图设计内容未经本司许可不得在其他地方使用、抄袭或复制;不能量取图纸尺寸进行施工;如有任何不详事宜,请在施工前与设计师会商。

岗 位 \ 人 员	实 名	签 名
审 定 人		
项目负责人	季洪鼎	
专业负责人	刘璋	
审 核 人	沈春玲	
校 对 人	刘璋	
设 计	孙楠	
绘 图	孙楠	

建设单位
常州市孟河镇综合执法局


项目名称
新北区农村人居环境整治“百村整治 百日攻坚”专项行动

子项目名称	万绥社区
-------	------

图名
蒋家巷广场改造详图

工程编号	-----		
设计编号	-----		
阶 段	施工图	日 期	2025.06
专 业	景观	图 号	YS-08
版 本 号	A	比 例	见图

姓名	专业	姓名	专业	姓名	专业	姓名	专业	姓名	专业
会签栏	道路	桥梁	给排水	其他	其他	其他	其他	其他	其他

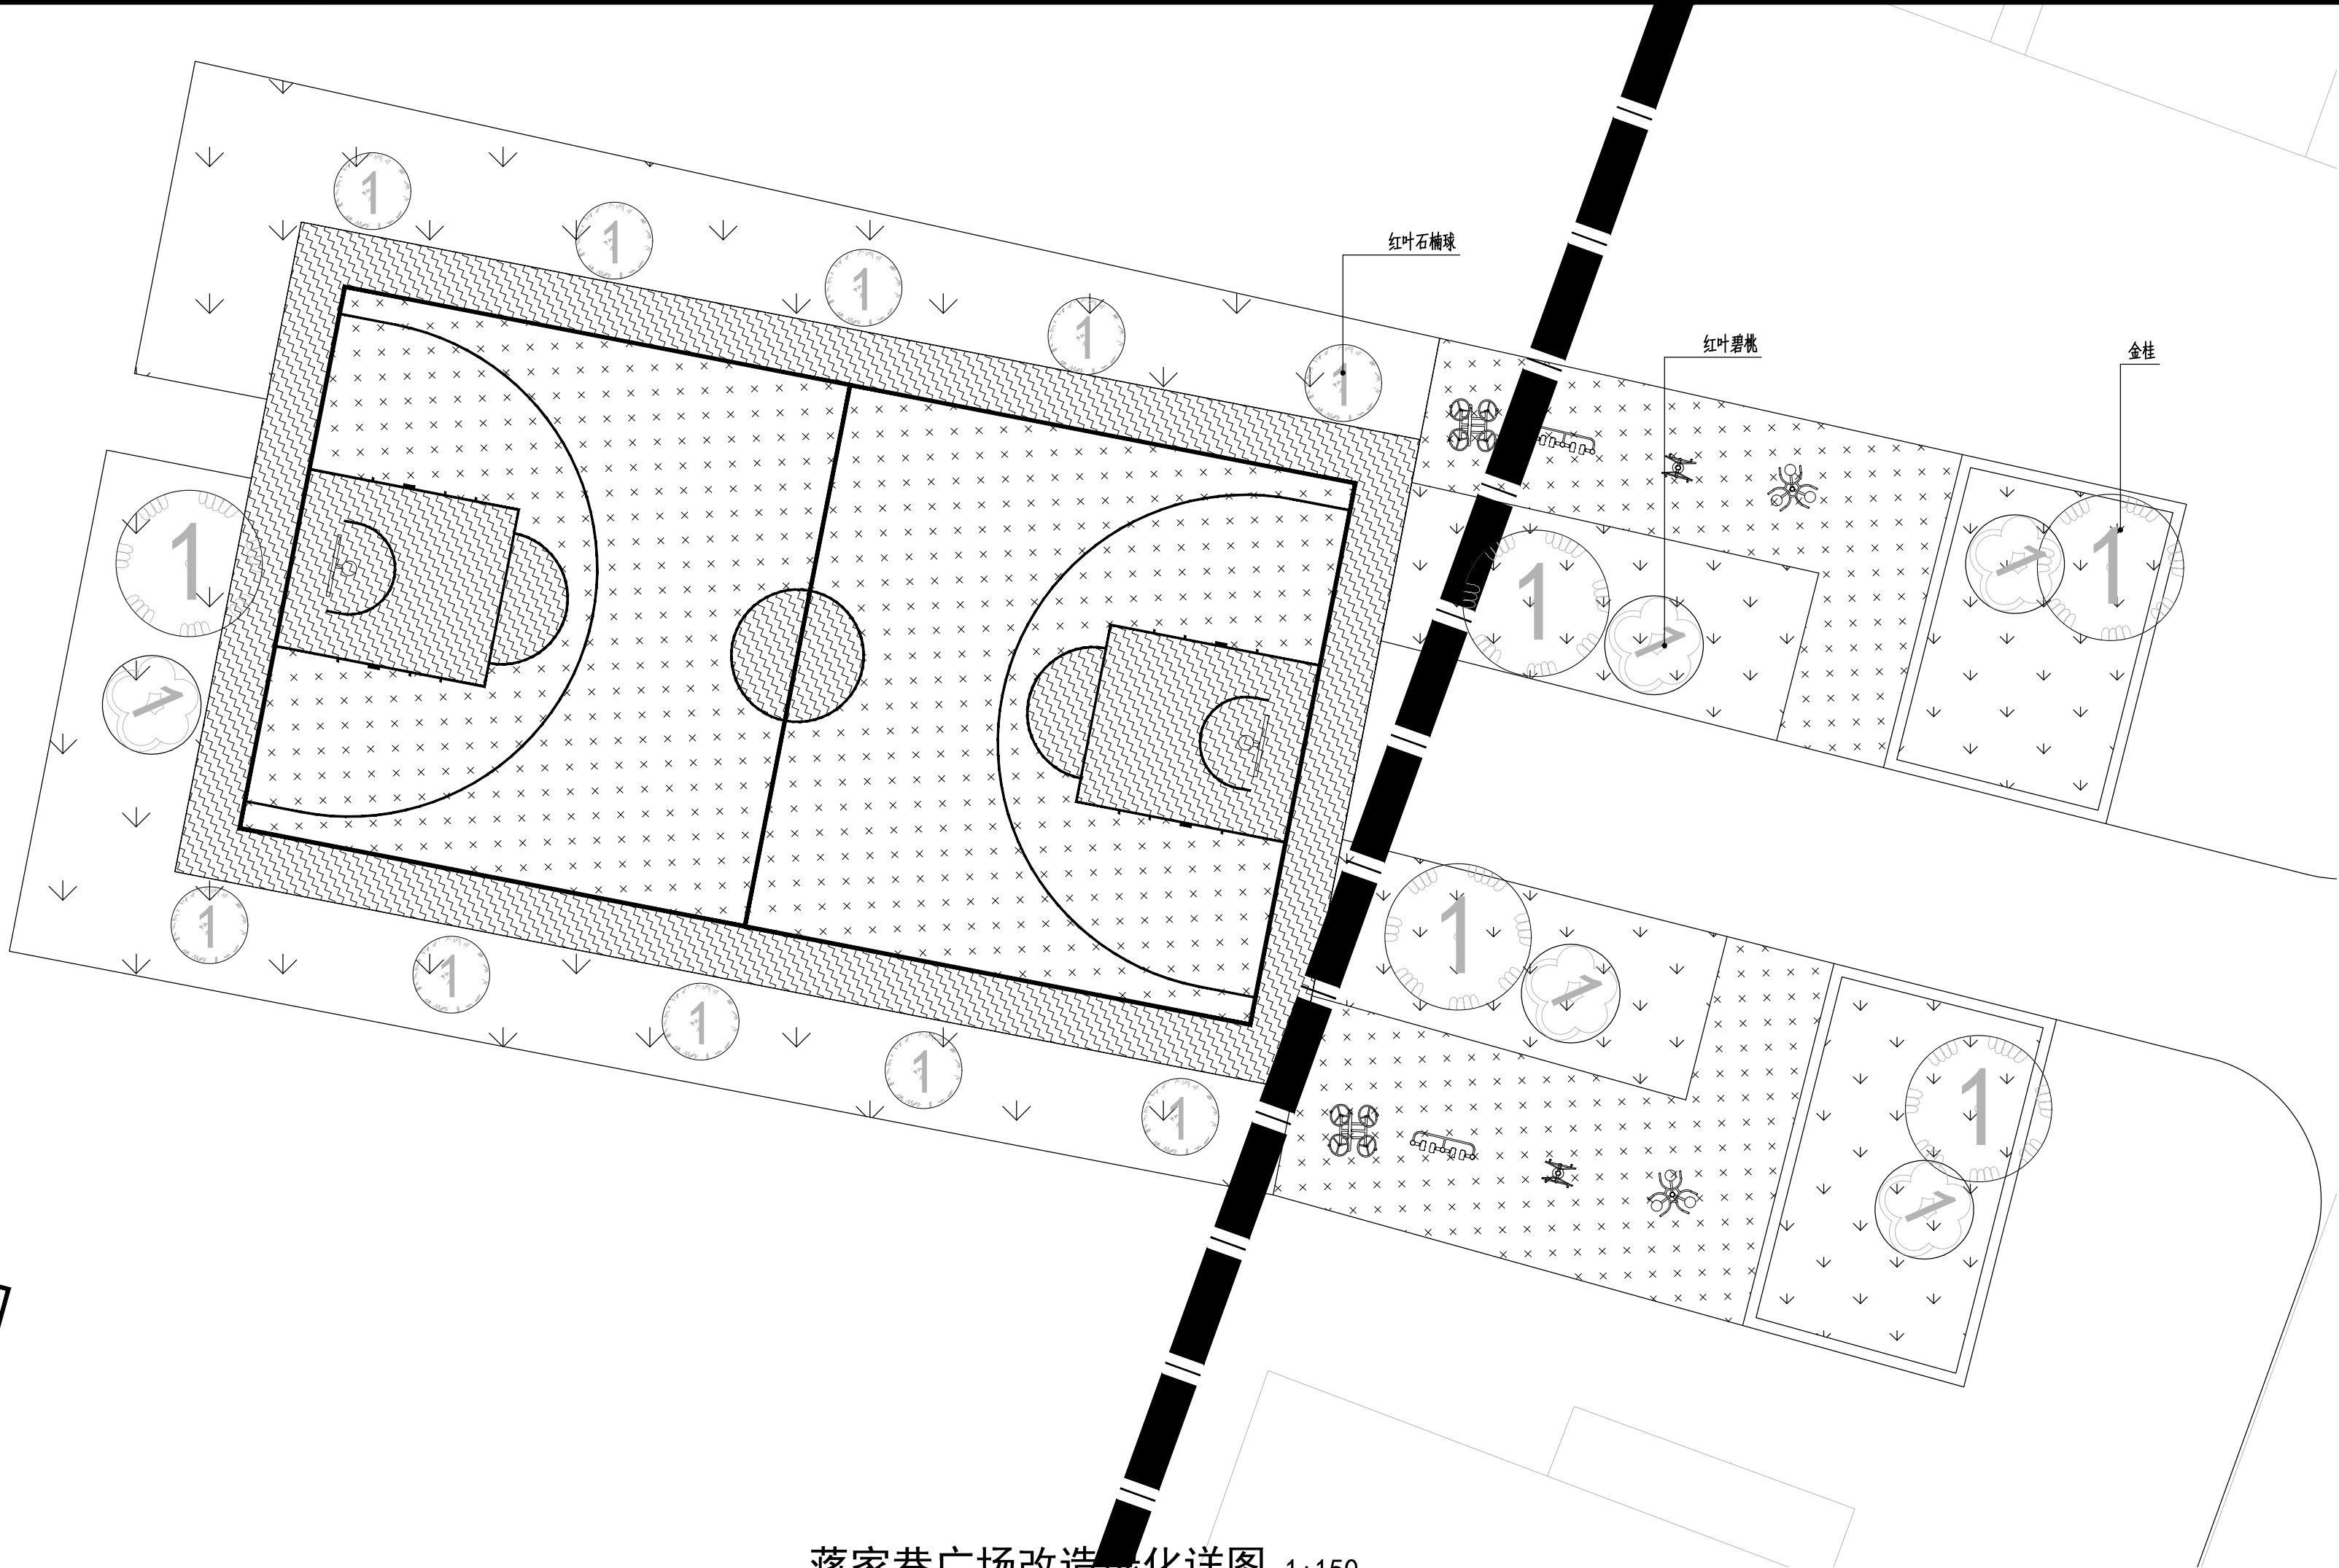

蒋家巷广场改造绿化详图 1:150

乔灌木数量统计表								
序号	图例	名称	规格			数量	单位	备注
			胸(地)径(cm)	高度(cm)	冠幅(cm)			
1	①	金桂1		250-300	250	5	株	重要的常绿配景树，树形优美、生长健壮、树冠完整无偏冠、无病虫害。自然式种植，高度可变化。
2	②	红叶碧桃A	≥8	150-200	200-250	5	株	重要配景花灌木，树形优美、生长健壮、树冠完整无偏冠、无虫害。丛生苗，低分枝，5分支以上。
3	③	红叶石楠球A		100-120	120	10	株	球体紧密、球形丰满，球径为初次修剪后尺寸，不得拼球。

本图仅供参考，具体工程量以现场实际为准，具体实施位置由甲方现场指定

hoosen 浩森

江苏浩森建筑设计有限公司
Jiangsu Haosen Architectural Design Co.,Ltd.

建筑行业(建筑工程)甲级 编号: A132016462
建筑行业人防工程专业乙级 编号: A232016469
风景园林工程专项乙级 编号: A232016469
市政行业乙级 编号: A232016469

本图未经签名和盖章视为无效; 本图设计内容未经本司许可不得在其他地方使用、抄袭或复制; 不能量取图纸尺寸进行施工; 如有任何不详事宜, 请在施工前与设计师会商。

岗位	人员	实名	签名
审定人			
项目负责人	季洪鼎		
专业负责人	刘璋		
审核人	沈春玲		
校对人	刘璋		
设计	孙楠		
绘图	孙楠		


建设单位
常州市孟河镇综合执法局

项目名称
新北区农村人居环境整治·百村整治·百日攻坚·专项行动


子项目名称
万绥社区

图名
蒋家巷广场改造绿化详图


工程编号	----		
设计编号	----		
阶段	施工图	日期	2025.06
专业	景观	图号	YS-09
版本号	A	比例	见图

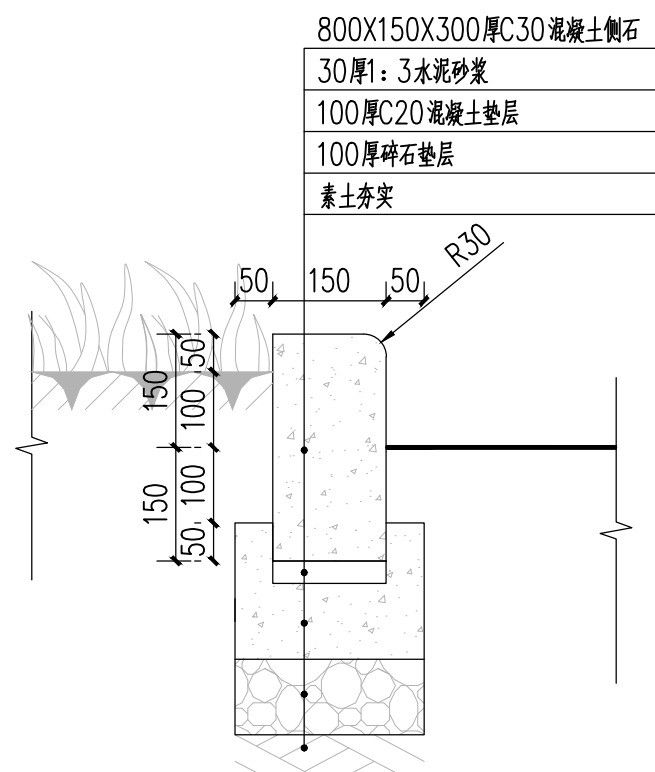


1) 侧石菜园围栏做法大样图 1:10

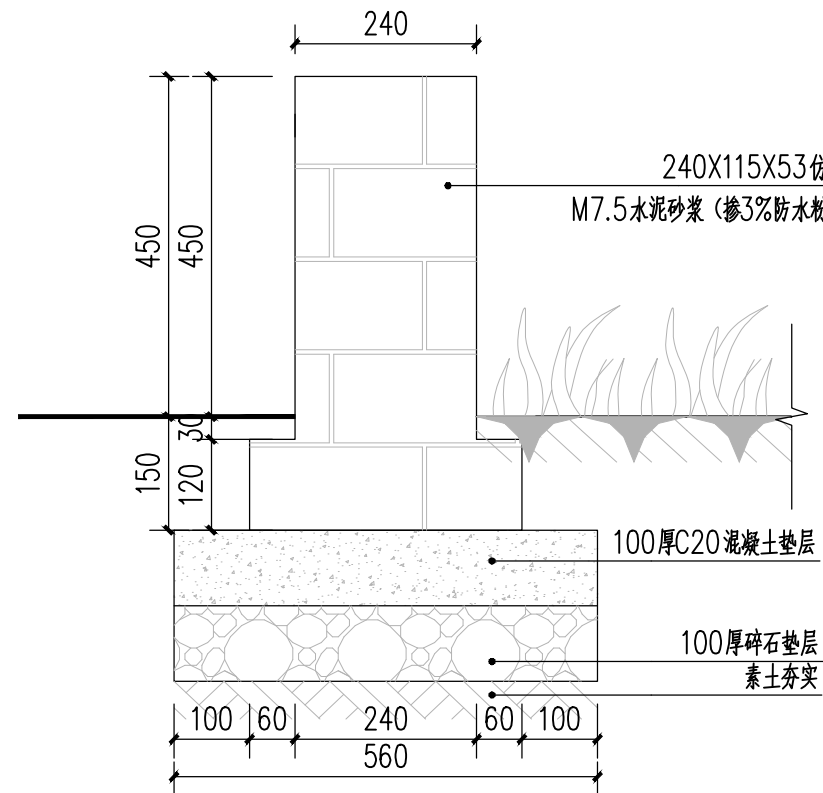


2 砖砌菜园围栏做法大样图 1:10

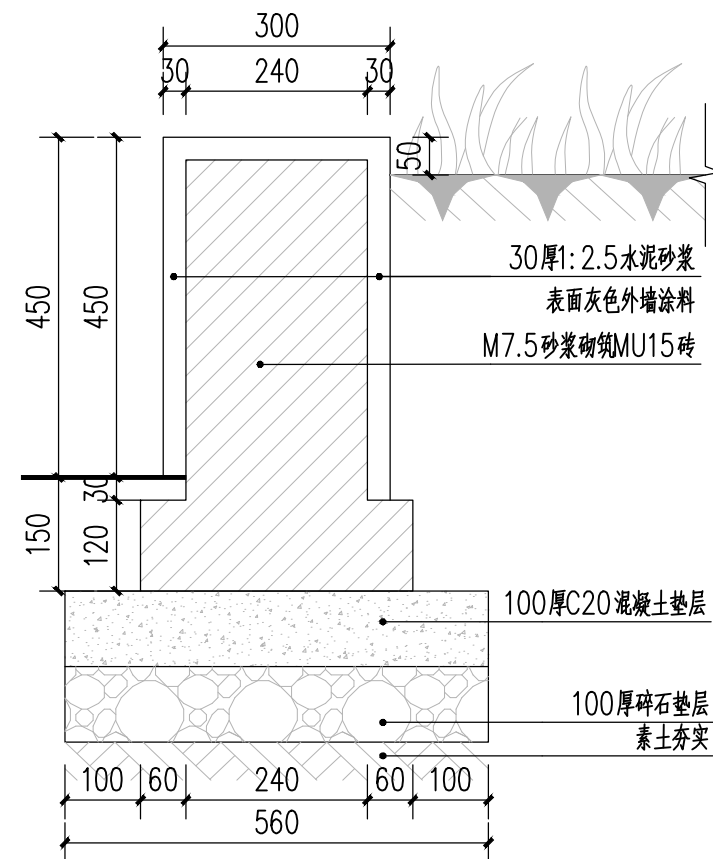


③ 砖砌花池修复做法大样图 1:10

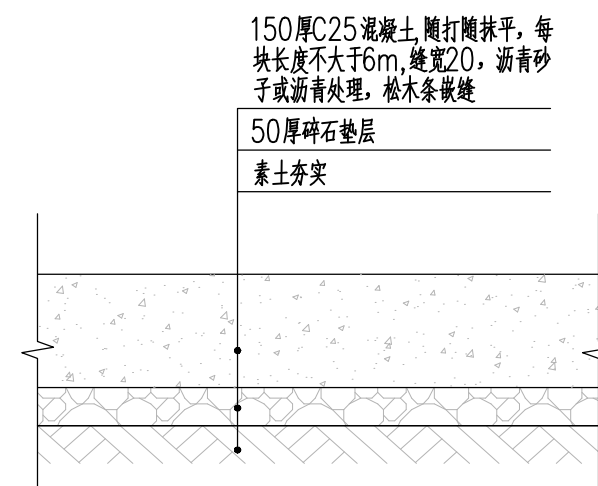


④ 场地硬化做法大样图 1:10

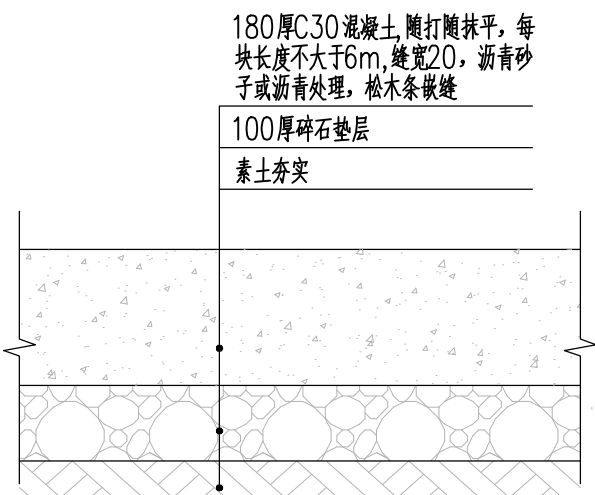

5) 混凝土路破损修复做法大样图 1:10

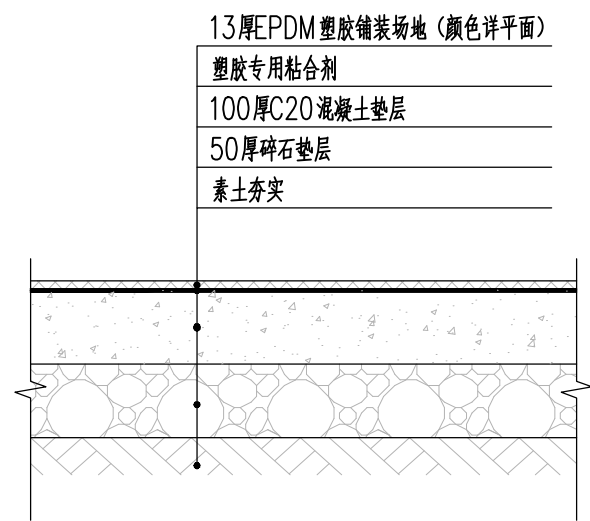


⑥ 活动场地塑胶新建做法大样图 1:10

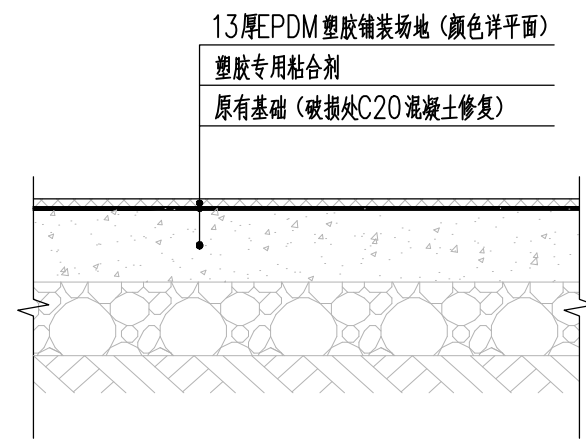

(7) 活动场地塑胶更新做法大样图 1:10

⑧ 太阳能路灯意向图

注：成品采购，高度8米，LED80瓦

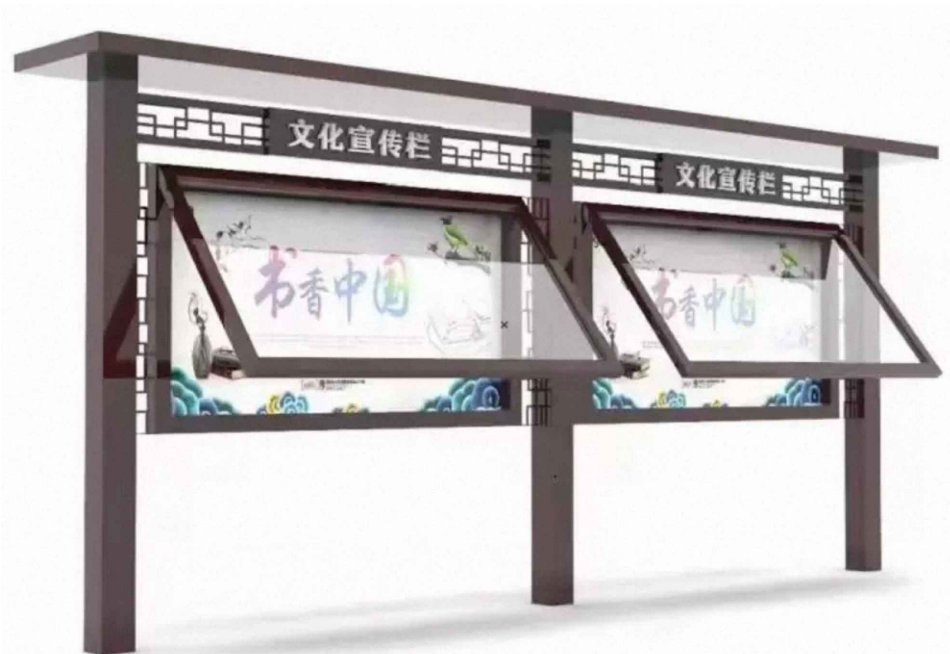

9 **宣传栏意向图**

注：成品采购，镀锌钢，喷氟碳漆，玻璃橱窗由专业厂家二次深化设计，长6180×宽660×高2562
尺寸长度可依现状实际情况调整



10 垃圾分类亭意向图

注：成品采购，钢结构亭，长3200×宽900×高2500



11 健身设施意向图



12 四人石桌凳 石桌规格: $\phi 900 \times 750$
石凳规格: $350 \times 350 \times 450$

本图未经签名和盖章视为无效;本图设计内容未经本许可不得在其他地方使用、抄袭或复制;不能量取图纸尺寸进行施工;如有任何不详事宜,请在施工前与设计师会商。

岗 位 \ 人 员	实 名	签 名
审 定 人		
项目负责人	李洪鼎	
专业负责人	刘璋	
审 核 人	沈春玲	
校 对 人	刘璋	
设 计	孙楠	
绘 图	孙楠	

建设单位
常州市孟河镇综合执法局

项目名称
新北区农村人居环境整治“百村整治 百日攻坚”专项行动

子项目名称	万绥社区
-------	------

图名	通用详图一
----	-------

工程编号	-----		
设计编号	-----		
阶 段	施工图	日 期	2025.06
专 业	景观	图 号	TY-01
版 本 号	A	比 例	见图

